

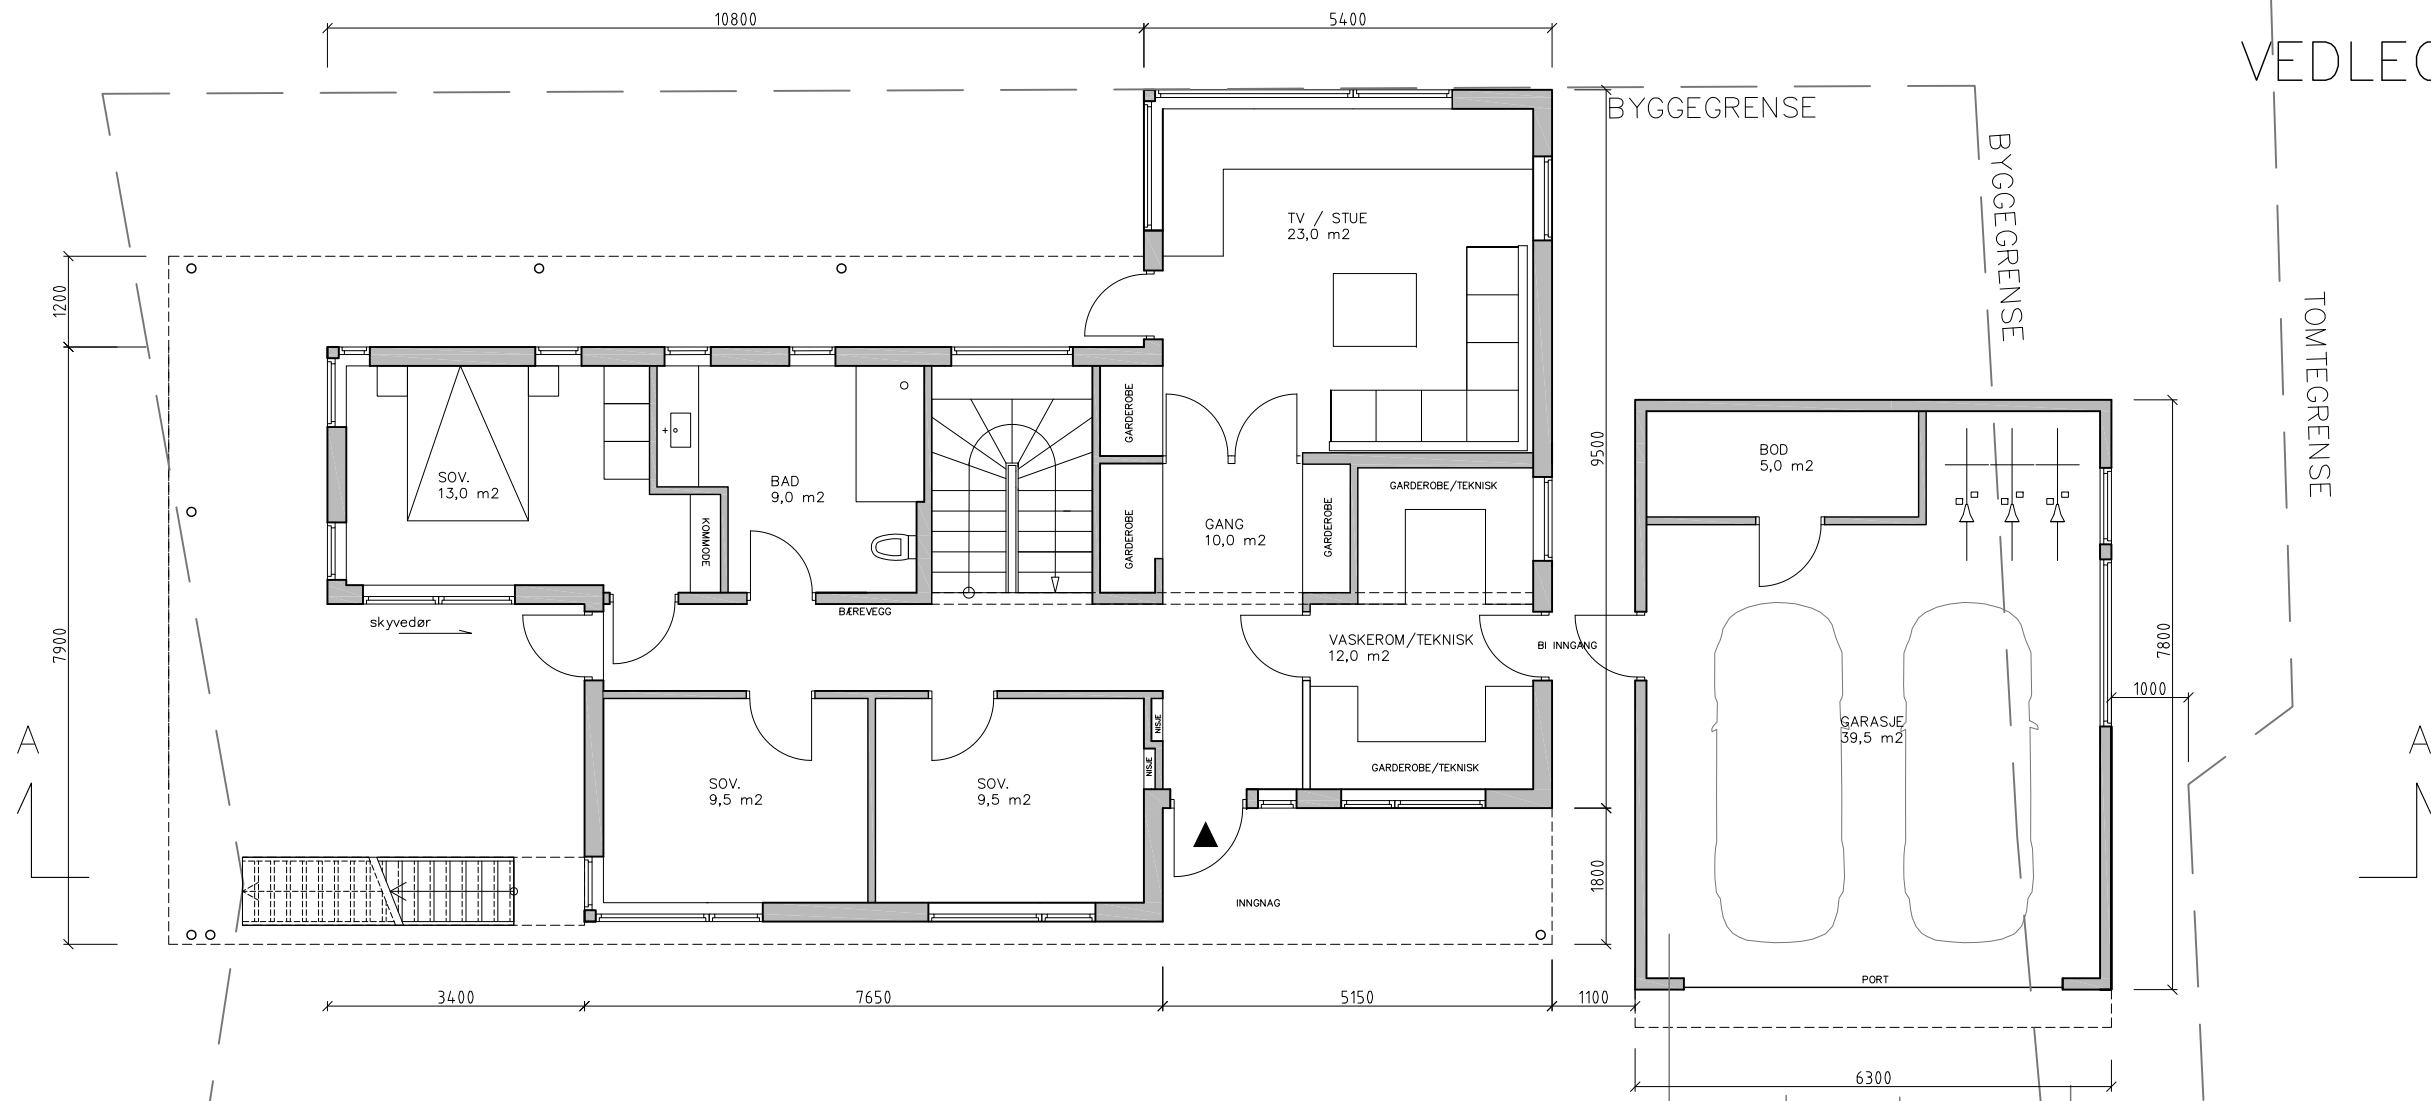


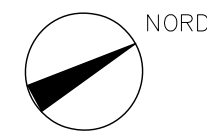

PLAN 1-ETG.

PLAN 1.ETG:	106,0 m2 BOLIG (BRA)
	+41,0 m2 OVERDEKKET AREAL
	+45,0 m2 GARASJE (BRA)
PLAN 2.ETG:	117,0 m2 BOLIG (BRA)
	+32,0 m2 OVERDEKKET AREAL
TOTAL:	223,0 m2 BOLIG (BRA)
	+73,0 m2 OVERDEKKET AREAL (BRA)
BYA TOTAL	230,0 m2

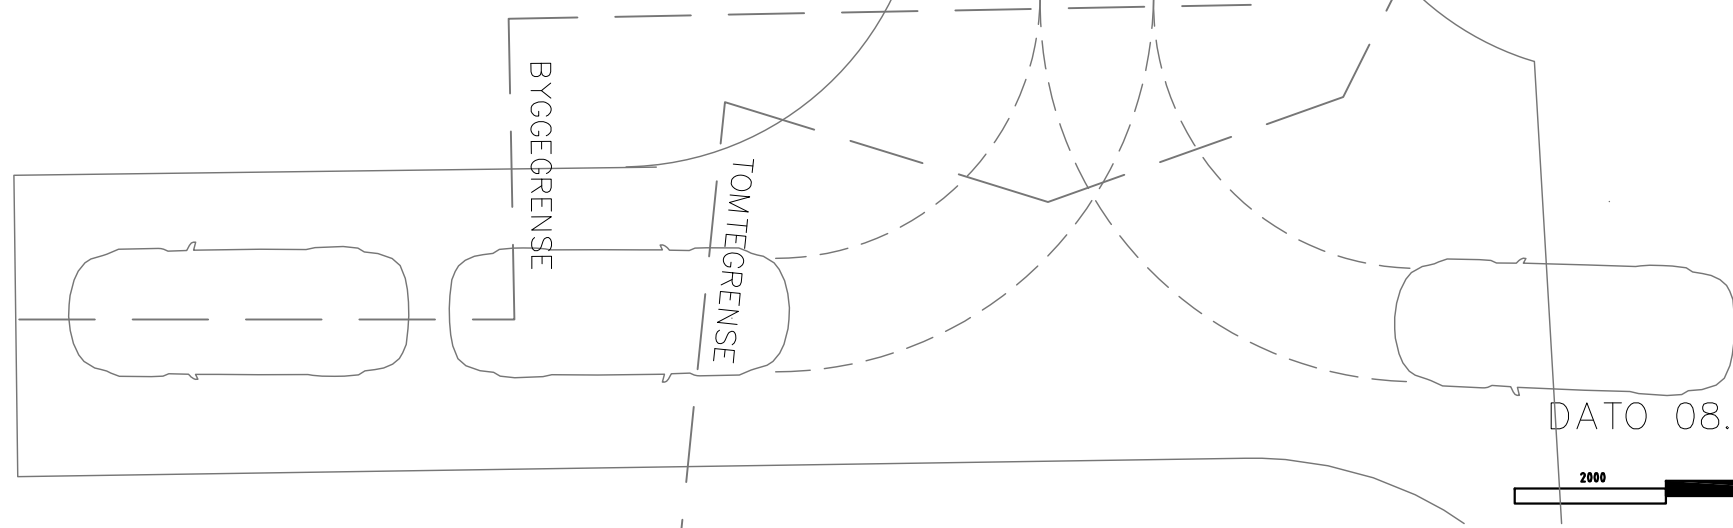

DATO 08.04.2022



tiltakshaver
ISHBEL SAMNØY
ARILD SALTE

prosjekt
22-11
FEDJE BOLIG

dato mål gnr/bnr
01.02.2022 1 : 100 169/202

A	PLASSERING	08.04.22	O.G.
REV.	ENDRINGEN GJELDER	DATO	SIGN.



GRUNG
ARKITEKTUR AS
FANTOFTVEIEN 16, 5072 BERGEN
tlf. 55 28 40 00 faks 55 28 48 00
E-MAIL firma@grung.as

PLAN 1. ETG

A1-01A