


Vedlegg:D1

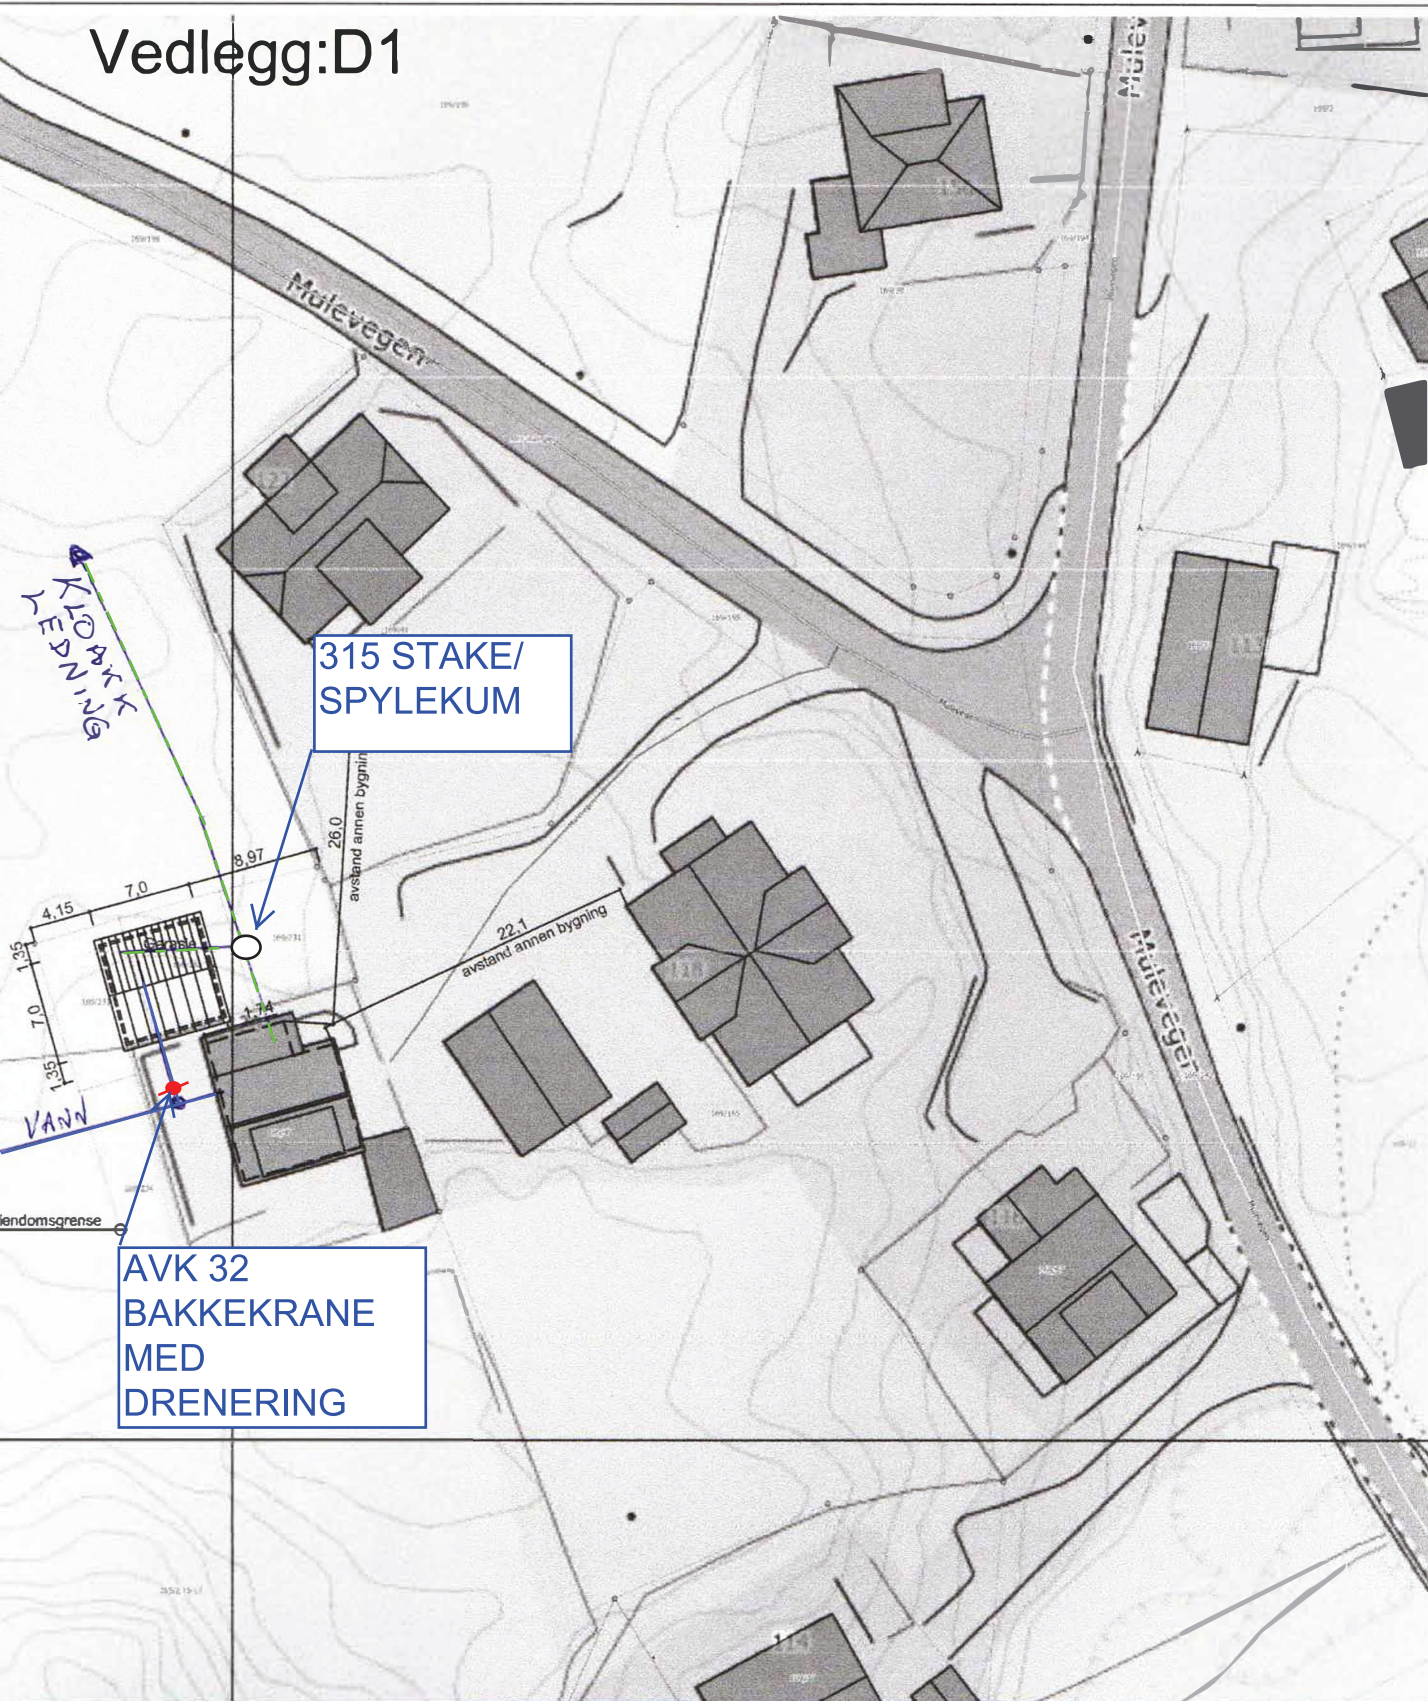

FORMASJON:

NYTTELSE
BYA= BYA/Netto Tomteareal Bolig: 14,82 %

TILKNYTNING PUNKT
FOR VANN OG AVLØP

ENDRE WIKEN

A 02
A 01
REV. DATOTEIPE AV

TWG
TWG
DATAGRØNTE AV

KORRIGERINGER - SØKNAD OM TILTAK
SØKNAD OM TILTAK
TEKST



GISMERVIK ARKITEKTER
Sivilarkitekter NPA

Adr: Pb 222, 4291 Kvernvik
Tlf: 62 83 17 77
Mail: gisnorge@online.no

Denne tegning er Gismervik Arkitekter sin eiendom og må ikke benyttes uten vårt skriftlige samtykke.

PROSJEKT:	PROSJEKT NR.:
GARASJE MULEVEGEN 120, FEDJE	22.02
TEGNINGS NAVN:	TEGNINGS NR.:
SITUASJONSPLAN	A01-001
STATUS:	MALESTOR:
SØKNAD OM TILTAK	1:500
REVISJON:	REV NR.:
01	A02
Z:\22.02\SITPLAN\A01-001 SITPLAN.DWG	