

* PÅFØRT AV INNSENDAR
INF. DTKKA REF. 188/5313
DOK 20/69818-19, PRT 3

Avtale om veg

① NYE EIGARAR 170/2

Det er i dag inngått avtale mellom heimelshavar av:

Gnr/bnr 170/3 og 10, Stian Rognsvåg.
Gnr/bnr 170/47 Robert Magnar Moldøen.
Gnr/bnr 170/2 Nils Inge Moldøen.


141267 32393 *
240257 46372 *
051150 29322 *

ERHEND MOHDØEN
081172 27155
HERDIS INSTEFJORD MOHDØEN
020978 46440
HÅKON INSTEFJORD MOHDØEN
130585 48981

⑥

Gnr/bnr 170/3 og 10, får rett til å knyte seg på og nytte veg som går over Gnr/bnr 170/47, og Gnr/bnr 170/2.

Den nye vegen skal erstatte eksisterande veg til Gnr/bnr 170/3 og 10. Vegen vert bygd i samsvar med oversiktskart datert 2/1-2019.

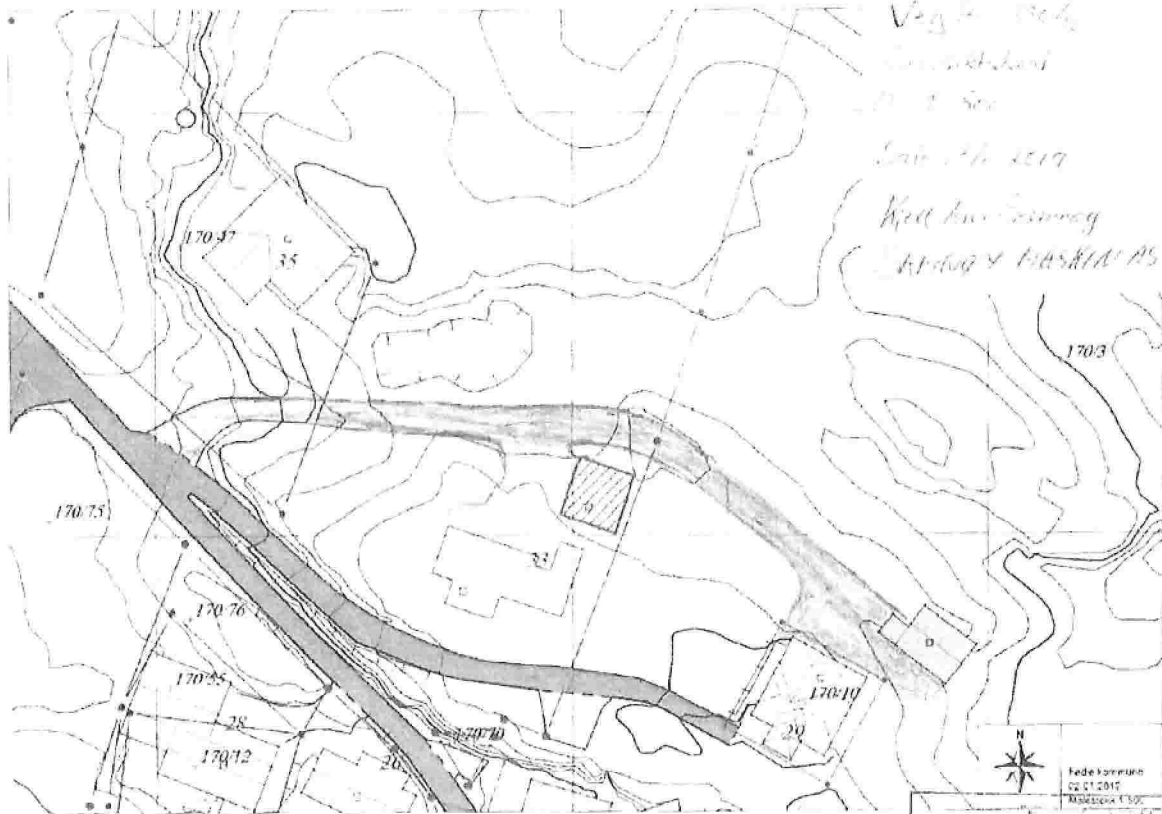

Fedje den 15.03.19

INNSLETT
DOKUMENTNR. 138614
03 FEB 2021
STATENS KARTVERK

Stian Rognsvåg

Stian Rognsvåg

Robert Moldøen

Robert Moldøen

Nils Moldøen

Nils Moldøen

⑥

Erhend Mohdøen

ERHEND MOHDØEN

Herdis Moldøen

HERDIS INSTEFJORD
MOHDØEN

Håkon N. Moldøen

HÅKON INSTEFJORD
MOHDØEN





Veg til 170/10

Oversiktskart

M = 1:500

Dato: 2/1-2019

Kjell Arve Samnøy

SAMNØY MASKIN AS



Fedje kommune
02.01.2019
Målestokk 1:500