

Toping  
**Plan 1. Etg.**  
**FEDJE TINN FABRIKK**  
 Adresse 0000 Sted




BYA= 1 013,1 m<sup>2</sup>  
 BRA= 964,6 m<sup>2</sup>

Prosjekt	Dato opprettet	Rev. / No.	Rev. ID
1	13.06.19	1	REV/23.06.19



Toping  
**Plan 3.EG- LOFT**  
 FEDUE TINNI FABRIKK  
 Adresse 0000 Sted

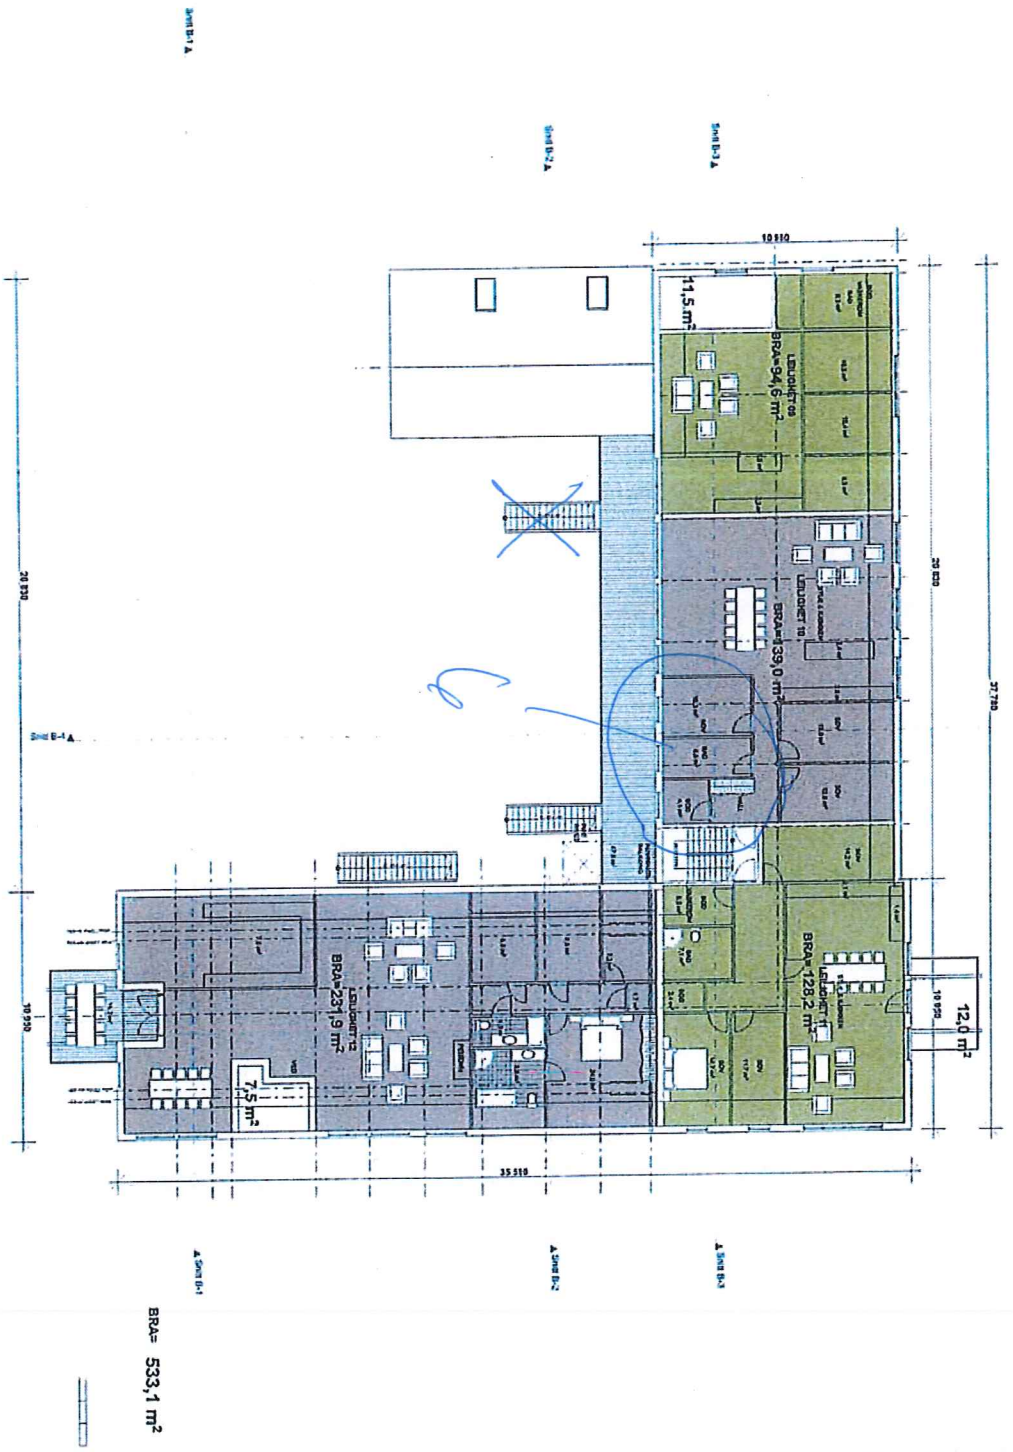


BRA= 533.1 m²

Projekter	Dato opprettet	Godk. av	Rev.	Topografi
2	1:200	1:200	REV/23.06.19	A20-3
Fase	Sign.	Kemert		Rev. ID





*Disse gjelder for sohnad*

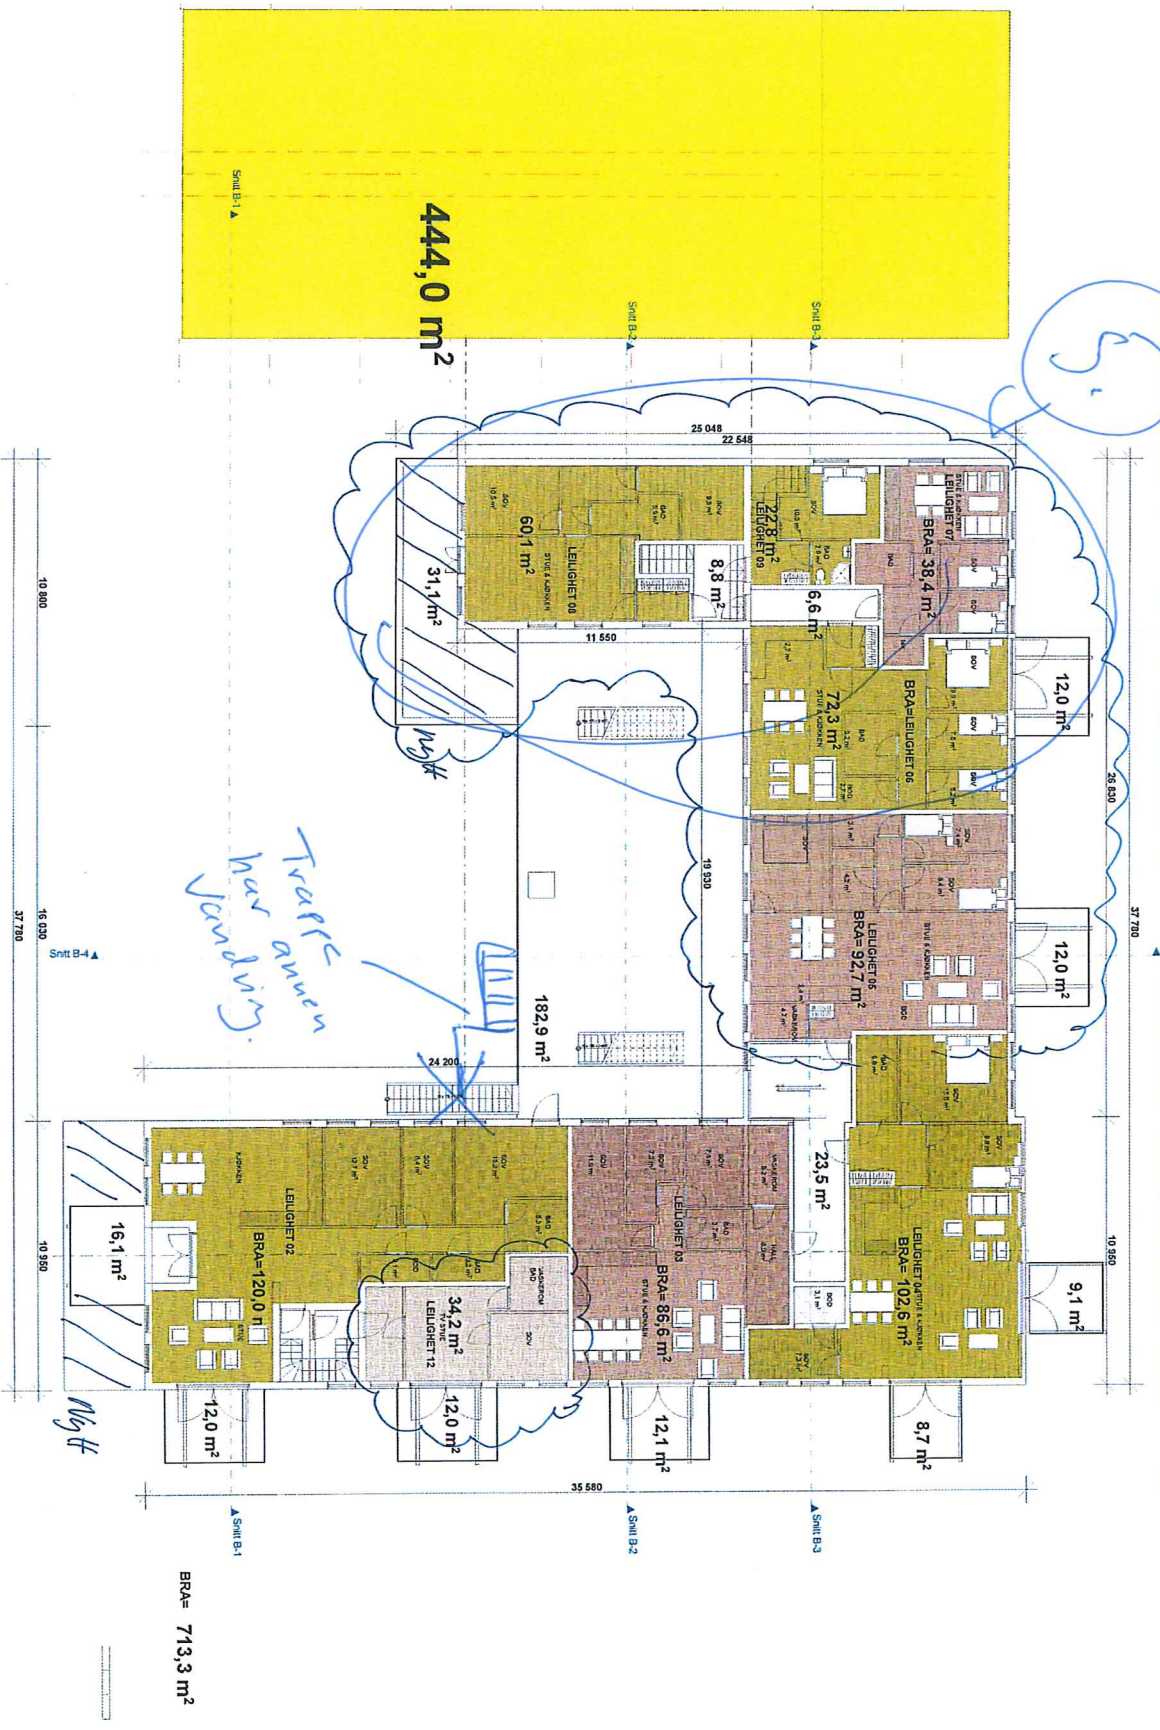

Tegning  
**Plan 2.Etg.**  
**FEDJE TINN FABRIKK**  
 Adresse 0000 Sted

Prosjekt nr.	Dato opprettet	Gr./Bnr.	Mål	Tegning nr.
#	#	#	1:200	A20-2
Fase	Sign.	Komment	REV./08.11.21	Rw. ID
#				



Disse gjelder for søknad



BRA= 533,1 m<sup>2</sup>

Topning  
 Plan 3. Etg. LOFT  
 FEDJE TINN FABRIKK  
 Adresse 0000 Sted

Prosjekt nr.	Dato oppsett	Oppr. avt.	Mål.	Topning nr.
#	#	#	1:200	A20-3
Fase	Sign.	Kontroll	REV. / Dato	Rev. ID
#			REV.01.07.20	