


Topograf
Plan 1.1Eg.
 FEDJE TINN FABRIKK
 Adresse 0000 Sted



BYA= 1 013,1 m²
 BRA= 964,6 m²

Prosjekt	Dato opprettet	Rev. / No.	Rev. ID
1	13.00	1300	ADU-1
2	23.06.19	REV/23.06.19	


Toping
Plan 3.EG- LOFT
 FEDUE TINNI FABRIKK
 Adresse 0000 Sted

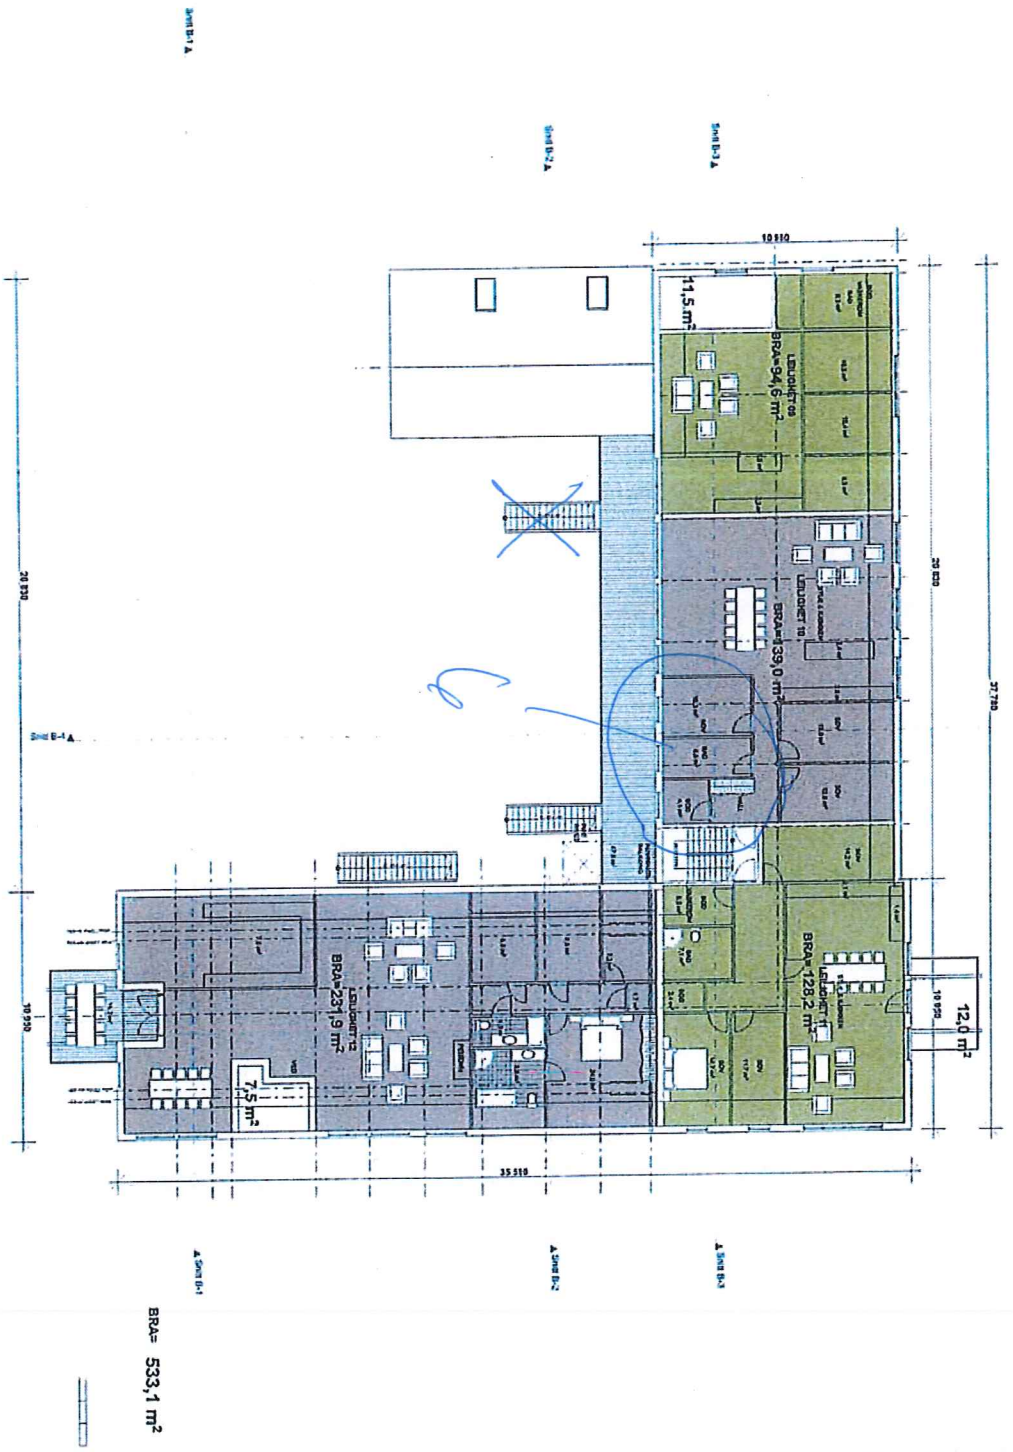

BRA= 533,1 m²

Projekter	Dato opprettet	Godk. dir.	Rev.	Topingnr.
2	2	2	1:200	A20-3
Fase	Sign.	Komment	REV/23.06.19	Rev. ID

Disse gjelder for 20km

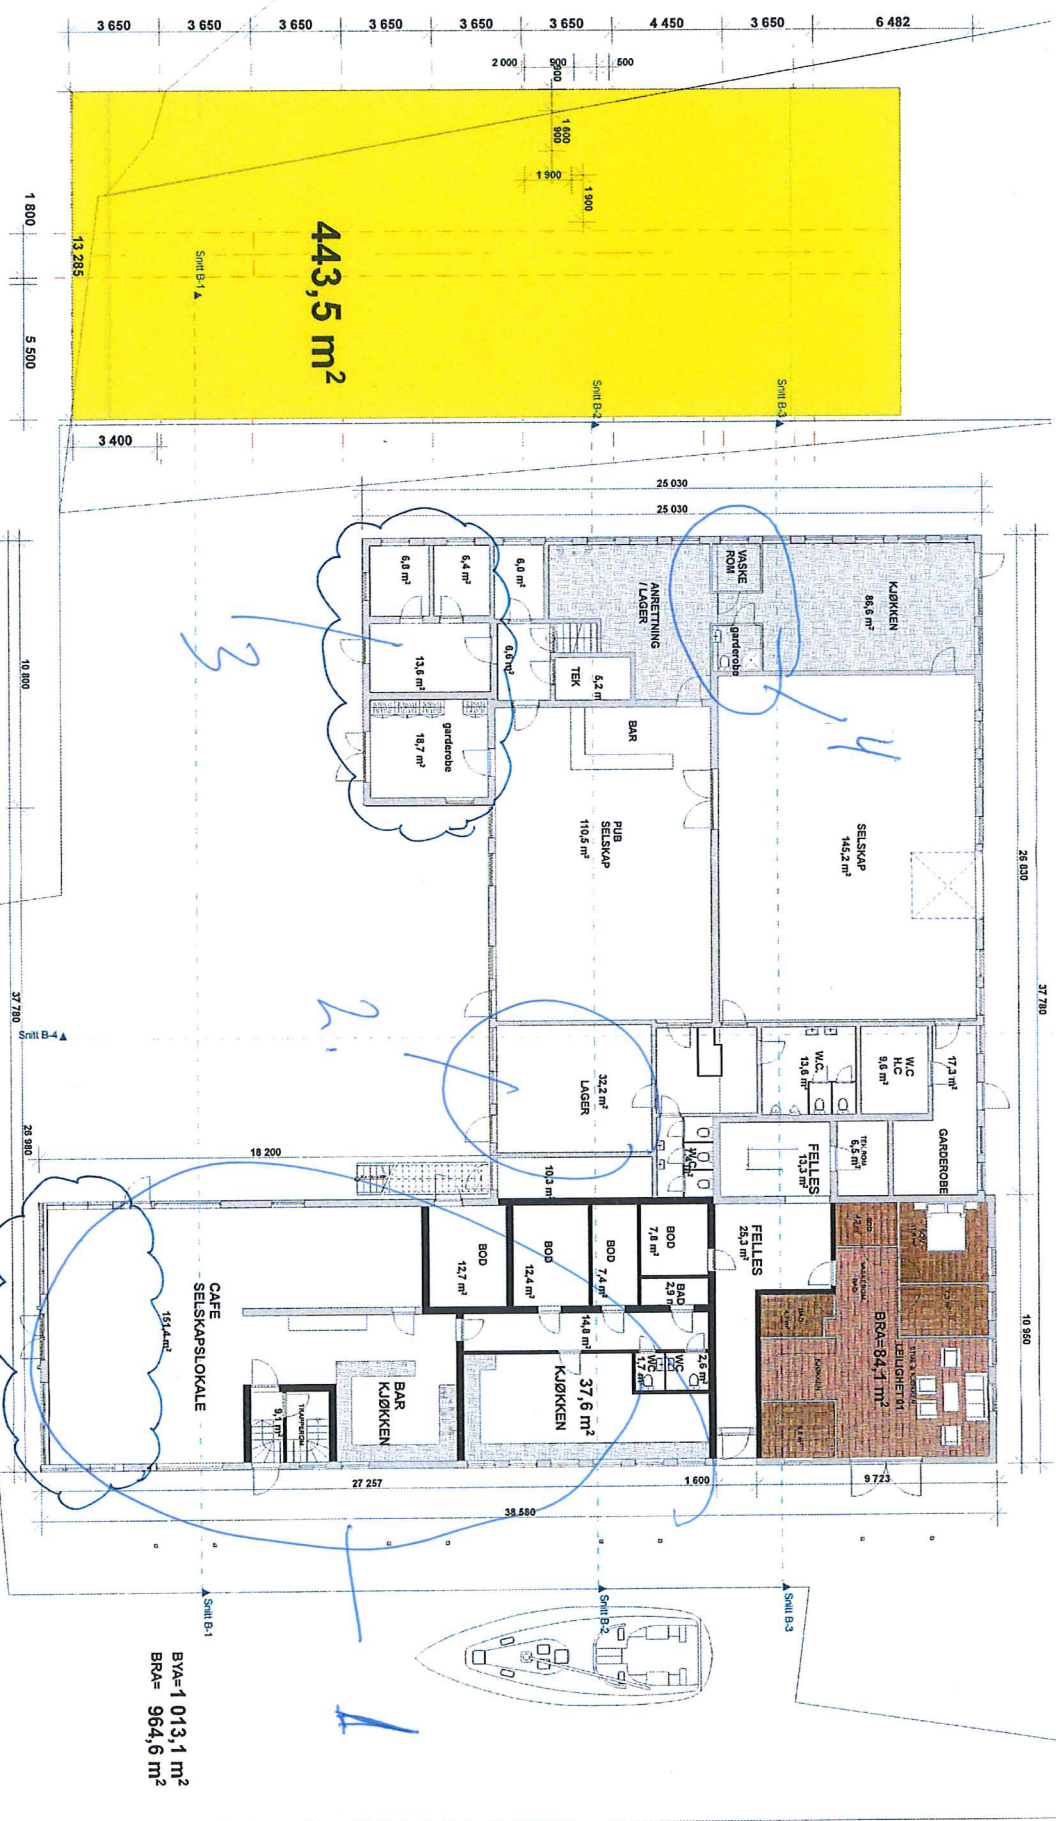

BYA= 1 013,1 m²
BRA= 964,6 m²

Tegning
Plan 1.Etg.
FEDJE TINN FABRIKK
Adresse 0000 Sted

Prosjekt nr. #	Dato opprettet #	Gr./Bnr. #	Mål. #	Tegning nr. #
Fase #	Sign.	Kontroll	REV/08.11.21	A20-1
				Rev ID

Disse gjelder for søknad



BRA= 533,1 m²

Topning
 Plan 3. Etg. LOFT
 FEDJE TINN FABRIKK
 Adresse 0000 Sted

Prosjekt nr.	Dato oppsett	Oppr. avt.	Mål.	Topning nr.
#	#	#	1:200	A20-3
Fase	Sign.	Kontroll	REV. / 01.07.20	Rev. ID
#				