




BYGGMESTER LARS SVENDSEN AS



Kopper 3, 5947 FEDJE - Mob. 97 70 24 80

06.06.2023

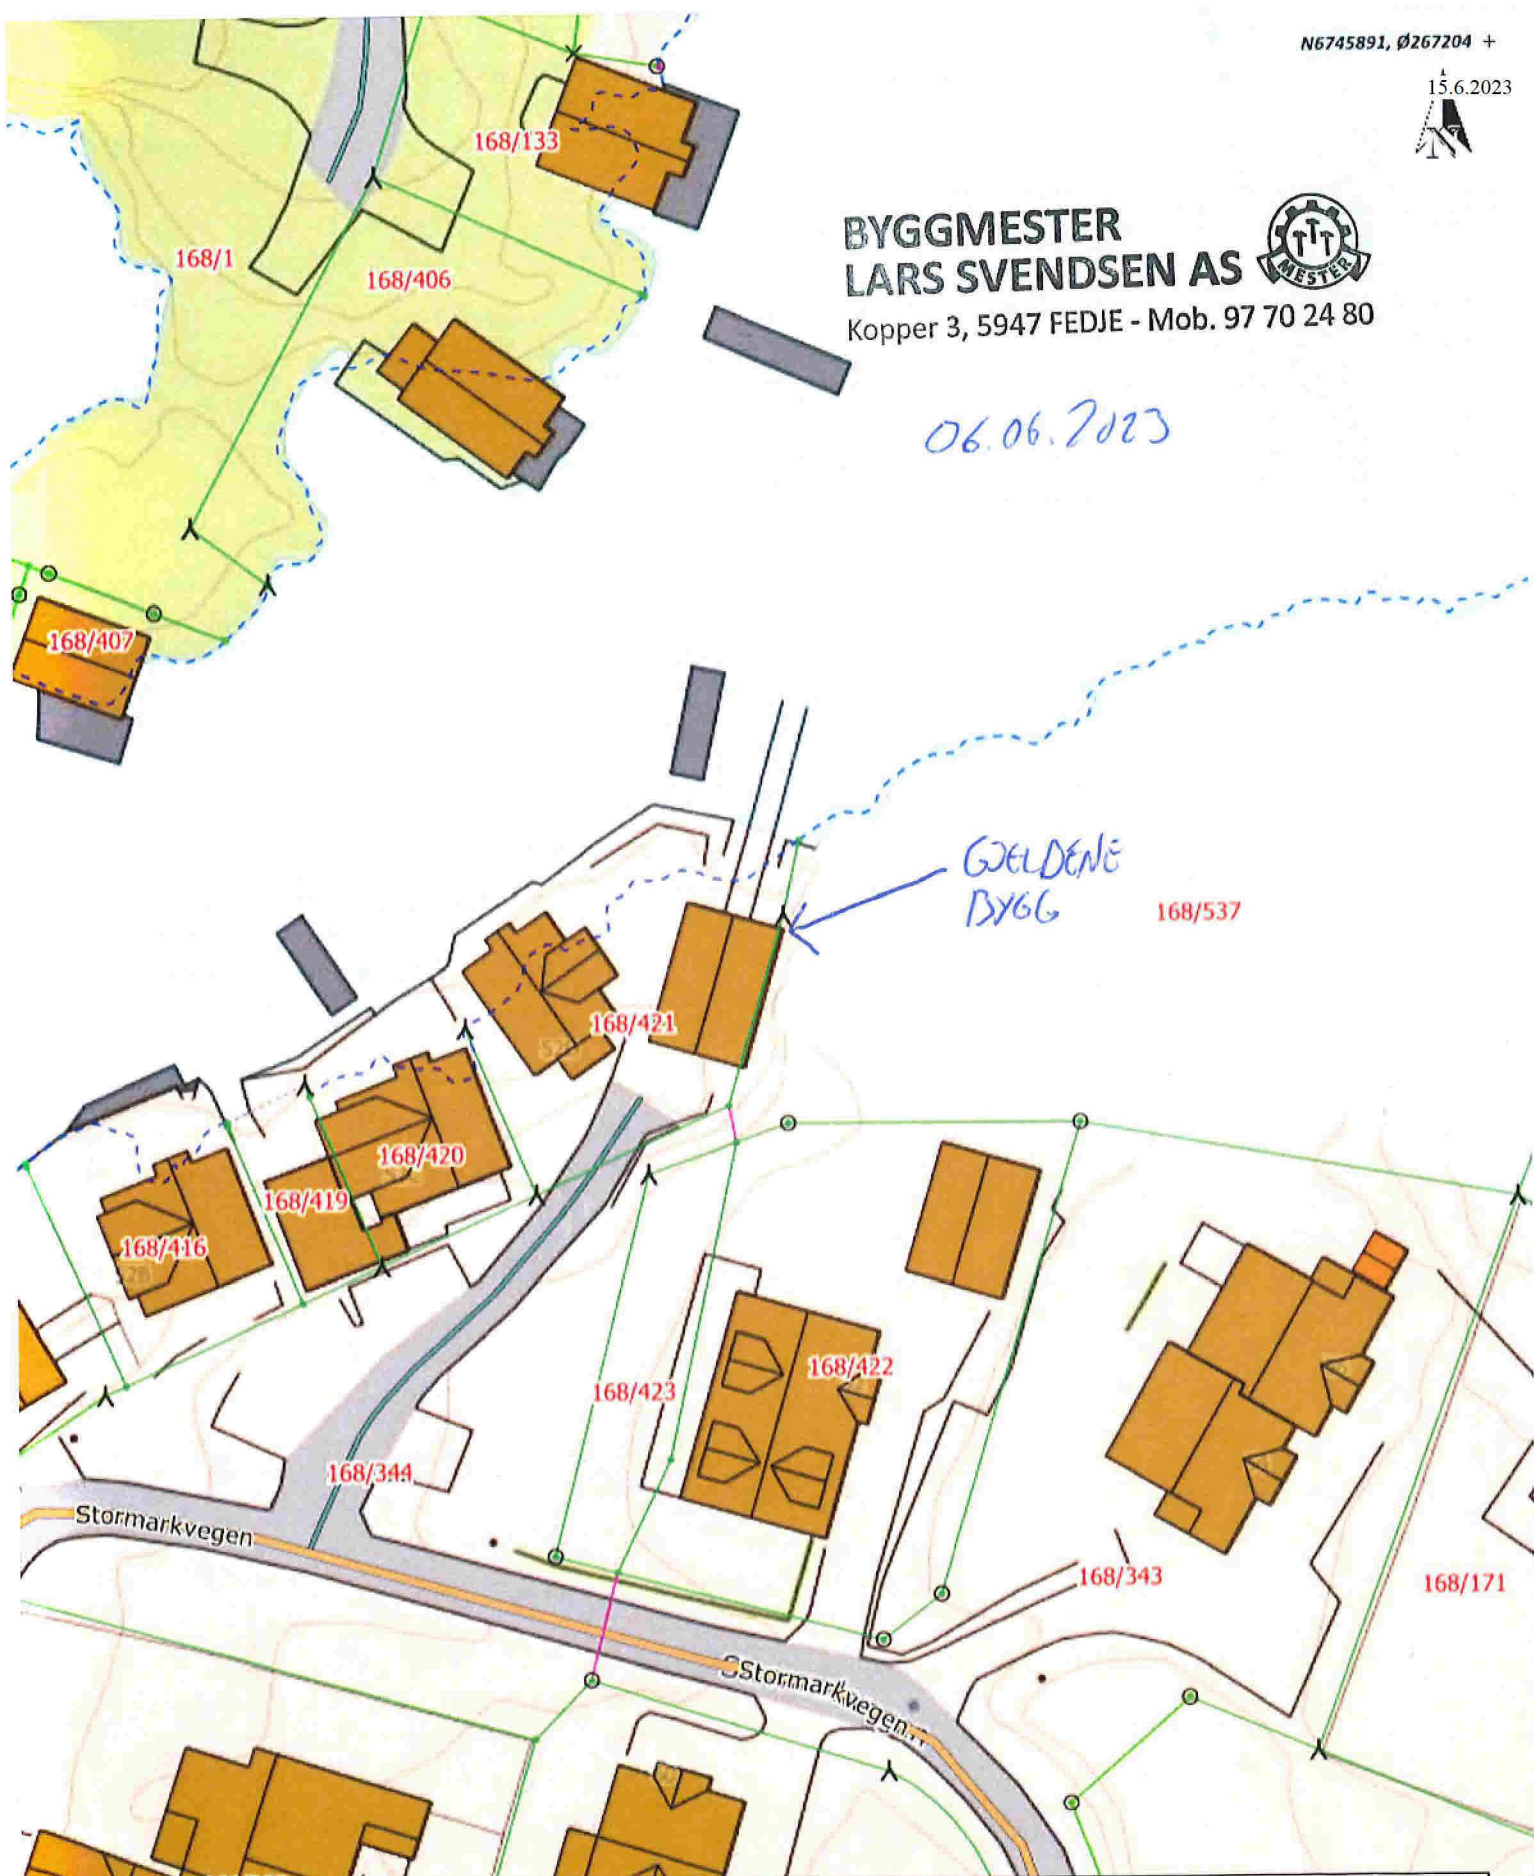

Situasjonskart -

RUNE THOMASSEN
GAN. 168 BAN. 421

NHdigi.no

Dato: 05-06-2023

Målestokk: 1:500

15m