


1:100 Fasade Vest

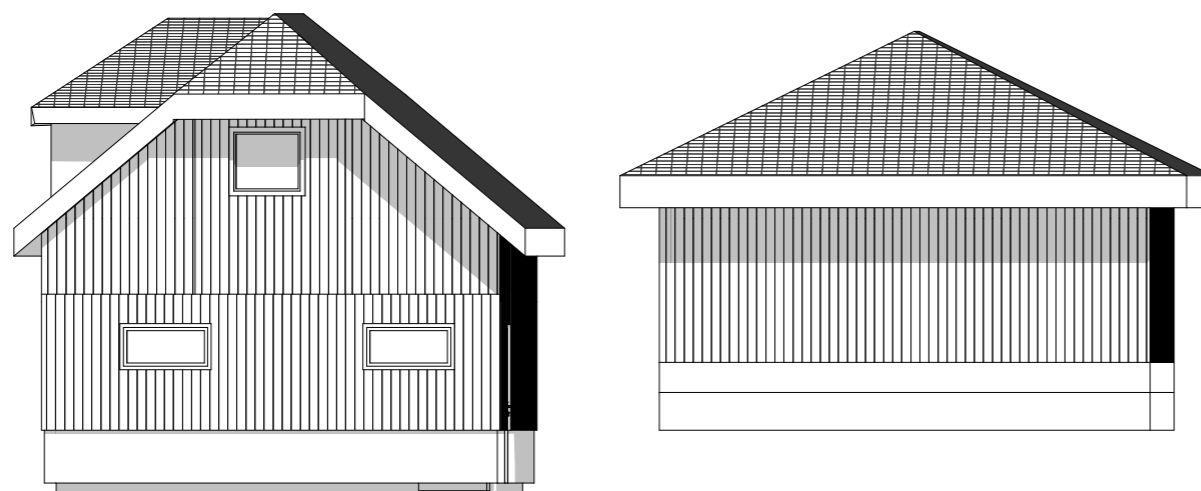

1:100 Fasade Nord

Prosjekt: Garasje på bygg		Kontroll prosjekt:	
Sign.:		Kontroll:	
jeb			
Tiltakshaver: Bygmester Borge as stormarkvegen 74 5947 Fedje		Gnr./Bnr./Festnr.: 169/202 og 169/214	
Prosjekterende: Bygmester Borge as Jan Erling Borge 41464841			
© Alle rettigheter tilhører utførende for prosjektering, kopiering eller bruk av disse tegningene er forbudt uten skriftlig samtykke		Dato: Dato oppr.	
Tegning: Fasade Nord og Vest		Målestokk: 1:100	
Tegningsnr.: A40-1		Rev.: .	