


1:100 Fasade Øst

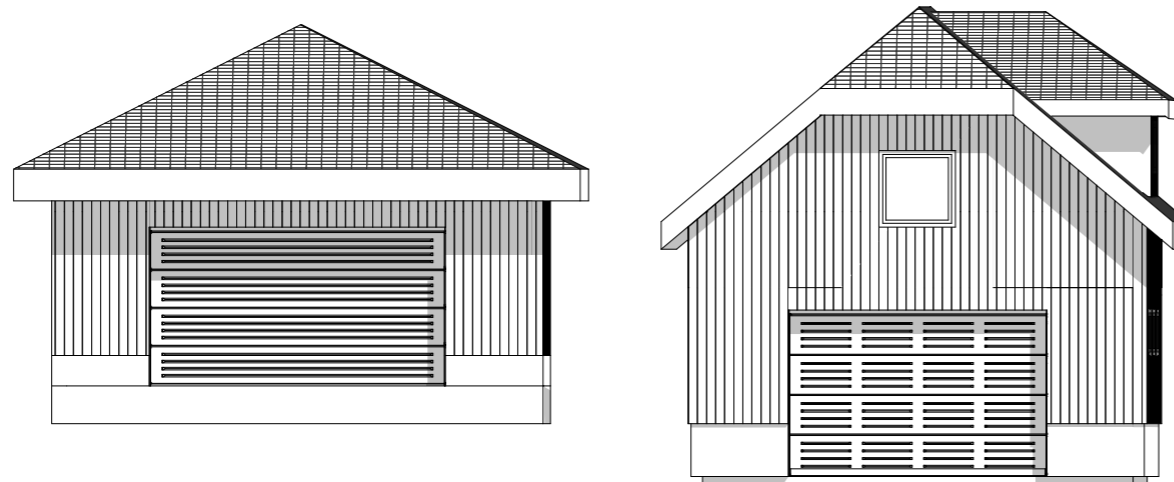

1:100 Fasade Sør

Prosjekt: Garasje på bygg		Kontroll prosjekt: Sign.: Kontroll: jeb	
Tiltakshaver: Byggmester Borge as stormarkvegen 74 5947 Fedje		Gnr./Bnr./Festenr.: 169/202 og 169/214	
Prosjekterende: Byggmester Borge as Jan Erling Borge 41464841		Dato: Dato oppr.	
Tegning: Fasade Sør og Øst		Målestokk: 1:100	
© Alle rettigheter tilhører utførende for prosjektering, kopiering eller bruk av disse tegningene er forbudt uten skriftlig samtykke		Tegningsnr.: Rev.: A40-2 .	