


1:95,160 Snitt A

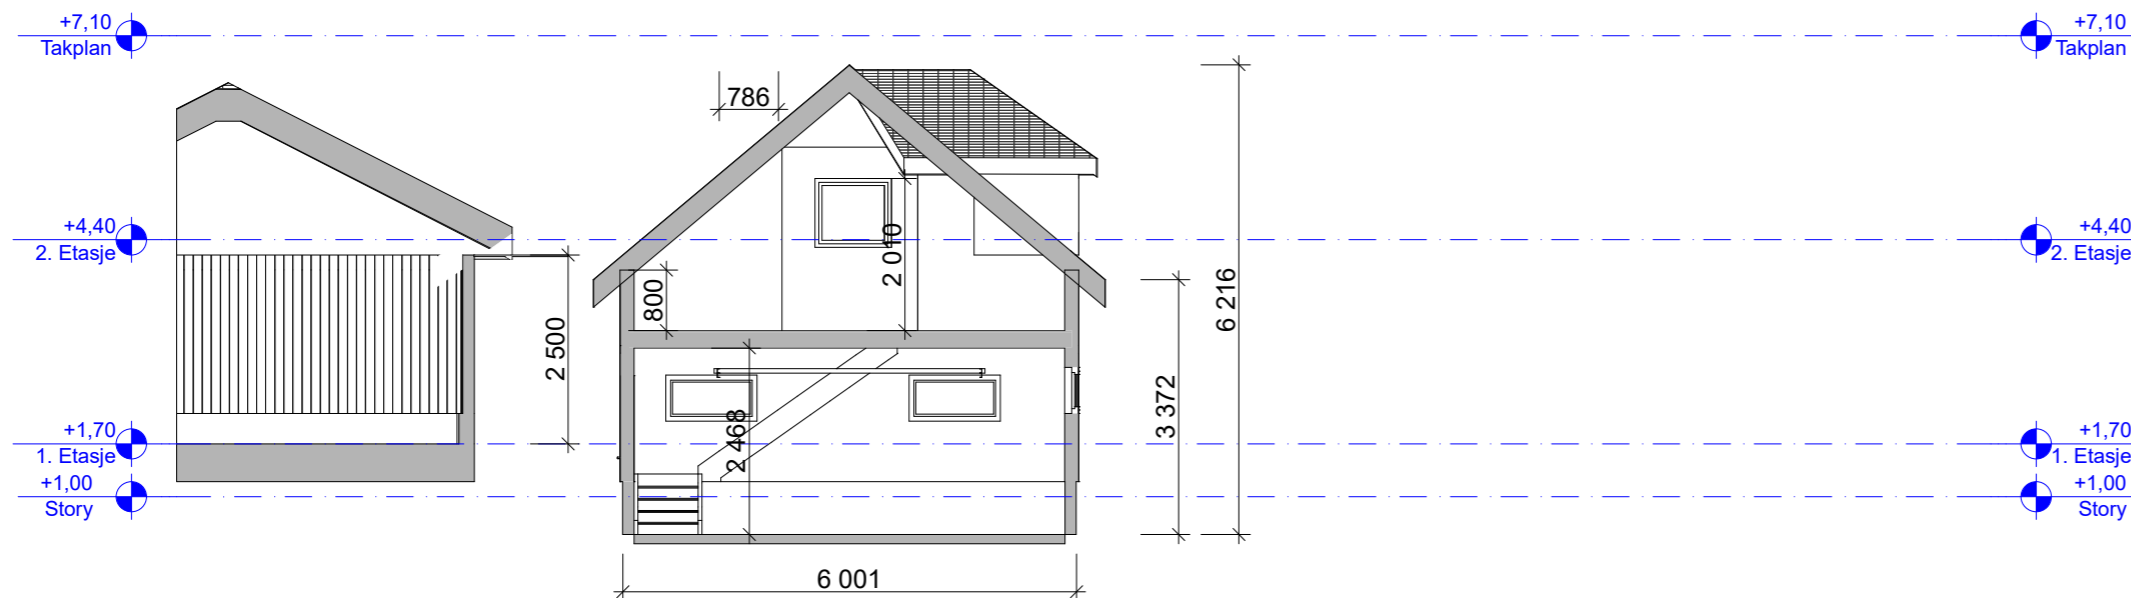

1:100 Snitt B

Prosjekt: Garasje på bygg		Kontroll prosjekt: Sign.: Kontroll: jeb	
Tiltakshaver: Byggmester Borge as stormarkvegen 74 5947 Fedje		Gnr./Bnr./Festnr.: 169/202 og 169/214	
Prosjekterende: Byggmester Borge as Jan Erling Borge 41464841		ARCHICAD 21	
© Alle rettigheter tilhører utførende for prosjektering, kopiering eller bruk av disse tegningene er forbudt uten skriftlig samtykke		Dato: Dato oppr.	
Tegning: Snitt A og B		Målestokk: 1:95,160, 1:100 Tegningsnr.: A30-1	
		Rev.: .	