



Fedje kommune

Teknisk

AKK INVEST AS
GRUNDINGEN 2
0250 OSLO

Referansar:
Dykkar:
Vår: 23/293 - 23/4115

Sakshandsamar:
Pål-Eirik Holgersen
pal-eirik.holgersen@fedje.kommune.no

Dato:
03.08.2023

Kopperskloakken/grunnnavtale
Erklæring om rettar og pliktar i fast eigedom

Innsenders namn : Fedje kommune

Postnummer/sted : 5947 Fedje

Orgnr. 944 041 036

Hjemmelshaver : AKK INVEST AS

Fødselnummer :

Eigedom : Gnr : 168 Bnr : 231

Fedje kommune får rett til å leggja nye avløpsleidningar over gnr 168 bnr 231 på dei vilkåra som går fram nedanfor i punkt 1 – 3. *eg*

1)
Fedje kommune får ein varig rett til å leggja ned og ha liggande avløpsleidning av det slag og den dimensjon kommunen finn føremålstenleg, slik som det er vist på vedlagt kart.

2) *og plikt*
Kommunen får vidare ein evigvarande rett til å vøla og vedlikehald av vassleidningar.

3)
På ei grunnstripe langs leidningen, rekna i breidd av 2,0 meter til kvar side av senterlinja , må det ikkje plantast tre eller andre vekstar som kan vera skadeleg for leidningsnettet.

Underskriven grunneigar samtykkjer i at Fedje kommune formelt tiltretr grunn og rettar slik som det går fram av punkt 1 – 3.


Sted og dato: *3/8-2023*

Grunneigar :

[Signature]
Anne Koppang

For Fedje kommune

[Signature]
Pål-Eirik Holgersen

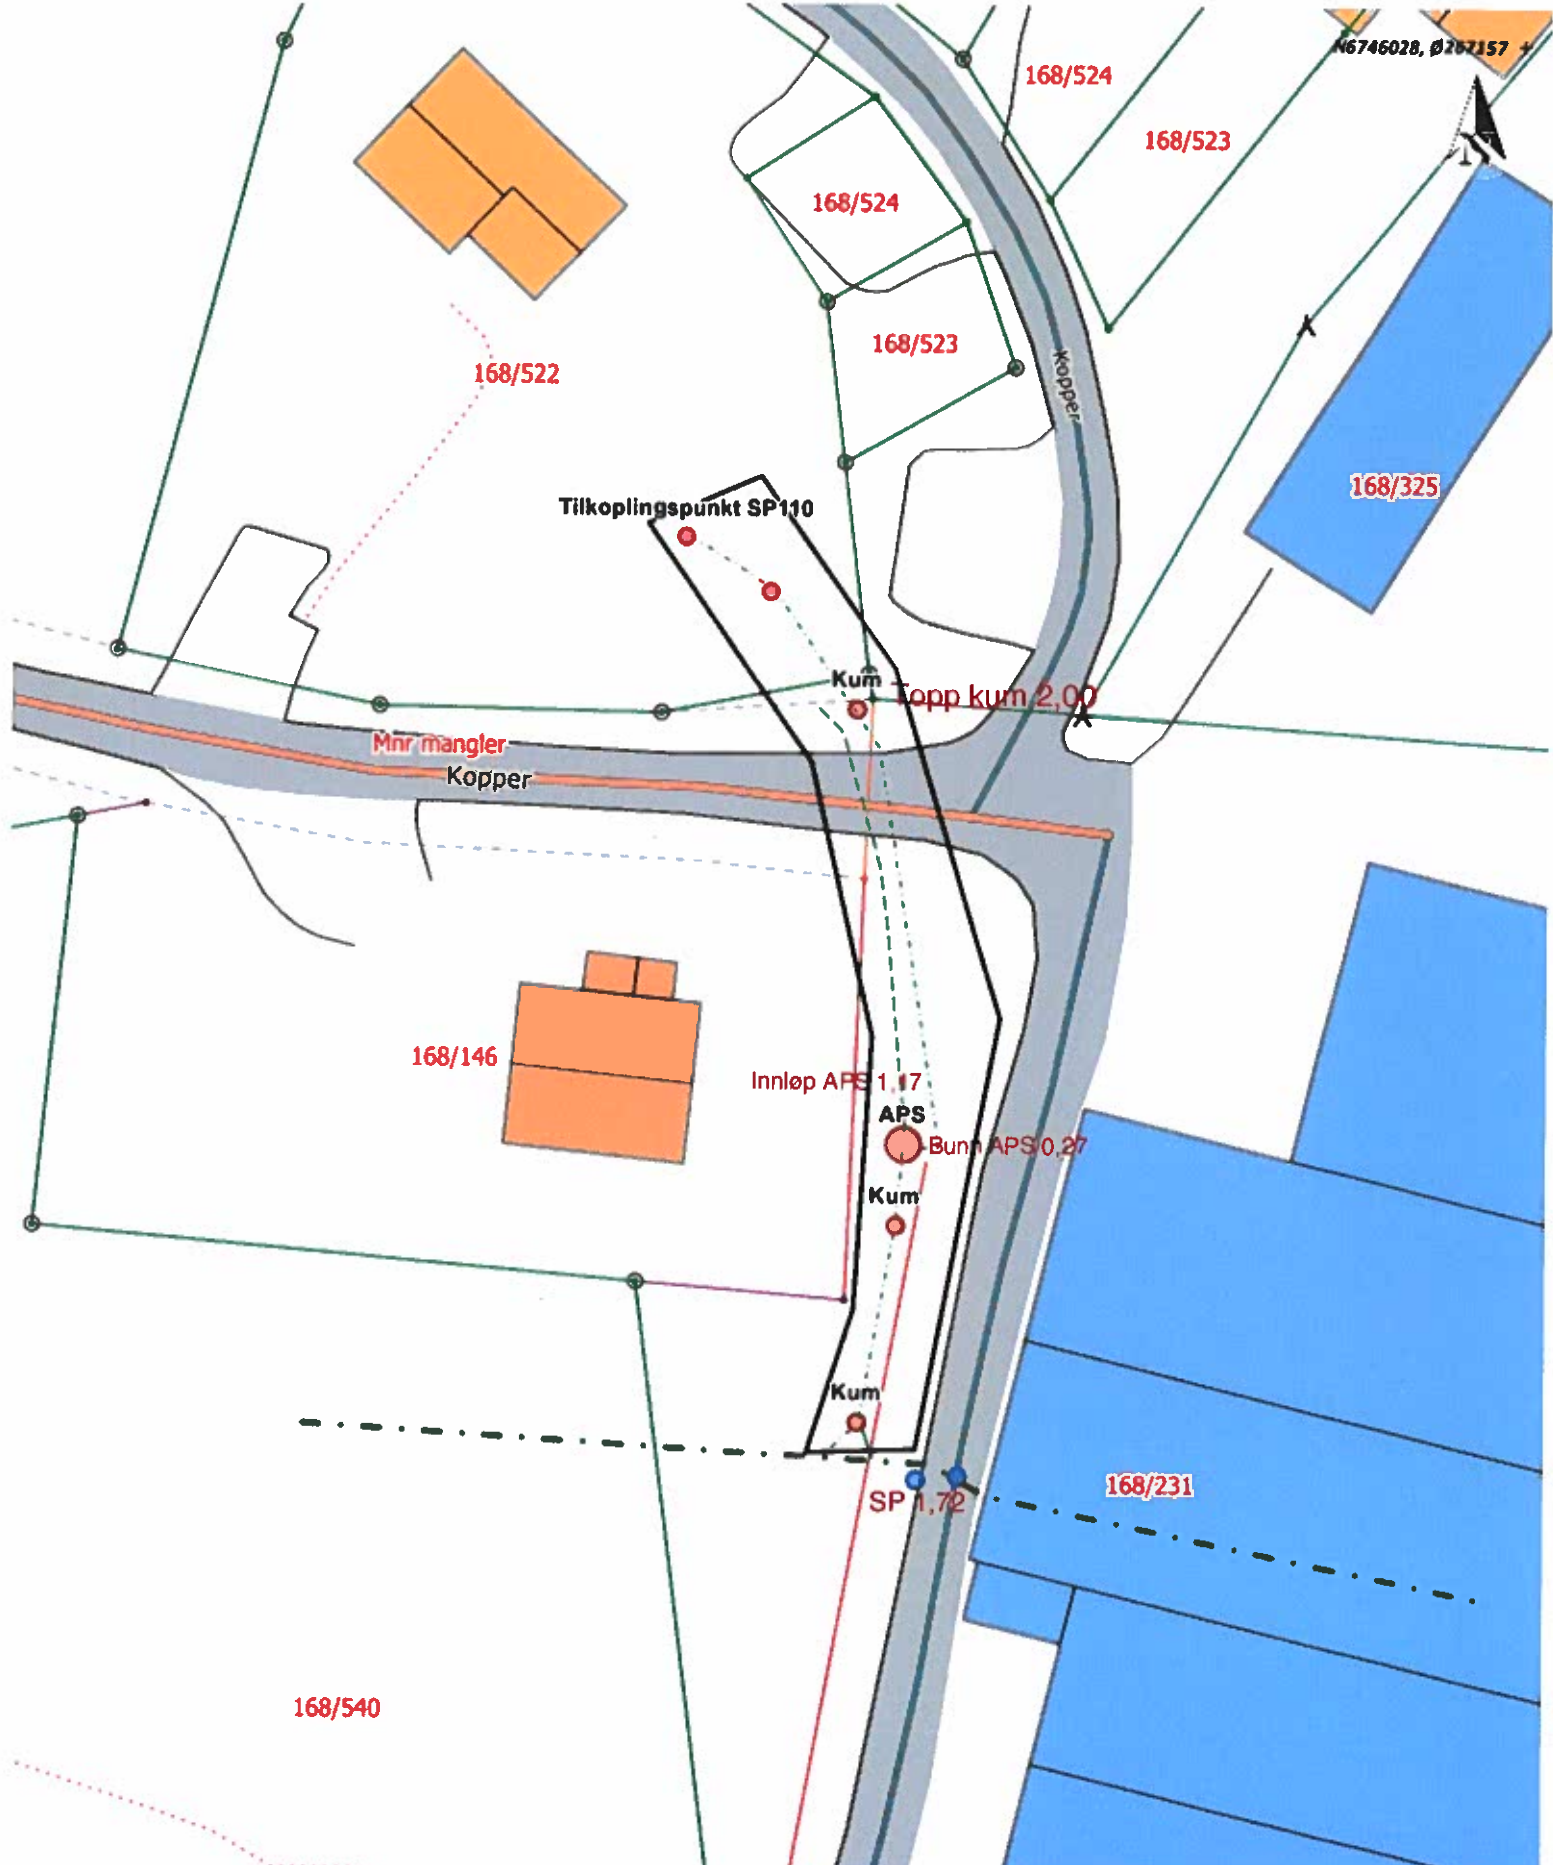

Situasjonskart -
 Område for nytt Avløpsanlegg Kopper



Dato: 05-06-2023

Målestokk: 1:350

◄—————► 9m