


Forankringsplan

Flytebrygge 168/47 - Fedje

N6746317, Ø266761 +

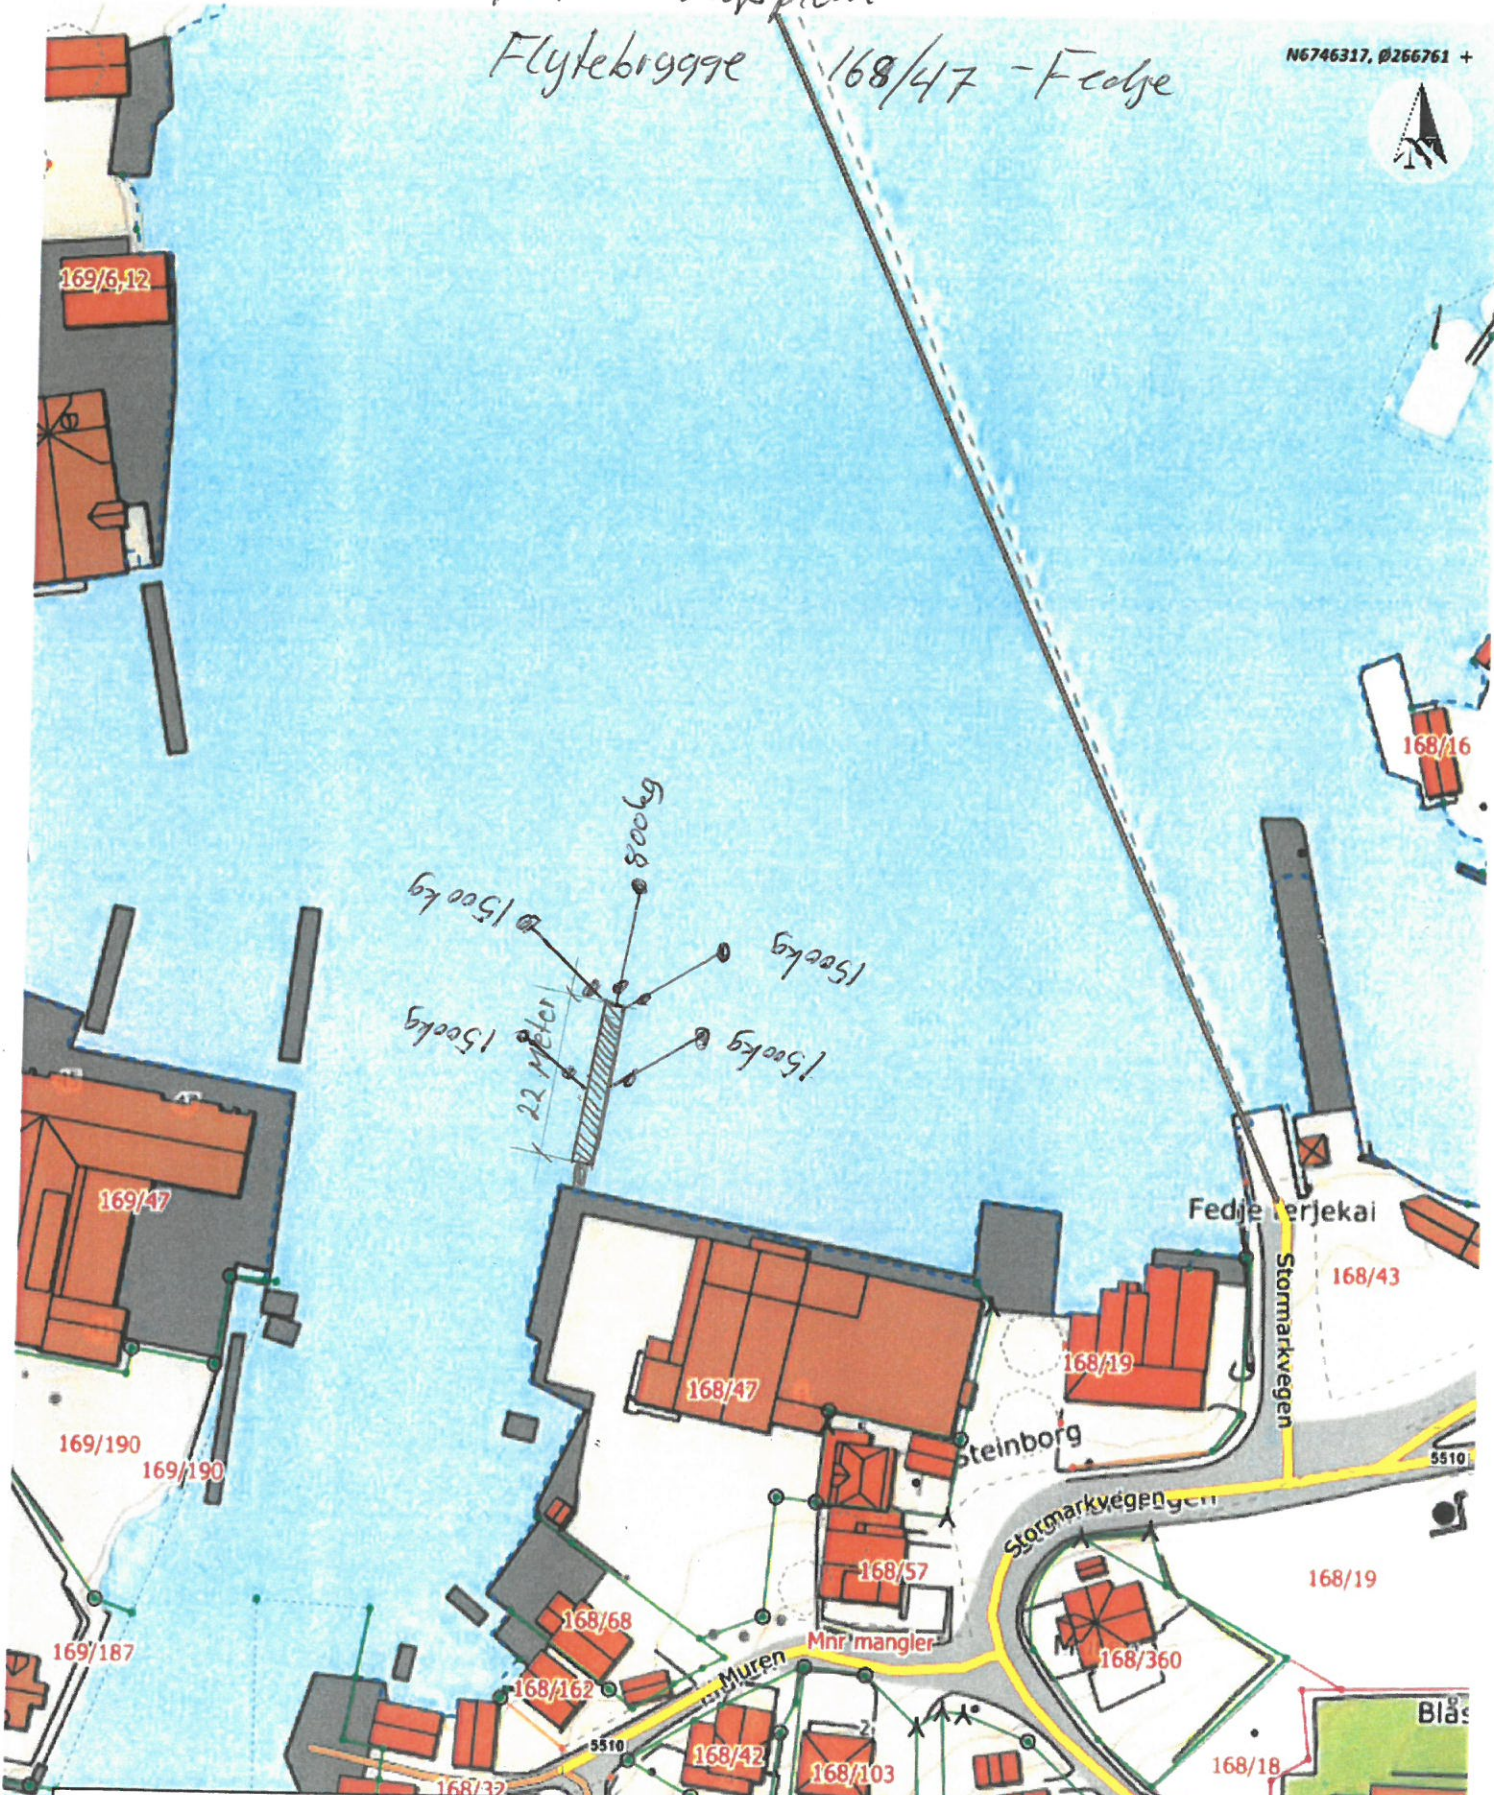

Situasjonskart -
Plan for flytebrygge
7/4-22 / Rev. 6/9-23 KAR
Kjell Arne Samnøy
Samnøy Maskin




Dato: 07-04-2022

Målestokk: 1:1 000



Prinsipp forankring av flytebrøgger på 168/47 - Fedje

SWIFT

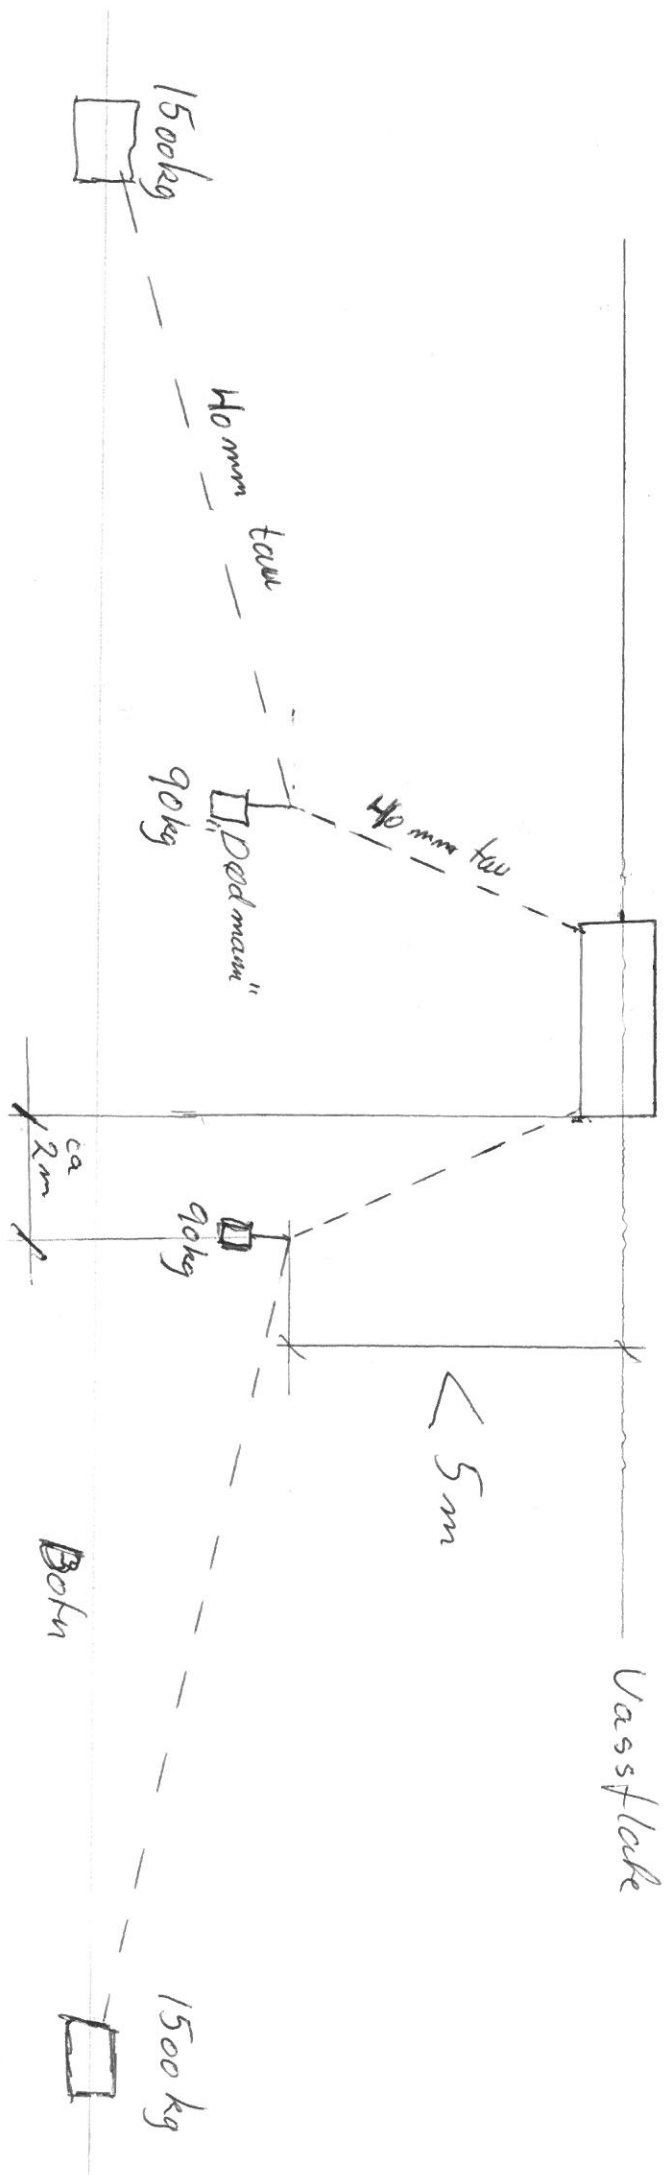

6/9-23

K. Samøy