


Rev	Beskrivelse	Dato	Sign
<h2 style="color: red; margin: 0;">Aasebø Sag AS</h2> <p style="color: red; margin: 0;">BYGG &amp; TRELAST</p>			
Tiltakshaver			
<b>Eivind Aasebø</b>			
Prosjekt			
<b>Nøst Fedje</b>			
<b>Fedje</b>			
<b>5947 Fedje</b>			
Gnr./Bnr. 168/93	Dato 20.06.2023	Sign. NF	Kontroll
Prosjektnr. Prosjektnr.	Dato oppr. 07.06.2023	Arkstr. A3	Målestokk 1:100
Type tegning: <b>Snitt A og B</b>		Tegningsnr.: <b>A30-01</b>	Rev.:

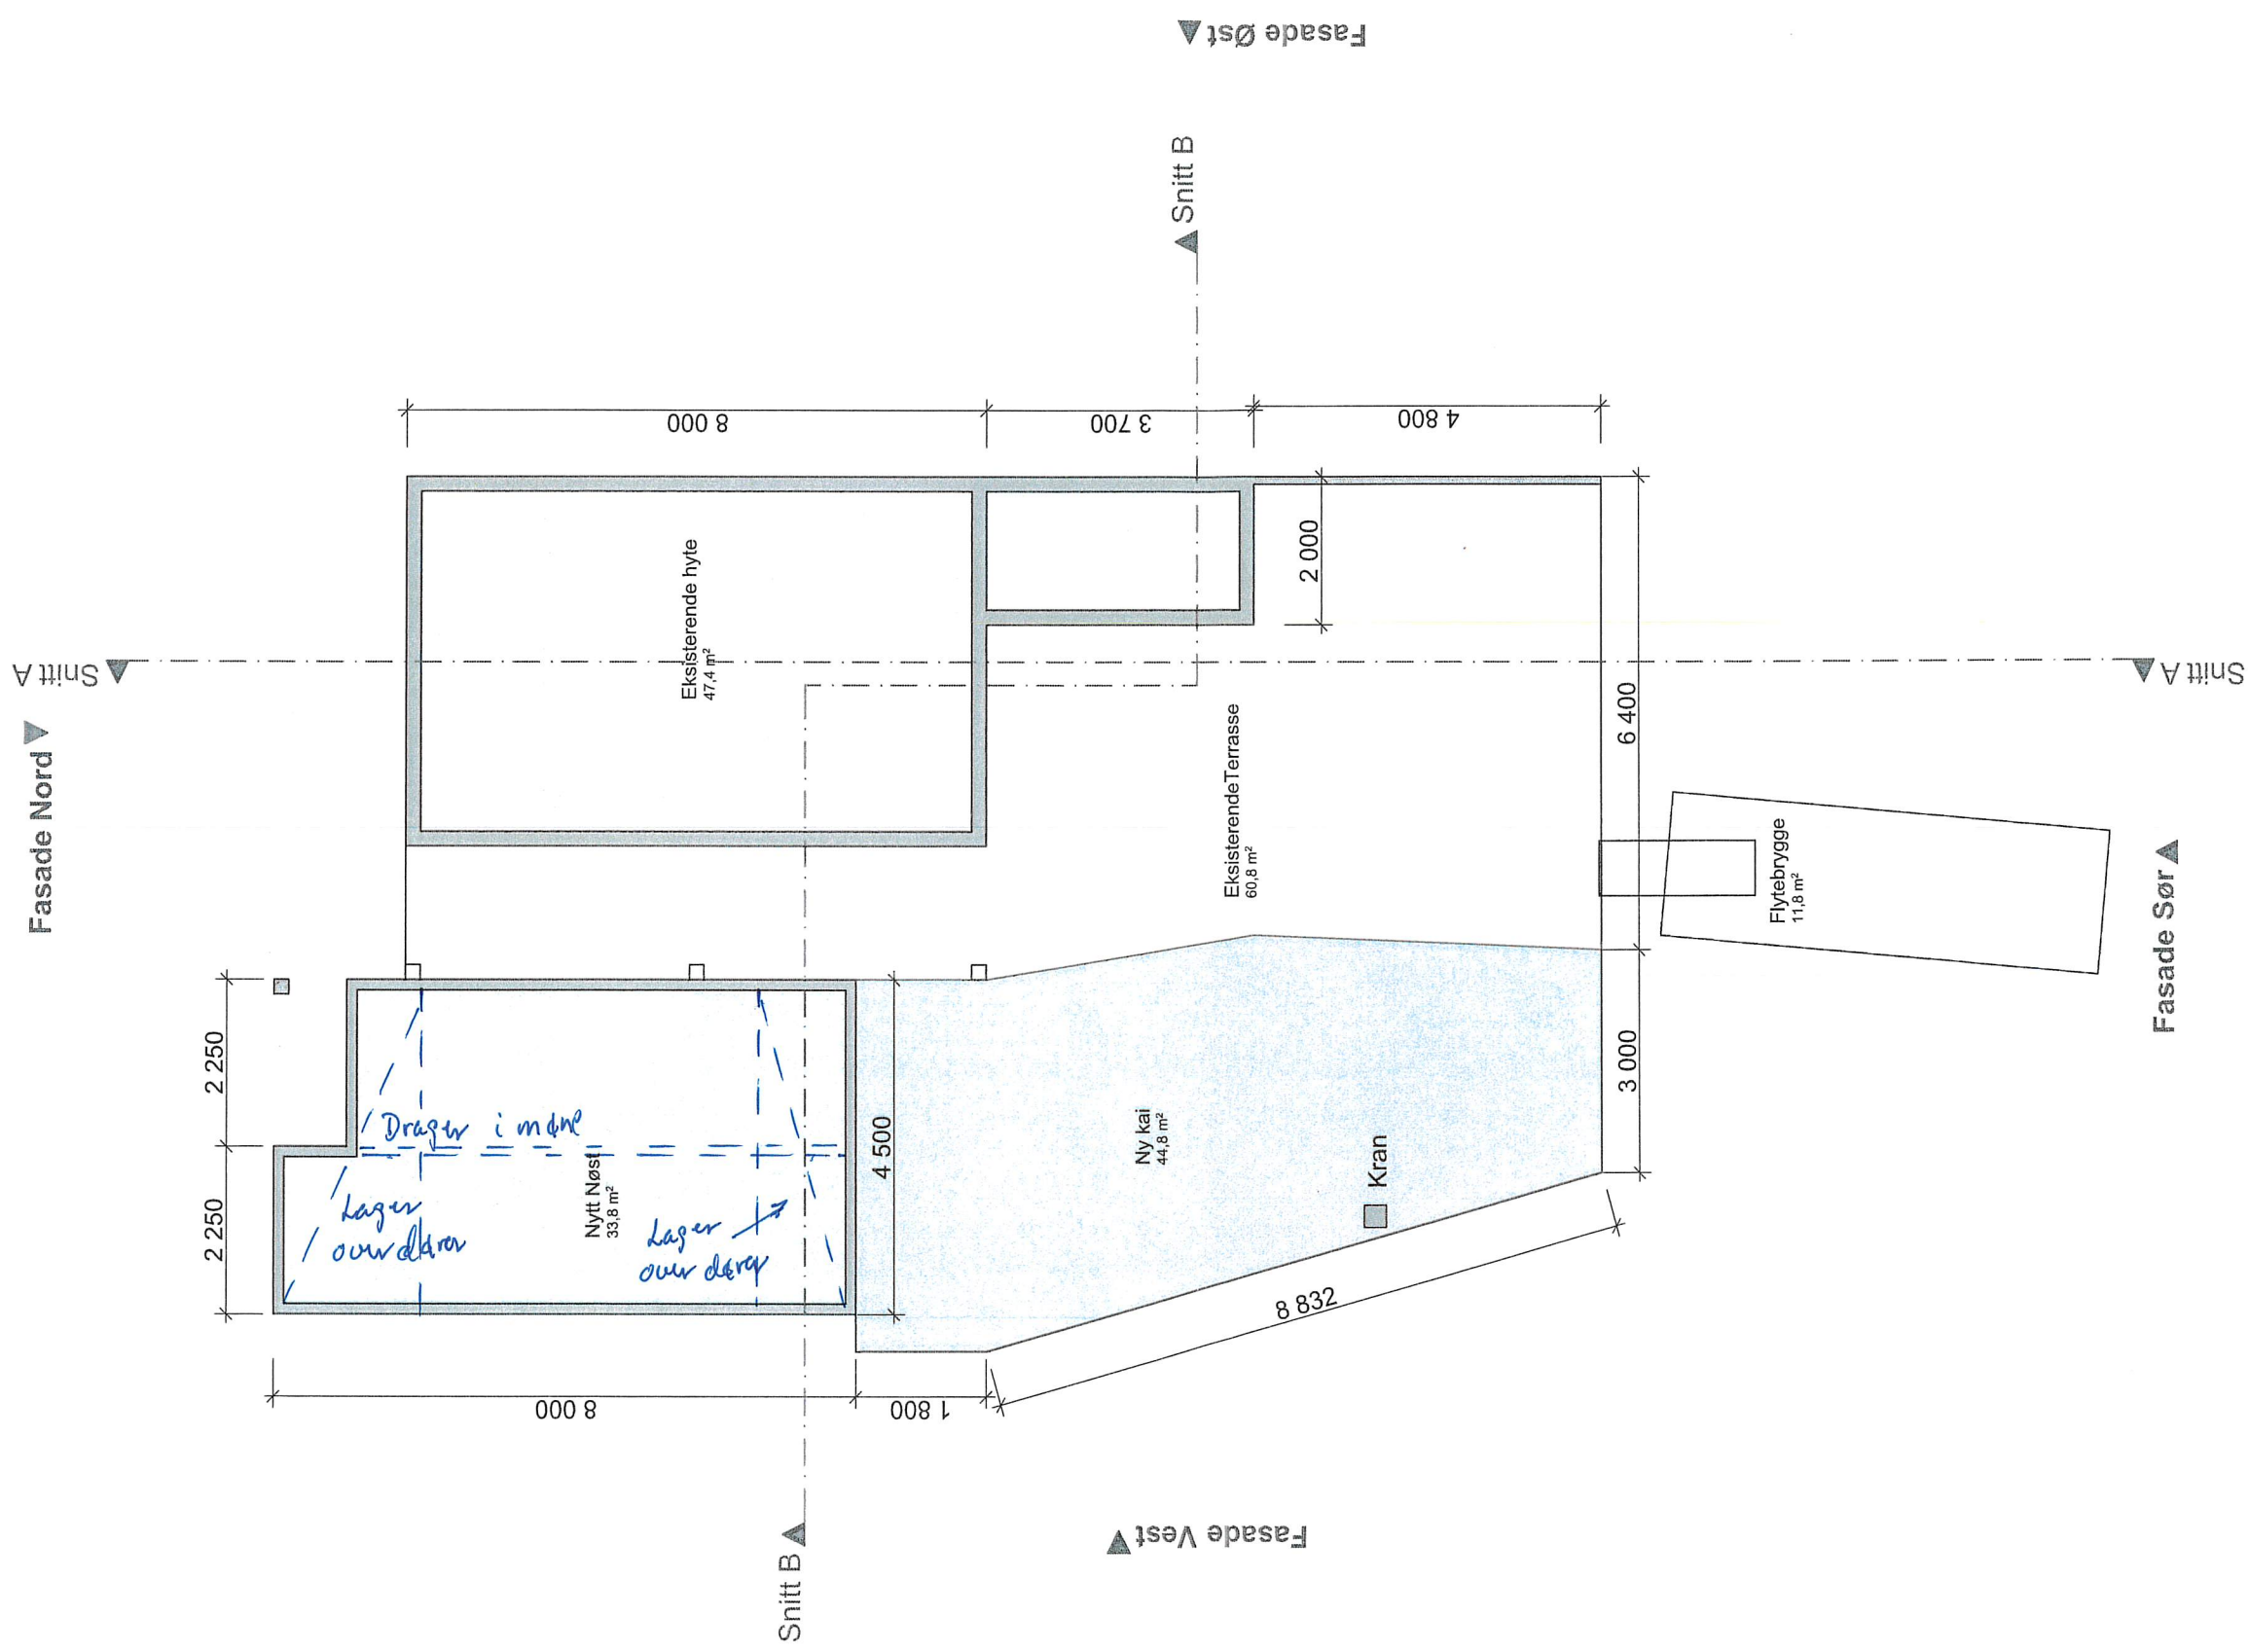

Tilakshaver

**Eivind Aasebø**

Prosjekt  
**Nøst Fedje**  
 Fedje  
 5947 Fedje

**Aasebø Sag AS**  
 BYGG & TRELAST

Dato opprettet  
**07.06.2023**

Fase  
**Fase**

Grn./Bnr./Festnr.  
**168/93**


Dato  
**20.06.2023**

Mål:  
**1:100**



Prosjektnr.  
**Prosjektnr.**

Tegningsnr.  
**A20-01**

Rev. ID

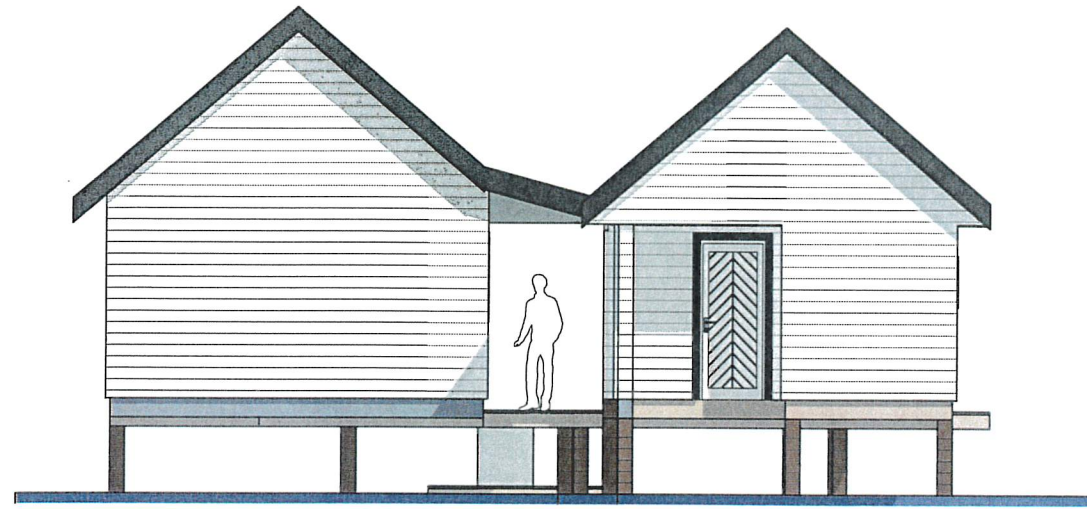

1:100 Fasade Nord

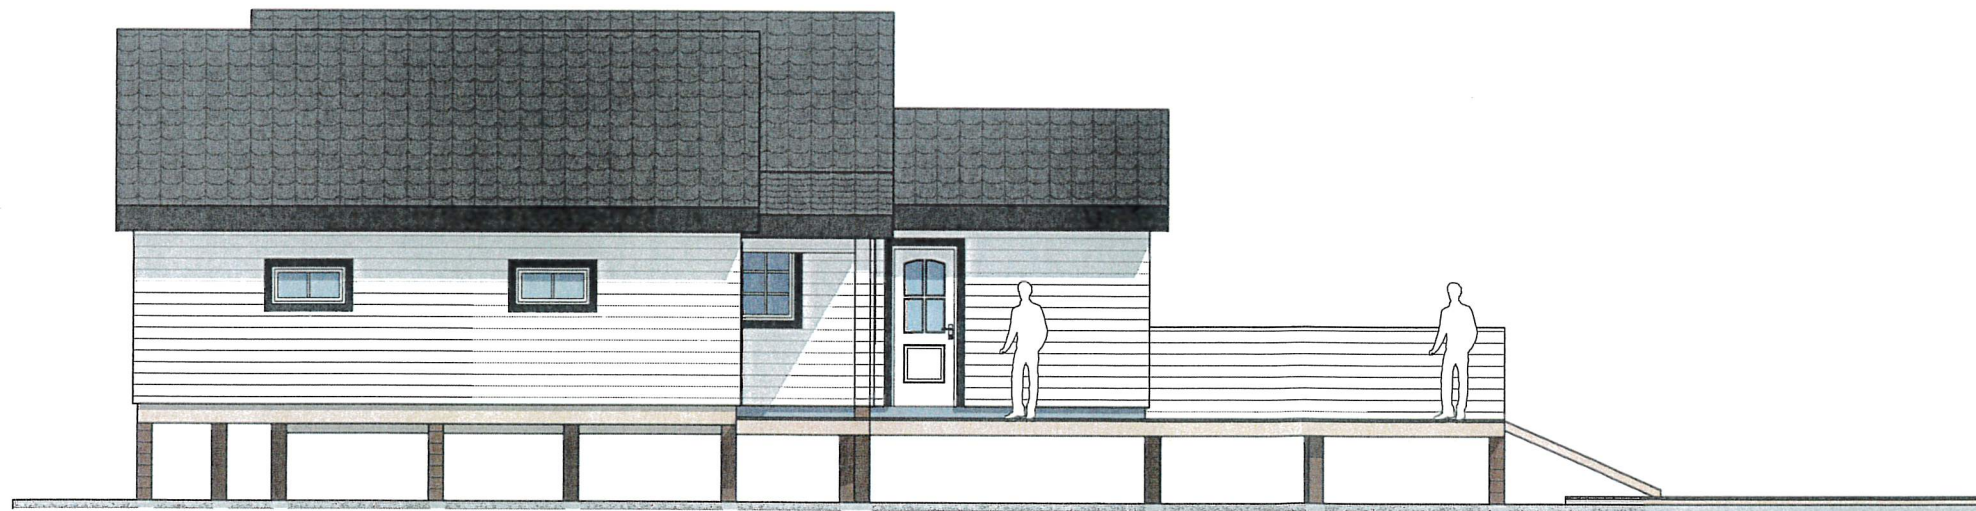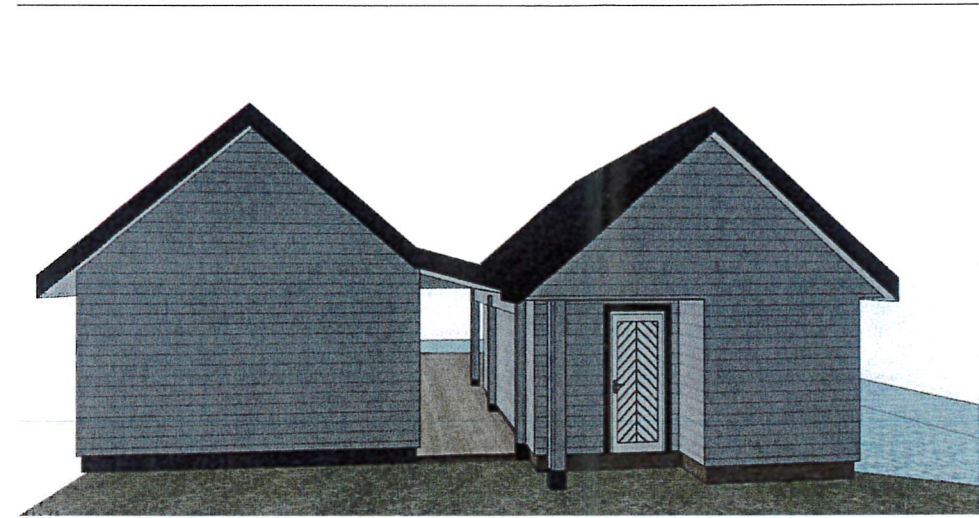

1:100 Fasade Vest

Rev	Beskrivelse	Dato	Sign

**Aasebø Sag AS**  
BYGG & TRELAST

Tiltakshaver

**Eivind Aasebø**

Prosjekt

**Nøst Fedje**

**Fedje  
5947 Fedje**

Gnr./Bnr.: 168/93	Dato 20.06.2023	Sign. NF	Kontroll
Prosjektnr.: Prosjektnr.	Dato oppr. 07.06.2023	Arkstr.: A3	Målestokk 1:100, 1:40,0 1:40,0
Type tegning: <b>Fasade Nord og Vest</b>	Tegningsnr.: <b>A40-01</b>	Rev.: 32	



Tilakshaver

**Eivind Aasebø**

Prosjekt

**Nøst Fedje  
Fedje  
5947 Fedje**

Dato opprettet  
**07.06.2023**

Gnr./Bnr./Festnr.  
**168/93**

Mål:  
**1:500**

Tegningsnr.  
**A10-01**

Fase  
**Fase**

Dato  
**20.06.2023**

Prosjektnr.  
**Prosjektnr.**

Rev. ID

**Aasebø Sag AS**  
BYGG & TRELAST