

Tilskshaver

Eivind Aasebø

Prosjekt

**Nøst Fedje
Fedje
5947 Fedje**

Aasebø Sag AS
BYGG & TRELAST

Dato opprettet

07.06.2023

Fase

Fase

Gnr./Bnr./Festnr.

168/93

Dato

20.06.2023

Mål:

1:100


Prosjektnr.

Prosjektnr.


Tegningsnr.

A20-01

Rev. ID

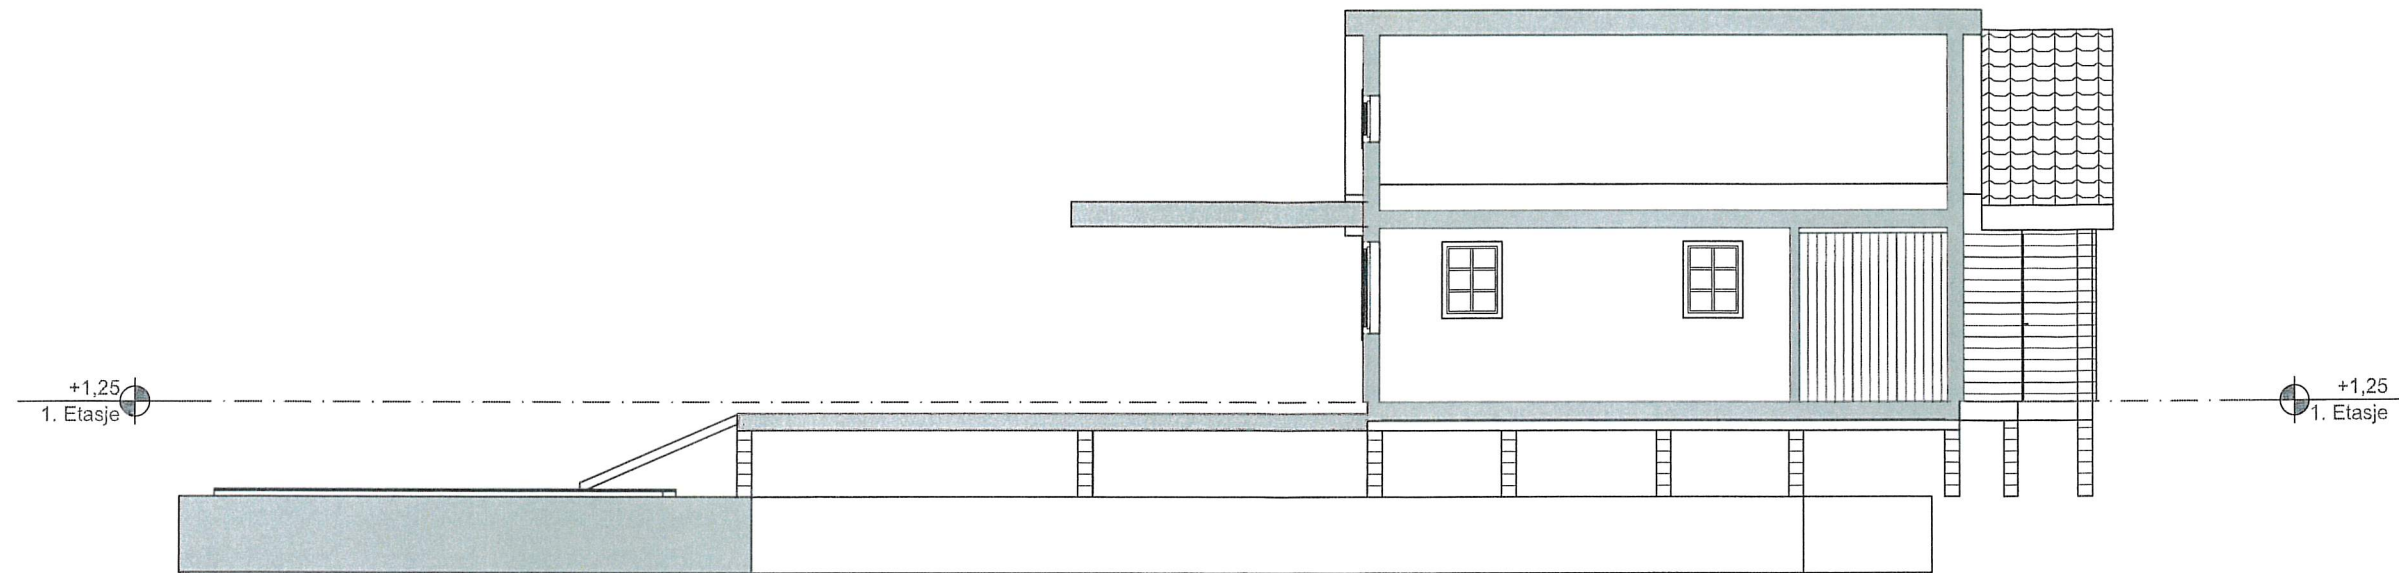


1:100 Snitt A

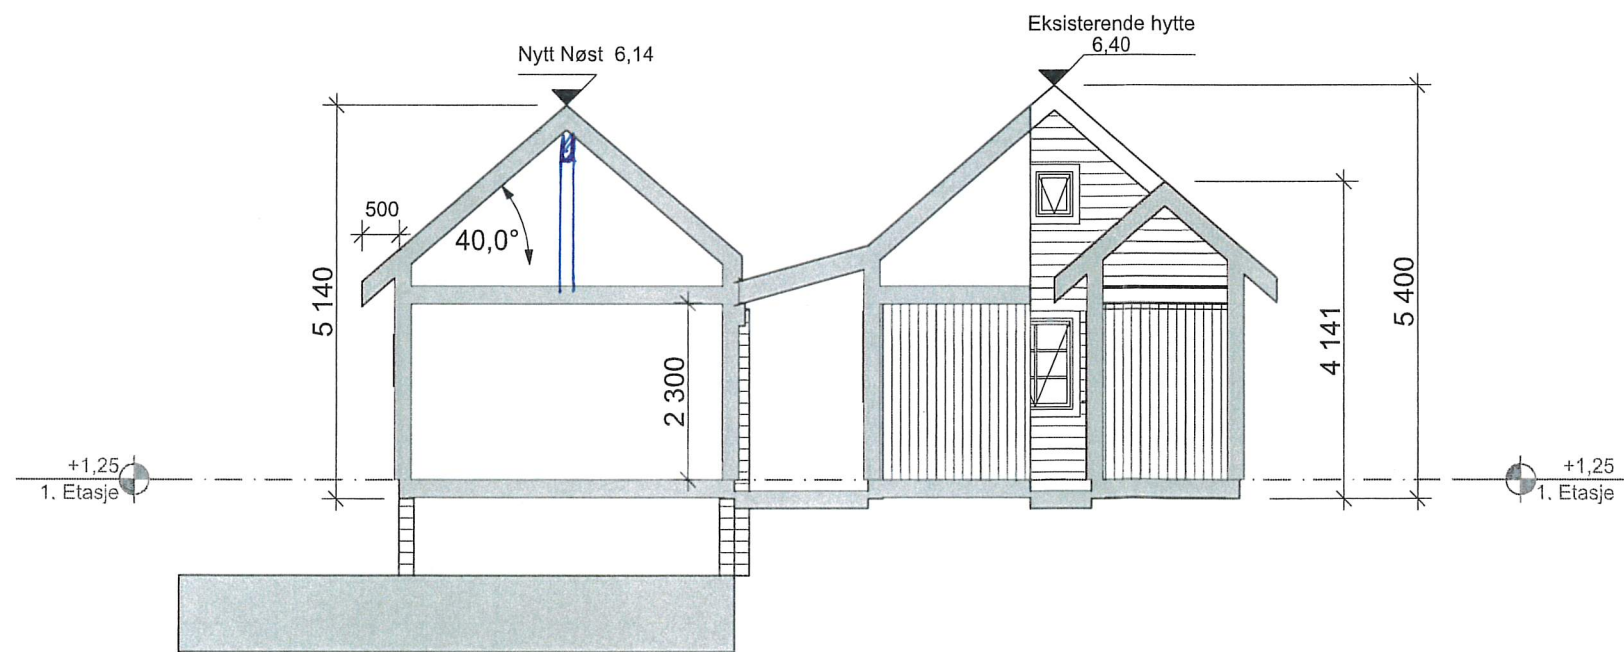


1:100 Snitt B

Rev	Beskrivelse	Dato	Sign
Aasebø Sag AS BYGG & TRELAST			
Tiltakshaver			
Eivind Aasebø			
Prosjekt			
Nøst Fedje			
Fedje			
5947 Fedje			
Gnr./Bnr.: 168/93	Dato 20.06.2023	Sign. NF	Kontroll
Prosjektnr.: Prosjektnr.	Dato oppr. 07.06.2023	Arkstr.: A3	Målestokk 1:100
Type tegning: Snitt A og B		Tegningsnr.: A30-01	Rev.:

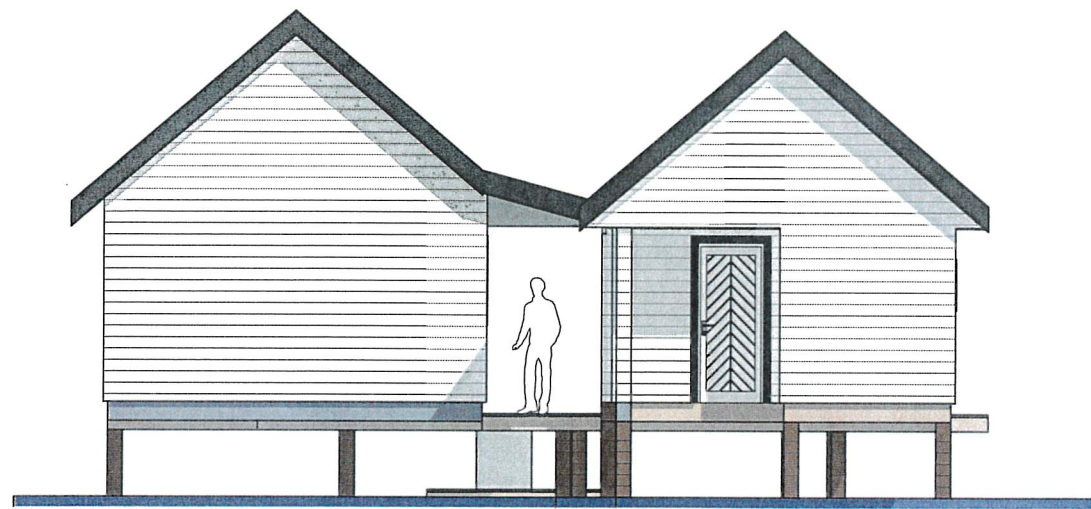

1:100 Fasade Nord

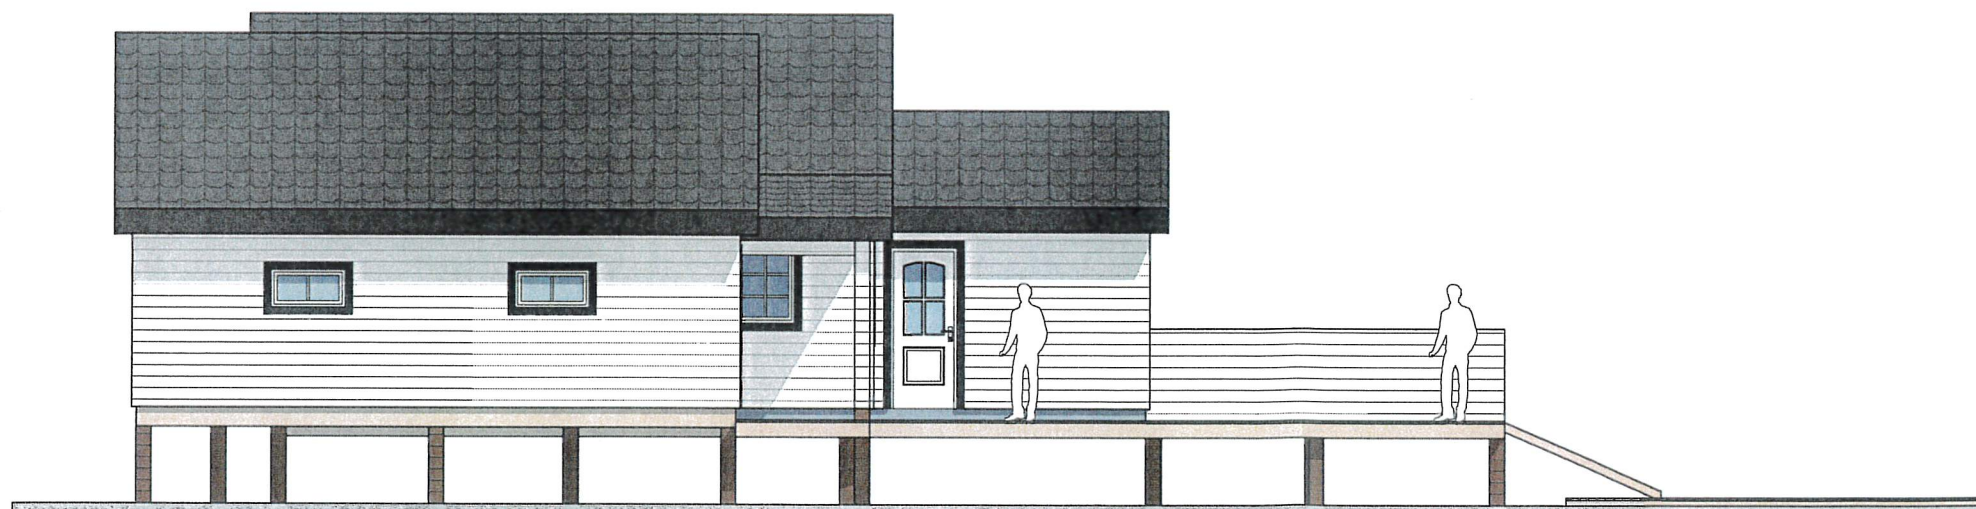

1:100 Fasade Vest

Rev	Beskrivelse	Dato	Sign

Aasebø Sag AS
BYGG & TRELAST

Tiltakshaver

Eivind Aasebø

Prosjekt

Nøst Fedje
Fedje
5947 Fedje

Gnr./Bnr.: 168/93	Dato 20.06.2023	Sign. NF	Kontroll
Prosjektnr.: Prosjektnr.	Dato oppr. 07.06.2023	Arkstr.: A3	Målestokk 1:100, 1:446,0 Rev.:
Type tegning: Fasade Nord og Vest	Tegningsnr.: A40-01	32	