


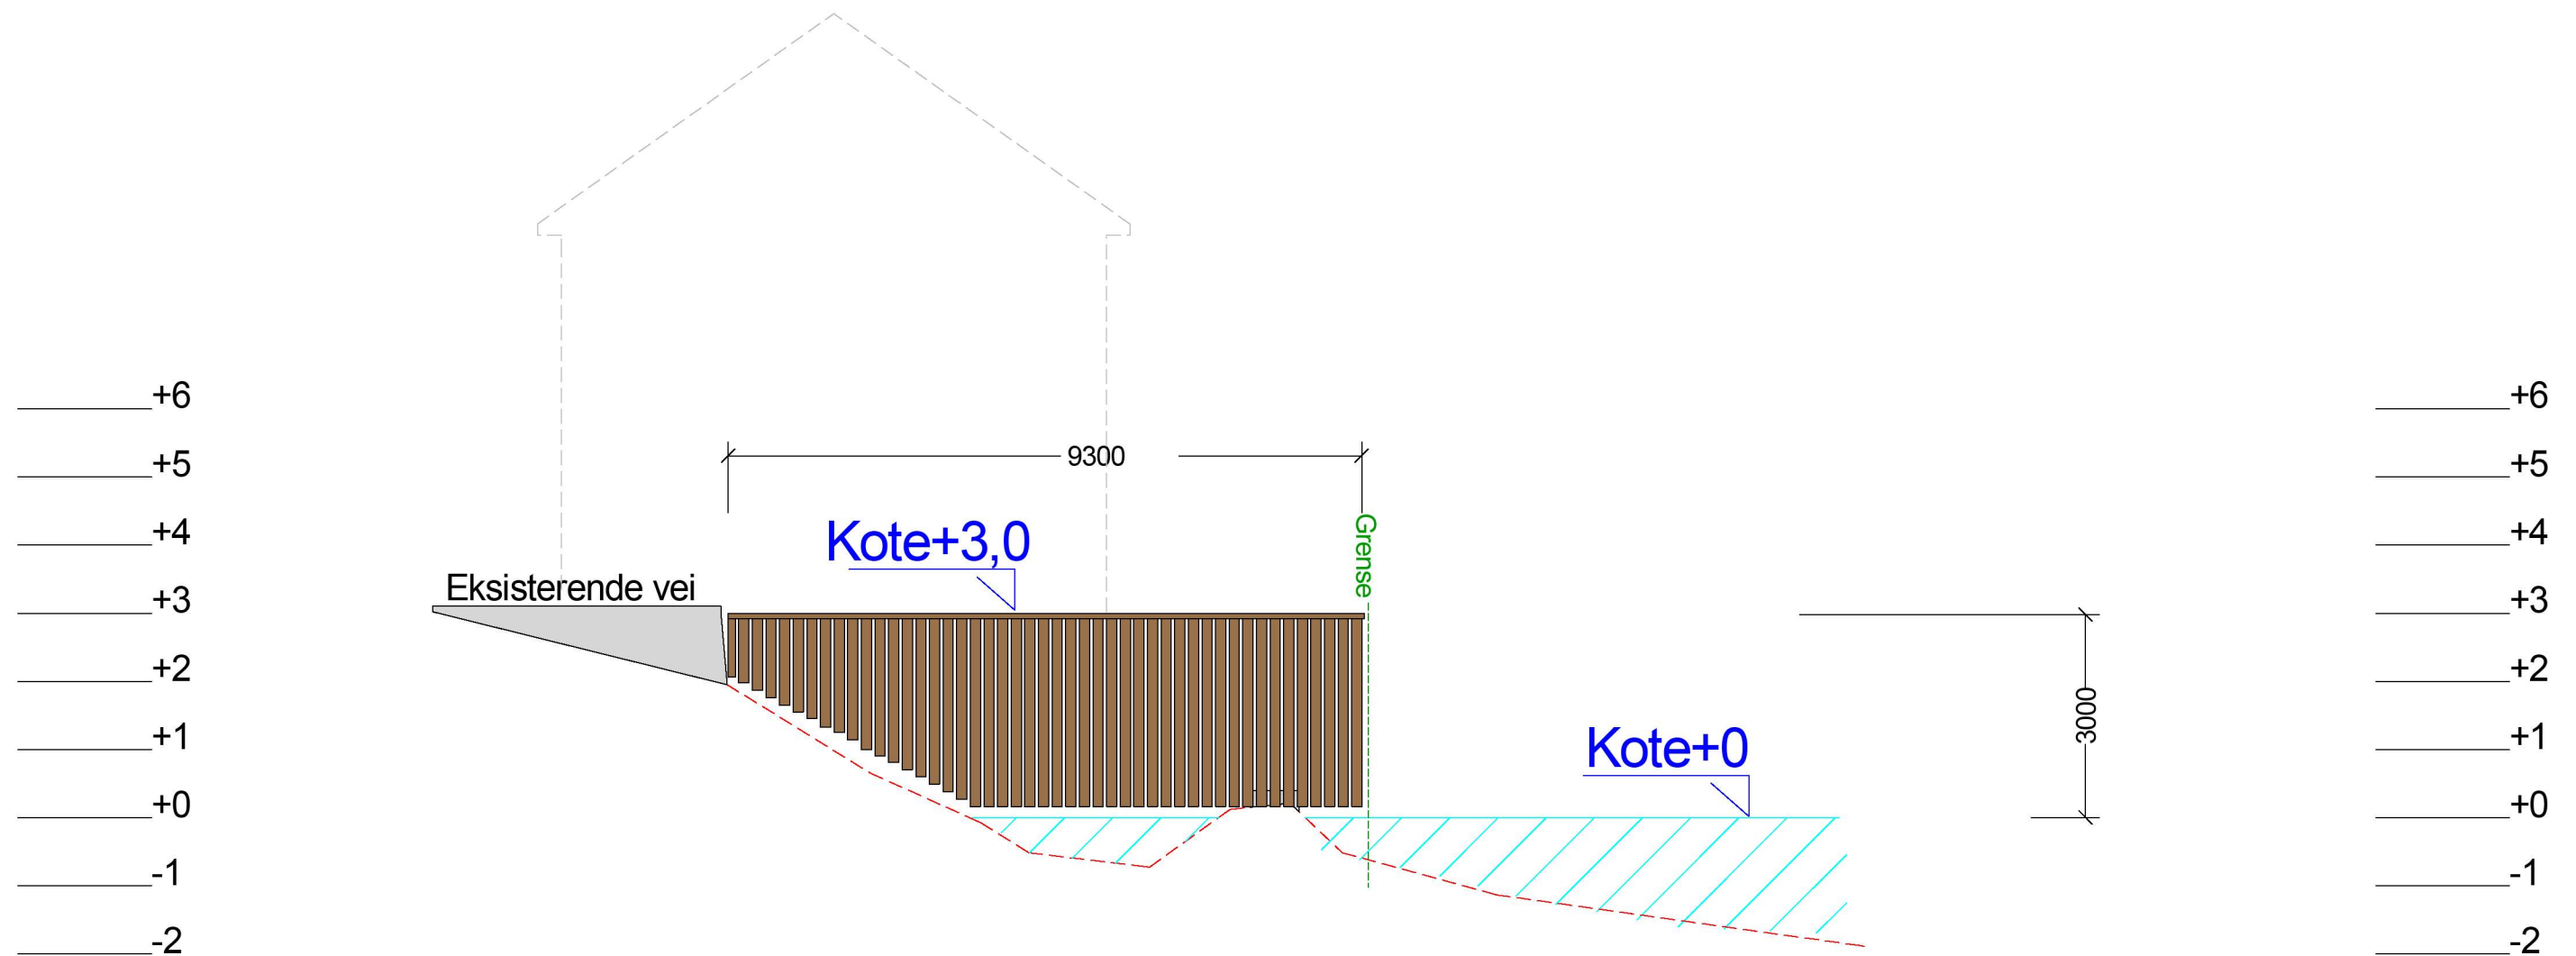

Oppriss sørvest

Oppriss kai				Nesebakken	
Målestokk 1:100		Godkjent	SP	Fedje kommune Gnr./Bnr. 169/182 SmartCon as Tegningen må hverken helt eller delvis kopieres, eller benyttes til andre prosjekter som SmartCon as ikke medvirker i	
Dato 22.05.23		Kontroll	HL		
Tegningsnr. A1-001					
Rev	Endringer	Sign	Dato	SmartCon as	
Merk					
				Type tegning	