

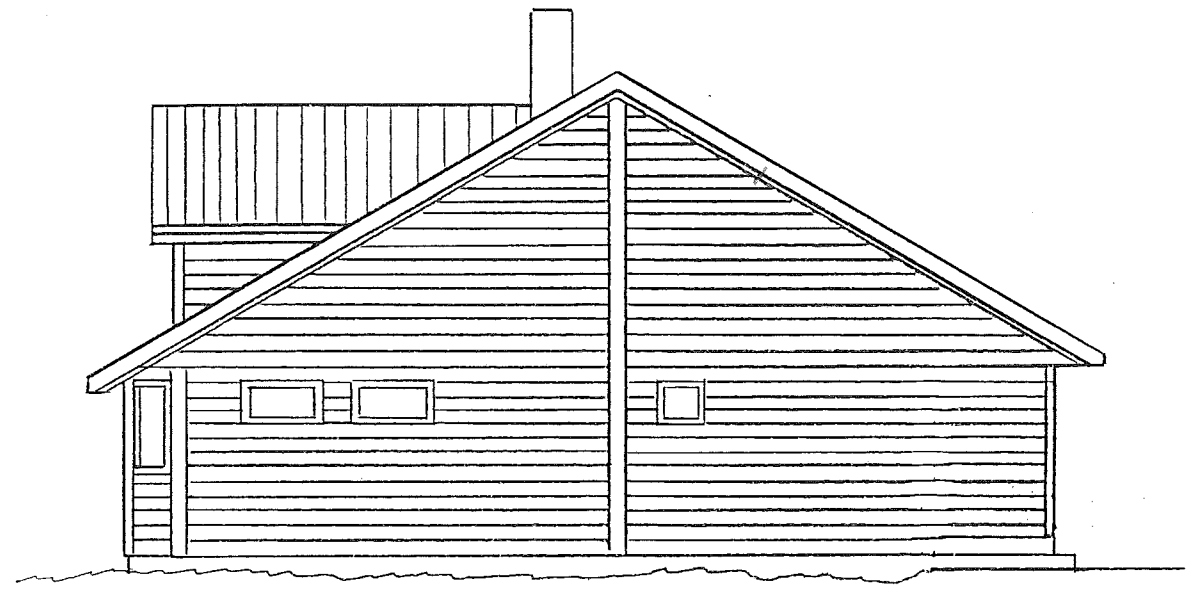



3,5
1,2
4,7

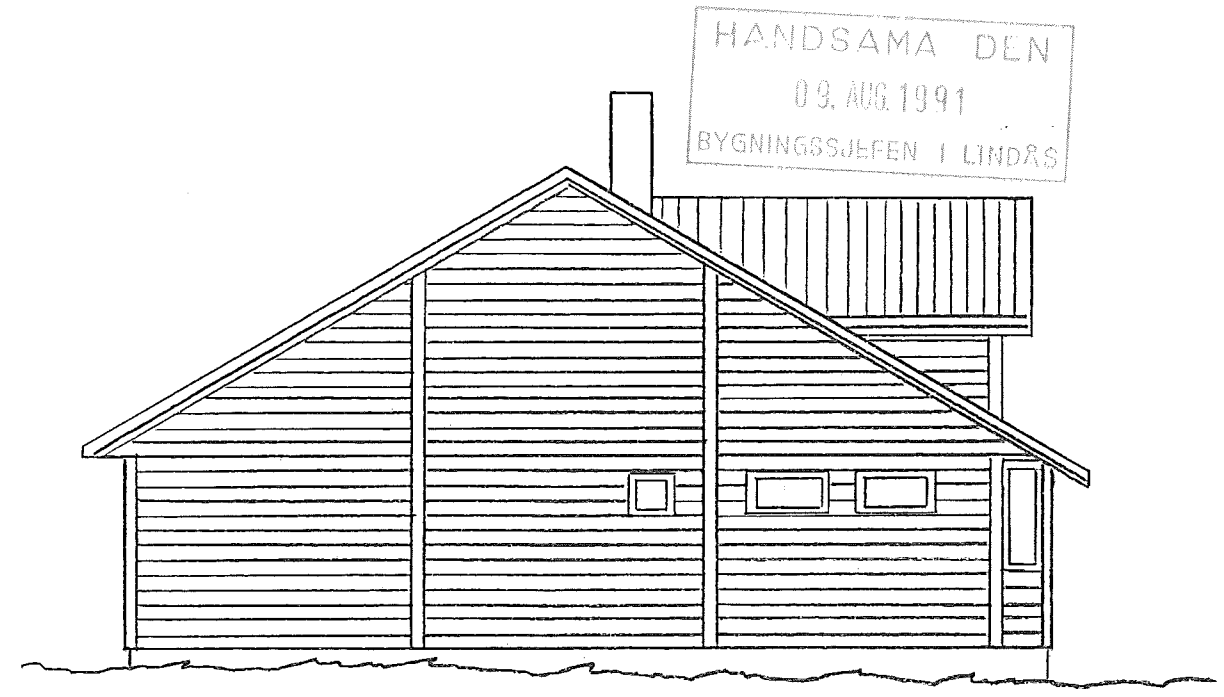

3
2,2

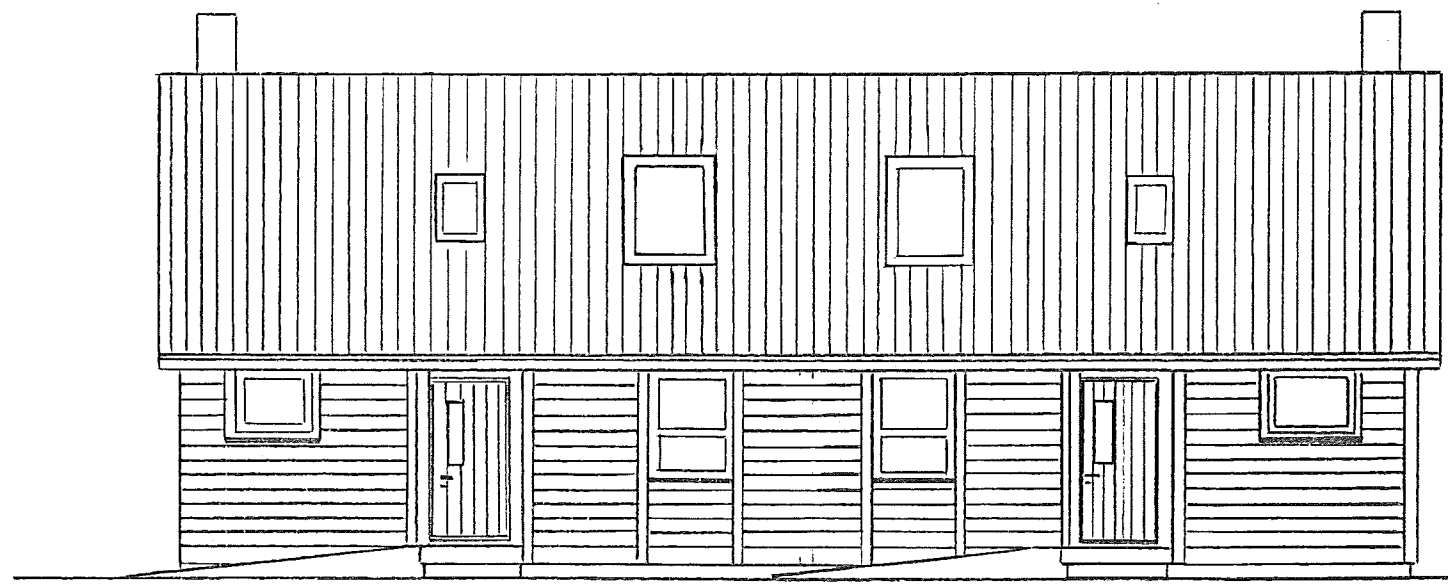


1:10
M = 1:100

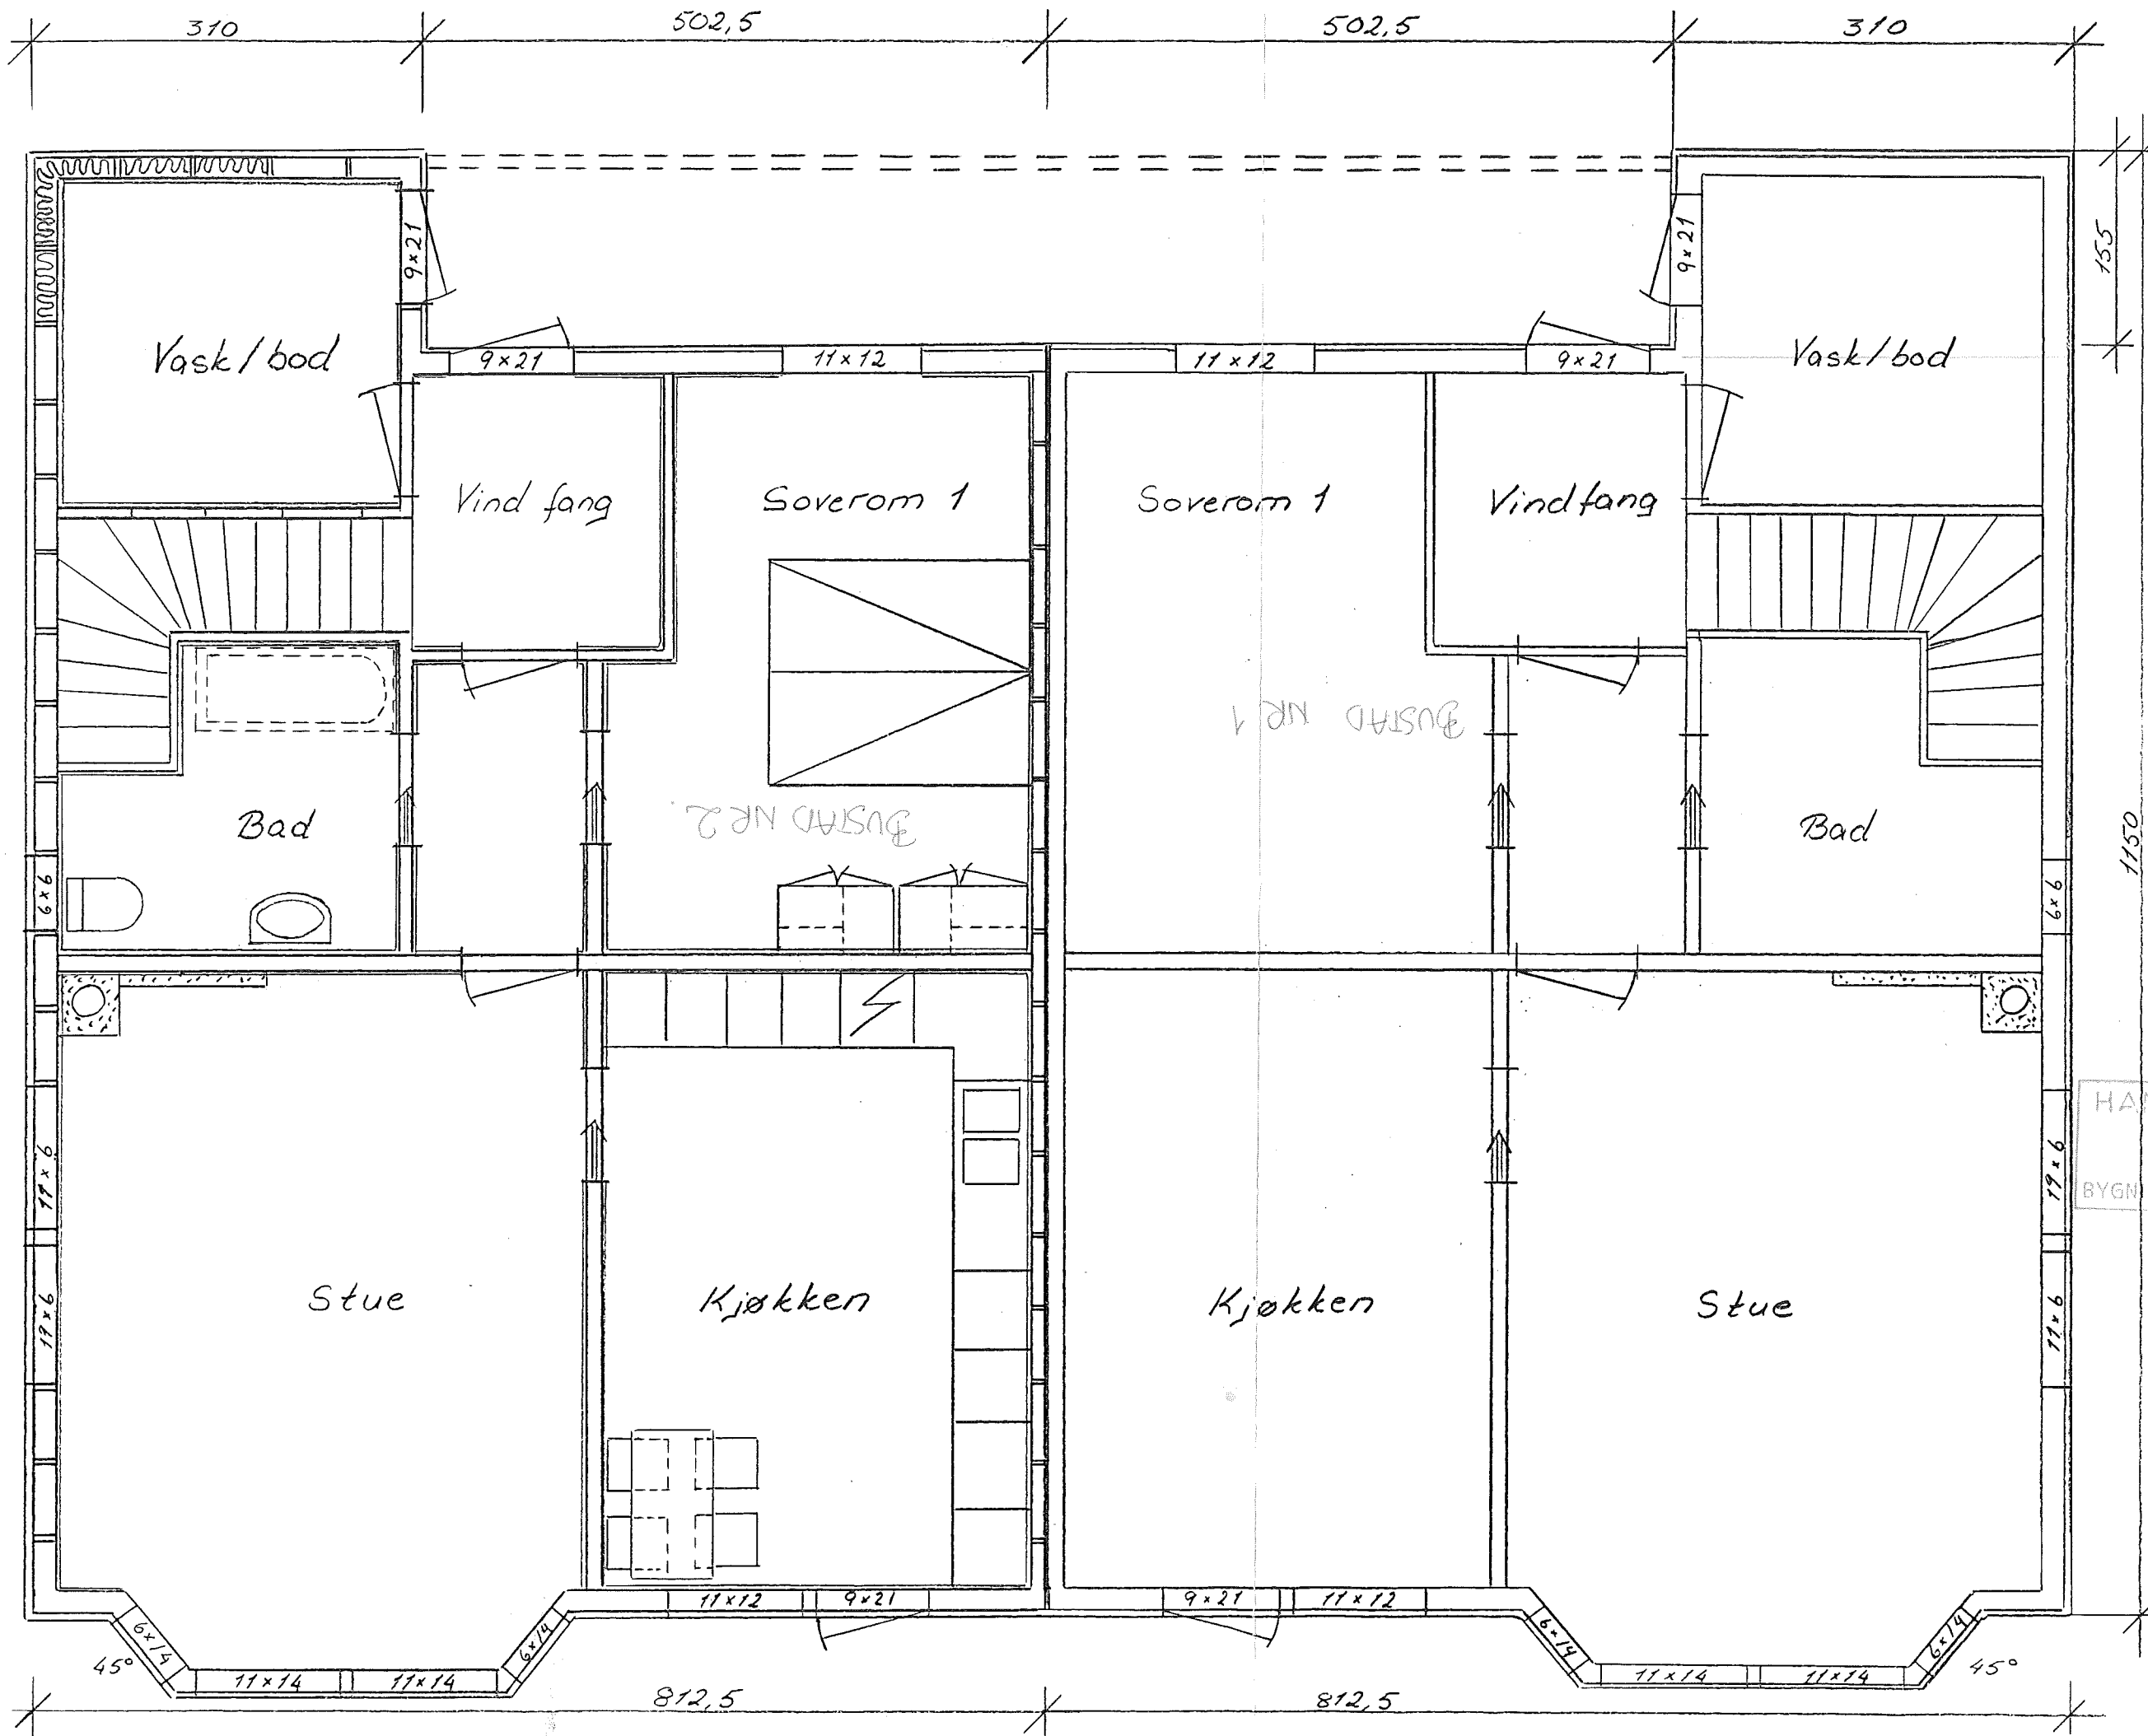

HANDSAMA DEN
09. AUG. 1991
BYGNINGSSJEFEN I LINDÅS

76.63
#.
3.91

M = 1:50

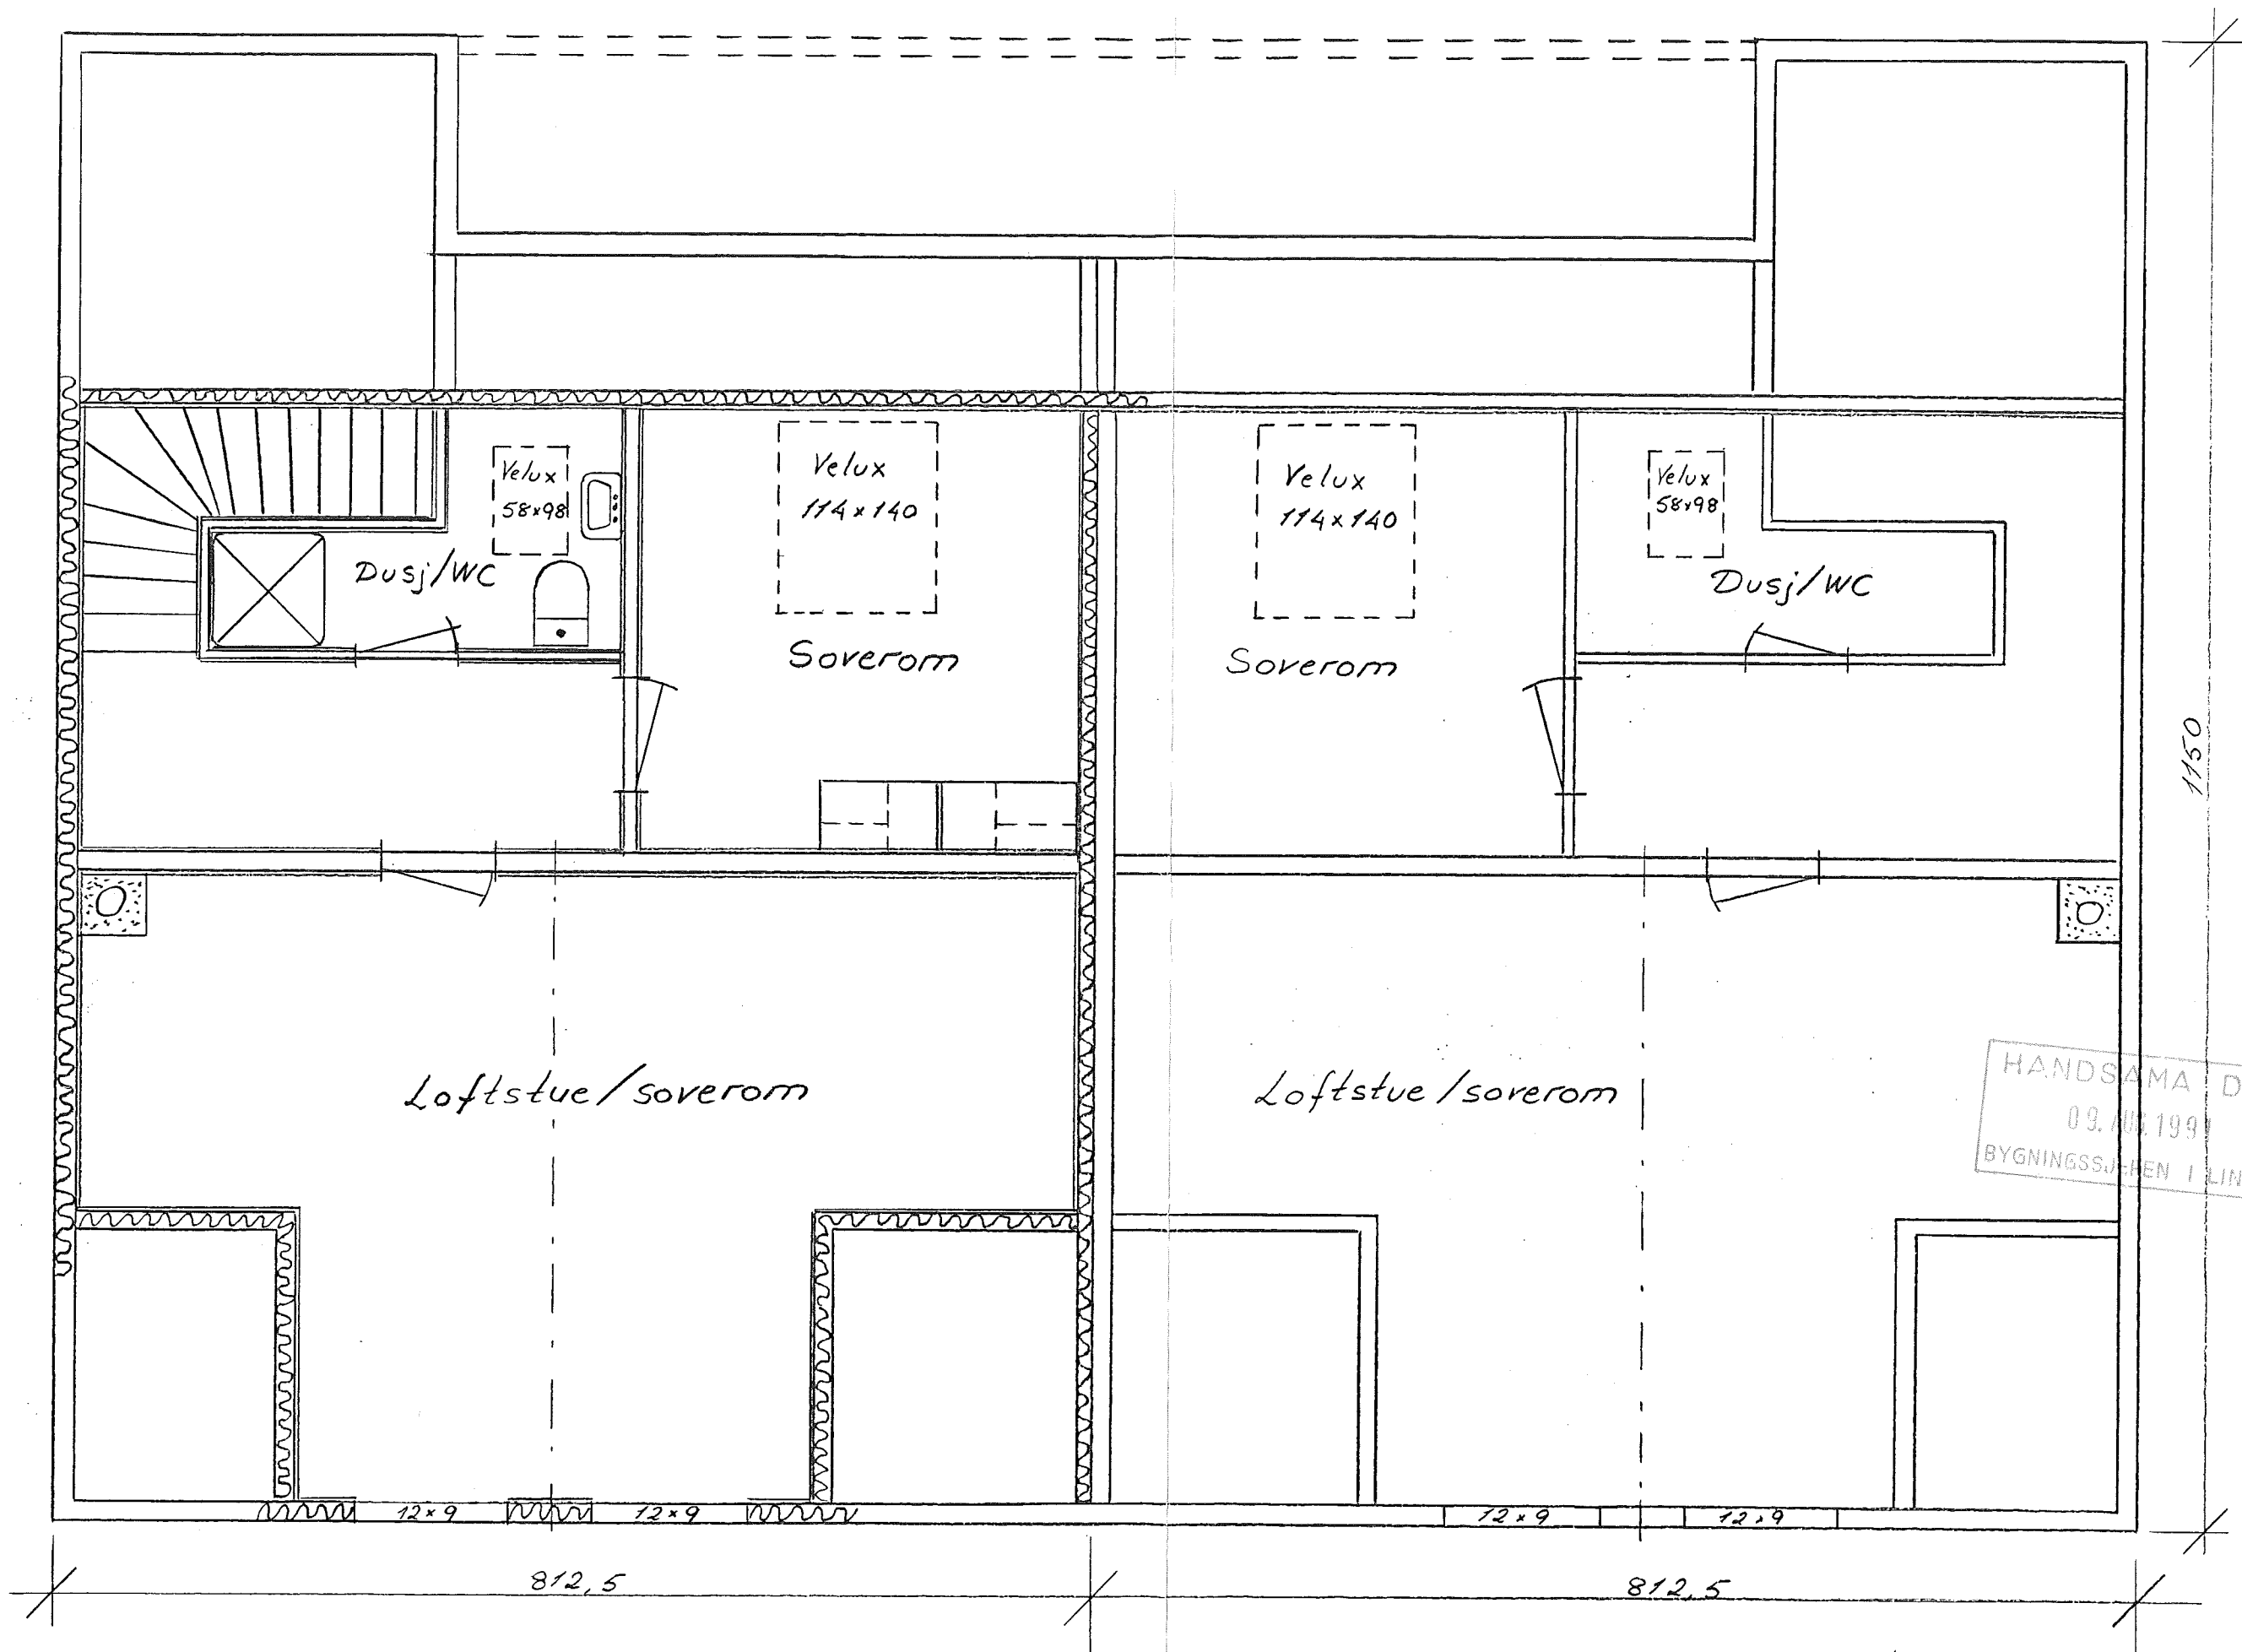

HANDSAM A DEN
 09. 08. 1991
 BYGNINGSSJEFEN I LINDÅS

M=1:50

36,78
 10,78
 48

2 etg. 1:5

(Kommune)

LINDÅS

BYGGJELØYVE

etter plan- og bygningslova av 14 juni 1985, § 93

Meldar

Byggherre

ARVID JOHANNESSEN
BUHEIM 33

ARKIV

5102 ALVERSUND

BYGGJELØYVE ER GITT FOR

Eigedom/byggjestad	Gnr.	Bnr.	Festnr.	Seksjonsnr.
GJØRVIK YERB	188	607		

Dykkar søknad	Dato		
	24.06.91		
Kva slag arbeid	nybygg		
Kva slag bygg	Bustad - tomanns		
Behandling/vedtak	Bygningssjefen	Vedtaks dato	Saksnr.
		09.08.91	D-106/91
Merknader	- Byggjeløyvet fell bort dersom arbeidet ikkje er sett i gang innan 3 år. Det same gjeld dersom arbeidet stoggar i lengre tid enn 2 år, jfr. pbl. § 96.		
	- Bygningen eller del av den må ikkje takast i bruk utan at ferdigattest eller mellombels bruksløyve er gitt.		
	- Bygningen eller del av den må ikkje takast i bruk til anna føremål enn det føresetnaden for bruksløyvet er, jfr. pbl. § 93.		
	- Det kan først kontroll med byggearbeidet, jfr. pbl. § 97.		
- Skifte av eigar eller byggherre før arbeidet er fullført skal straks meldast til bygningsrådet, jfr. pbl. § 97.			

UNDERSKRIFT

Stad	Dato	Sign. / Stempel
Knarvik	24.03.92	BYGNINGSSJEFEN I LINDÅS <i>Arvid Johannesen</i>

KOPI SENDT	<input checked="" type="checkbox"/> ansvars-havande	Namn	Adresse
		Arvid Johannesen	Same
	<input type="checkbox"/> andre	Namn	Adresse
		Namn	Adresse

K-blankett 5137 N Forlag: Sem & Stenersen A/S, Oslo 10-87