


Fasade mot S.

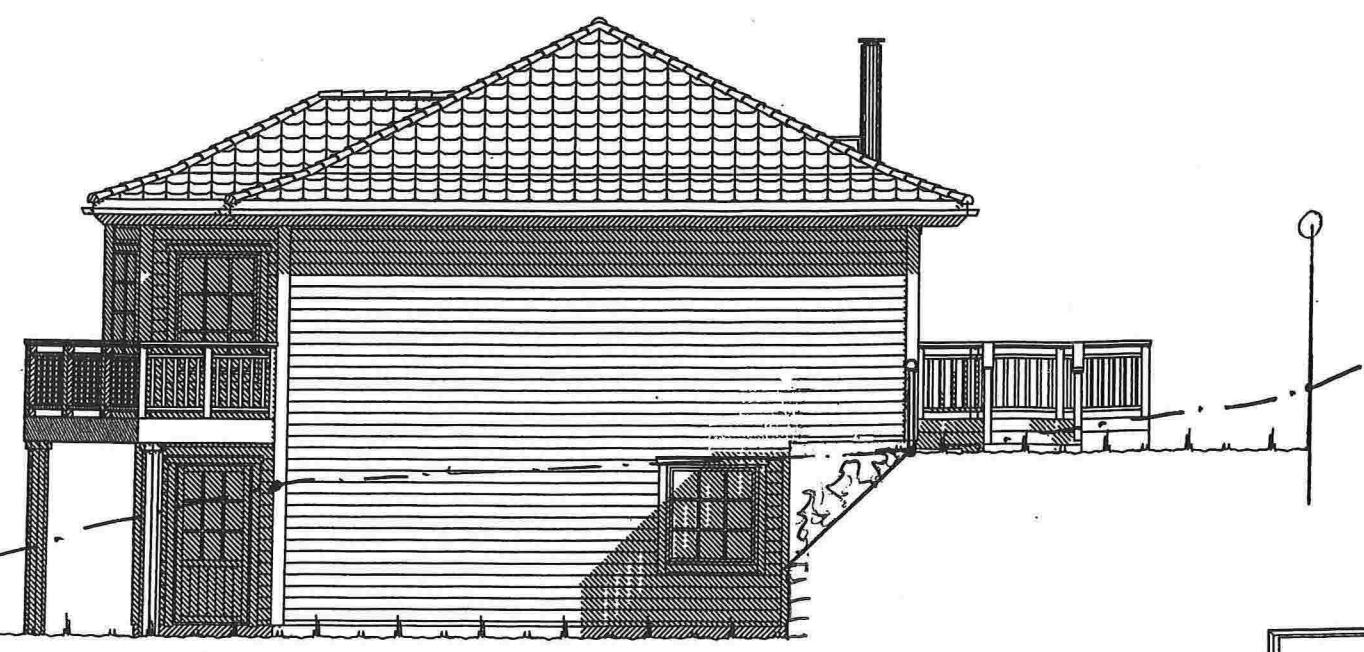


Fasade mot Ø.

GULV H.PLAN
25,2

GULV U.B.E.
22,5



REV 0309140A
REV.5 06.02.14 vhh

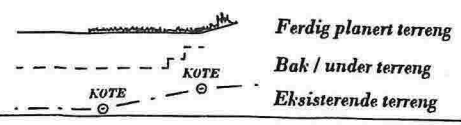

UTFORMING AV TILTAK BEKREFTES FOREVIST:

Nabo.nr.	G.nr.	Br.nr.	Dato	Sign.
Nabo.nr.	G.nr.	Br.nr.	Dato	Sign.
Nabo.nr.	G.nr.	Br.nr.	Dato	Sign.
Nabo.nr.	G.nr.	Br.nr.	Dato	Sign.

VESTLANDS HUS		Tiltakshaver: Eivind Sjørusen		Forhandler: VestlandsHus Mjelde AS	
Hustype: Spesial		Fasade 1 og 2		DATO 24.08.11 vhh	
Byggeplassens adresse:		ARKIV NR.:		TRYGGE HJEM	
Brørakastet 42, 5911 Alversund, Lindås				REV.1 06.10.11 vhh	
G.nr. 137 Br.nr. 645		Er tegning klarert for bestilling, kontrakt og søkning ?		SKALA 1 : 100	
		Ja		Tegningsnr. 501	
				Rev.2 26.10.11 vhh	
				Rev.3 24.04.13 vhh	
				Rev.4 07.11.13 vhh	
				DATA DESIGN SYSTEM	
				Proj.nr. 118v	
VESTLANDSHUSGRUPPENS ARKITEKTKONTOR - 6018 ÅLESUND - TLF. 70 17 89 00 TEGNINGEN MÅ HVERKEN HELT ELLER DELVIS KOPIERES ELLER BENYTTES VED TILTAK SOM VESTLANDSHUS IKKE MEDVIRKER I.					

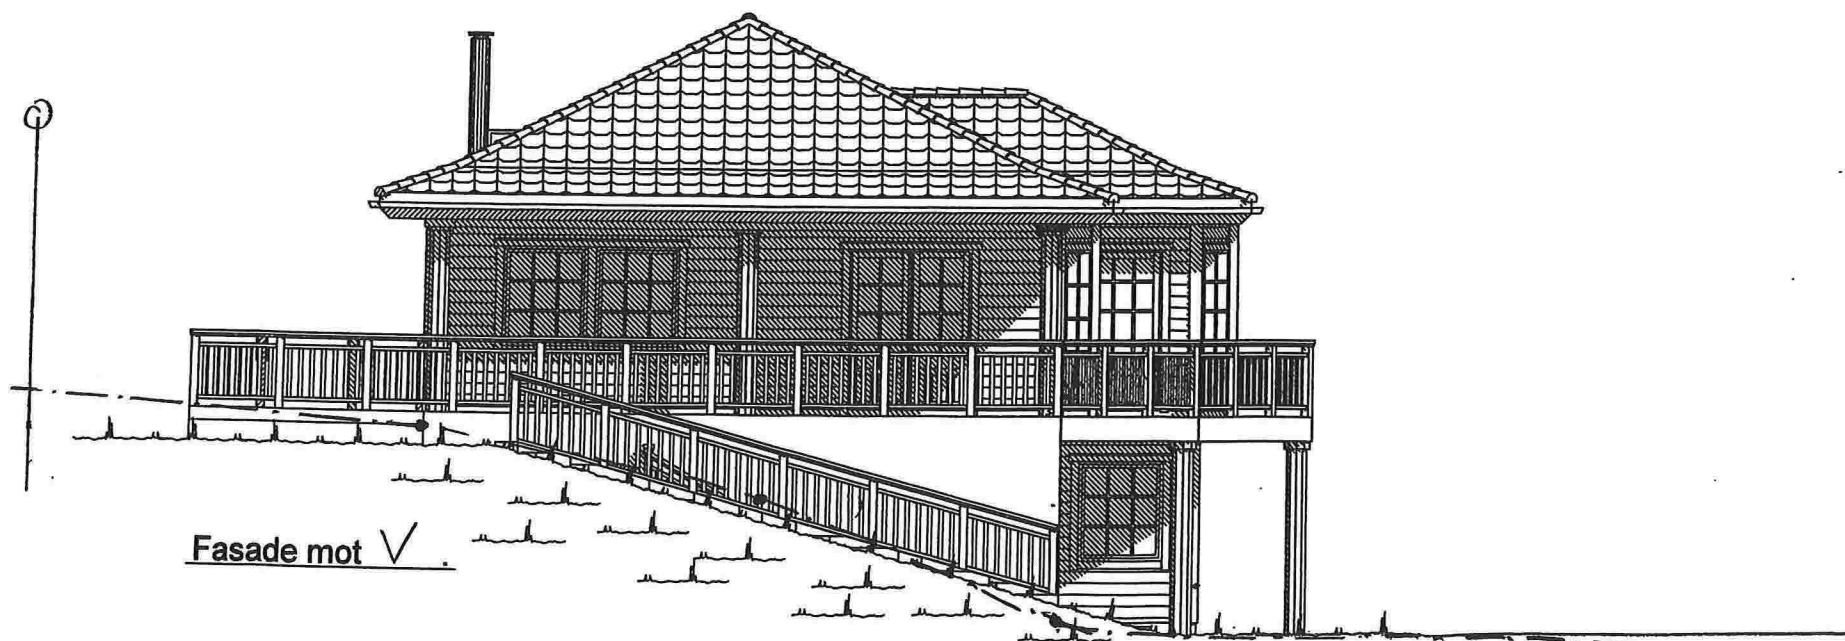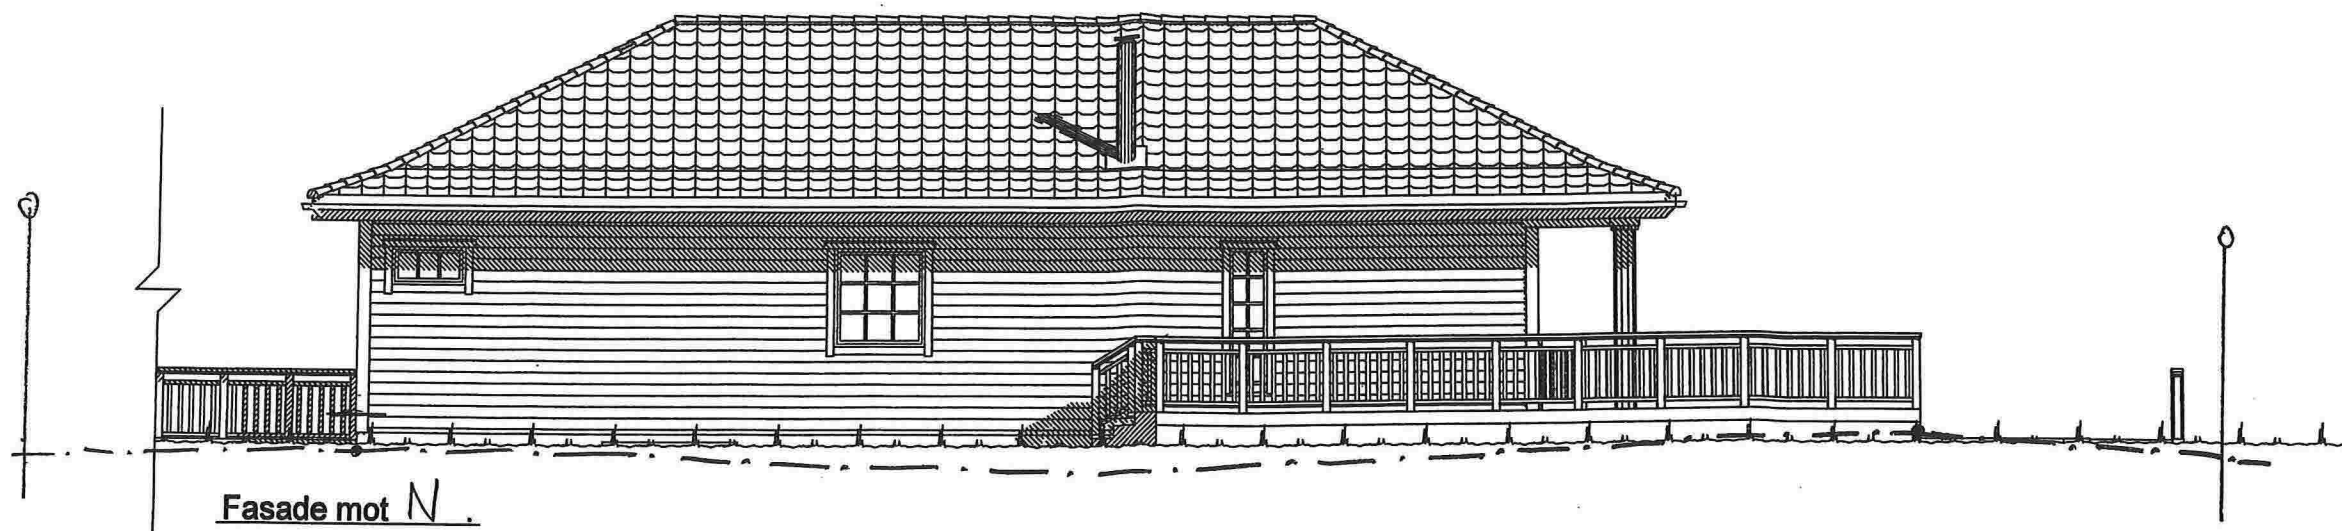

REV 030414 DA


REV.5 06.02.14 vhh

VESTLANDS HUS		Tiltakshaver: Eivind Sjursen		TRYGGE HJEM	
		Forhandler: VestlandsHus Mjelde AS		SKALA 1 : 100	
Hustype: Spesial		Fasade 3 og 4		DATO 24.08.11 vhh	
Byggeplassens adresse:		ARKIV NR.:		REV.1 06.10.11 vhh	
Brørakastet 42, 5911 Alversund, Lindås				REV.2 26.10.11 vhh	
G.nr. 137 Br.nr. 645		Er tegning klarert for bestilling, kontrakt og søkning ?		REV.3 24.04.13 vhh	
		Ja		REV.4 07.11.13 vhh	
				Tegningsnr. 502	
				Proj.nr. 118v	
VESTLANDSHUSGRUPPENS ARKITEKTKONTOR - 6018 ÅLESUND - TLF. 70 17 89 00					
TEGNINGEN MÅ HVERKEN HELT ELLER DELVIS KOPIERES ELLER BENYTTES VED TILTAK SOM VESTLANDSHUS IKKE MEDVIRKER I.					


UTFORMING AV TILTAK BEKREFTES FOREVIST:

Nabo.nr.	G.nr.	Br.nr.	Dato	Sign.
Nabo.nr.	G.nr.	Br.nr.	Dato	Sign.
Nabo.nr.	G.nr.	Br.nr.	Dato	Sign.
Nabo.nr.	G.nr.	Br.nr.	Dato	Sign.

Ferdig planert terreng
 Bak / under terreng
 Eksisterende terreng

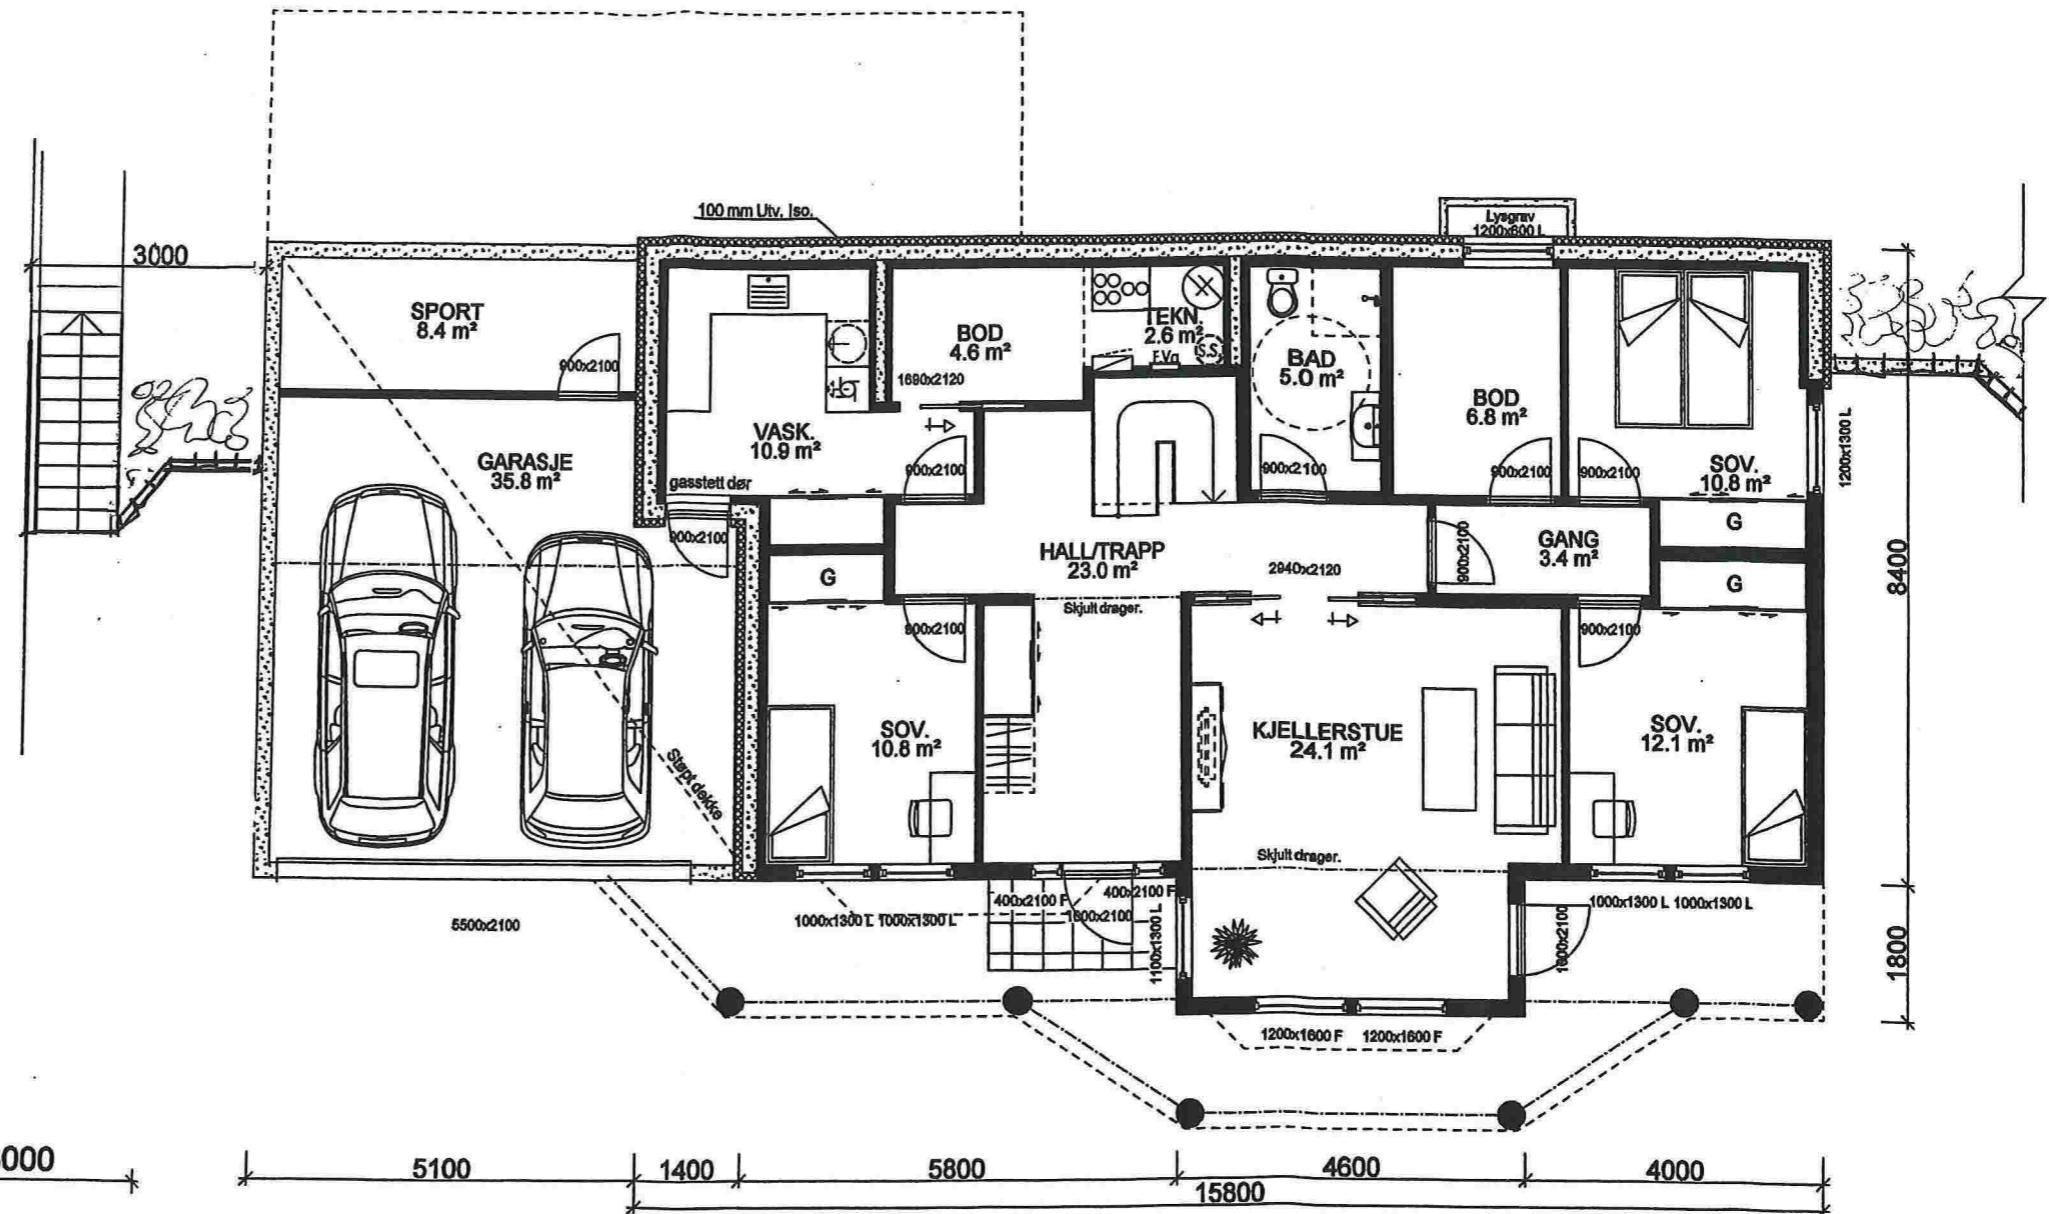


UNDERETASJE: 121,0 m² + GARASJE: 35,8 m² + SPORT: 8,4 m² BRA

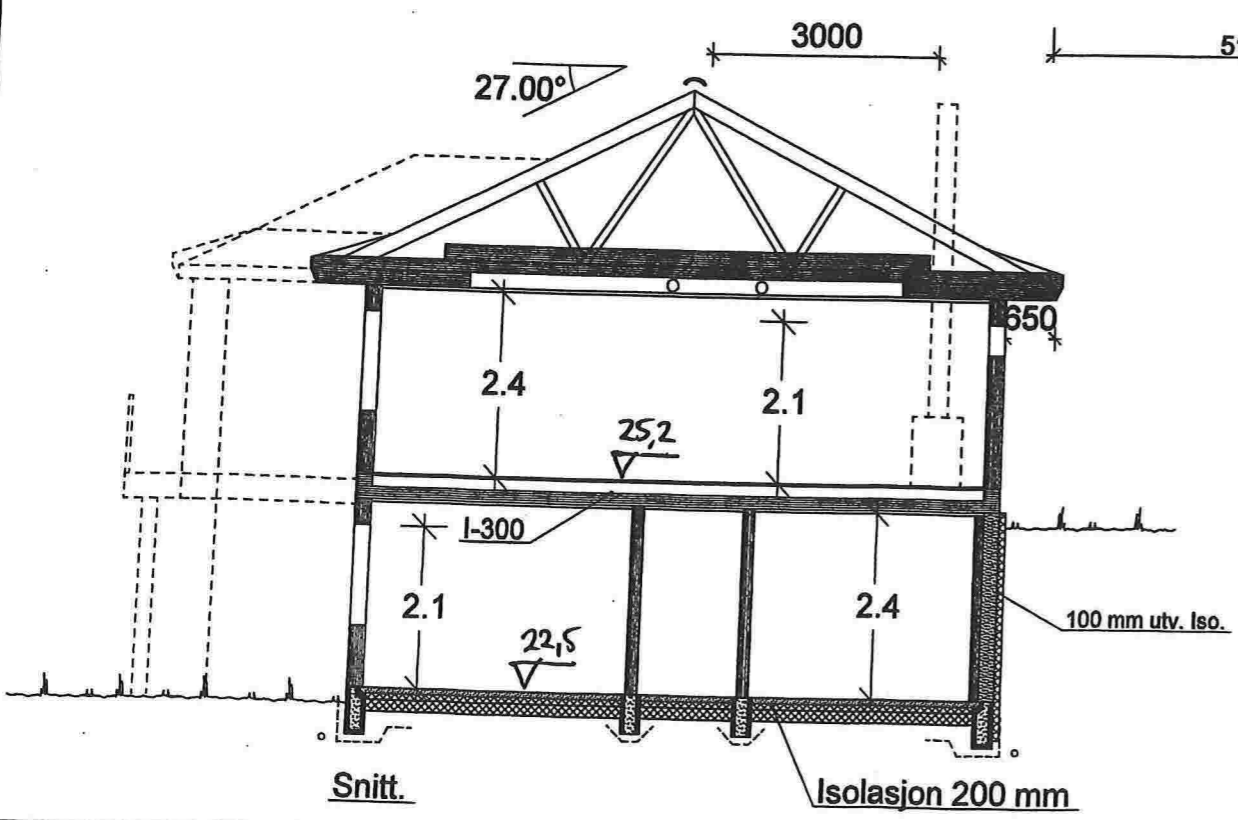

Ta forbehold om skjulte dragere.
Må sjekkes opp mot ventilasjonsprosjekterende.

REV 030414 DA
REV.5 06.02.14 vhh

VESTLANDS HUS		Tiltakshaver: Eivind Sjursen		TRYGGE HJEM	
Hustype: Spesial		Plan		SKALA 1 : 100	
Byggeplassens adresse: Brørakastet 42, 5911 Alversund, Lindås			Arkiv nr.:		Tegningsnr. 504
G.nr. 137 Br.nr. 645			Er tegning klart for bestilling, kontrakt og søkning ?		Prosj.nr. 118v
			Ja		DATA DESIGN SYSTEM
VESTLANDSHUSGRUPPENS ARKITEKTKONTOR - 6018 ÅLESUND - TLF. 70 17 89 00					
TEGNINGEN MÅ HVERKEN HELT ELLER DELVIS KOPIERES ELLER BENYTTES VED TILTAK SOM VESTLANDSHUS IKKE MEDVIRKER I.					

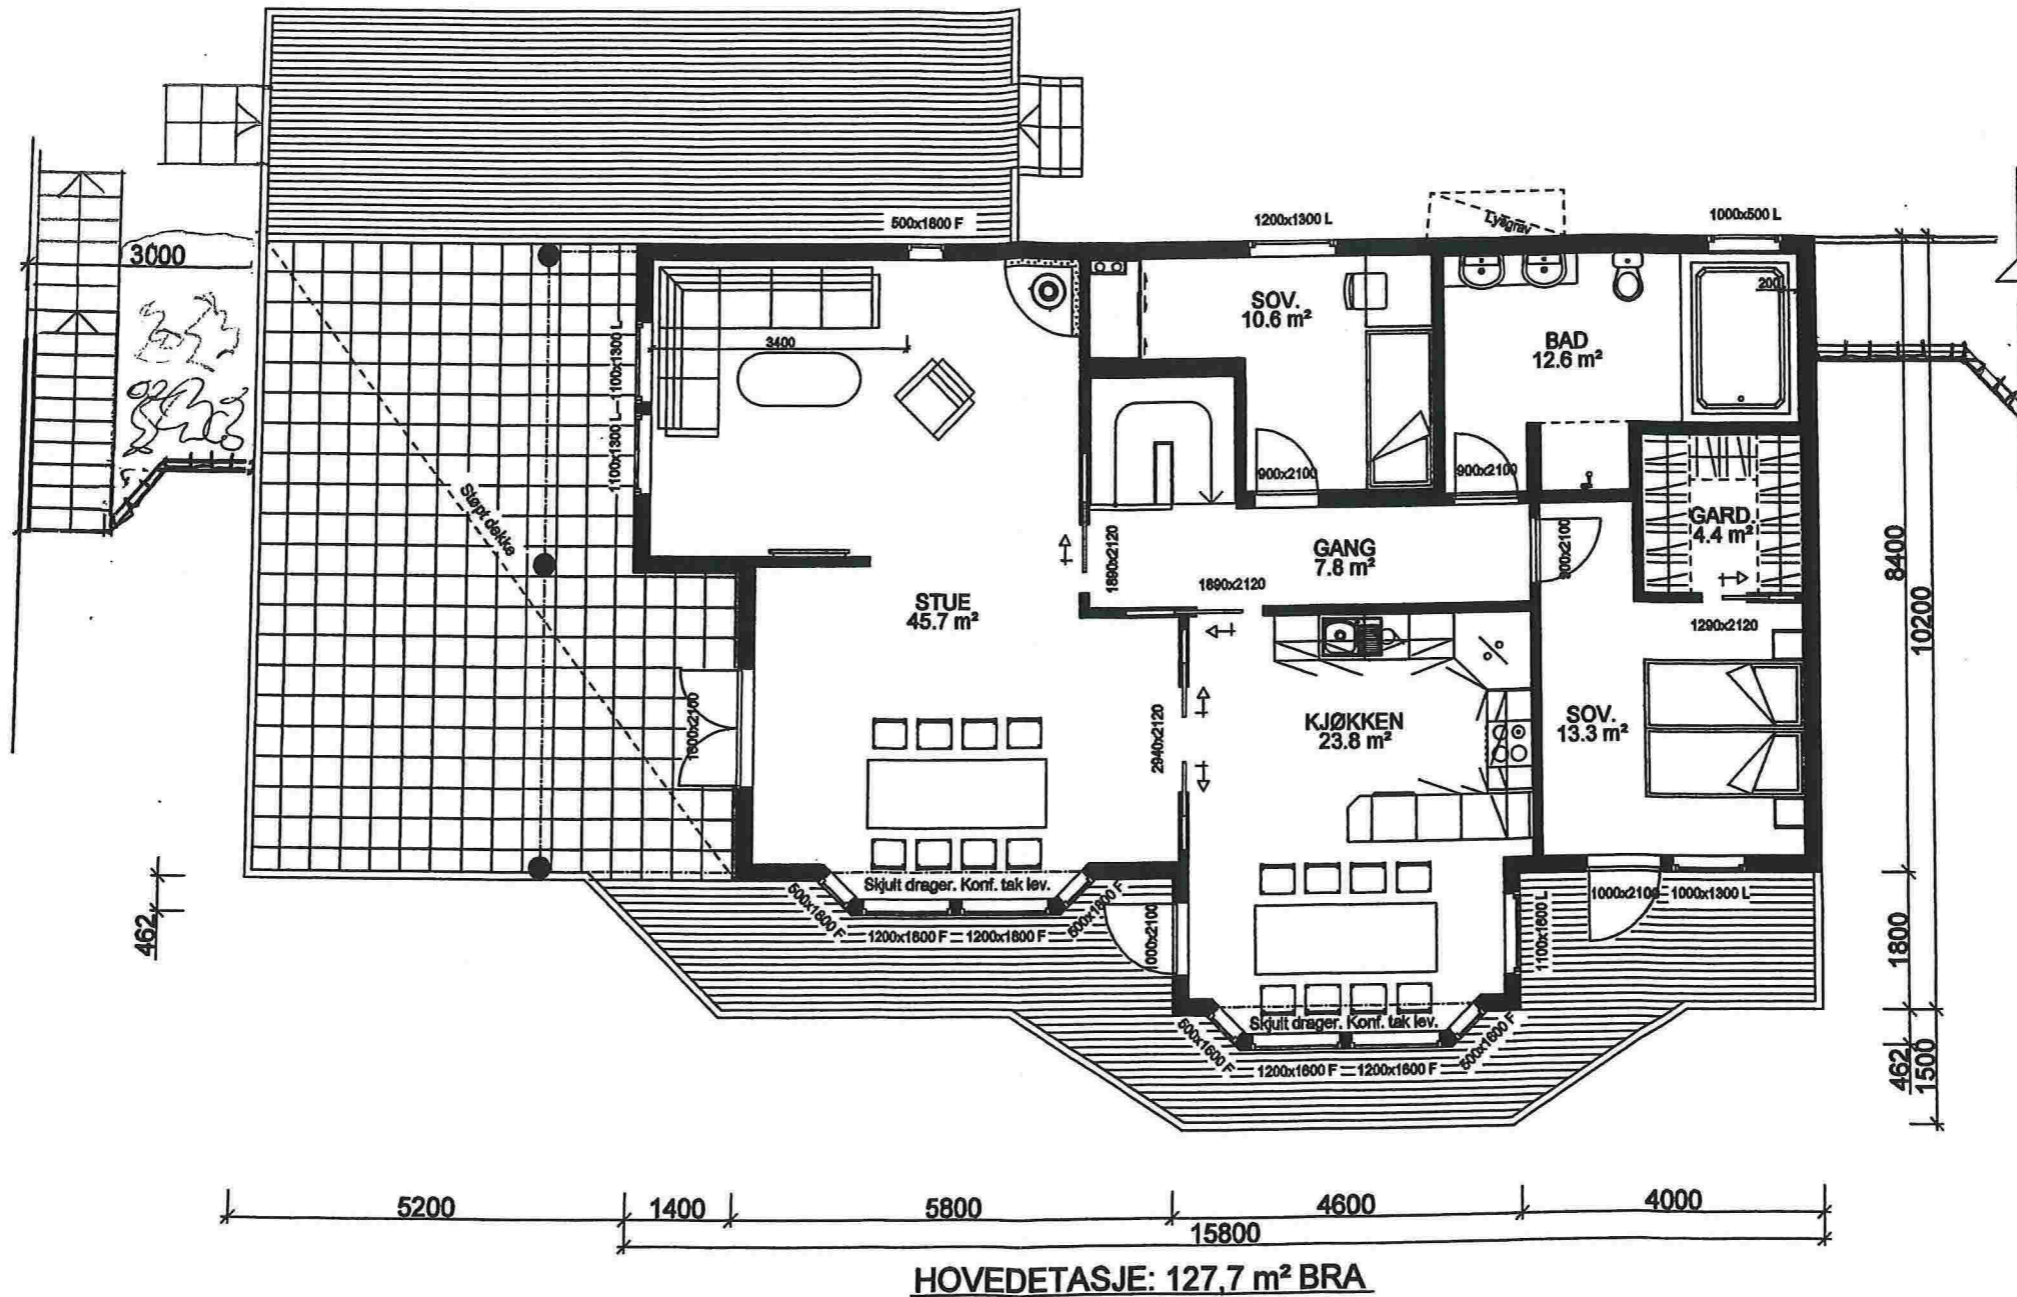

REV.5 06.02.14 vhh

Bygning i:
Risikoklasse 4
Brannklasse 1

Kanaler fra ventilasjonsanlegg, vil i noen tilfeller medføre ekstra veggtykkelse eller "kassing", som får mindre konsekvenser for romløsninger. Dette kan eventuelt justeres noe før igangsetting av bygget.

NBI Ved innhenting av pristilbud av ytterdører og vindu, må forutsetningen i varmetapsberegningen legges til grunn. Her blir det forutsatt en maksimal, gjennomsnittlig U-verdi til ytterdører og vindu for bygget. Høy prosentandel over 20% vindu og dører, har konsekvenser for byggets isolering.

% vindu- og dørareal er beregnet til: 20 %
Gjennomsnittlig U-verdi er her: 1,2

Rev 030414 DA

For å tilfredstille energiforeskriftene må huset leveres med varmepumpe eller lignende ikke-fossil varmekilde.

Arealberegninger i hht. NS 3940	Bruksareal BRA i m²			Sum BRA	P-ROM Primære rom
	Pr etasje	Utvendig bod/garasje	Åpent overbygg areal og garasje		
U. etg. plan	121.0	44.2	11.7	176.9	104.4
H. etg. plan	127.7	0.0	14.8	142.5	127.7
SUM :	248.7	44.2	26.5	319.4	232.1
BYA :	246.2	0.0	0.0	246.2	
Grunnflate/fotavtrykk :	185.7				

VESTLANDS HUS		Tiltakshaver: Eivind Sjursen	
		Forhandler: VestlandsHus Mjelde AS	
Hustype: Spesial		Plan	
Byggeplassens adresse: Brørakastet 42, 5911 Alversund, Lindås		ARKIV NR.:	
G.nr. 137	Br.nr. 645	Er tegning klarert for bestilling, kontrakt og søkning ?	Ja
VESTLANDSHUSGRUPPENS ARKITEKTKONTOR - 6018 ÅLESUND - TLF. 70 17 89 00			
TEGNINGEN MÅ HVERKEN HELT ELLER DELVIS KOPIERES ELLER BENYTTES VED TILTAK SOM VESTLANDSHUS IKKE MEDVIRKER I.			

DATO 24.08.11 vhh	TRYGGE HJEM
REV.1 06.10.11 vhh	
REV.2 26.10.11 vhh	SKALA 1 : 100
REV.3 24.04.13 vhh	Tegningsnr. 503
REV.4 07.11.13 vhh	Prosj.nr. 118v