

Tilknyttes vannledning fra kommunalt vannforsyningsanlegg. Vannledning på land utføres i annen entrepris for Lindås kommune

Tilknyttes eksisterende kommunalt vannforsyningsanlegg.

Ø 90 mm PE100 RC+SDR11 SYNKERØR

Vågseidet

Vågsvik i Lindås

Ekvidistanse koter = 1 m



NR.	ENDRINGER/SAKSBEHANDLING	SIGN.	DATO


LINDÅS KOMMUNE - Teknisk Drift
VANNLEDNING STENEKAIEN - VÅGSEIDET
UTSNITT VED VÅGSEIDET

DATO 24.11.2015
 PROS.J.L.
 MÅL 1:1000 A3
 TEGN.NR.
130407-3

EXACT
 Passion for precision

Ing. Stein Hallgren
VVA-planlegging as

Tjuvikveien 4 - 5108 Hordvik - Telefon 55 19 10 01

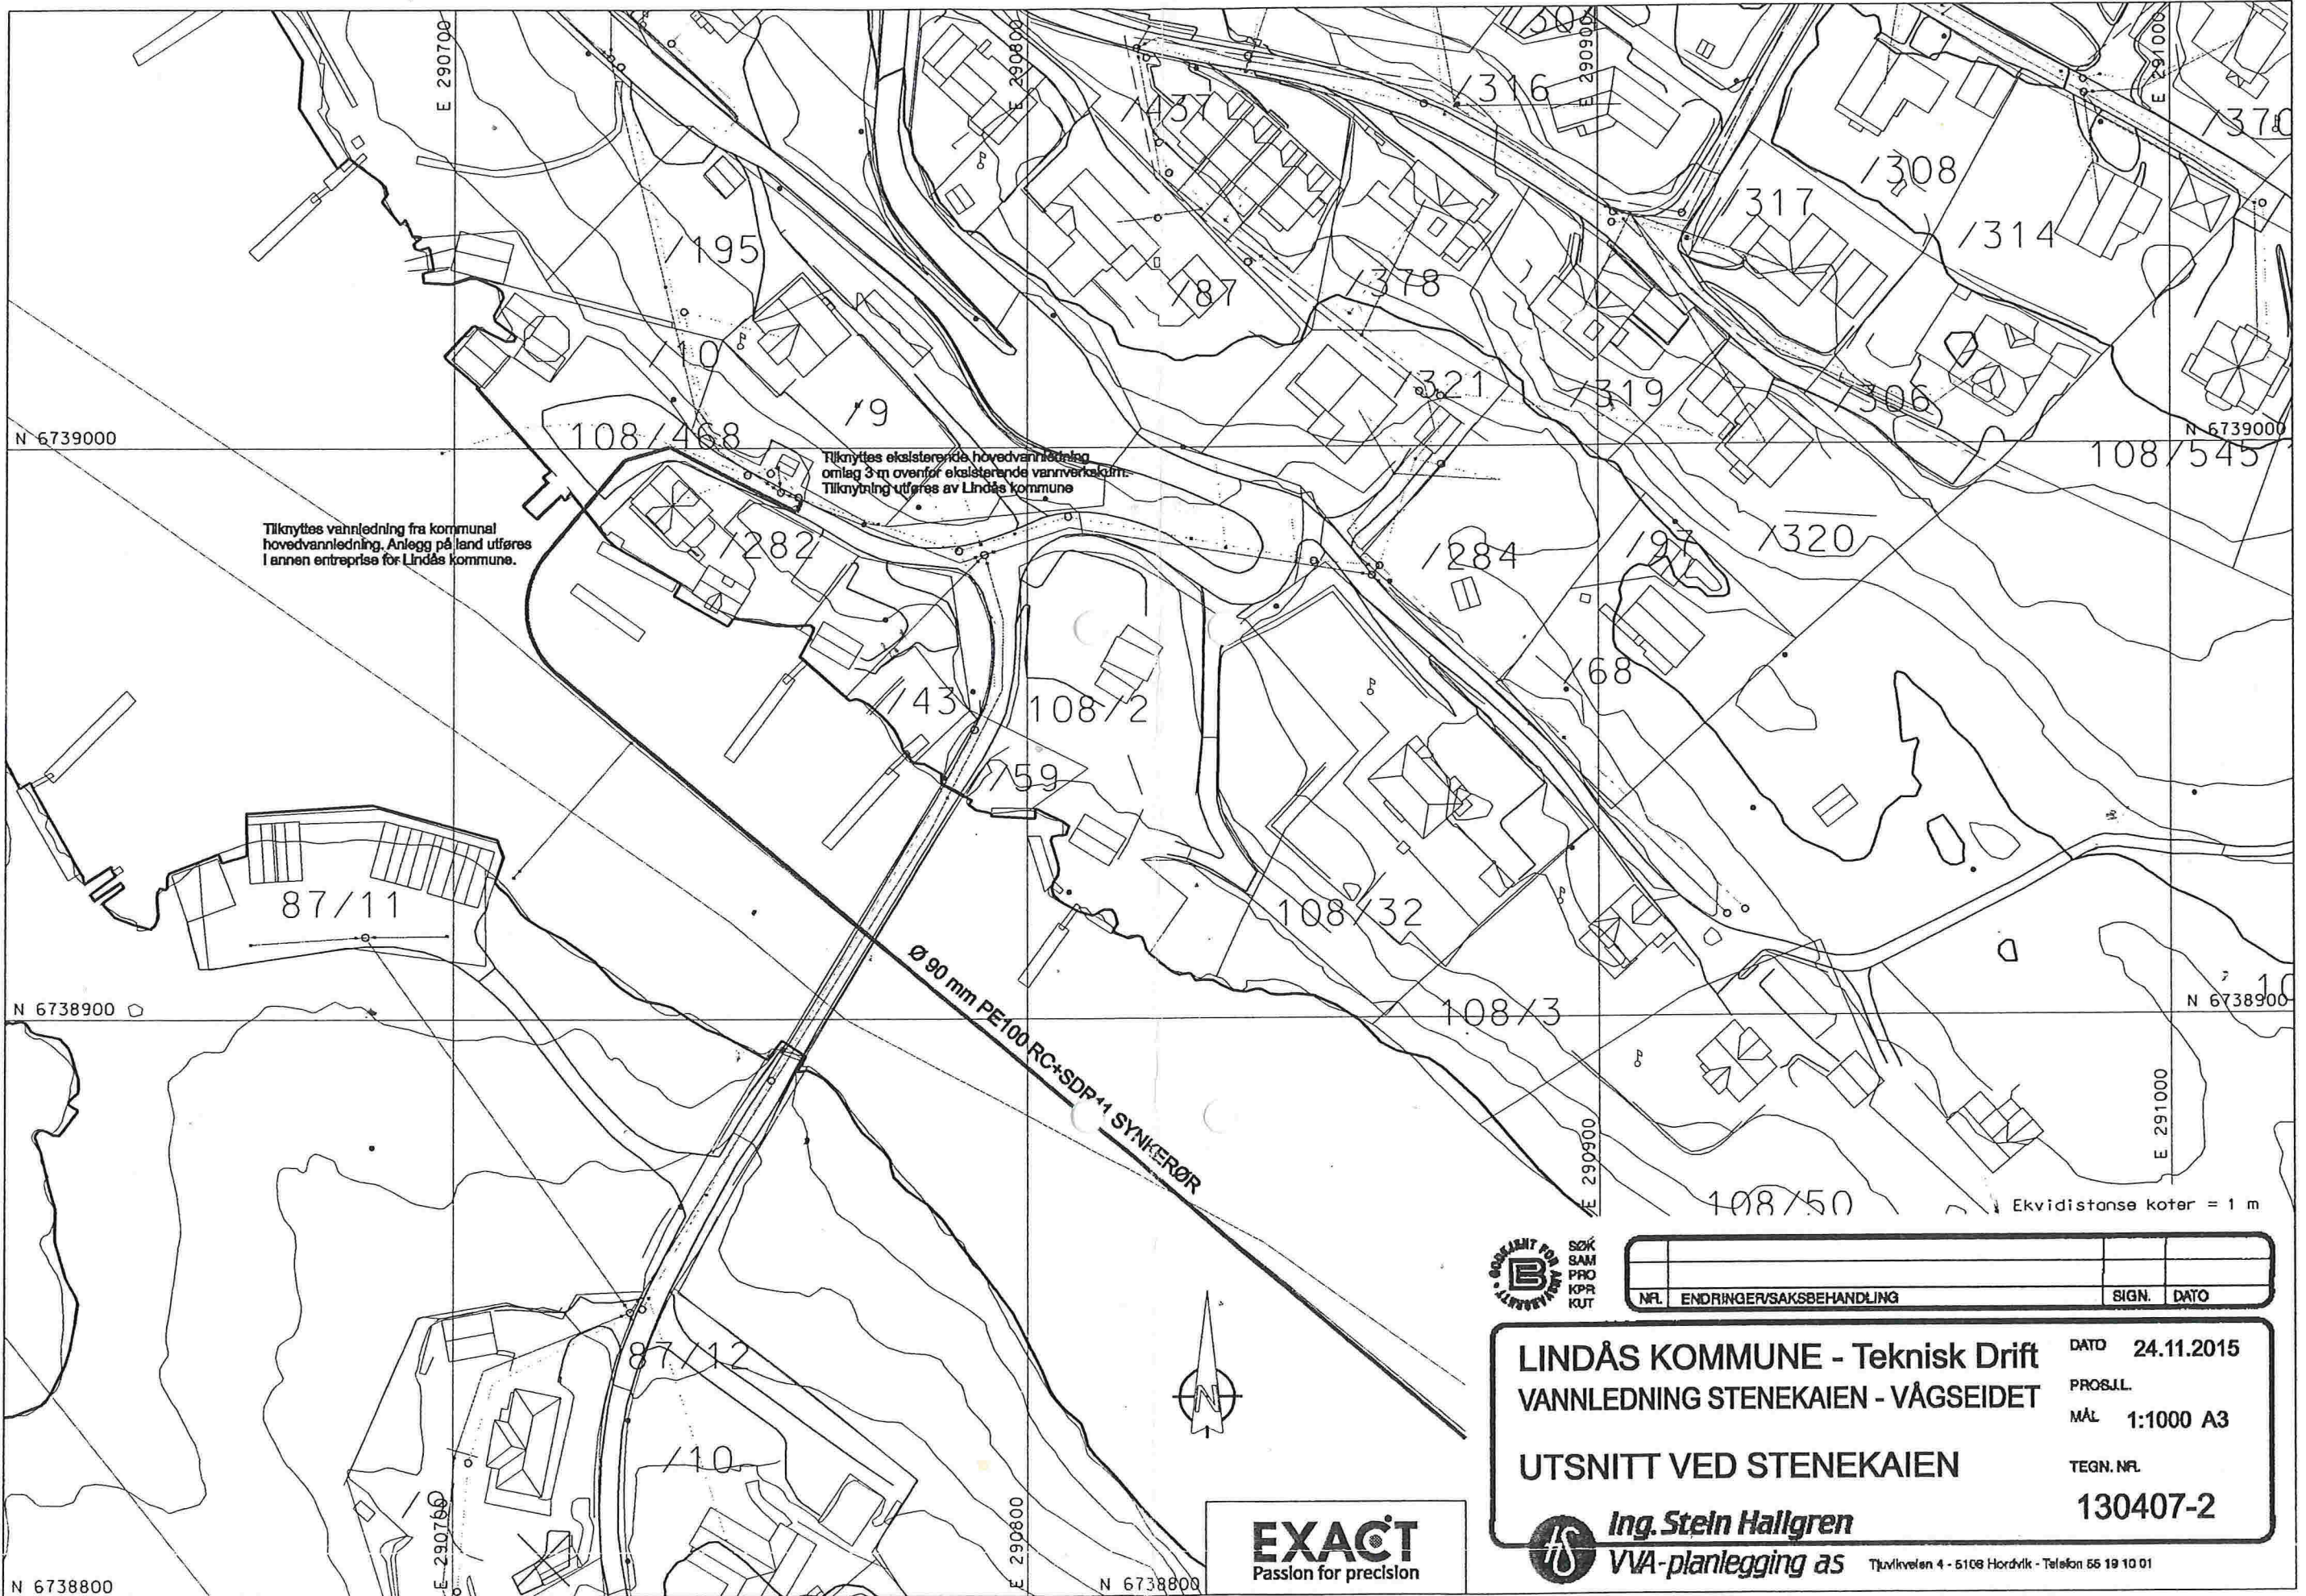

NR.	ENDRINGER/SAKSBEHANDLING	SIGN.	DATO

LINDÅS KOMMUNE - Teknisk Drift
VANNLEDNING STENEKAIEN - VÅGSEIDET

DATO 24.11.2015

PROSJEKT

MÅL 1:1000 A3

UTSNITT VED STENEKAIEN

TEGN.NR.

130407-2



Ing. Stein Hallgren

VVA-planlegging as

Tjuvikveien 4 - 5108 Hordvik - Telefon 55 19 10 01


EXACT
 Passion for precision

N 6738800

E 290750

E 290800

N 6738800

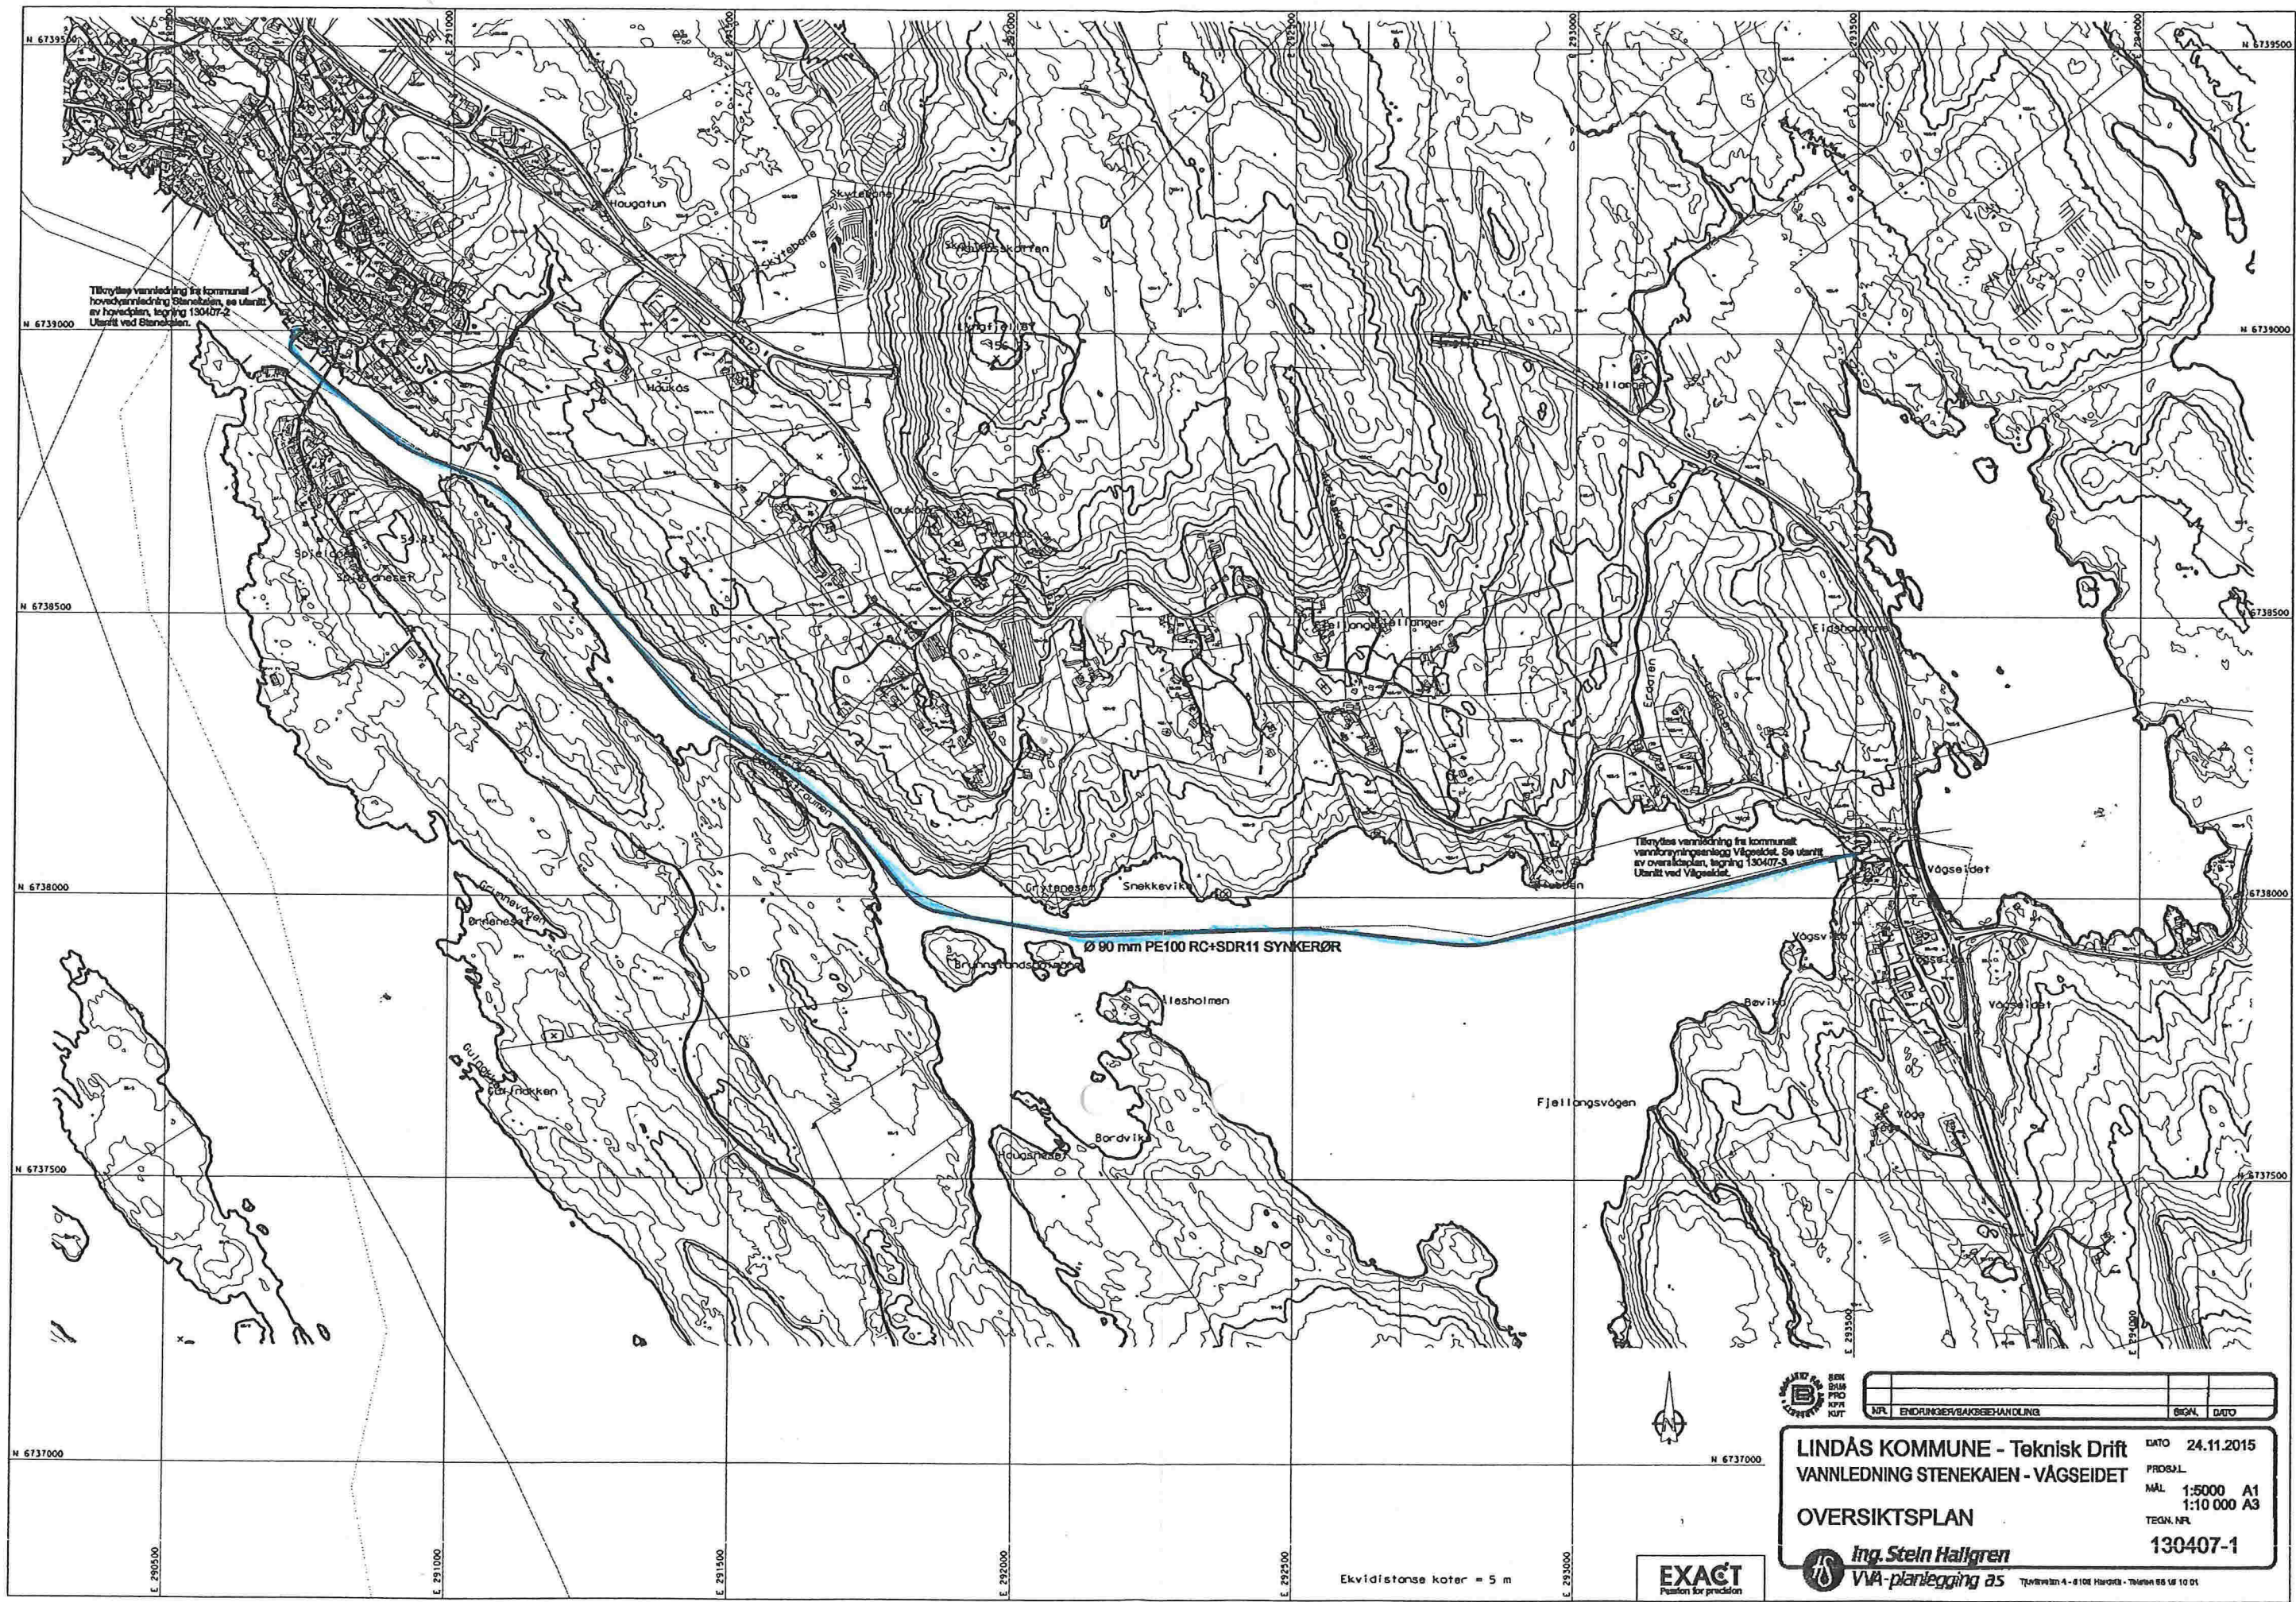

		NR. _____ ENDRINGER/BAKGEVANDLING		SIGN. _____ DATO _____	
LINDÅS KOMMUNE - Teknisk Drift VANNLEDNING STENEKAIEN - VÅGSEIDET				DATO 24.11.2015 PROSJEKT MÅL 1:5000 A1 1:10 000 A3 TEKN. NR. 130407-1	
OVERSIKTSPLAN				Ing. Stein Hallgren VVA-planlegging as <small>Tjuvholmen 4 - 0108 Hurdal - Telefon 06 10 10 01</small>	

EXACT
 Precision for precision