



# Trase3

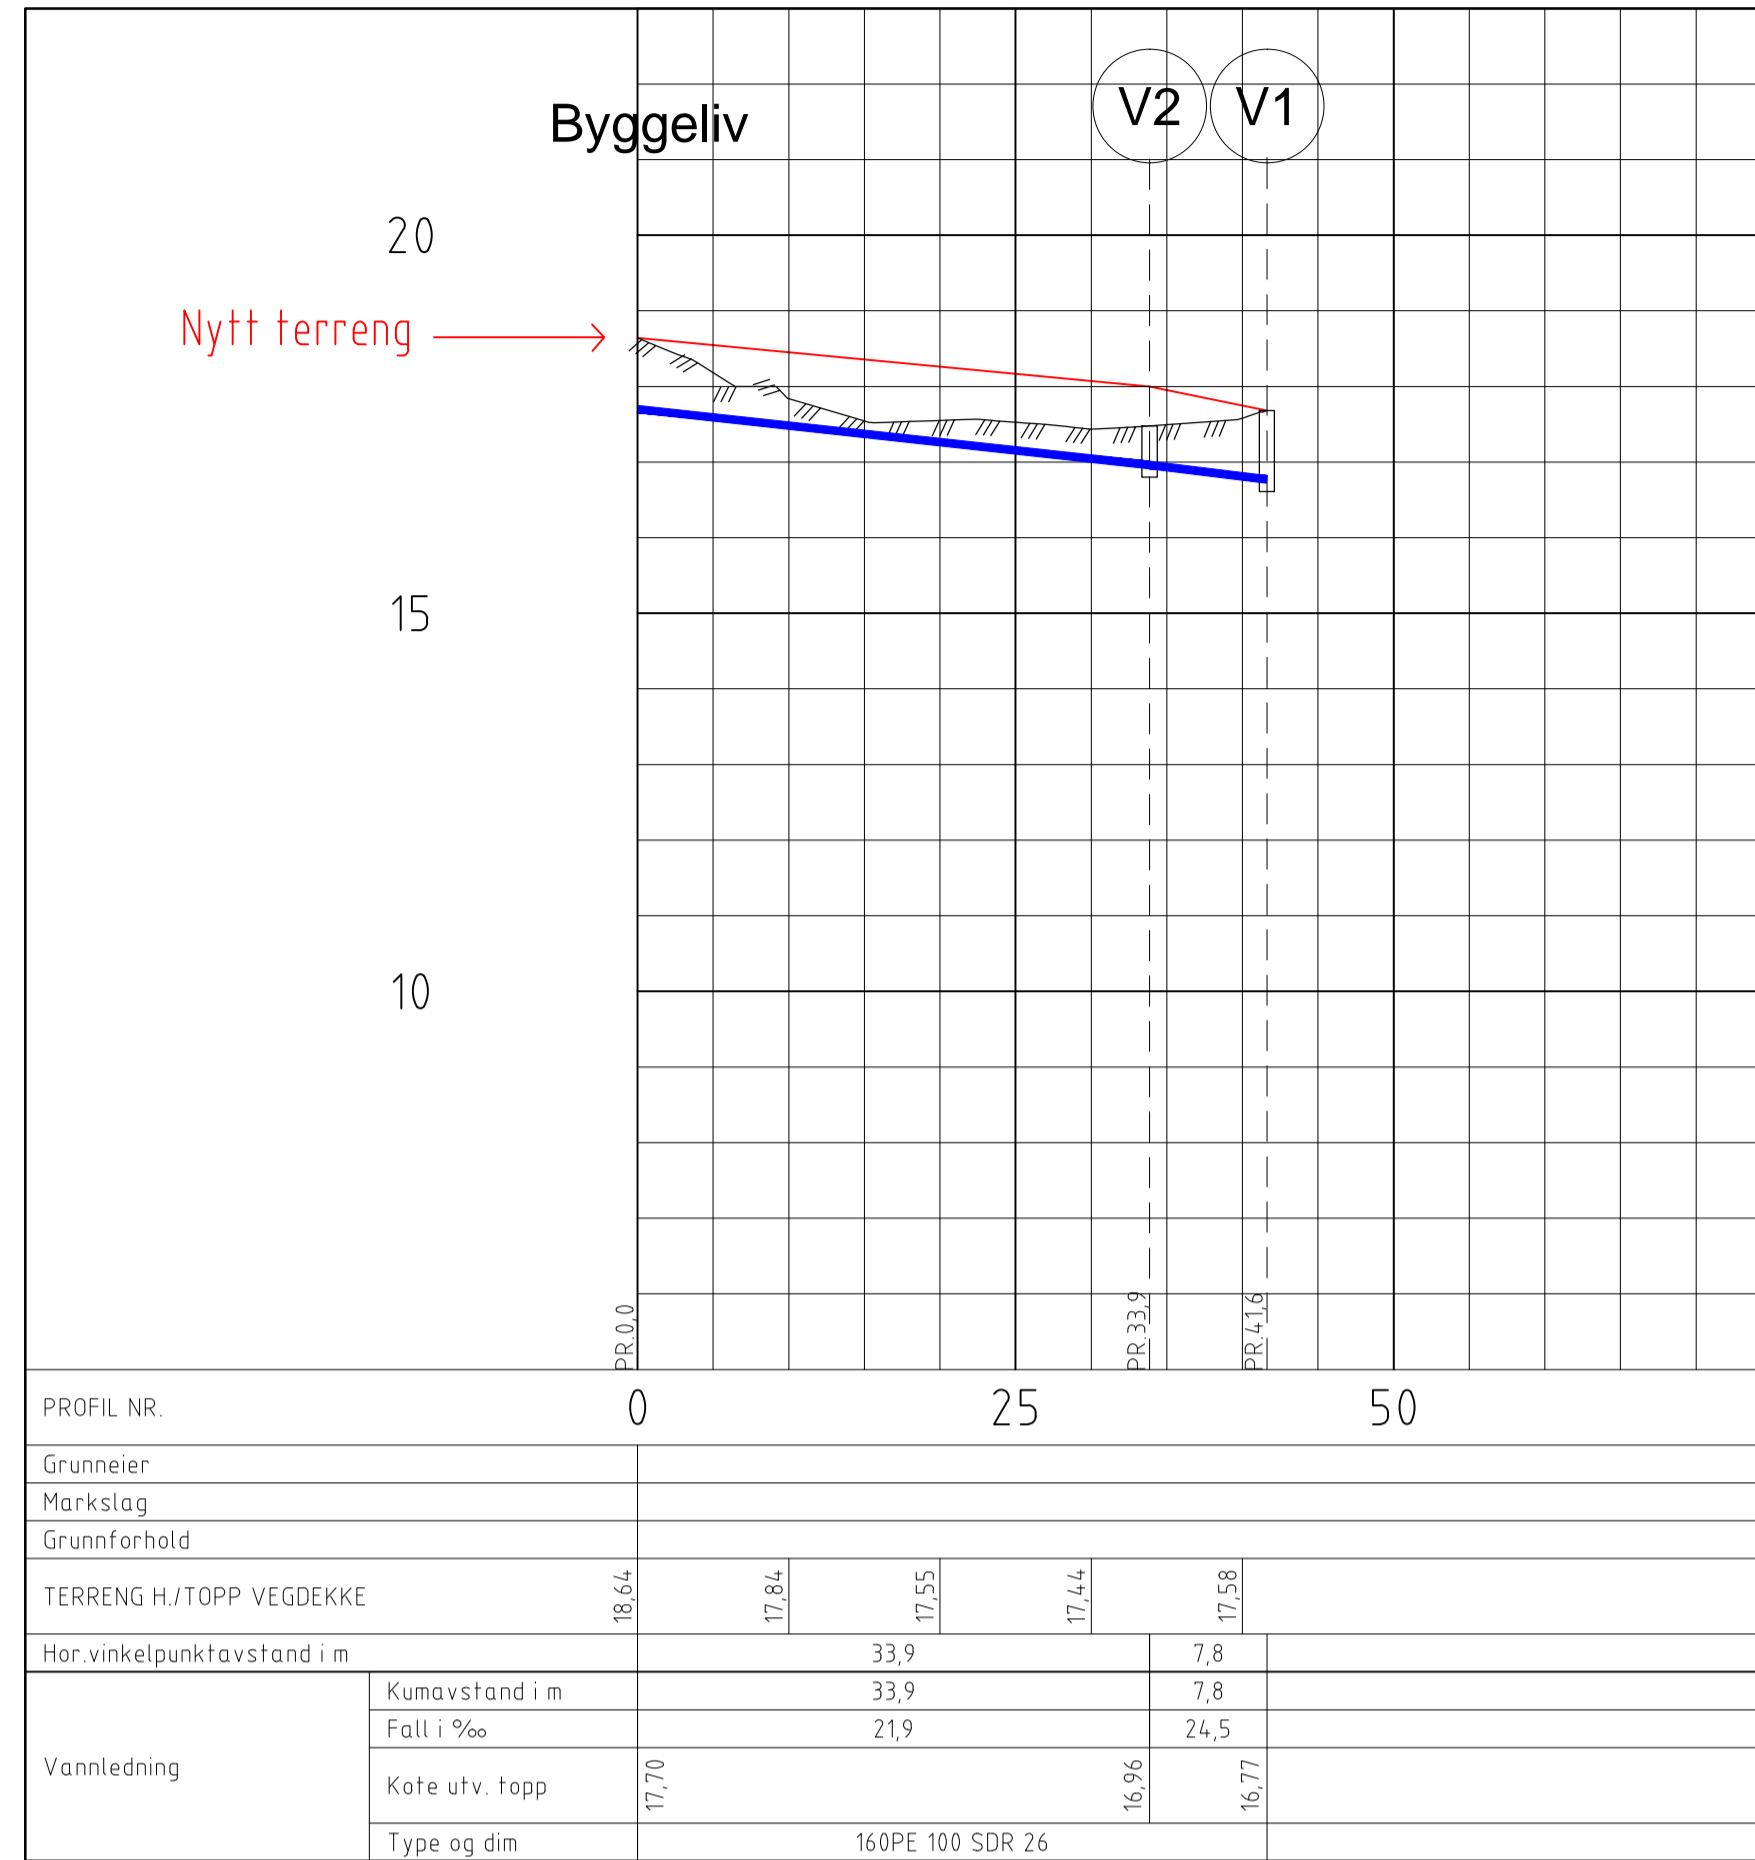


# Trase4

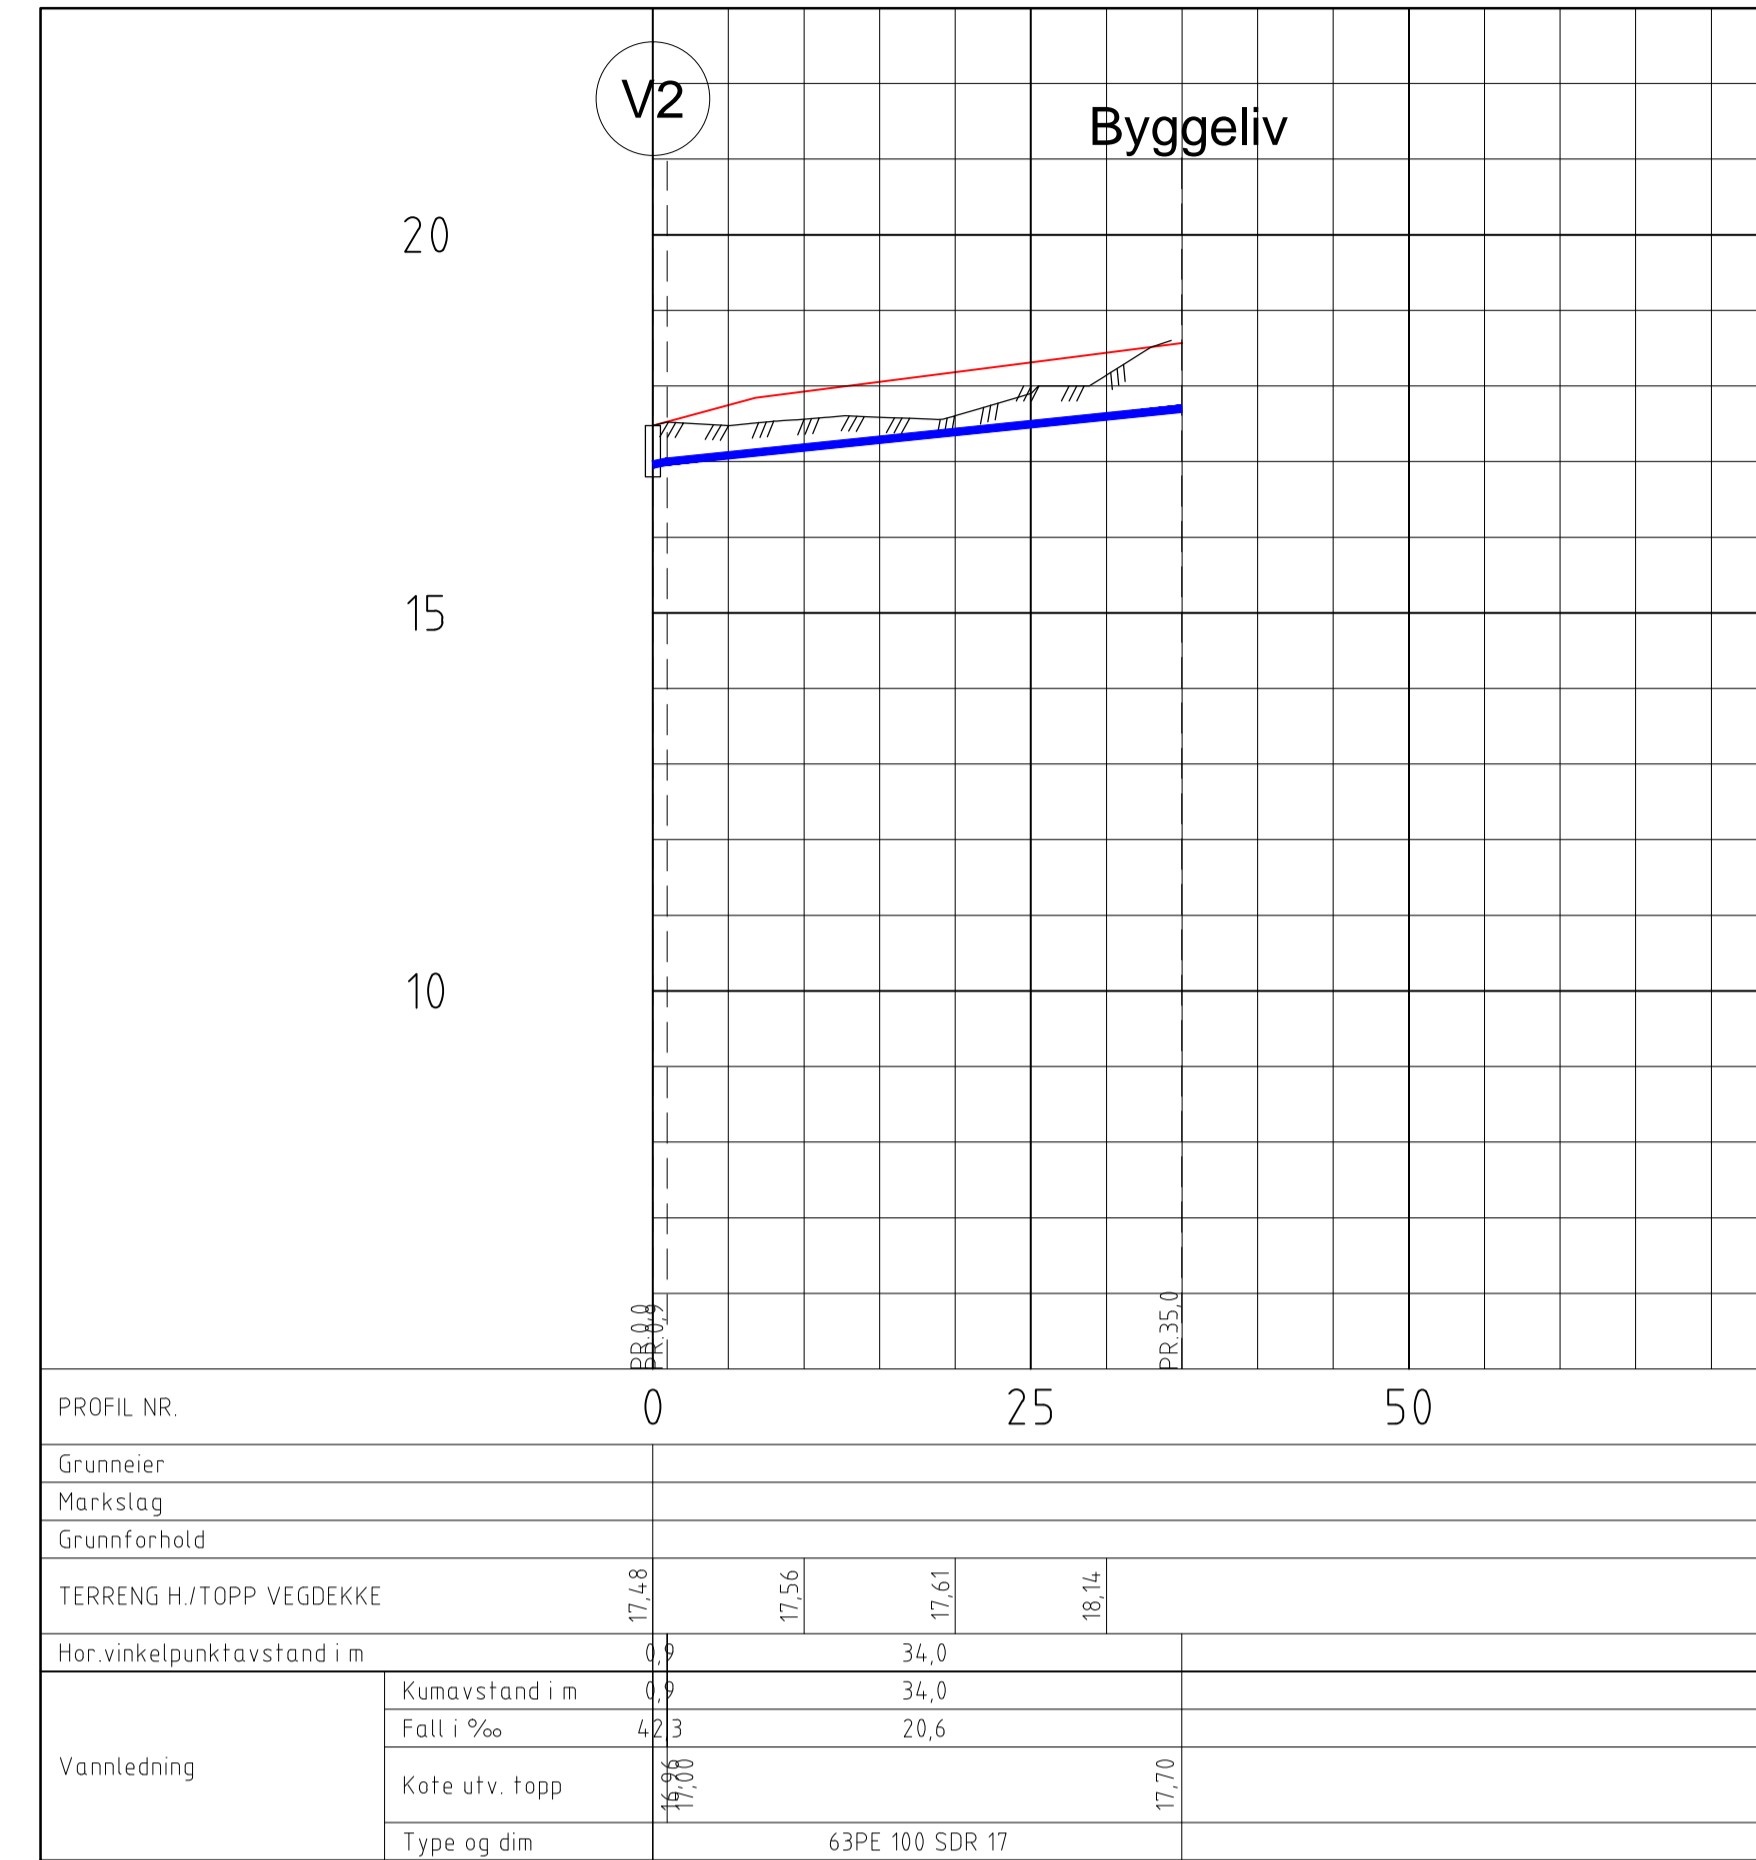

## Tegnforklaring

- Planlagt Eksisterende
- Spillvannsledning
- Vannledning
- Overvannsledning
- Kum
- Brannventil i kum
- Saneres
- Overetg.
- Underetg.
- Sandfang
- Areal til fordrøyning

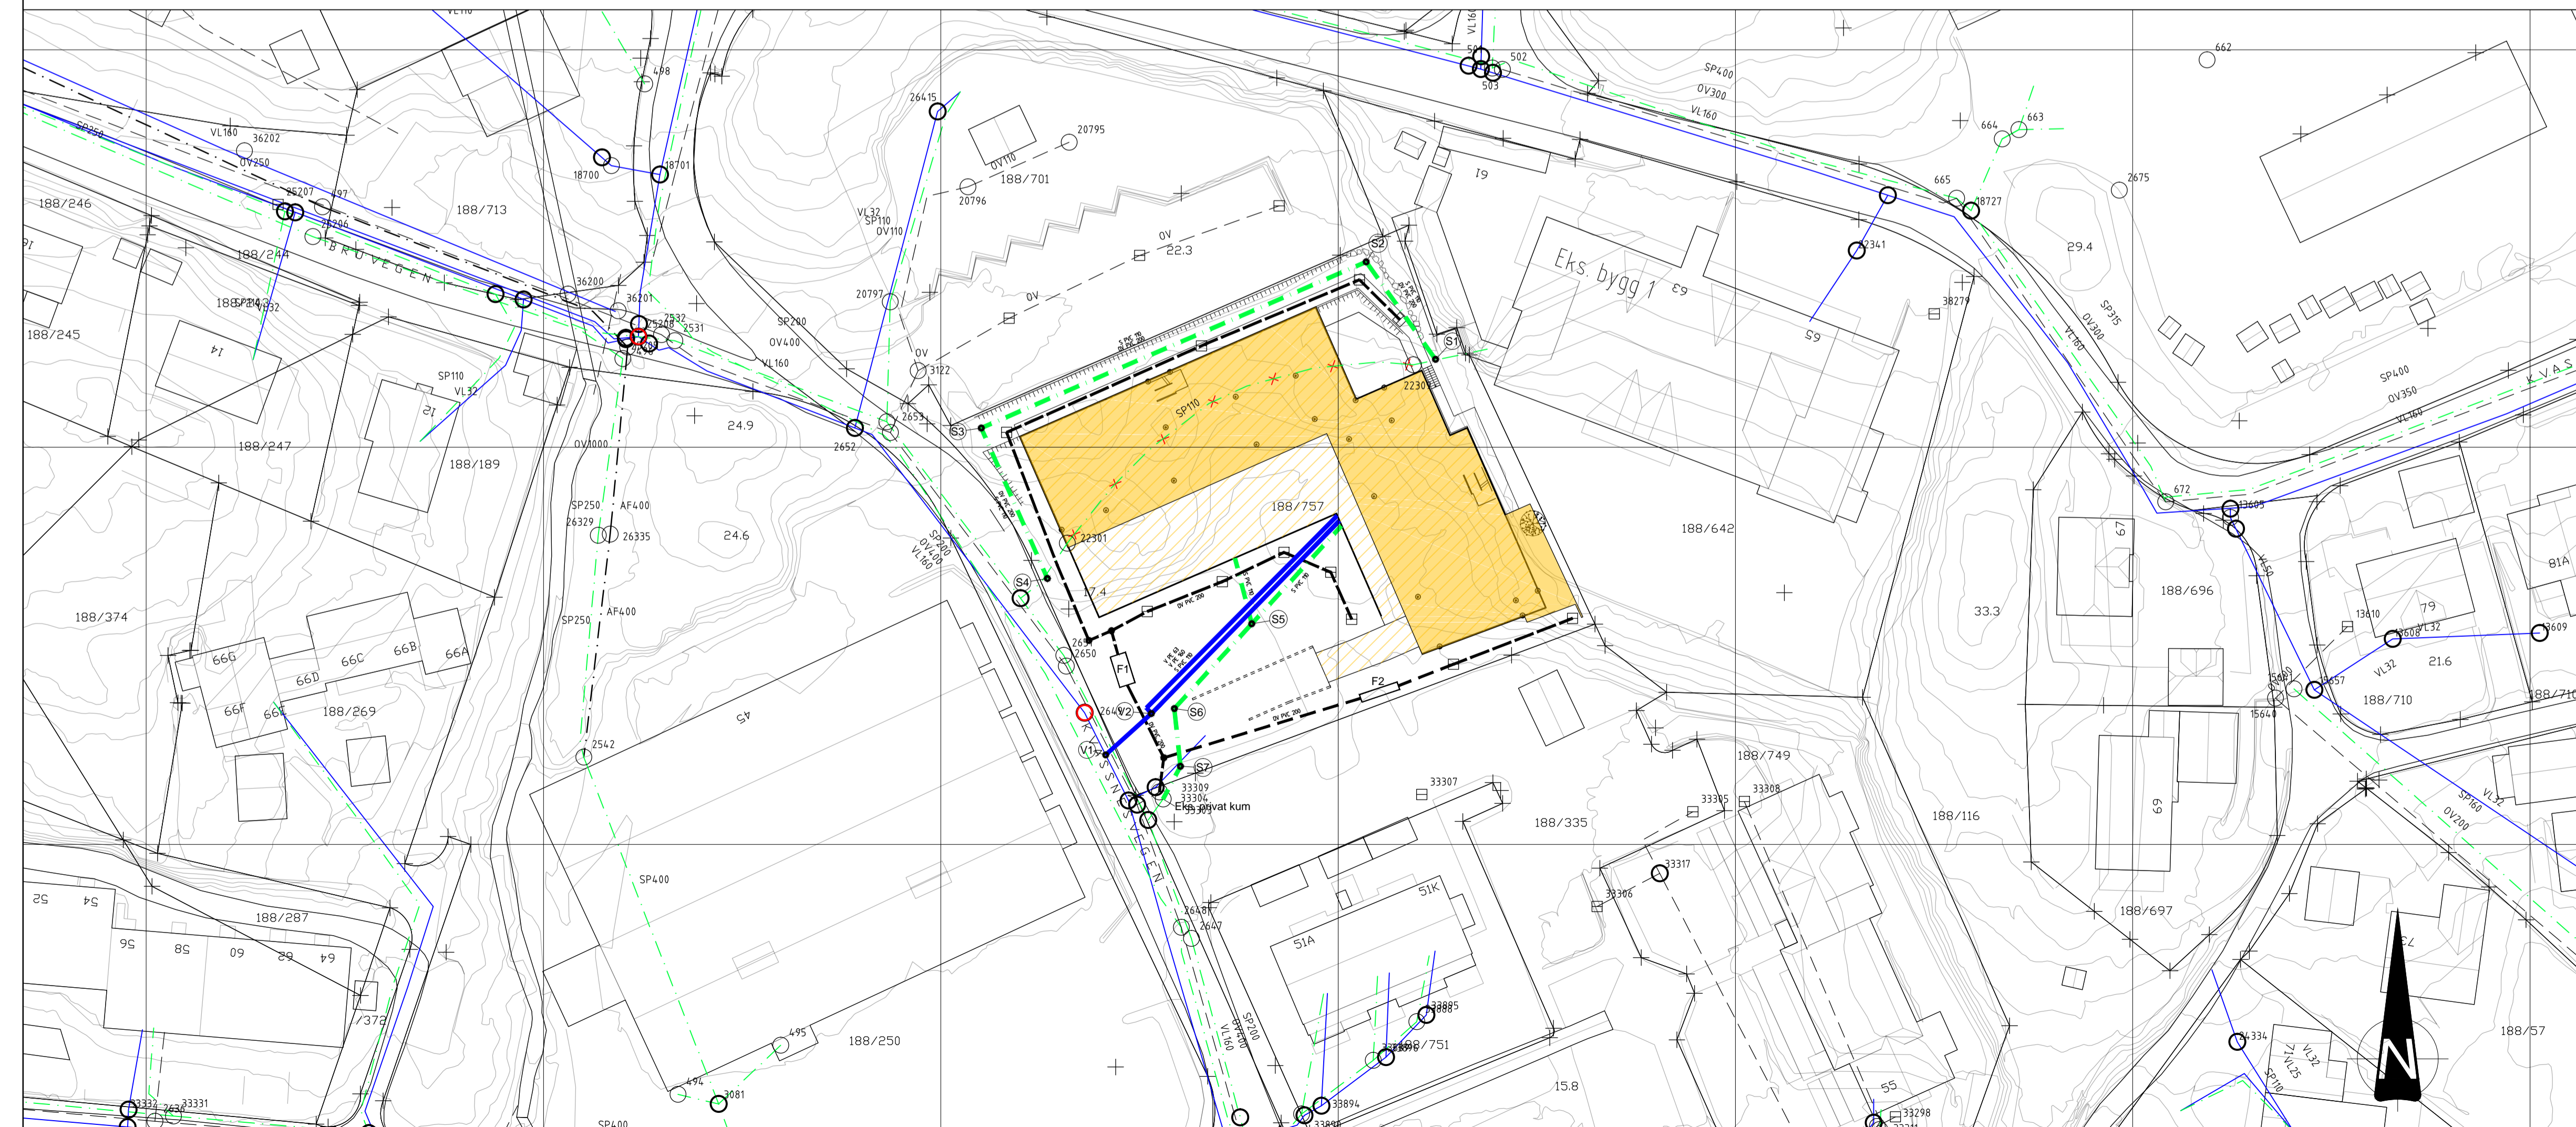

Status	Rev.	Endring	Uttatt	Kontr.	Ansv.	Dato
Stoltz Bolig			MaGr	BeCI	BeCI	25.01.2016
Knravik B5			Målestokk		Format	
Søknad om forhåndsuttalelse			1:500 (A1)		A1	
Lengdeprofil			Oppdragsleder:			
Vannledning			Mari Grimstad			
			Oppdragsnr.			
			17715001			
SWECO Norge AS			Disiplin	Lapenummer	Status	Rev.
STORRETVETVEGEN 98, 5072 BERGEN			VA	GH004	C	00
Tlf: 55 27 50 00						