
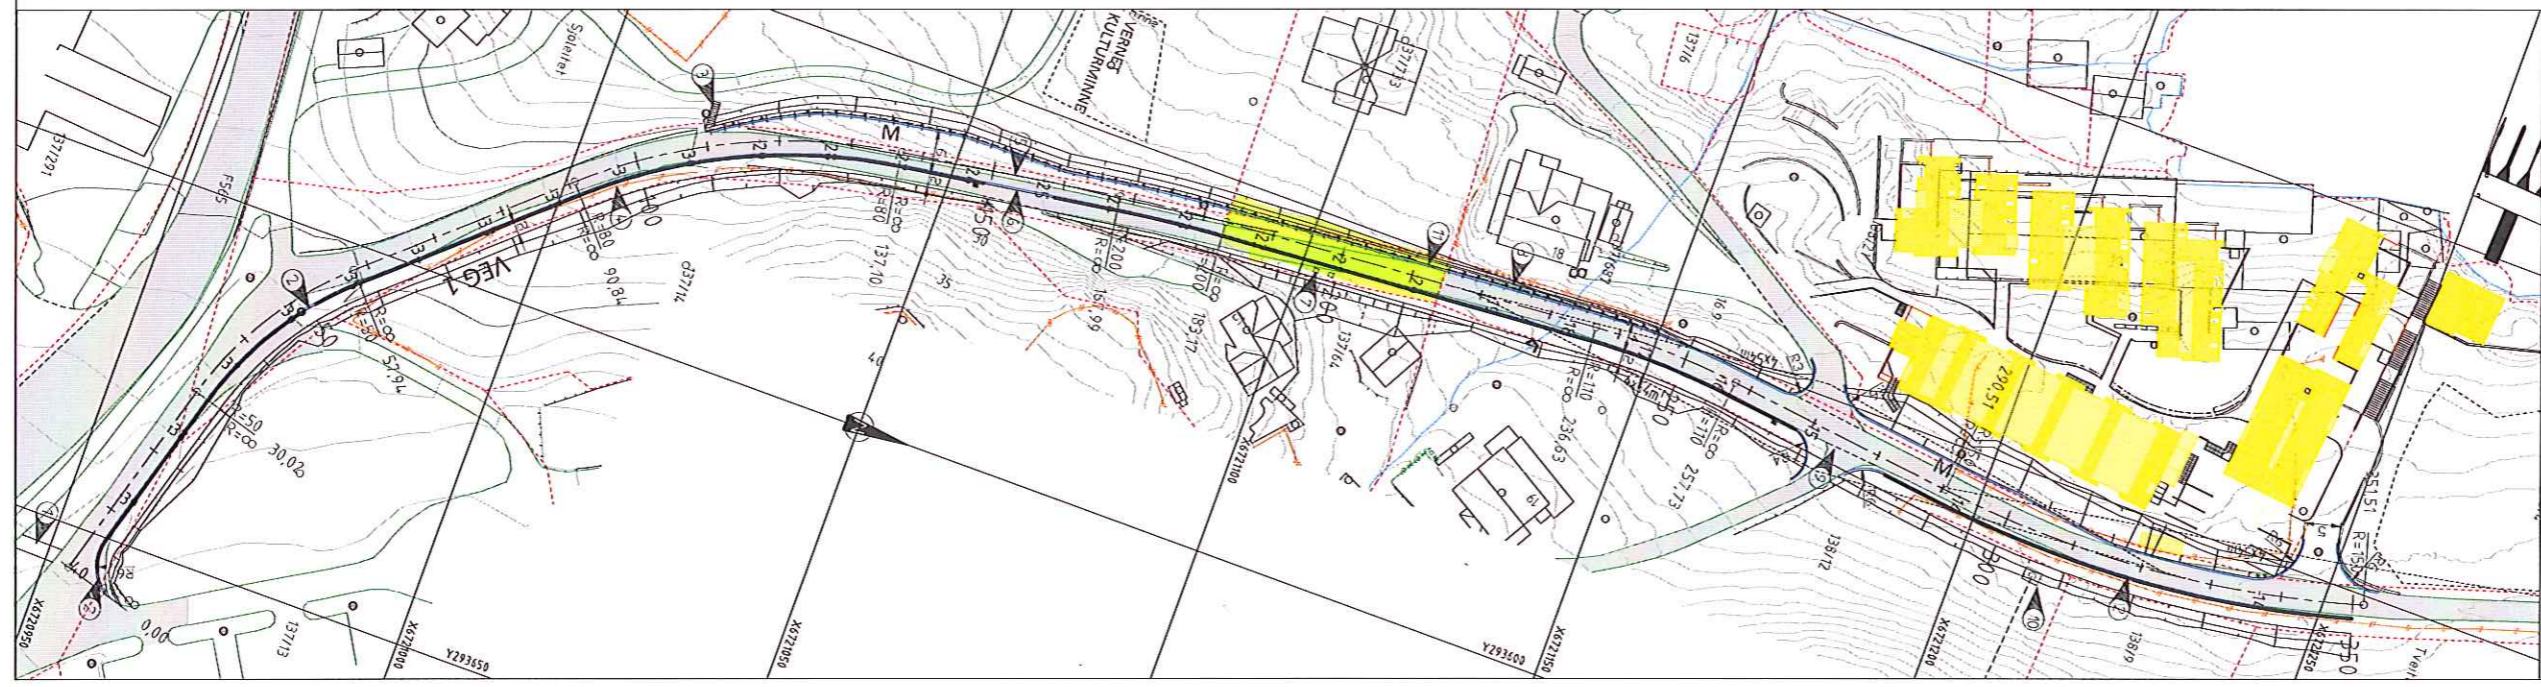


## TEGNFORKLARING

- ### MERKNAD
- 1 Gruset gangsti (s=2,0m) til forlàu ved busstop.
  - 2 Nedsenket forlàukskânt (l=2m) ved kryssing for gående.
  - 3 Bygging av terrengtrapp i fortengelse av natursteinmur. Erstatler sti.
  - 4 Riving av utmarkgjerde og montering av nytt gjerde ft. topp vegskjering.
  - 5 Riving av eksisterende vegrekkverk.
  - 6 Nedsenket forlàukskânt (l=10m) ved eksisterende avkjørsel.
  - 7 2 stk parkstøper i betong rives.
  - 8 Støttlemur for veg byggjes av grunnler.
  - 9 Nedsenket forlàukskânt (l=18m) ved eksisterende avkjørsel.
  - 10 Forsiktig gravning/sprengning/fylling langs nettstasjon i stolpe som skal opprettholdes.
  - 11 Åpning i vegrekkverk for avkjørsel til gnr/bnr 137/733

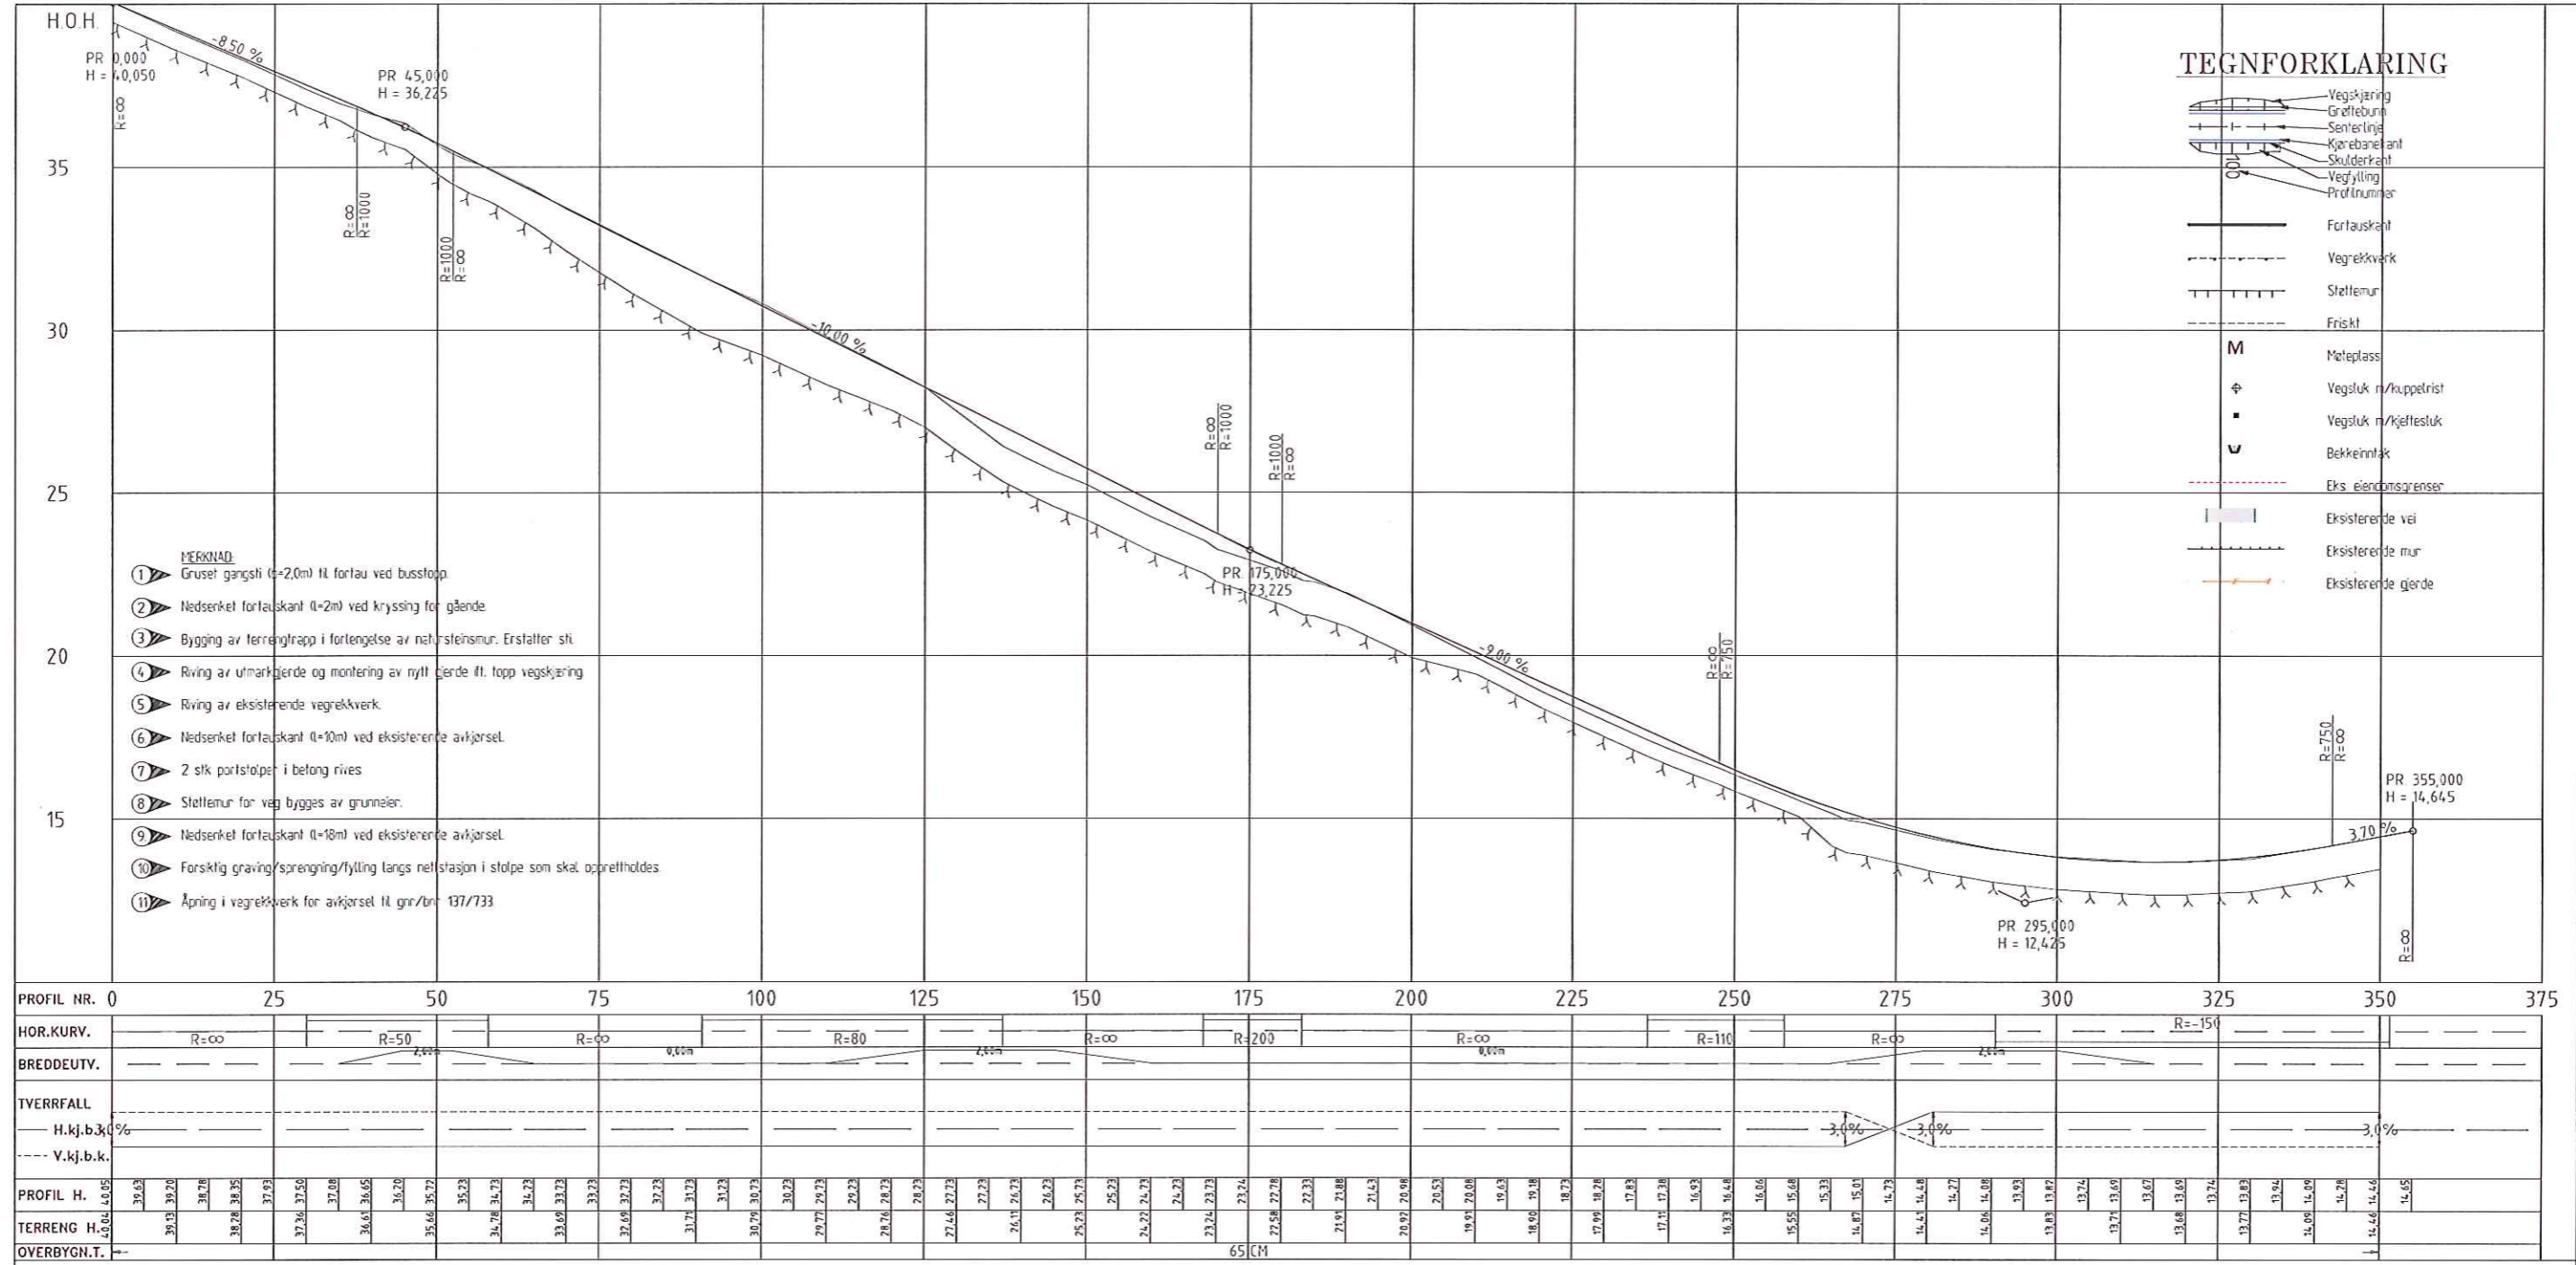

**ARBIDSTEGNING**

A	10.02.16	THF	Formul nr. 0-110, Terrainprofil pr. 110, Støttlemur med prikk barge nr. 100-215, Støttlemur og vegrekkverk på terrengformulament bygges mellom pr. 110-210.	Arkivnr.	
Bet.	Dato	Sign.	av/innleide planer		
Oppdragsveier					

Prosjekt: **F.G. EIENDOM AS**  
**ALVER BRYGGE, KYRKJEVEGEN.**  
 Plan og lengdeprofil Veg 1.


Tilblingsnavn: TH  
 Dato: 18.02.14  
 Skala: 1:500/100/AT  
 Tegningsnummer: **3012**  
 Arkivnummer: **501**

**naugen**  
 Tiltaksorgan 18  
 2029 Bergen  
 tlf: 55 59 82 00  
 e-post: prosjekt@naugen.no



ARBEIDSTEGNING

Rev.	A	10.02.16	THF	Støttemur og veggrøft på betongfundament bygges pr. 200-310 Mur mot hage pr. 200-215.
Date			Sign.	Revisjonen gjelder
Oppdragsgiver				
F.G. EIENDOM AS				
Prosjekt				
ALVER BRYGGE, KYRKJEVEGEN.				
Tverrprofiler Veg 1, pr. 200-350.				
Fig.	THF	THF	Snk.	
Dato	18.02.14			
Skala	1:100	Figur	A1	
Arbeid	3012			
Fornavn	F. G. EIENDOM AS			
Adressen	Fabrikkgaten 7B			
Telefon	5599 Fergem			
Faks	Tlf. 55 59 82 60			

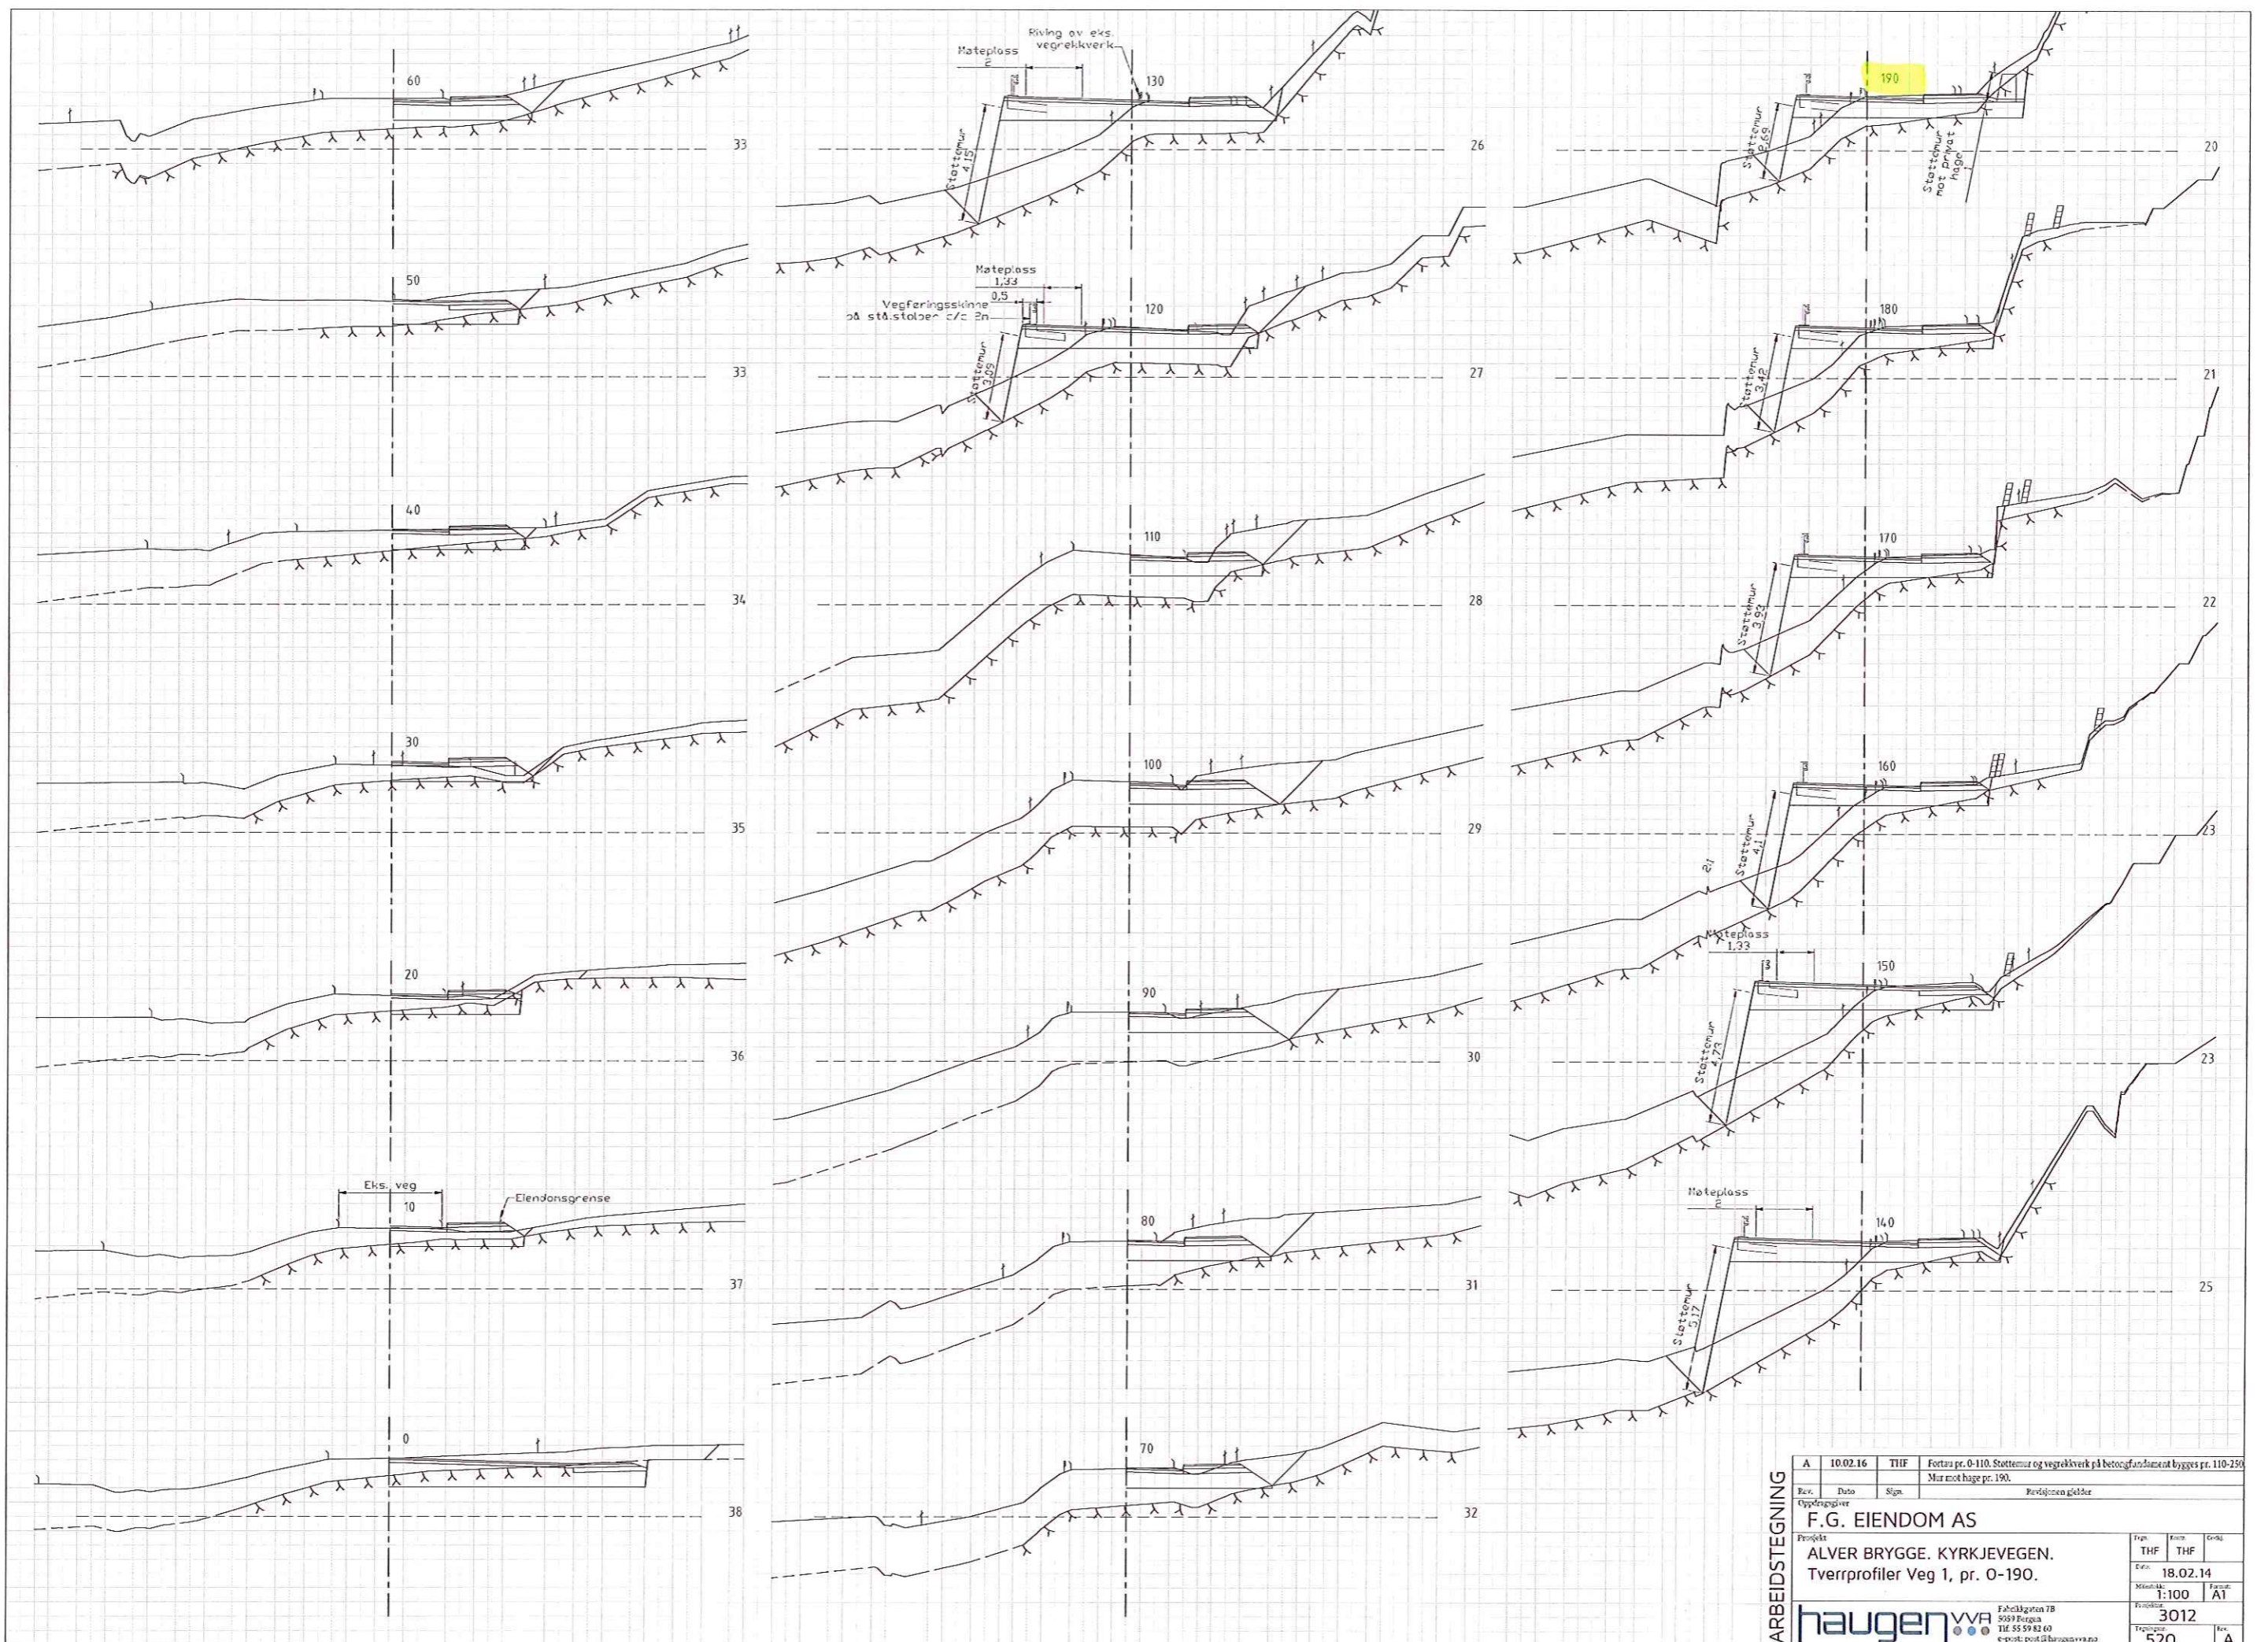

ARBEIDSTEGNING	A	10.02.16	THF	Fortsette pr. 0-110. Støttemur og vegrekkeverk på betongfundament bygges pr. 110-250. Mur mot hage pr. 190.		
	Rev.	Dato	Sign.	Revisjonen gjelder		
	Oppdragsgiver				F.G. EIENDOM AS	
	Prosjekt				ALVER BRYGGE. KYRKJEVEGEN. Tverrprofiler Veg 1, pr. 0-190.	
Følgende				Fig.	Kont.	Grdd.
				THF	THF	
				Elev.	18.02.14	
				Målestokk	1:100	
				Rev.	AT	
				Bladnr.	3012	
				Rev.	520	
				Blad	A	

Fabrikkgaten 7B  
 5093 Bergsjø  
 Tlf. 55 59 82 60  
 e-post: post@haugenvva.no