

LEIGEAVTALE

Mellom

Lindås kommune og Søderstrøm Blomster og Hagesenter AS

Mellom Lindås kommune og Søderstrøm Blomster og Hagesenter AS er det inngått ei avtale om leige av 4 parkeringsplassar i Lyngvegen 7, Gbnr 188/389 i tida 21.03.2016 – 21.07.2016.


Vedlagt følger situasjonskart over området.

For avtalen gjeld:

- Arealet skal nyttast som lagerplass for sekkevarer og må til ein kvar tid haldast ryddig og reint. Det er ikkje høve til å setje opp reklameskilt/plakater på dette området. Kringliggande sideareal som er rekna som tilkomst/snuareal for parkeringsplassar kan ikkje nyttast. Areal som skal nyttast er sjølve parkeringsarealet.
- Som vederlag for leige av dette arealet, skal Søderstrøm Blomster og Hagesenter AS utføra skjøtsel og vedlikehald av det kommunale parkarealet rundt parkeringsplassen.
- Ved avtalens slutt skal arealet ryddast og gjerast reint av leiketakar.
- Avtalen kan i leigeperioden seiast opp med 1.månads varsel av begge partar.

Knarvik 18.03.2016


Utleigar:




LINDÅS KOMMUNE
Teknisk drift VVA

Atle Dingen
Einingsleiar Teknisk drift, VVA,
Lindås kommune

Leigetakar:

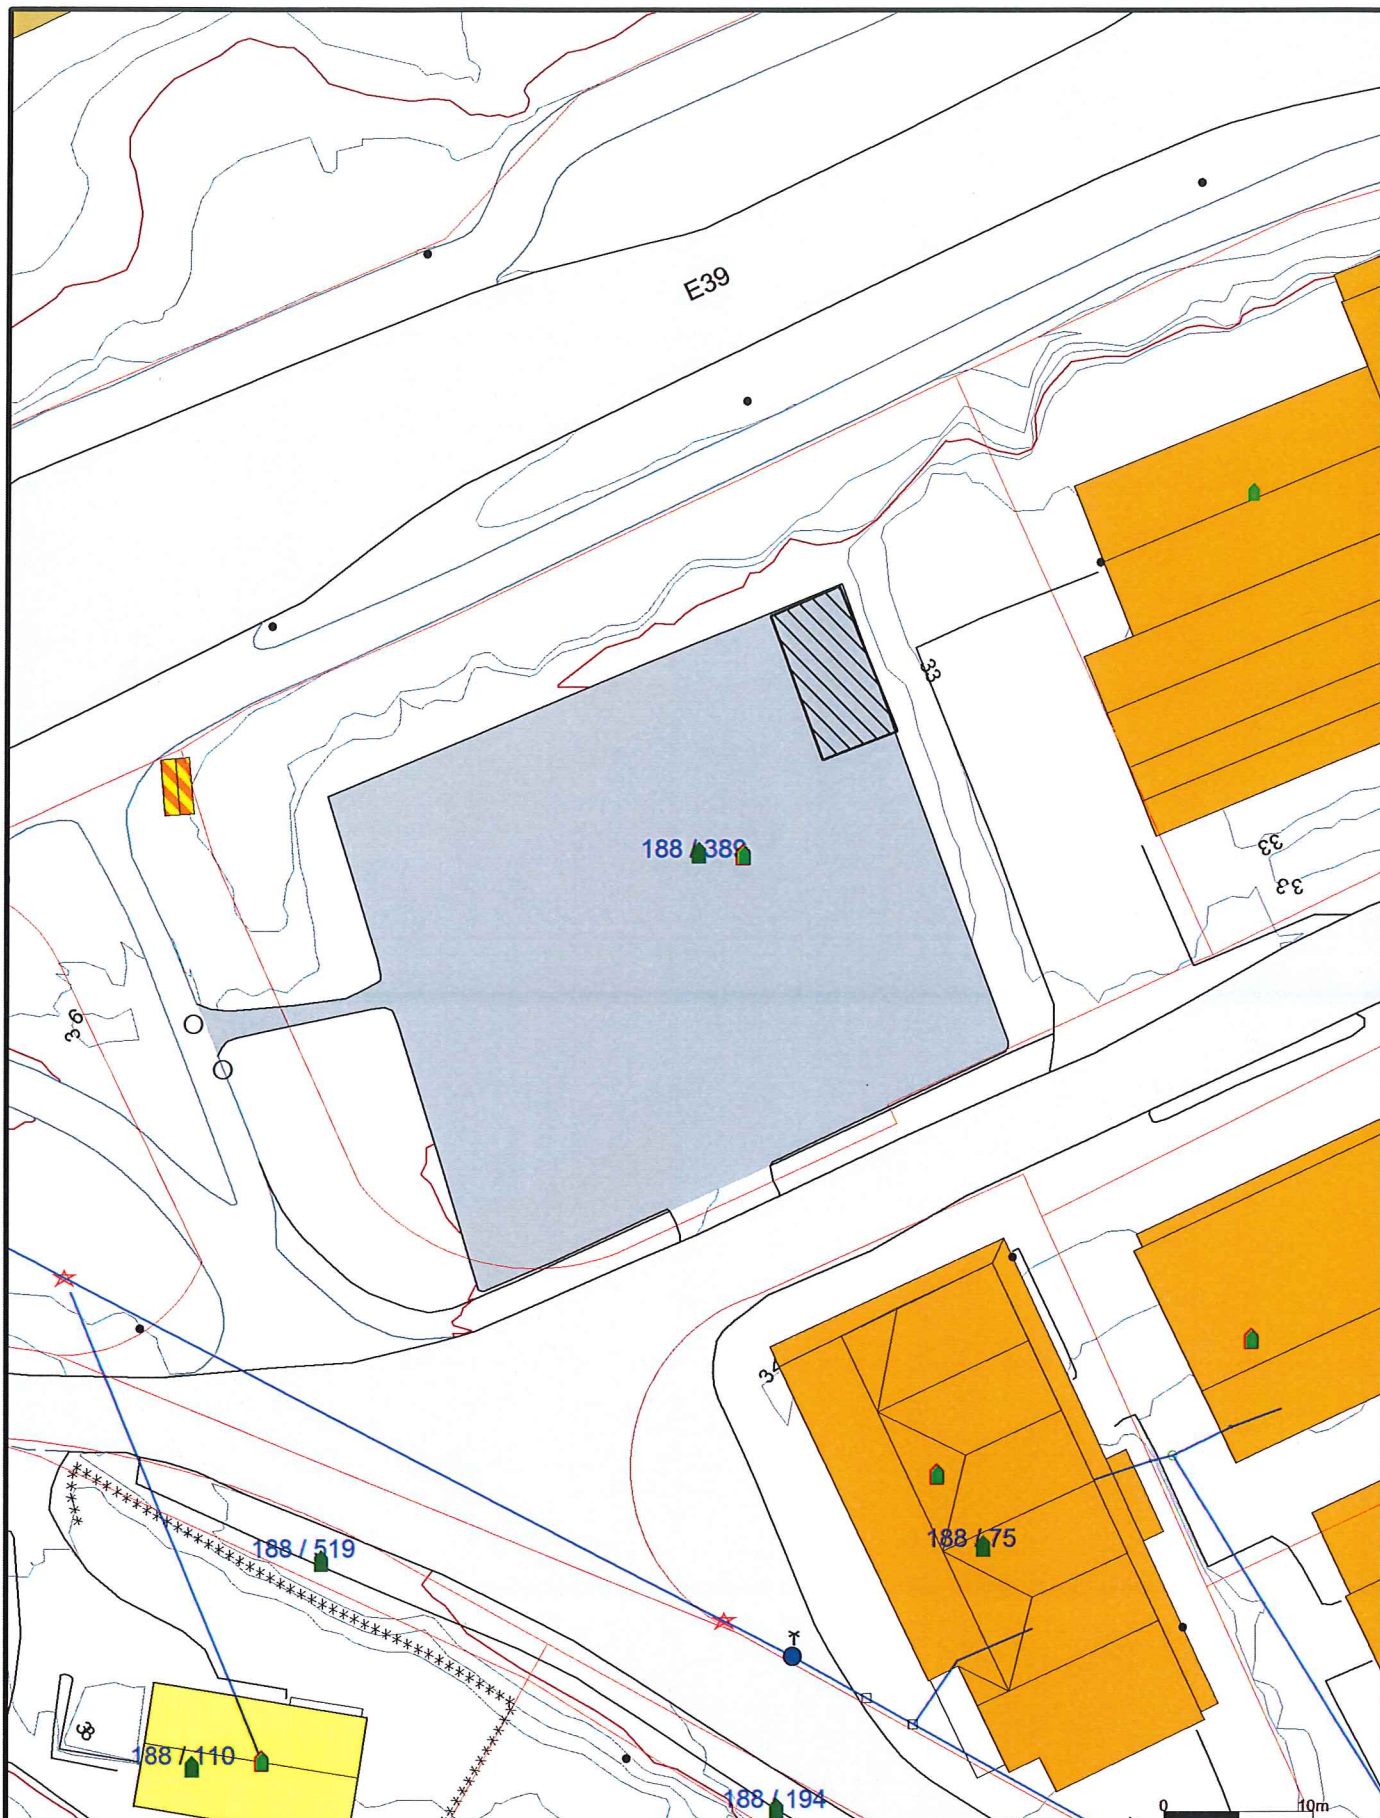Kristoffer Søderstrøm
Søderstrøm Blomster og Hagesenter AS



<ul style="list-style-type: none"> — Avlop felles — Drensledning — Overvann → Pumpeledning spillvann → Pumpeledning vann — Spillvann — Vannledning ? Udefinert grenser 	<ul style="list-style-type: none"> — Terrengmålte grense — Konstruert grensepunkt Bolig Bustad m/leilighet Våningshus Storre bustader Hytte/feriehus Garasje/uthus 	<ul style="list-style-type: none"> Industri/lager Andre bygg 	 <p style="text-align: center;">Lindås kommune Geodata avdeling</p>	<p style="text-align: center;">N</p>  <p style="text-align: center;">Målestokk 1:500</p>
<p>Beliggenhet og høyder må oppfattes som orienterende.</p>			<p>Dato: 2016.03.17</p> <p>Sign: lili</p>	

LEIGEAVTALE

Mellom

Lindås kommune og Söderstrøm Blomster og Hagesenter AS

Mellom Lindås kommune og Söderstrøm Blomster og Hagesenter AS er det inngått ei avtale om leige av 4 parkeringsplassar i Lyngvegen 7, Gbnr 188/389 i tida 21.03.2016 – 21.07.2016.

Vedlagt følger situasjonskart over området.

For avtalen gjeld:

- Arealet skal nyttast som lagerplass for sekkevarer og må til ein kvar tid haldast ryddig og reint. Det er ikkje høve til å setje opp reklameskilt/plakater på dette området. Kringliggande sideareal som er rekna som tilkomst/snuareal for parkeringsplassar kan ikkje nyttast. Areal som skal nyttast er sjølve parkeringsarealet.
- Som vederlag for leige av dette arealet, skal Söderstrøm Blomster og Hagesenter AS utføra skjøtsel og vedlikehald av det kommunale parkarealet rundt parkeringsplassen.
- Ved avtalens slutt skal arealet ryddast og gjerast reint av leiketakar.
- Avtalen kan i leigeperioden seiast opp med 1.månads varsel av begge partar.

Knarvik 18.03.2016


Utleigar:


LINDÅS KOMMUNE
Teknisk drift VVA

Atle Dingen
Einingsleiar Teknisk drift, VVA,
Lindås kommune

Leigetakar:

Kristoffer Söderstrøm
Söderstrøm Blomster og Hagesenter AS

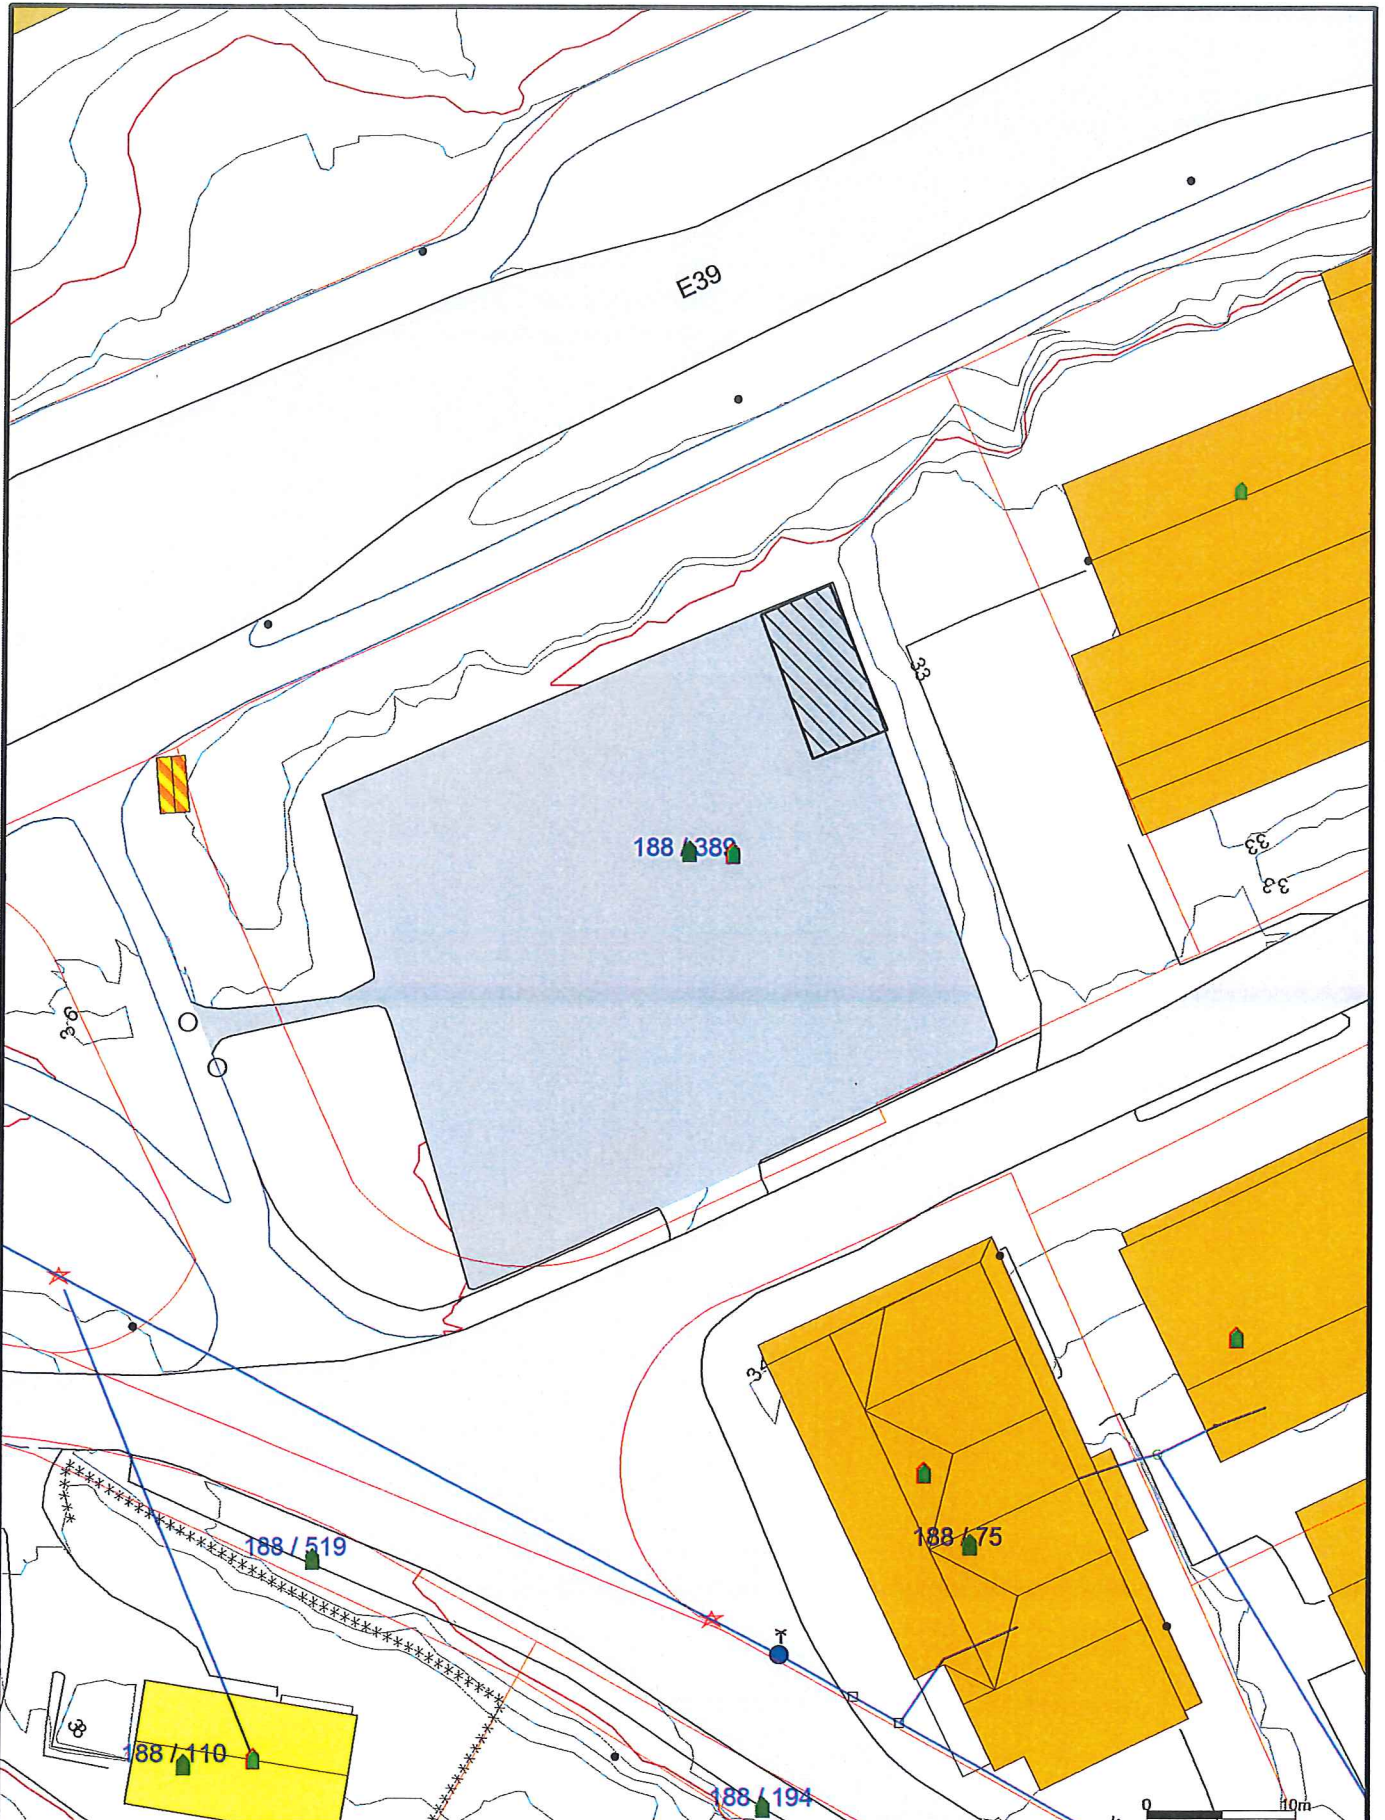

- Avløp felles
- Drensledning
- Overvann
- Pumpeledning spillvann
- Pumpeledning vann
- Spillvann
- Vannledning
- ? Udefinert grenser
- ↑ Terrengmålte grense
- ▲ Konstruert grensepunkt
- Bolig
- Bustad m/leilighet
- Våningshus
- Store bustader
- Hytte/feriehuis
- Garasje/bilhus
- Industri/lager
- Andre bygg



Lindås kommune
Geodata avdeling



Dato: 2016.03.17
Sign: lili

Målestokk
1:500

Beliggenhet og høyder må oppfattes som orienterende.