


TEGNFORKLARING

	Vegskjæring
	Grøftebunn
	Senterlinje
	Kjørebane kant
	Skulderkant
	Vegfylling
	Profilnummer
	Fortauskant
	Vegrekkverk
	Støttemur
	Frisikt
M	Møteplass
	Vegsluk m/kuppelrist
	Vegsluk m/kjeftesluk
	Bekkeinntak
	Eks. eiendomsgrenser
	Eksisterende vei
	Eksisterende mur
	Eksisterende gjerde

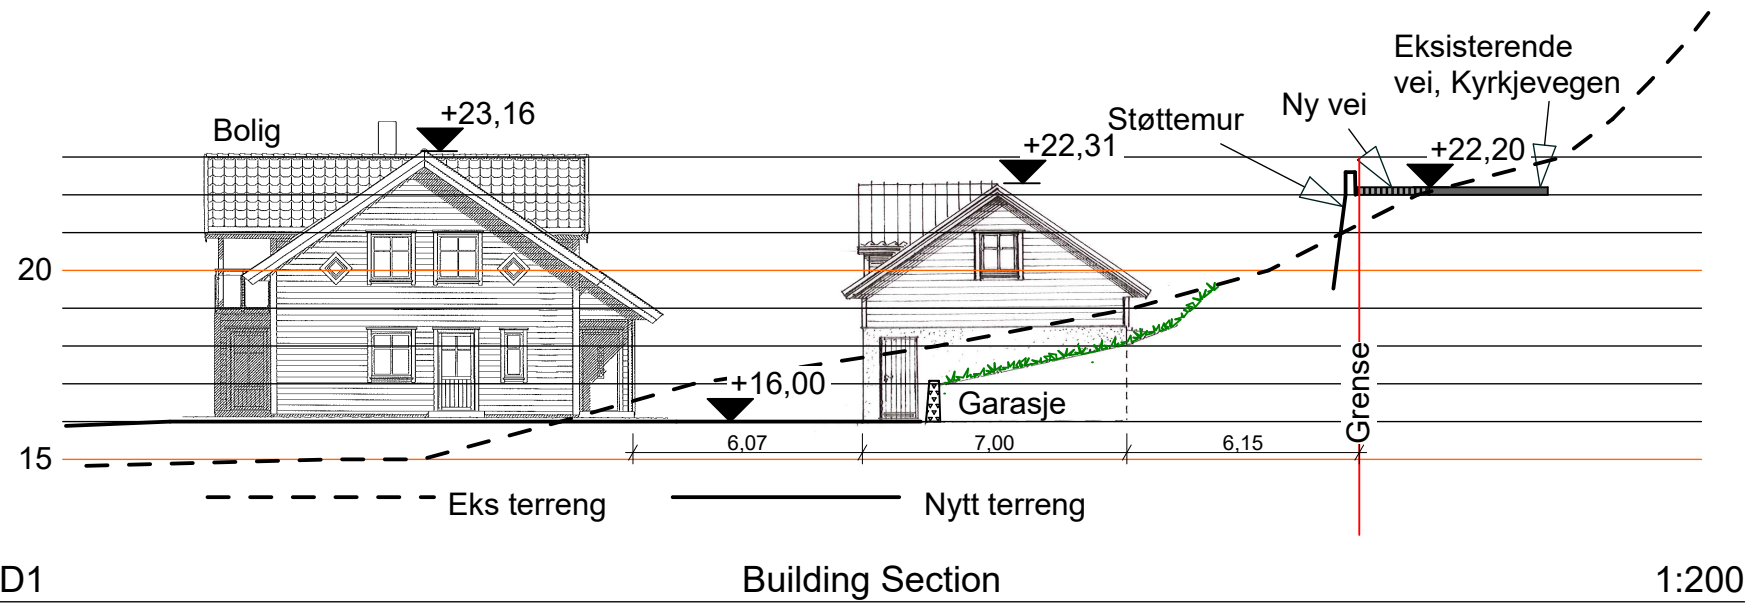

PROSJEKT
Garasje, Stian Henanger
 Kyrkjevegen 16, Lindås Kommune
 Gnr:137 Bnr:733

TEGNINGSINNHOOLD
Oversiktskart - terrengprofil

TEGN. NR
101
 TEGNET DATO
 140316

SIGN
 ØS
 KTR
 MÅL
 Div A3
 PROSJEKTNR.
 REV

Lindåsvegen 154
 5914 Isdalstø
 Tlf: 977 09 118 - 922 89 719

