



D1	28-11-20 14	For godkjenning hos oppdragsgiver	IMPE R	AGI	AGI
Revisjon	Dato	Beskrivelse	Tegnet	Kontrollert	Godkjent
<small>Dette dokumentet er utarbeidet av Norconsult AS som del av det oppdraget som fremgår nedenfor. Opphavsretten tilhører Norconsult AS. Dokumentet må bare benyttes til det formål som oppdragsavtalen beskriver, og må ikke kopieres eller gjøres tilgjengelig på annen måte eller i større utstrekning enn formålet tilsier.</small>					
Oppdragsgiver				Målestokk (gjelder for A3 format)	
Lindås kommune				1 : 1000	
Leiknes Skule - Fleirbrukshall					
Alternativ 2 - Situasjonsplan					
Skisseprosjekt 2014					
Norconsult	Oppdragsnummer	Tegningsnummer			
	5014502	A-10-01-02	D1		

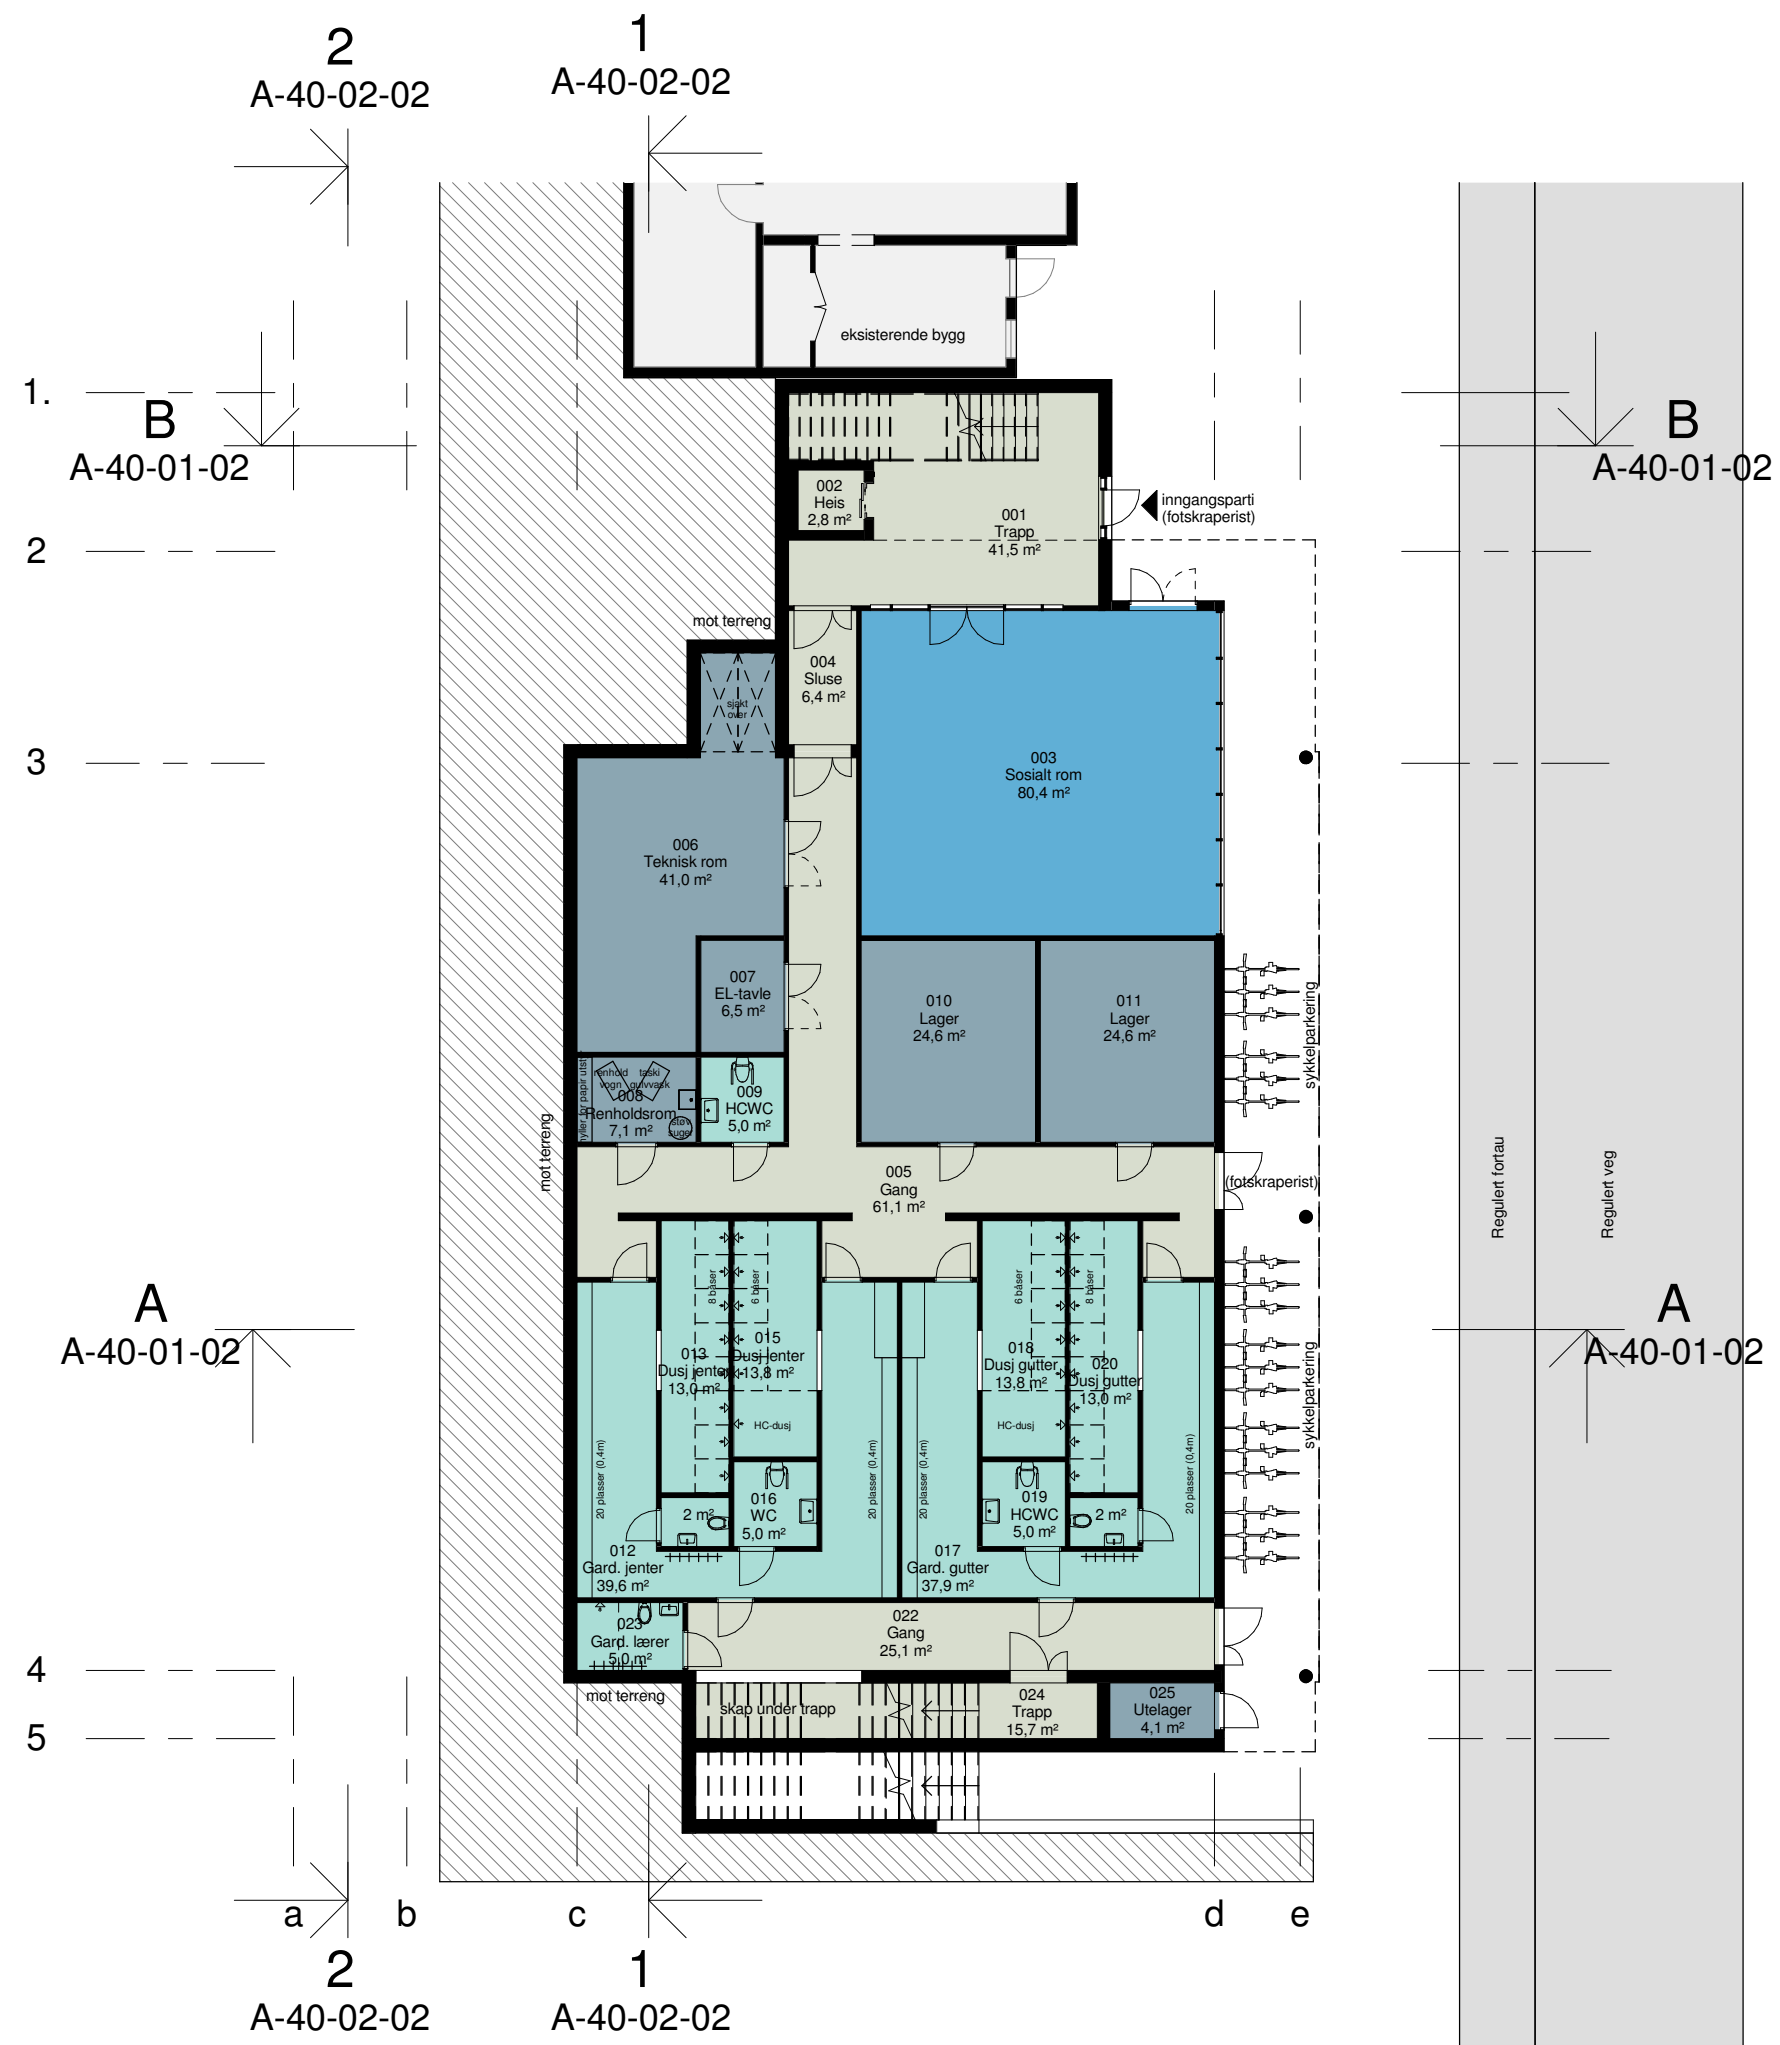


Foreløpig 1512-2014

D1	28-11-20 14	For godkjenning hos oppdragsgiver	IMPE R	AGI	AGI
Revisjon	Dato	Beskrivelse	Tegnet	Kontrollert	Godkjent
<small> Dette dokumentet er utarbeidet av Norconsult AS som del av det oppdraget som fremgår nedenfor. Opphavsretten tilhører Norconsult AS. Dokumentet må bare benyttes til det formål som oppdragsavtalen beskriver, og må ikke kopieres eller gjøres tilgjengelig på annen måte eller i større utstrekning enn formålet tilsier. </small>					
Oppdragsgiver				Målestokk (gjelder for A3 format)	
Lindås kommune				1 : 200	
Leiknes Skule - Fleirbrukshall					
Alternativ 2 - Plan 0					
Skisseprosjekt 2014					
Norconsult	Oppdragsnummer	Tegningsnummer			
	5014502	A-20-01-02	D1		

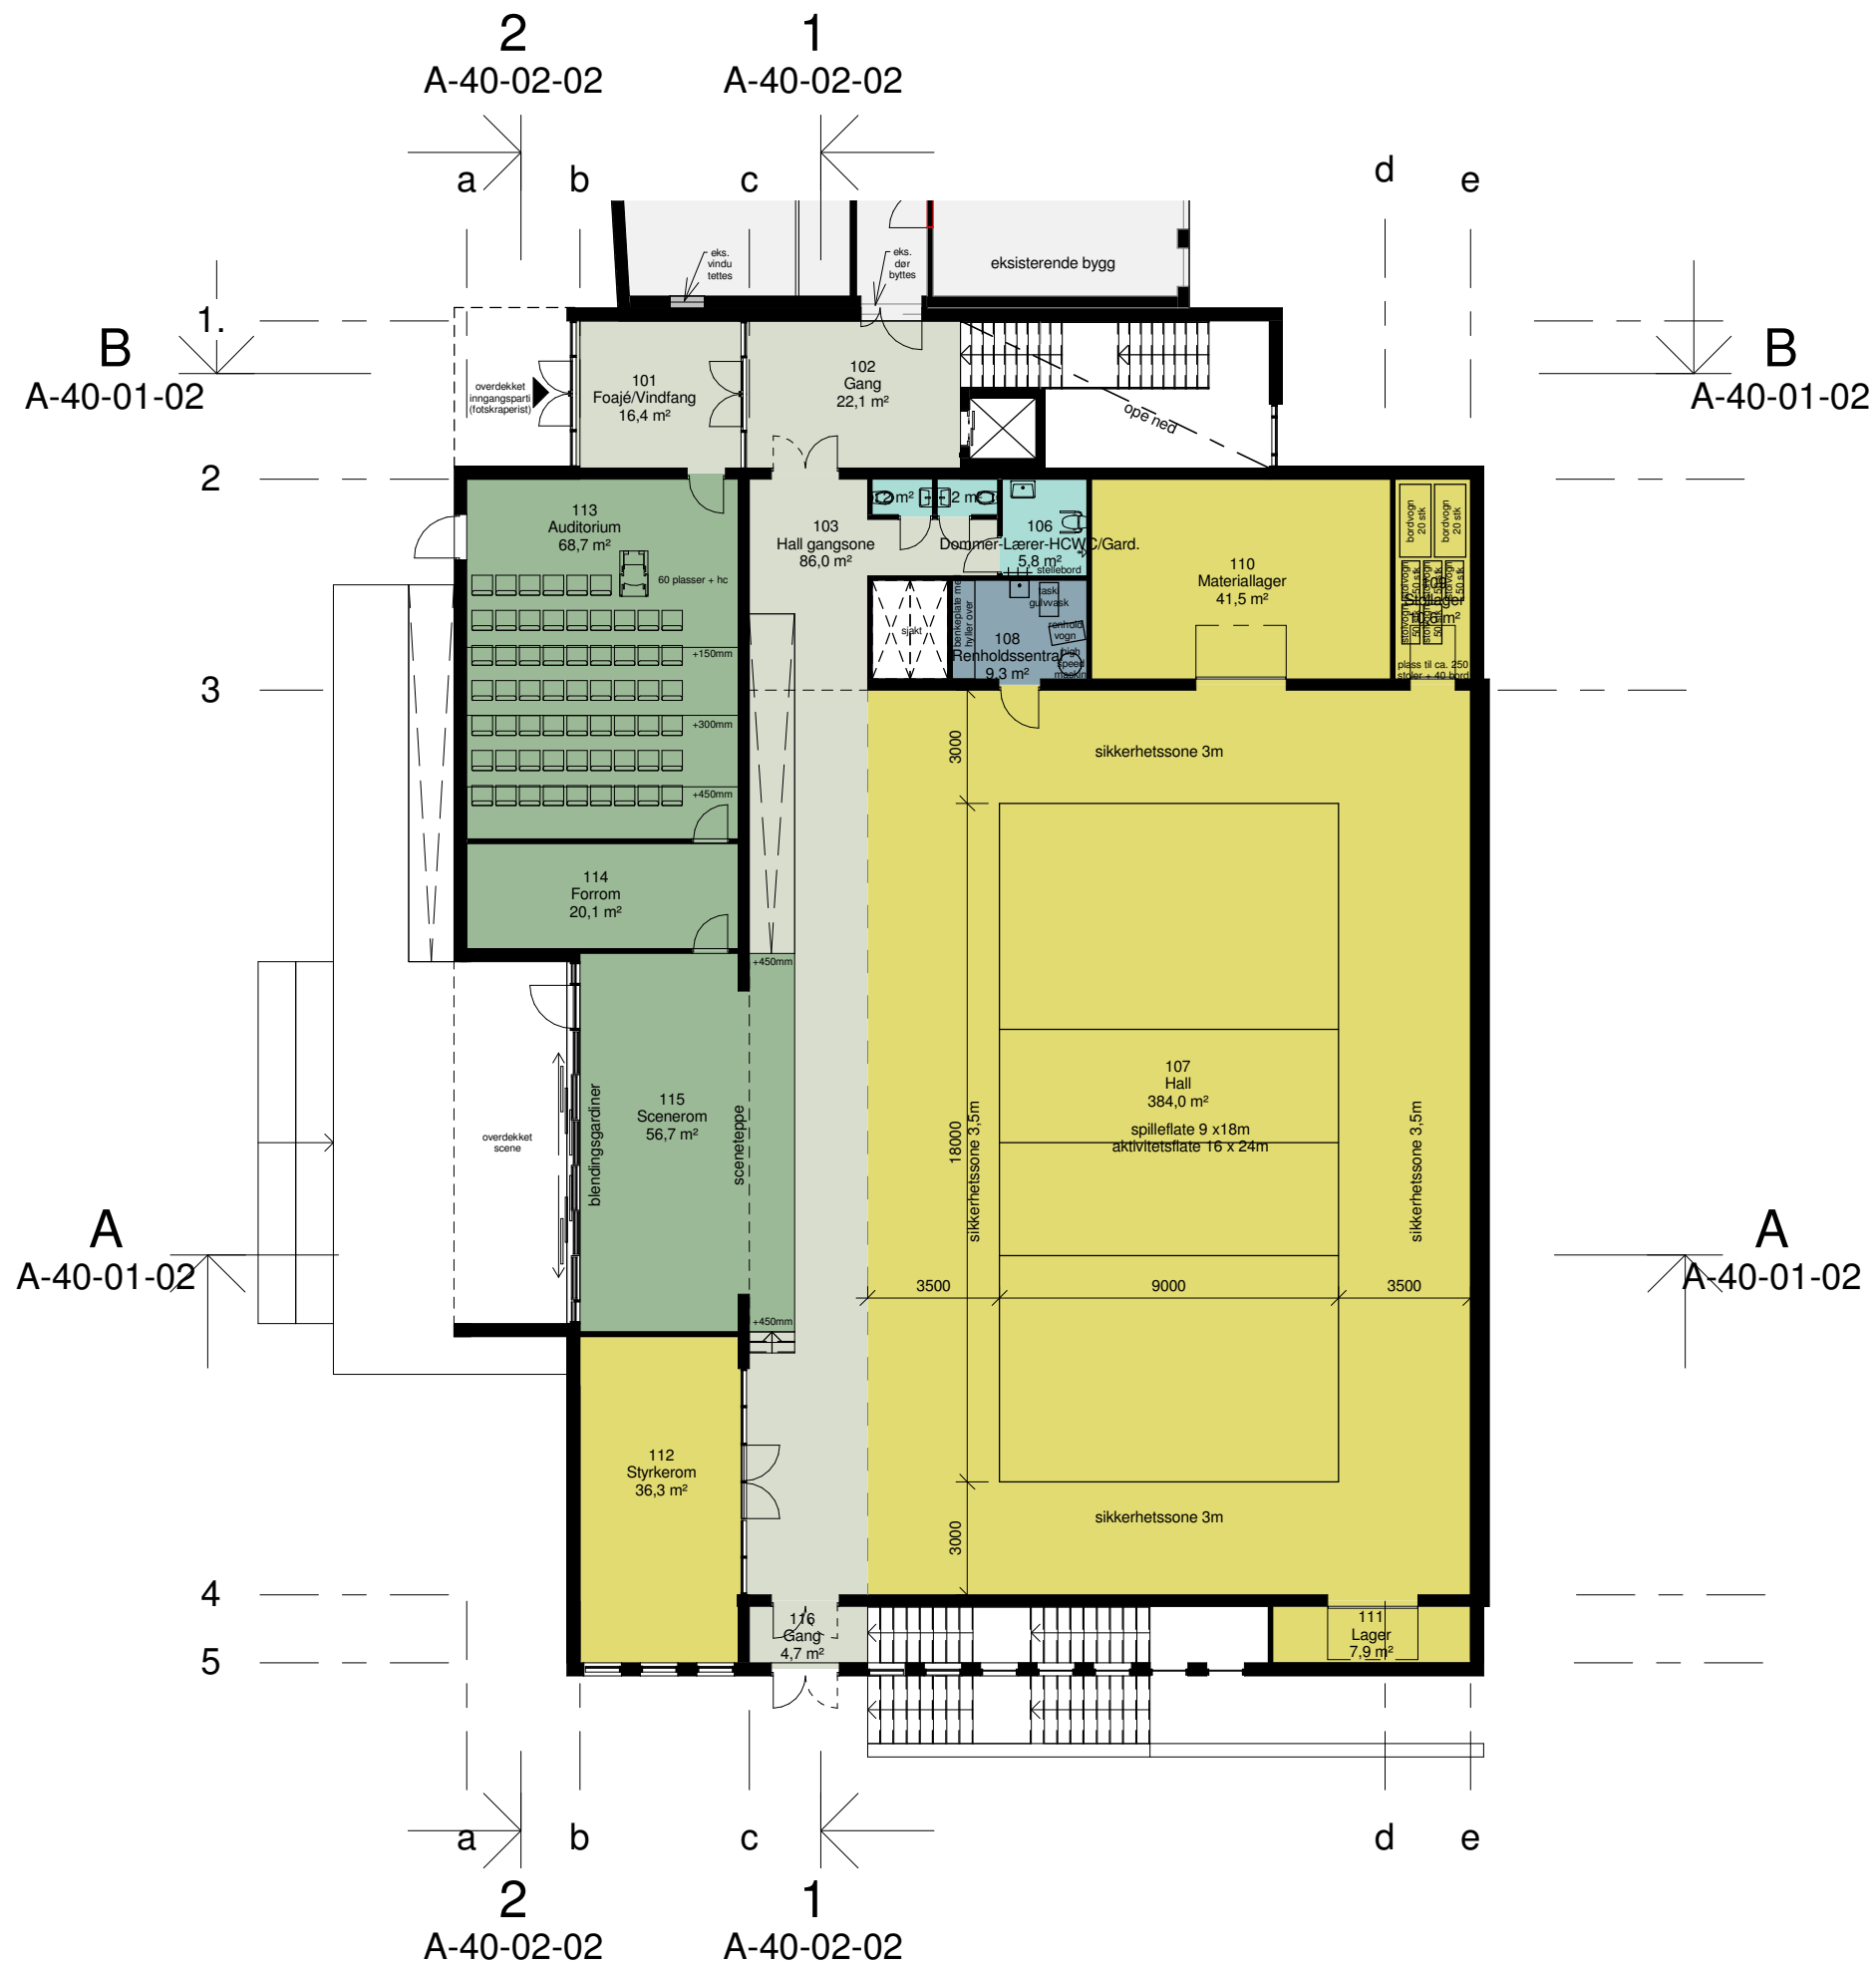


Foreløpig 15-12-2014


D1	28-11-2014	For godkjenning hos oppdragsgiver	IMPE	AGI	AGI
Revisjon	Dato	Beskrivelse	Tegnet	Kontrollert	Godkjent
<small> Dette dokumentet er utarbeidet av Norconsult AS som del av det oppdraget som fremgår nedenfor. Opphavsretten tilhører Norconsult AS. Dokumentet må bare benyttes til det formål som oppdragsavtalen beskriver, og må ikke kopieres eller gjøres tilgjengelig på annen måte eller i større utstrekning enn formålet tilsier. </small>					
Oppdragsgiver				Målestokk (gjelder for A3 format)	
Lindås kommune				1 : 200	
Leiknes Skule - Fleirbrukshall					
Alternativ 2 - Plan 1					
Skisseprosjekt 2014					
Norconsult	Oppdragsnummer	Tegningsnummer	D1		
	5014502	A-20-02-02			

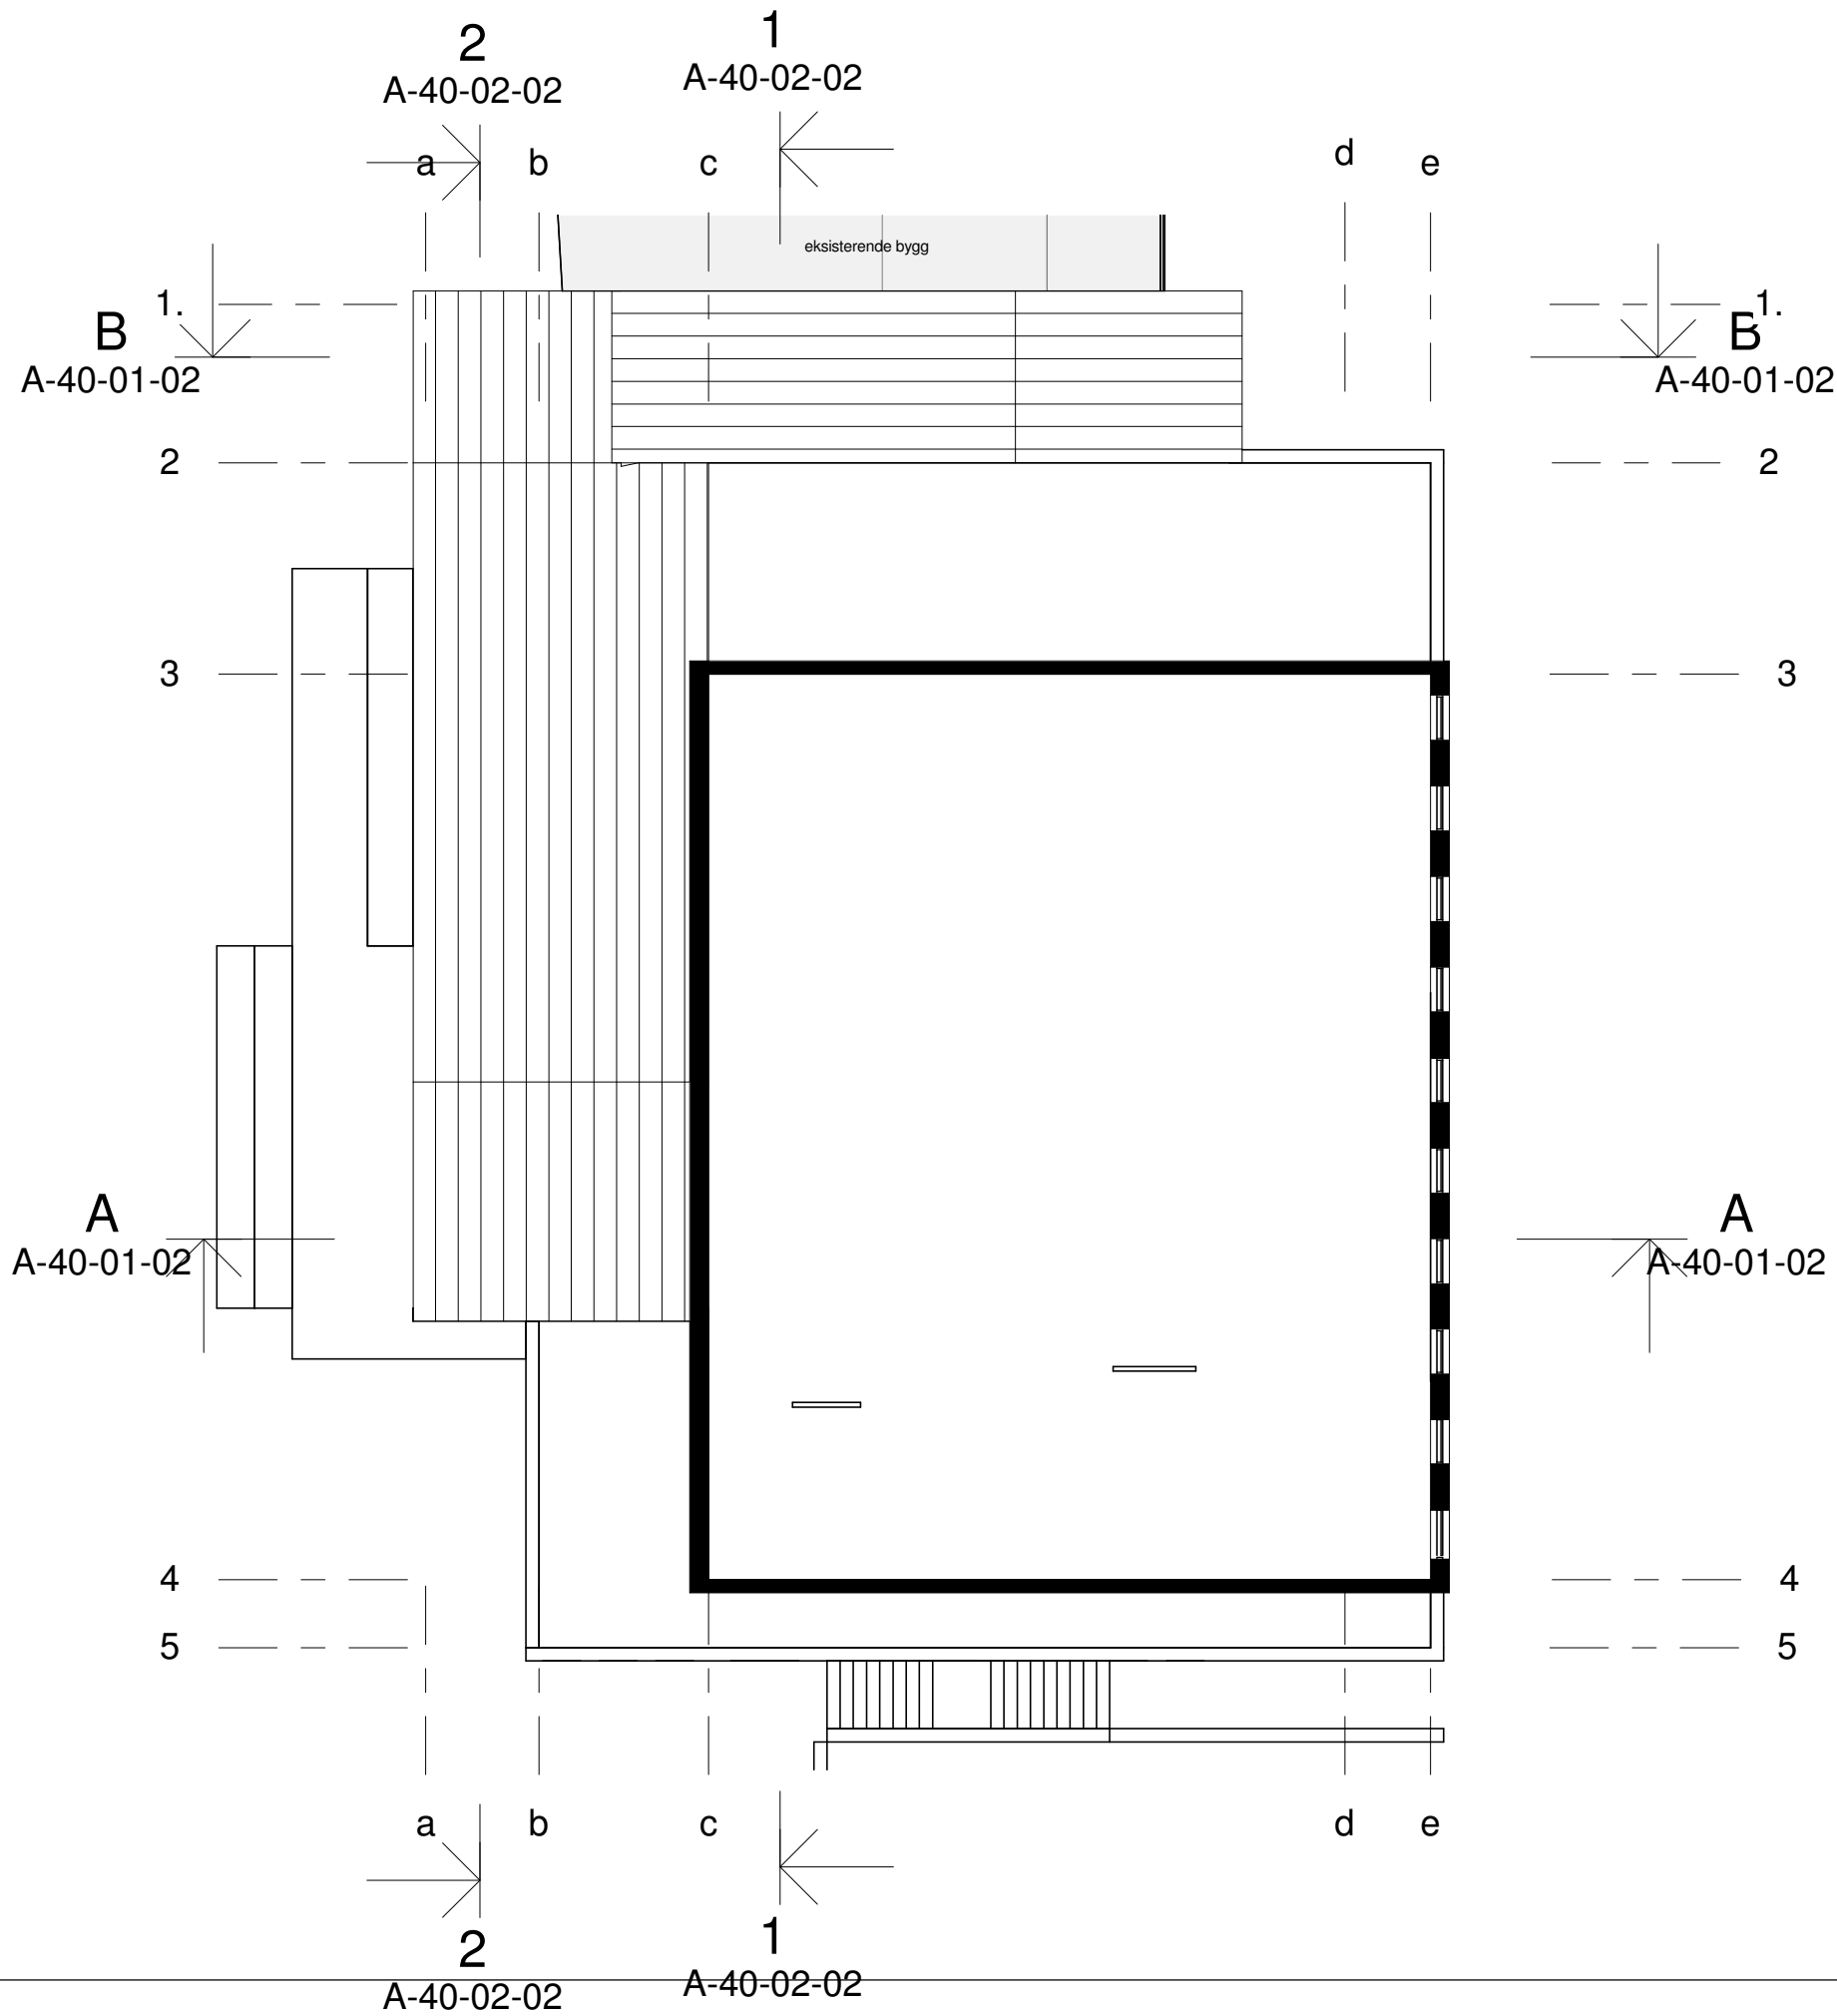


D1	28-11-20 14	For godkjenning hos oppdragsgiver	IMPE R	AGI	AGI
Revisjon	Dato	Beskrivelse	Tegnet	Kontrollert	Godkjent
<small>Dette dokumentet er utarbeidet av Norconsult AS som del av det oppdraget som fremgår nedenfor. Opphavsretten tilhører Norconsult AS. Dokumentet må bare benyttes til det formål som oppdragsavtalen beskriver, og må ikke kopieres eller gjøres tilgjengelig på annen måte eller i større utstrekning enn formålet tilsier.</small>					
Oppdragsgiver				Målestokk (gjelder for A3 format)	
Lindås kommune				1 : 200	
Leiknes Skule - Fleirbrukshall Alternativ 2 - Plan 2					
Skisseprosjekt 2014					
Norconsult	Opdragsnummer	Tegningsnummer	D1		
	5014502	A-20-03-02			

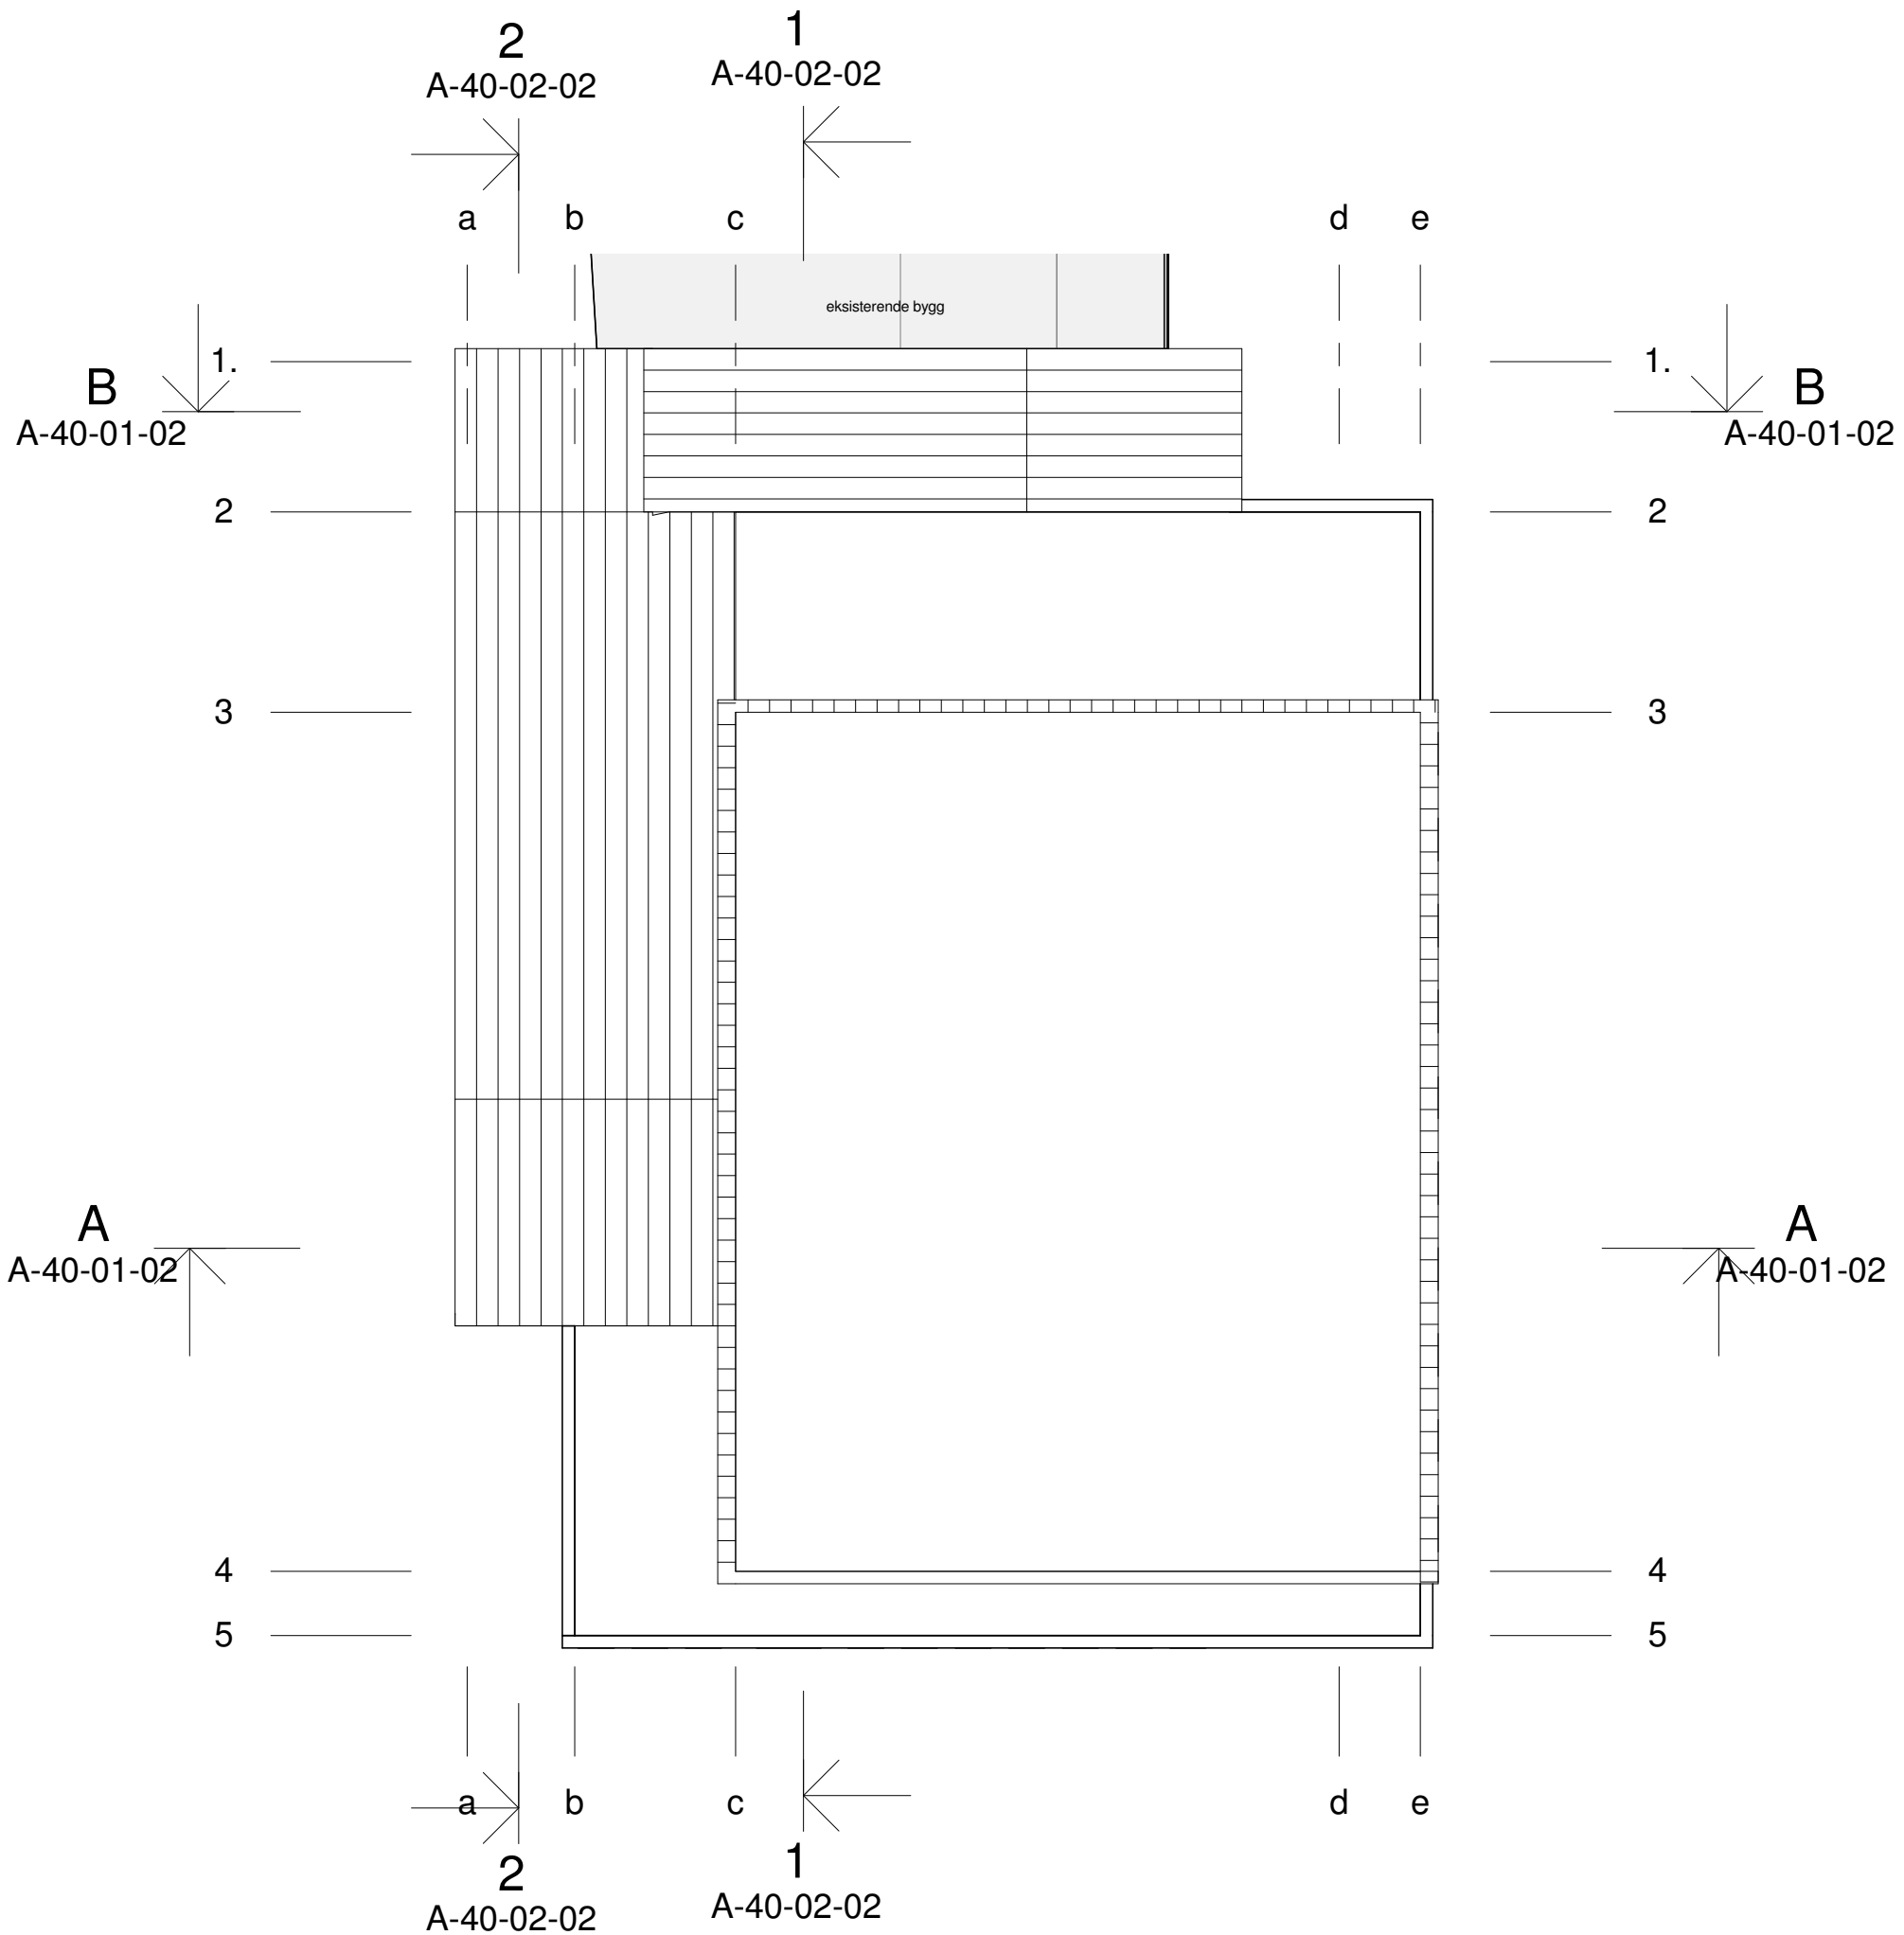

D1	28-11-2014	For godkjenning hos oppdragsgiver	IMPE R	AGI	AGI
Revisjon	Dato	Beskrivelse	Tegnet	Kontrollert	Godkjent
<small>Dette dokumentet er utarbeidet av Norconsult AS som del av det oppdraget som fremgår nedenfor. Opphavsretten tilhører Norconsult AS. Dokumentet må bare benyttes til det formål som oppdragsavtalen beskriver, og må ikke kopieres eller gjøres tilgjengelig på annen måte eller i større utstrekning enn formålet tilsier.</small>					
Oppdragsgiver				Målestokk (gjelder for A3 format)	
Lindås kommune				1 : 200	
Leiknes Skule - Fleirbrukshall					
Alternativ 2 - Takplan					
Skisseprosjekt 2014					
Norconsult	Oppdragsnummer	Tegningsnummer	D1		
	5014502	A-20-04-02			

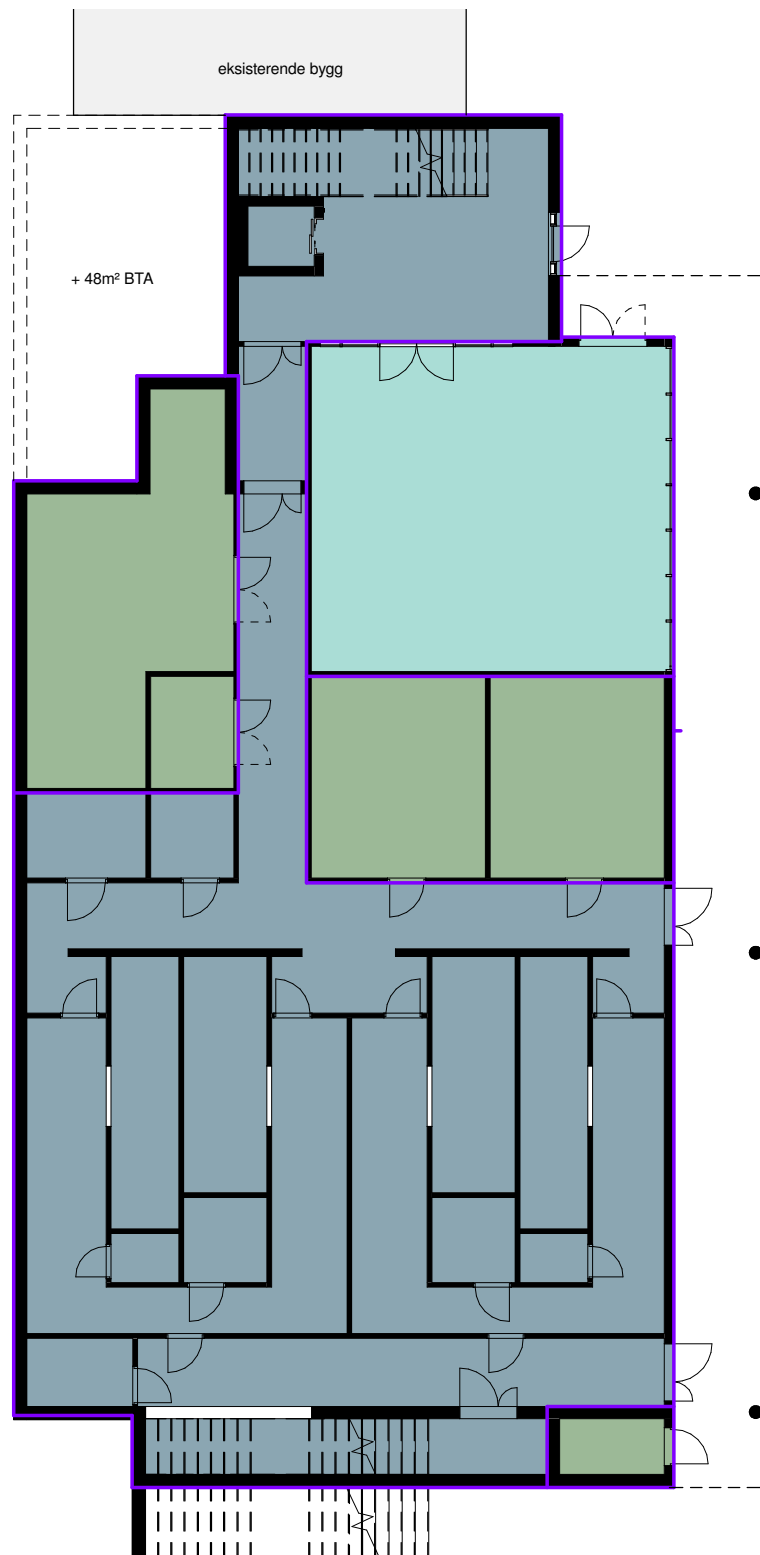

Plan 0

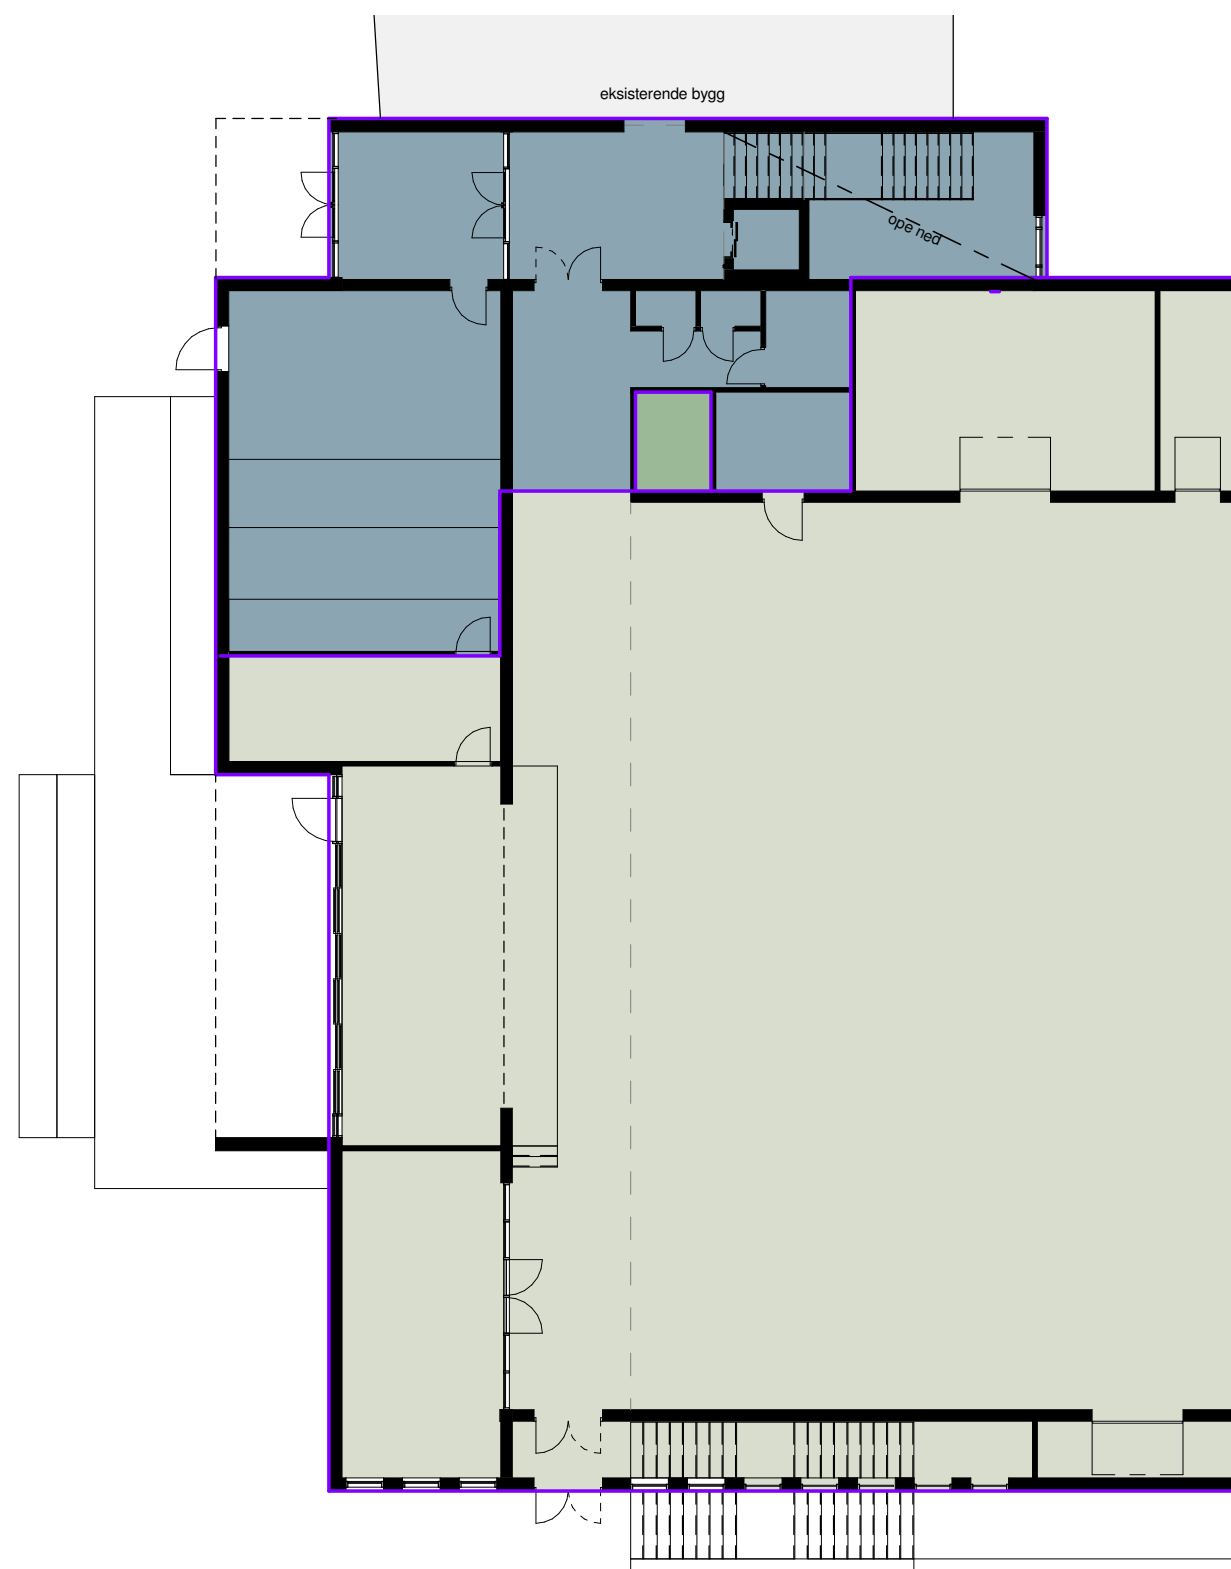

Plan 1

- BTA Hall
- BTA Andre funksjonar
- BTA Sosialt rom
- BTA Teknisk/Drift

Areal planer (BTA)	
Navn	Areal

Plan 0	
BTA Andre funksjonar	
BTA Andre funksjonar	360 m ²
	360 m ²

BTA Sosialt rom	
BTA Sosialt rom	86 m ²
	86 m ²

BTA Teknisk/Drift	
BTA Teknisk/Drift	117 m ²
	117 m ²
	563 m ²

Plan 1	
BTA Andre funksjonar	
BTA Andre funksjonar	202 m ²
	202 m ²


BTA Hall	
BTA Hall	693 m ²
	693 m ²

BTA Teknisk/Drift	
BTA Teknisk/Drift	5 m ²
	5 m ²
	900 m ²


SUM	1463 m ²
-----	---------------------

Revisjon	Dato	Beskrivelse	Tegnet	Kontrollert	Godkjent
<small>Dette dokumentet er utarbeidet av Norconsult AS som del av det oppdraget som fremgår nedenfor. Opphavsretten tilhører Norconsult AS. Dokumentet må bare benyttes til det formål som oppdragsavtalen beskriver, og må ikke kopieres eller gjøres tilgjengelig på annen måte eller i større utstrekning enn formålet tilsier.</small>					
Oppdragsgiver					Målestokk (gjelder for A3 format)
Lindås kommune					1 : 200
Leiknes Skule - Fleirbrukshall					
Alternativ 2 - Areal planer (BTA)					
Skisseprosjekt 2014					
Norconsult	Oppdragsnummer	Tegningsnummer			
	5014502	A-20-05-02			

FORELØPIG

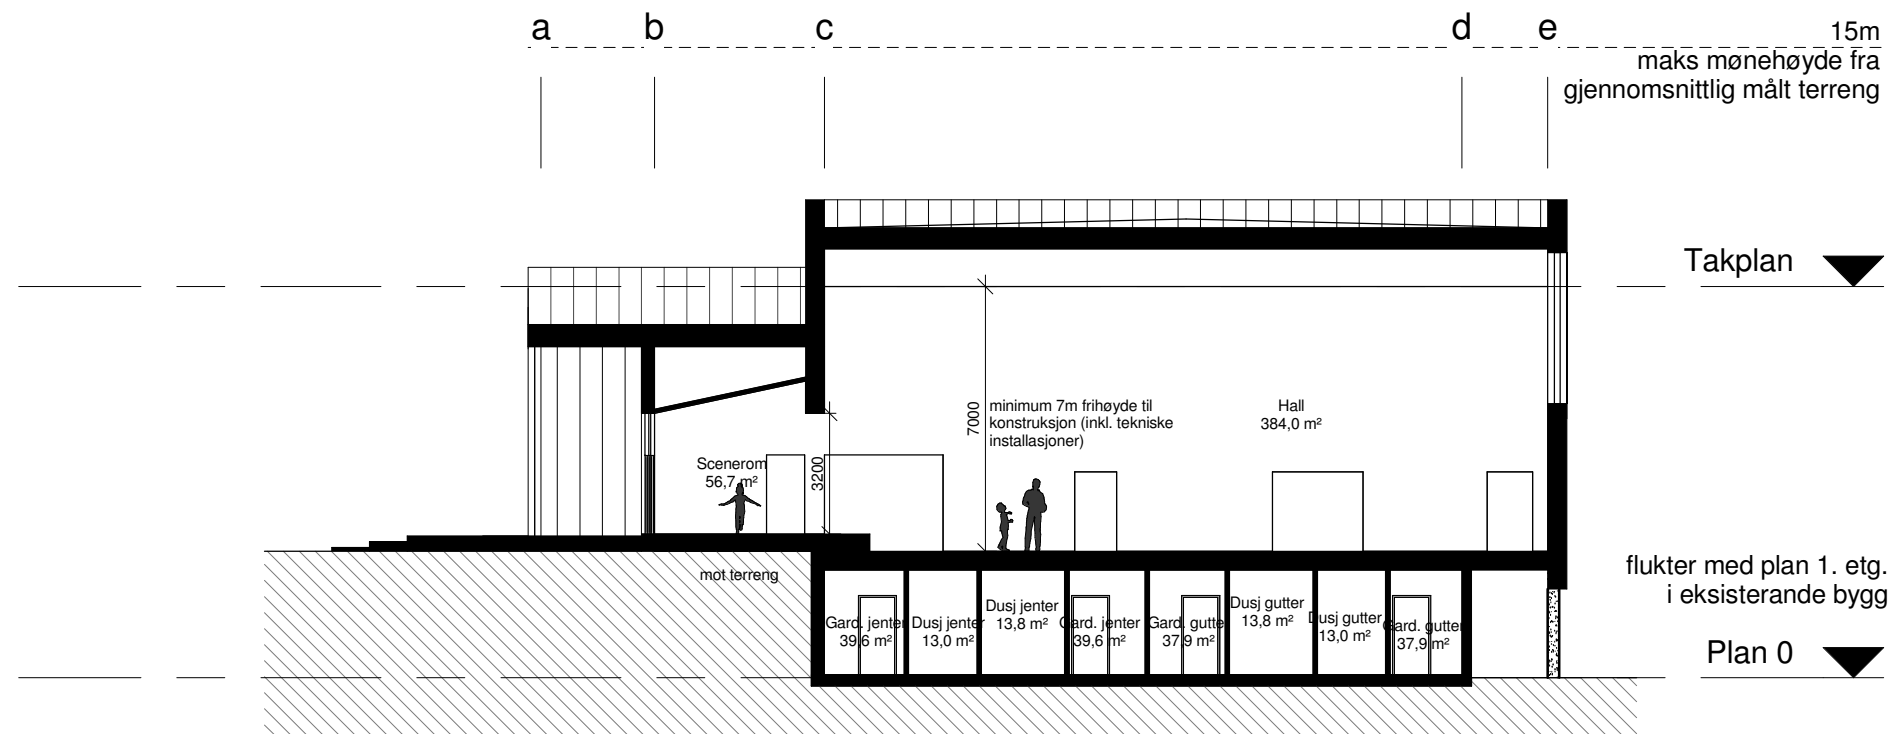


Snitt A-A

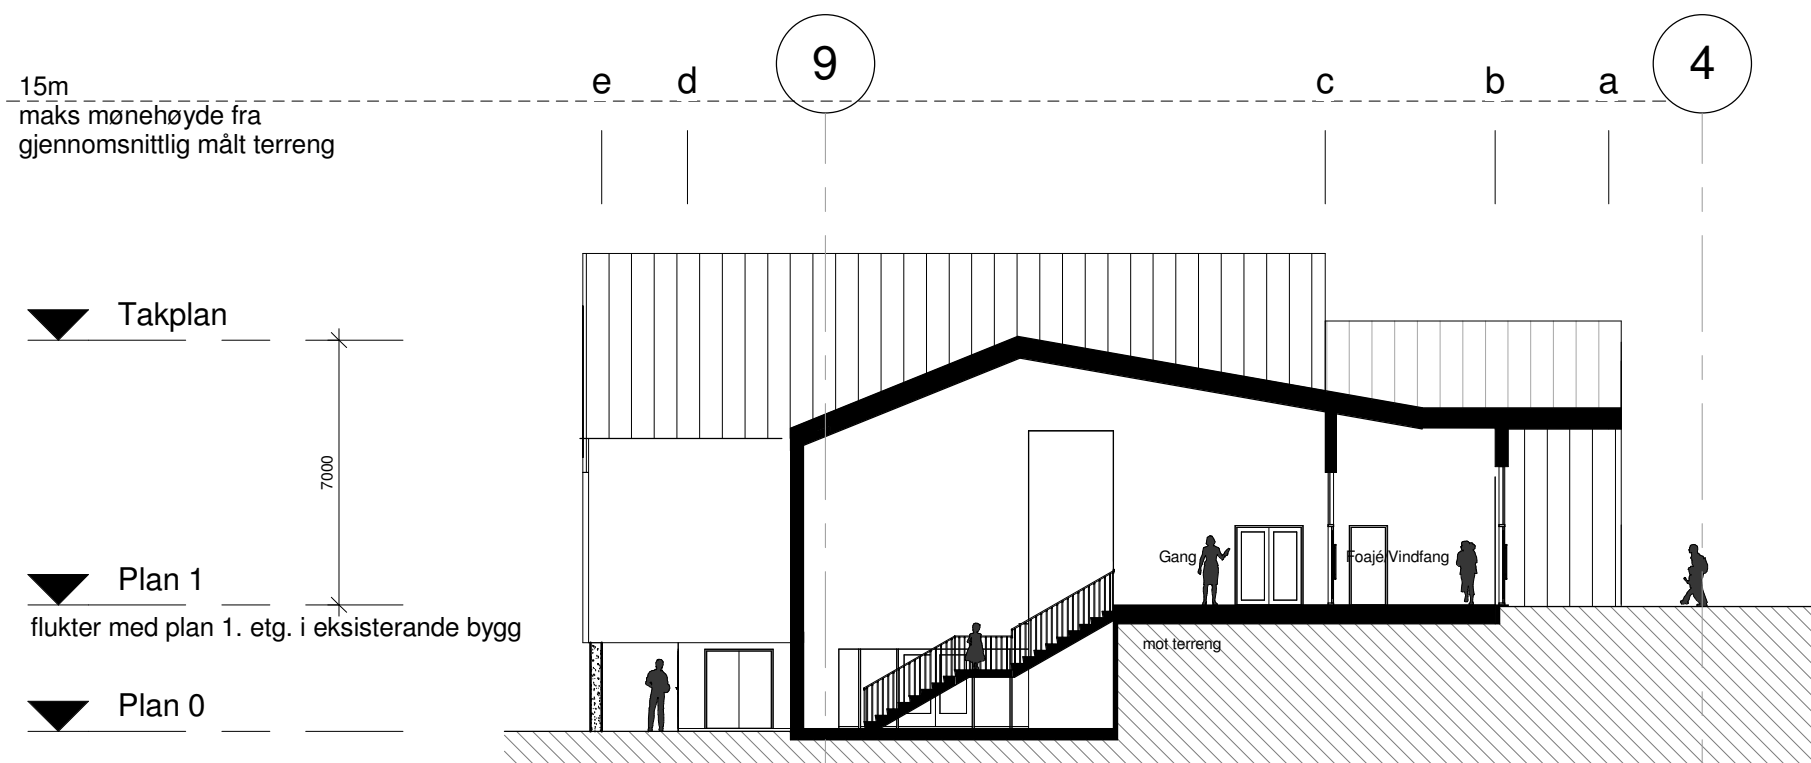


Snitt B-B

D1	28-11-20 14	For godkjenning hos oppdragsgiver	IMPE R	AGI	AGI
Revisjon	Dato	Beskrivelse	Tegnet	Kontrollert	Godkjent
<small> Dette dokumentet er utarbeidet av Norconsult AS som del av det oppdraget som fremgår nedenfor. Opphavsretten tilhører Norconsult AS. Dokumentet må bare benyttes til det formål som oppdragsavtalen beskriver, og må ikke kopieres eller gjøres tilgjengelig på annen måte eller i større utstrekning enn formålet tilsier. </small>					
Oppdragsgiver				Målestokk (gjelder for A3 format)	
Lindås kommune				1 : 200	
Leiknes Skule - Fleirbrukshall					
Alternativ 2 - Snitt A-A, B-B					
Skisseprosjekt 2014					
Norconsult	Oppdragsnummer	Tegningsnummer	D1		
	5014502	A-40-01-02			

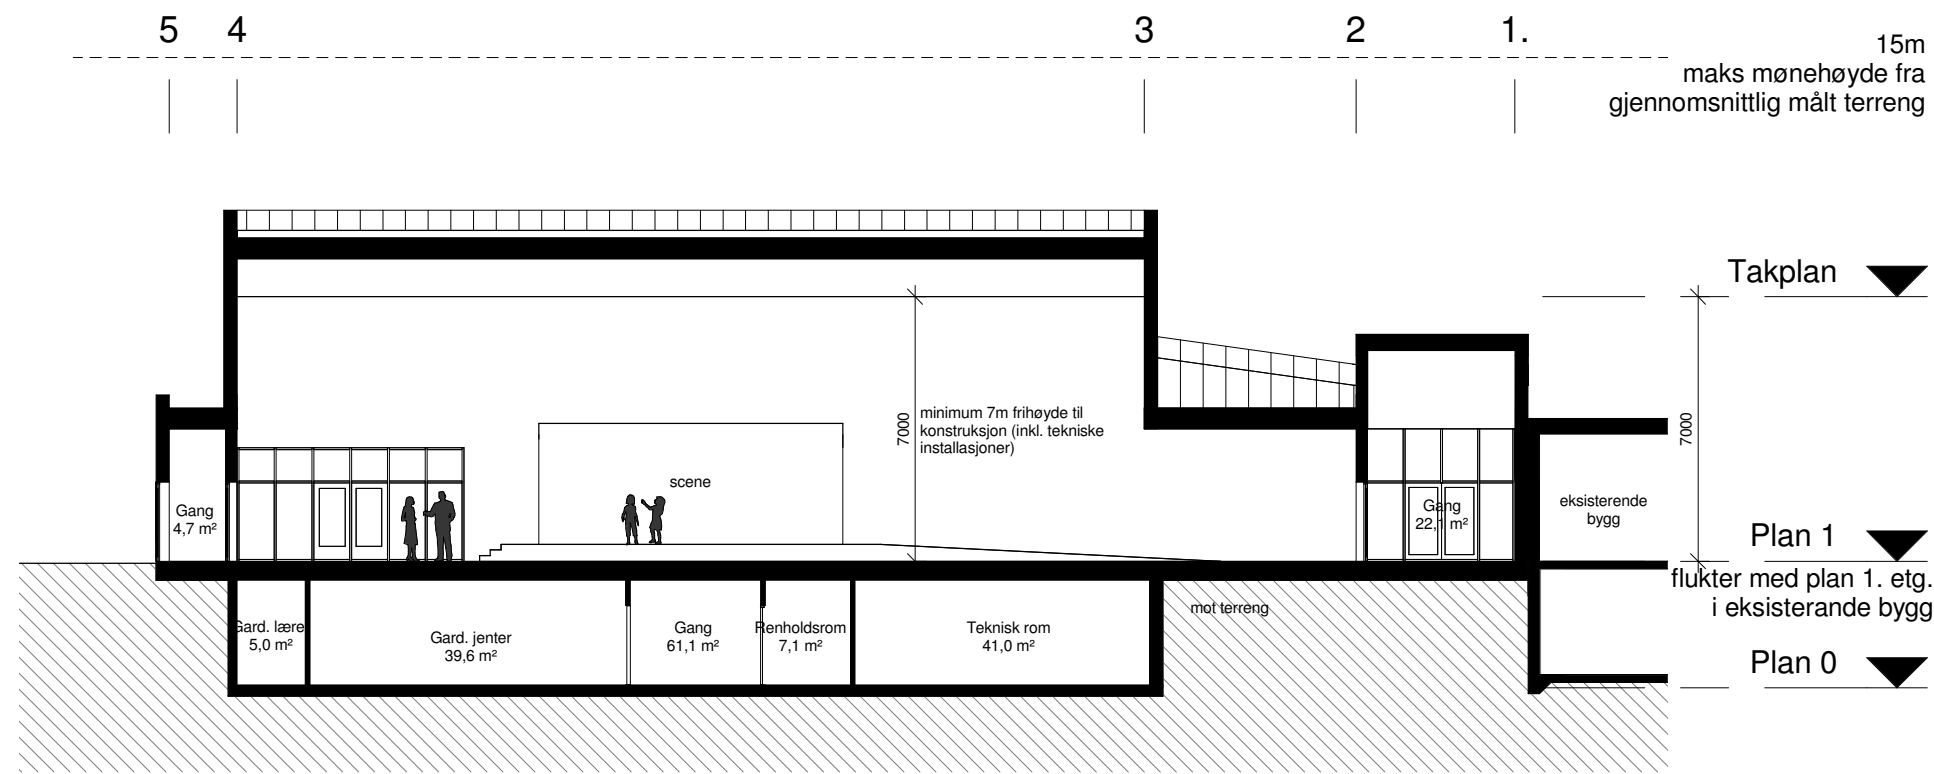

Snitt 1-1

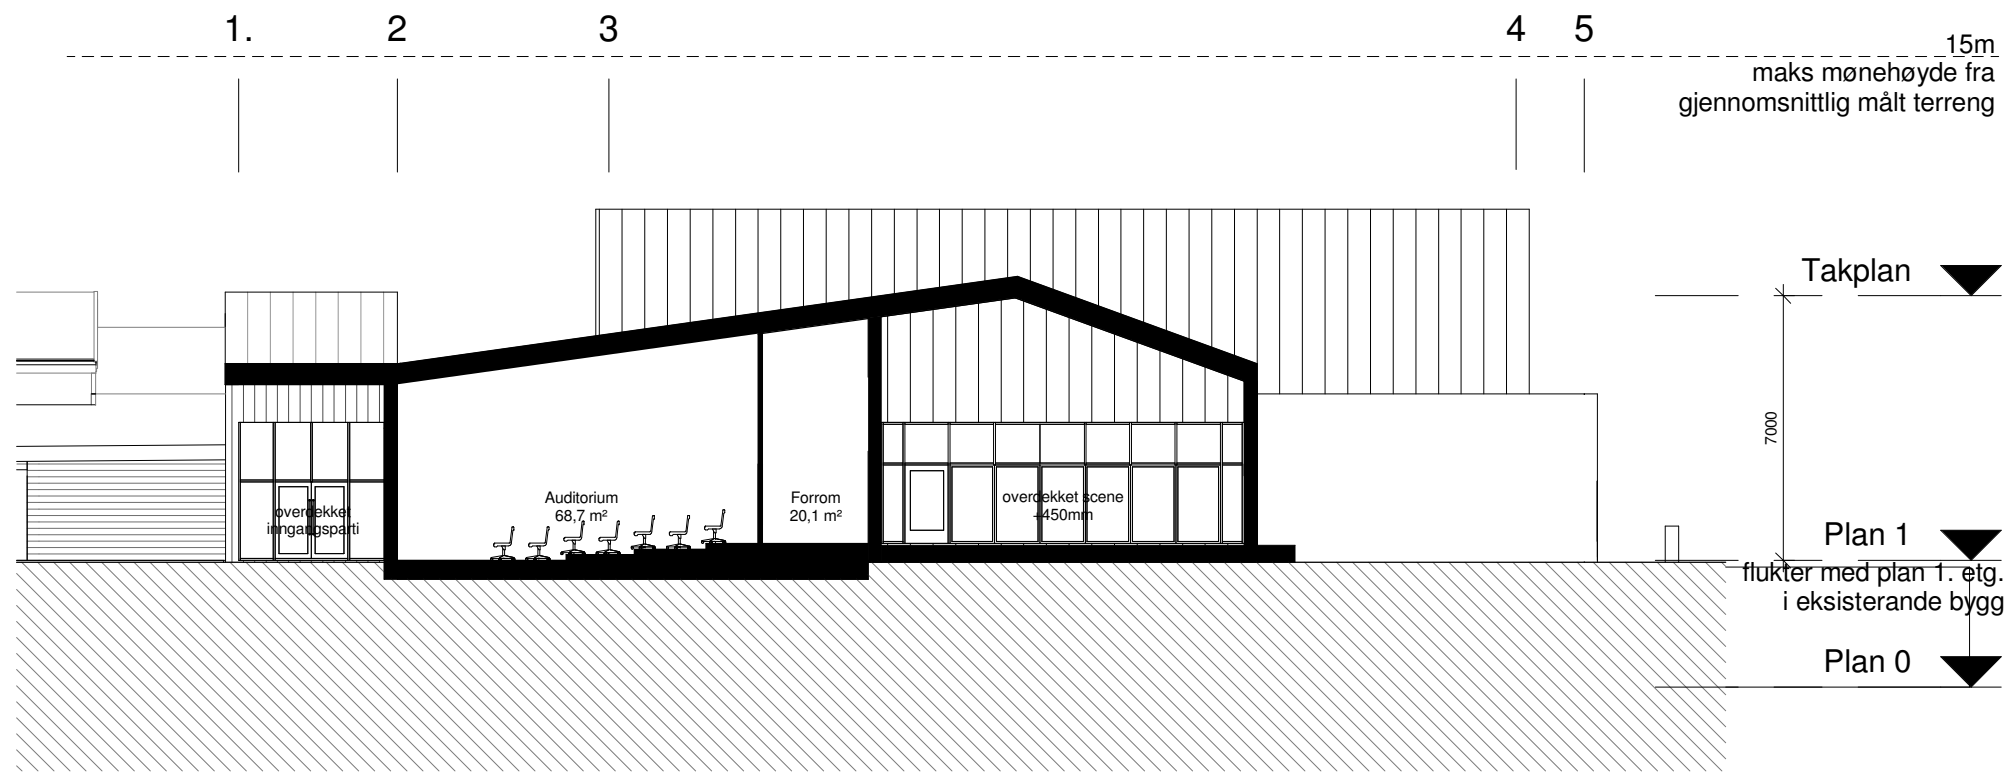


Snitt 2-2

D1	28-11-2014	For godkjenning hos oppdragsgiver	IMPE R	AGI	AGI
Revisjon	Dato	Beskrivelse	Tegnet	Kontrollert	Godkjent
<small>Dette dokumentet er utarbeidet av Norconsult AS som del av det oppdraget som fremgår nedenfor. Opphavsretten tilhører Norconsult AS. Dokumentet må bare benyttes til det formål som oppdragsavtalen beskriver, og må ikke kopieres eller gjøres tilgjengelig på annen måte eller i større utstrekning enn formålet tilsier.</small>					
Oppdragsgiver				Målestokk (gjelder for A3 format)	
Lindås kommune				1 : 200	
Leiknes Skule - Fleirbrukshall					
Alternativ 2 - Snitt 1-1, Snitt 2-2					
Skisseprosjekt 2014					
Norconsult	Oppdragsnummer	Tegningsnummer	D1		
	5014502	A-40-02-02			





Nord-øst

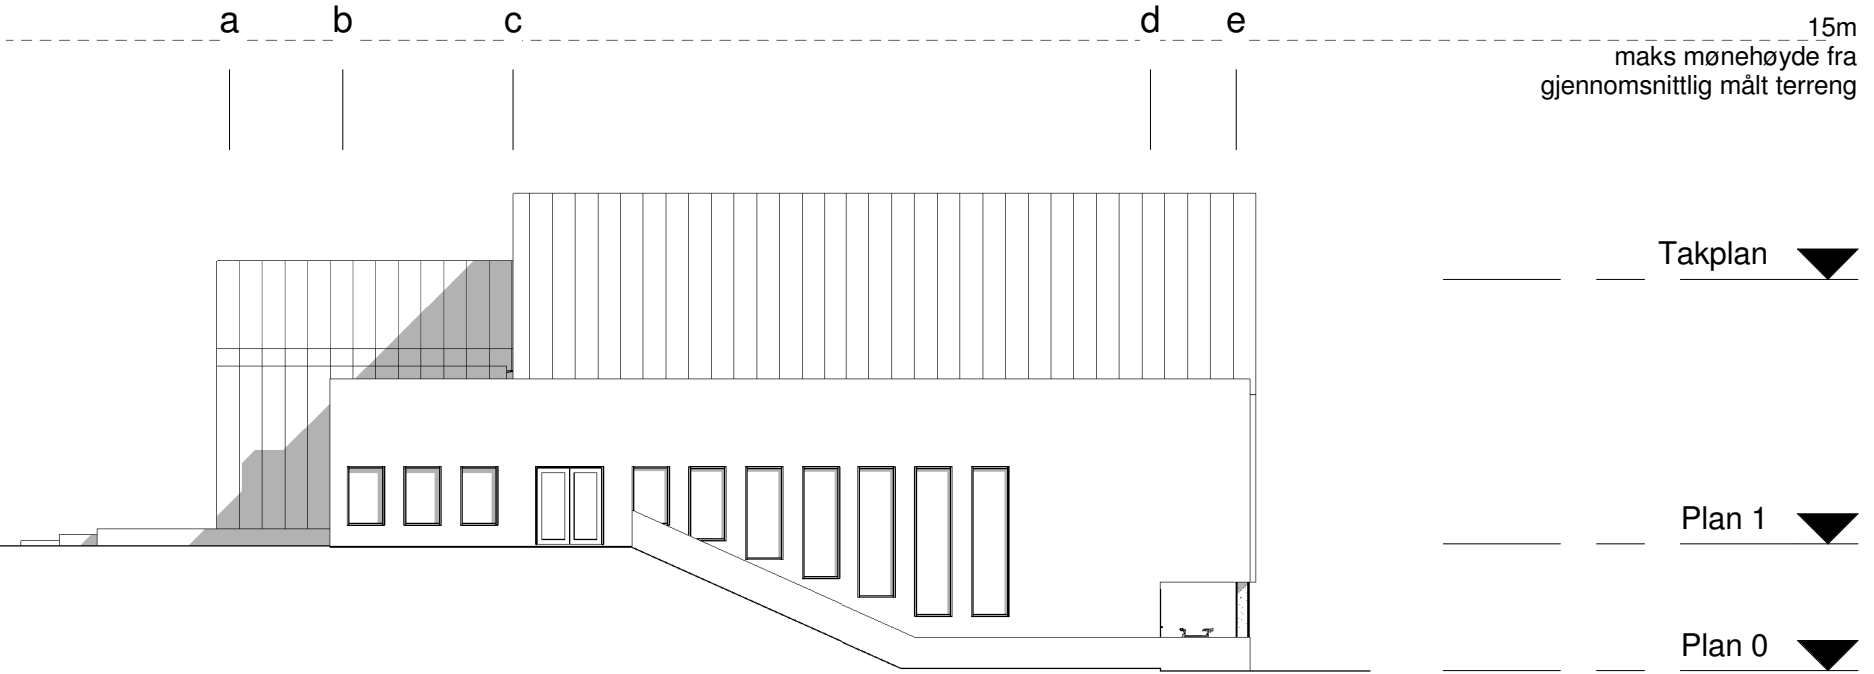




Sør-øst

D1	28-11-2014	For godkjenning hos oppdragsgiver	IMPE R	AGI	AGI
Revisjon	Dato	Beskrivelse	Tegnet	Kontrollert	Godkjent
<small>Dette dokumentet er utarbeidet av Norconsult AS som del av det oppdraget som fremgår nedenfor. Opphavsretten tilhører Norconsult AS. Dokumentet må bare benyttes til det formål som oppdragsavtalen beskriver, og må ikke kopieres eller gjøres tilgjengelig på annen måte eller i større utstrekning enn formålet tilsier.</small>					
Oppdragsgiver				Målestokk (gjelder for A3 format)	
Lindås kommune				1 : 200	
Leiknes Skule - Fleirbrukshall					
Alternativ 2 - Fasader 1					
Skisseprosjekt 2014					
Norconsult	Oppdragsnummer	Tegningsnummer			
	5014502	A-50-01-02	D1		

2014-12-17 08:54:06

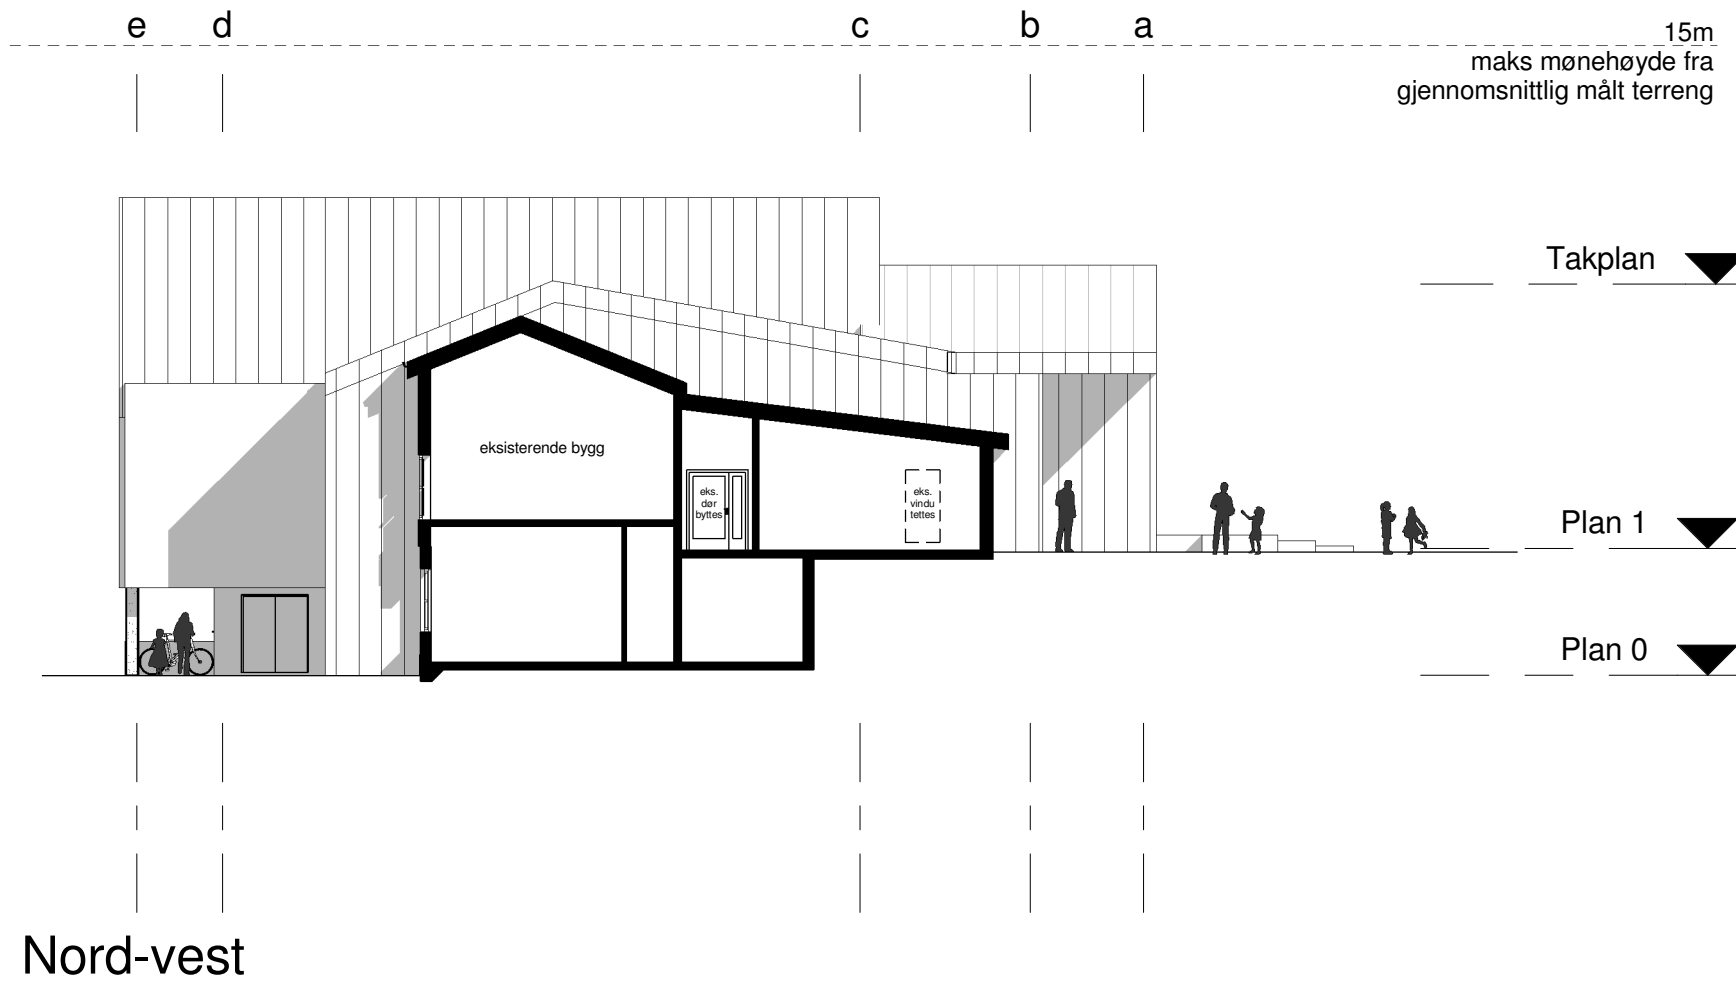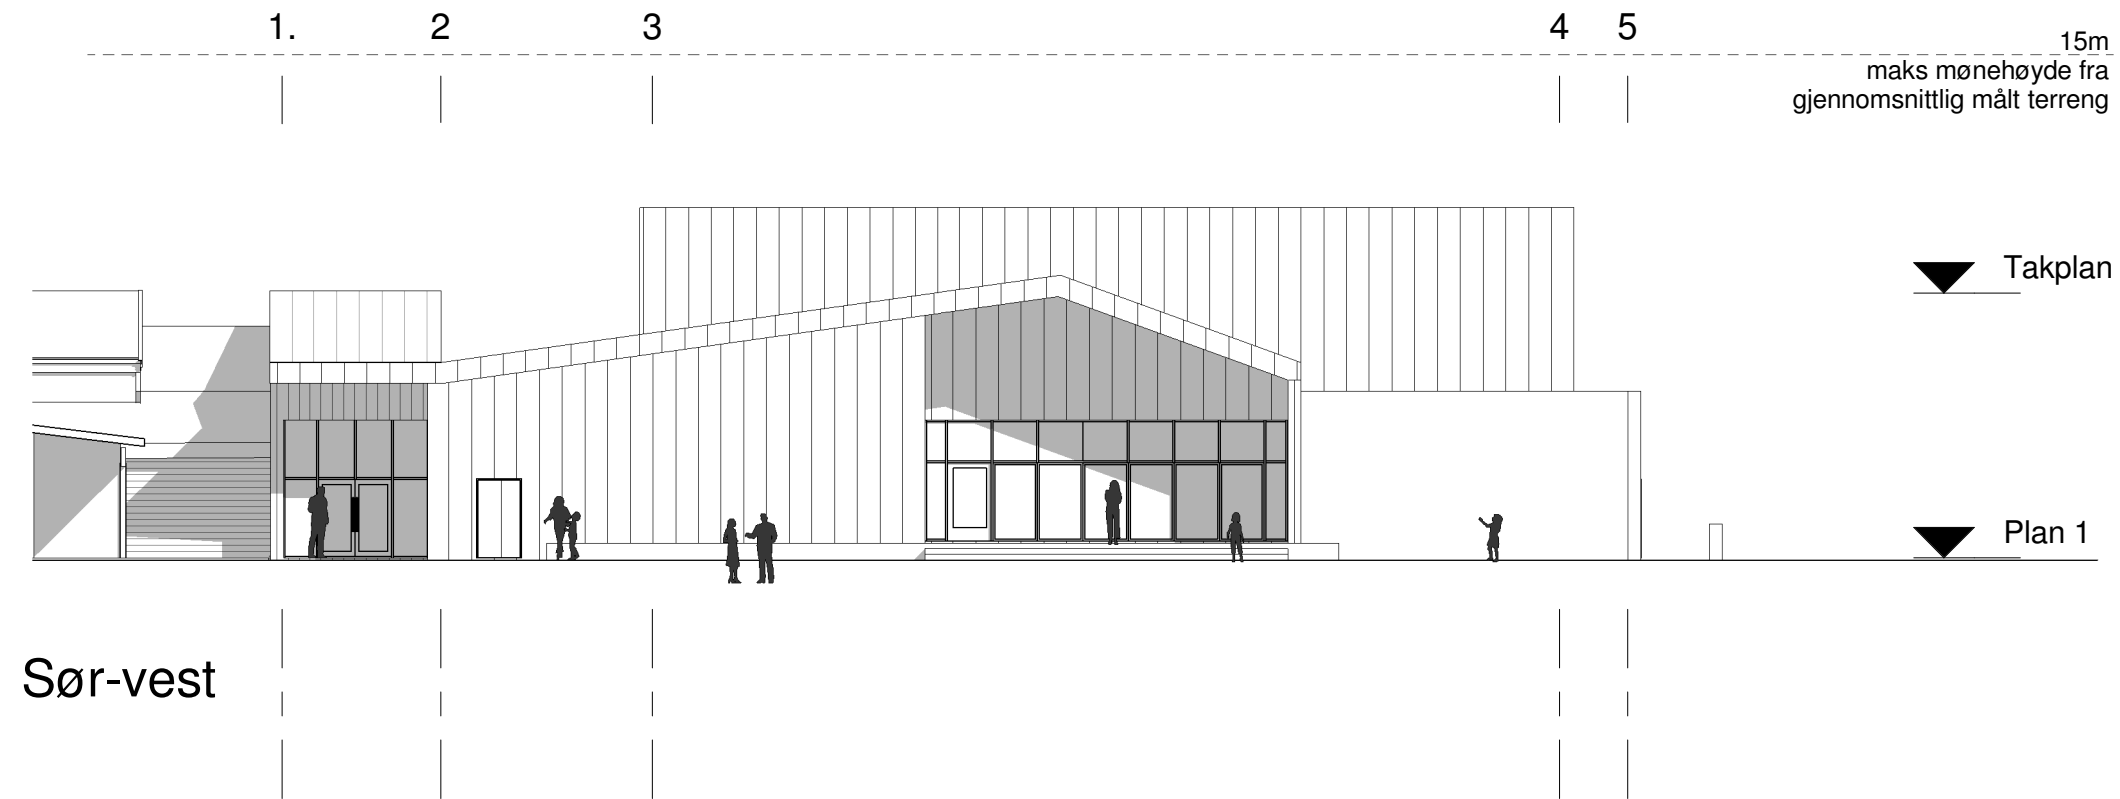

D1	28-11-2014	For godkjenning hos oppdragsgiver	IMPE R	AGI	AGI
Revisjon	Dato	Beskrivelse	Tegnet	Kontrollert	Godkjent
<small> Dette dokumentet er utarbeidet av Norconsult AS som del av det oppdraget som fremgår nedenfor. Opphavsretten tilhører Norconsult AS. Dokumentet må bare benyttes til det formål som oppdragsavtalen beskriver, og må ikke kopieres eller gjøres tilgjengelig på annen måte eller i større utstrekning enn formålet tilsier. </small>					
Oppdragsgiver				Målestokk (gjelder for A3 format)	
Lindås kommune				1 : 200	
Leiknes Skule - Fleirbrukshall					
Alternativ 2 - Fasader 2					
Skisseprosjekt 2014					
Norconsult	Oppdragsnummer	Tegningsnummer	D1		
	5014502	A-50-02-02			

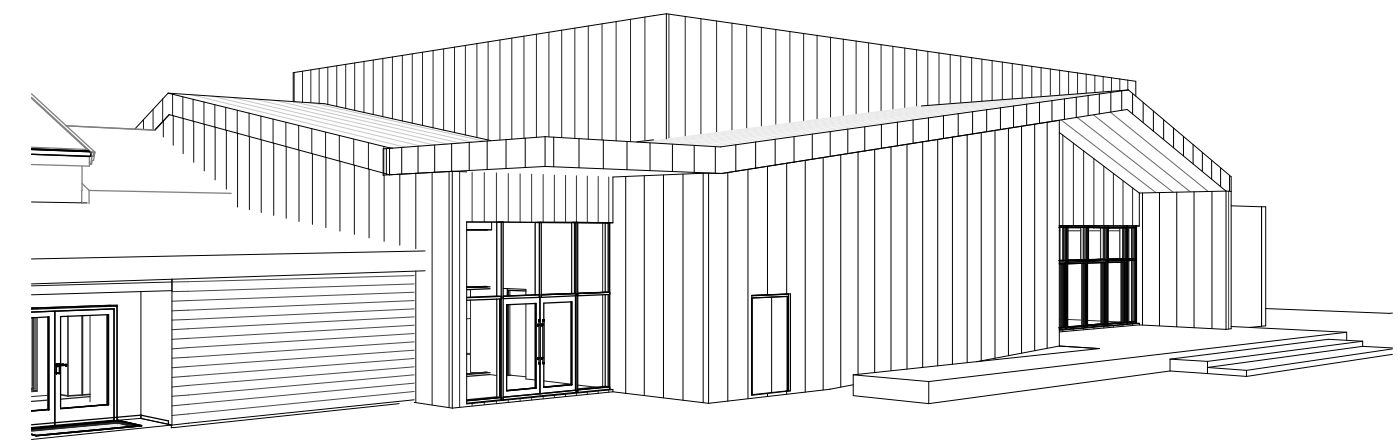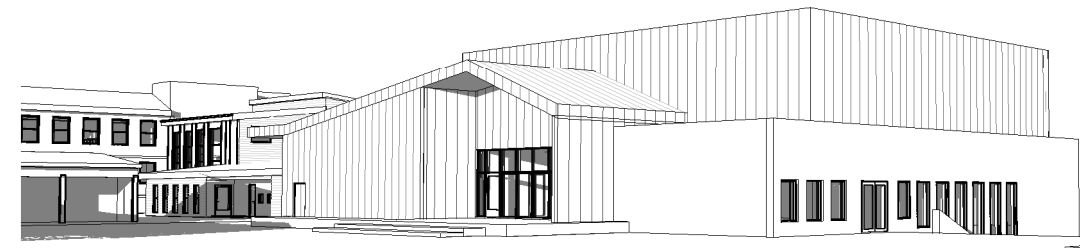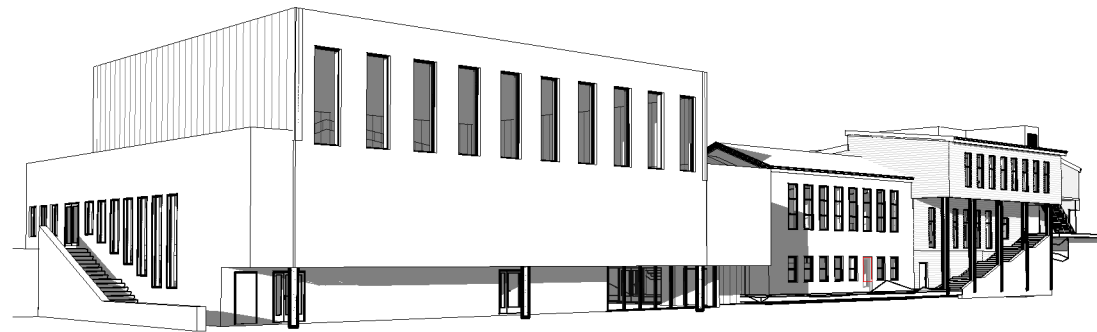

D1	28-11-20 14	For godkjenning hos oppdragsgiver	IMPE R	AGI	AGI
Revisjon	Dato	Beskrivelse	Tegnet	Kontrollert	Godkjent
<small> Dette dokumentet er utarbeidet av Norconsult AS som del av det oppdraget som fremgår nedenfor. Opphavsretten tilhører Norconsult AS. Dokumentet må bare benyttes til det formål som oppdragsavtalen beskriver, og må ikke kopieres eller gjøres tilgjengelig på annen måte eller i større utstrekning enn formålet tilsier. </small>					
Oppdragsgiver				Målestokk (gjelder for A3 format)	
Lindås kommune					
Leiknes Skule - Fleirbrukshall Alternativ 2 - Perspektiver					
Skisseprosjekt 2014					
Norconsult	Oppdragsnummer	Tegningsnummer	D1		
	5014502	A-90-01-02			