


PROFIL NR.	0	0	20	235	0	10	11	14
PROFIL HØYDE								
V.L. DIM/MAT	32 mm PE 100 S DR 11							
SP.V.L. DIM/MAT	110 mm PVC KL T							
FALL %	4.7	7.6						
OV.L. DIM/MAT								
FALL %								
KUMAVSTAND I M	4.5	19						
MÅLT PÅ PLAN								

TEGNFORKLARING

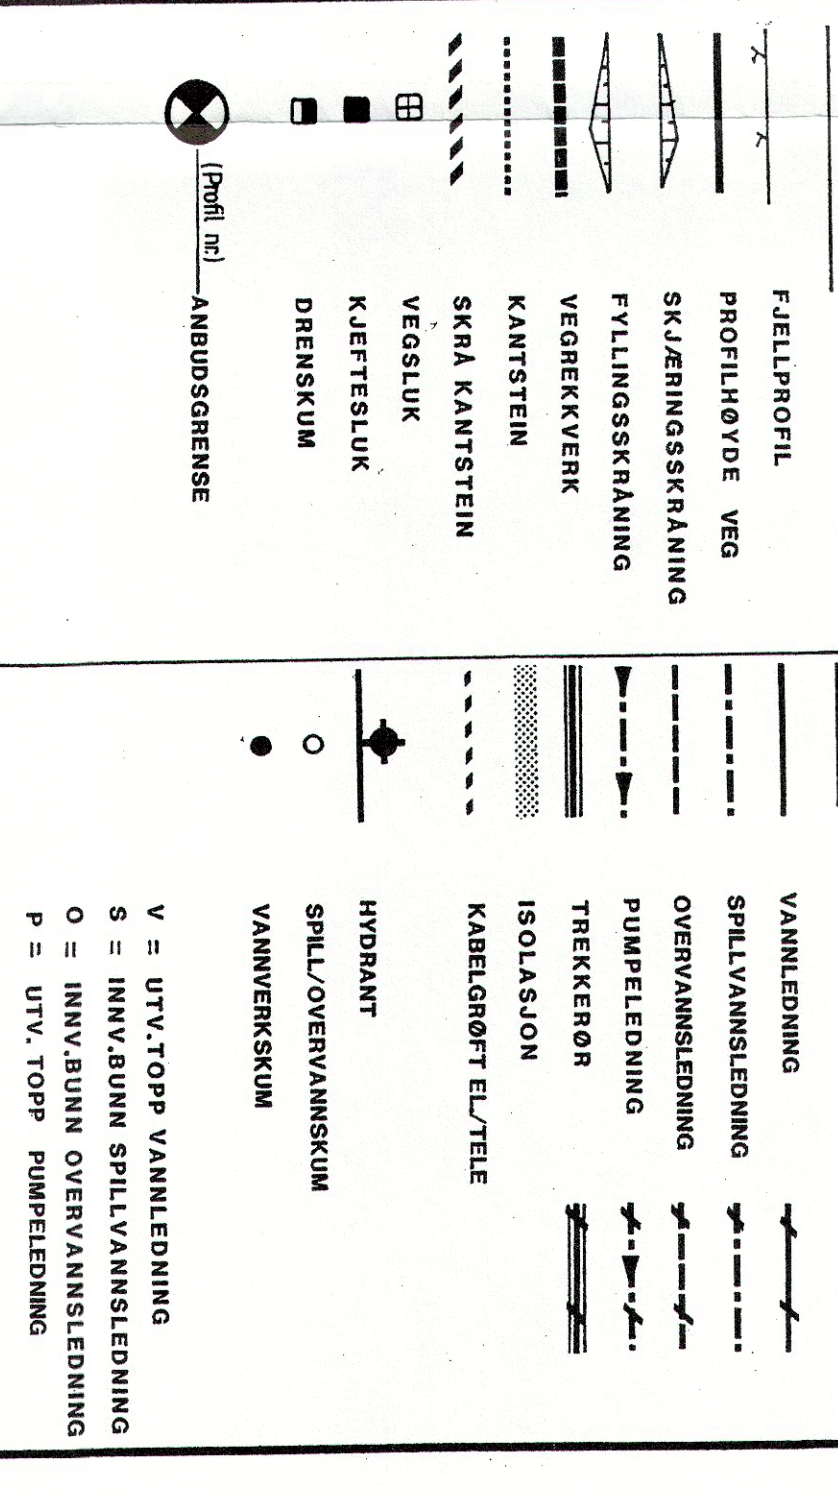

SOK SAM PRO KPR KUT	GODELETT FOR KARTRETT	NR.	ENDRINGERSAKSBEHANDLING	SIGN.	DATO

LINDAS TOMTESELSKAP A.S.
 BOLIGFELT HUNDVIN-TRINN 3
 Lengdeprofil VA anlegg K16/V5-K24 og K21-K22

DATE: 1.1.2011
 PROSJEKT: MAL
 I m/h m 1:100/1:500
 TEGN. NR. 130300-8

Ing. Stein Hallgren
 VA-planlegging AS
 Trankveien 4 - 5108 Hordvik - Telefon 55 19 10 01 - Telefax 55 19 14 10