

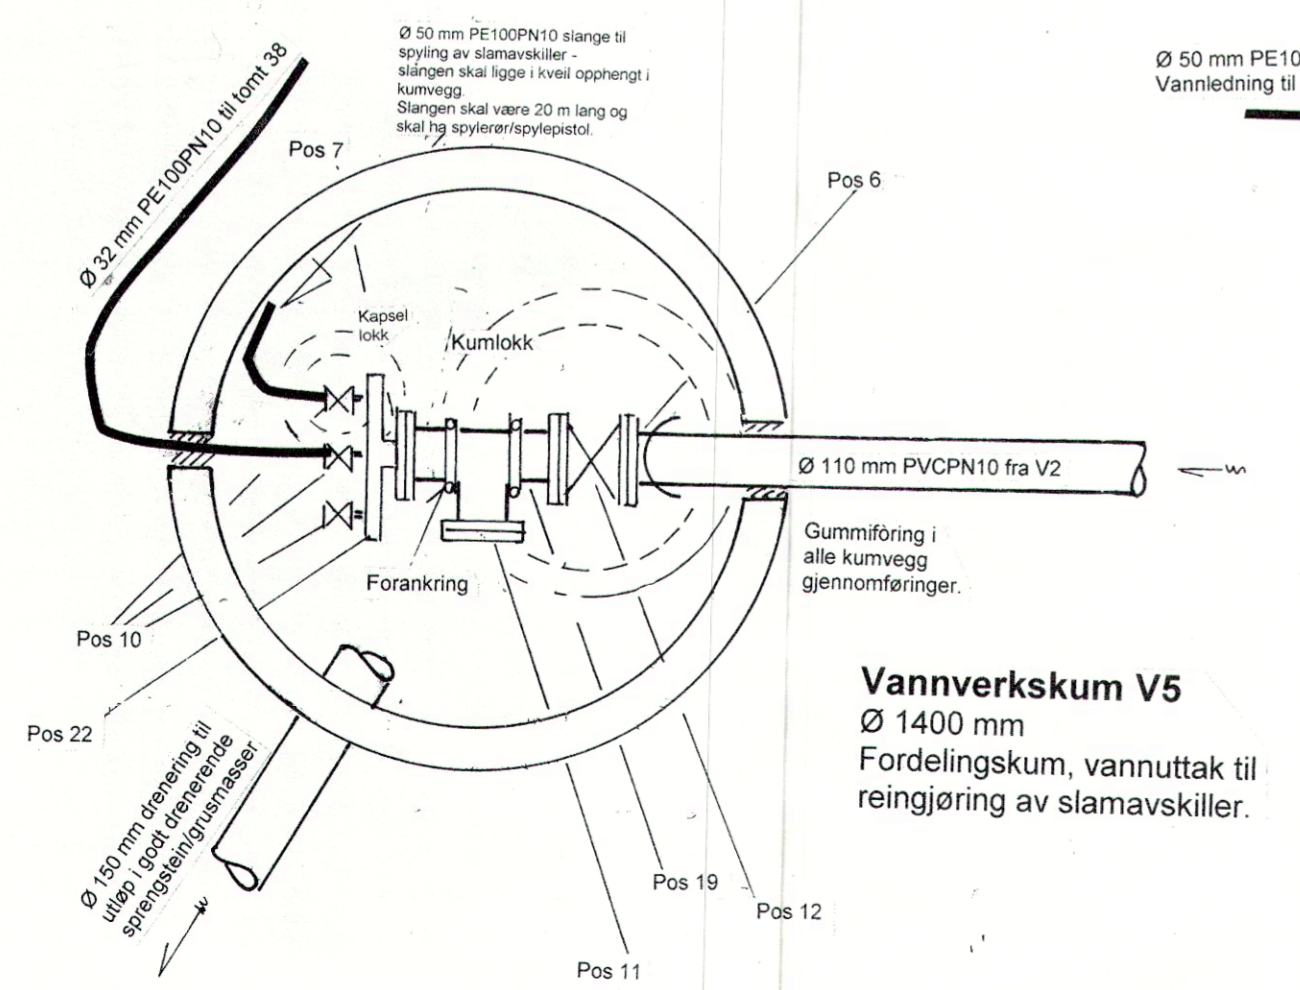


**Vannverkskum V3**  
 Ø 1600 mm  
 Brannvannsuttak, luftekum,  
 fordelingskum og uttak for renseplugg

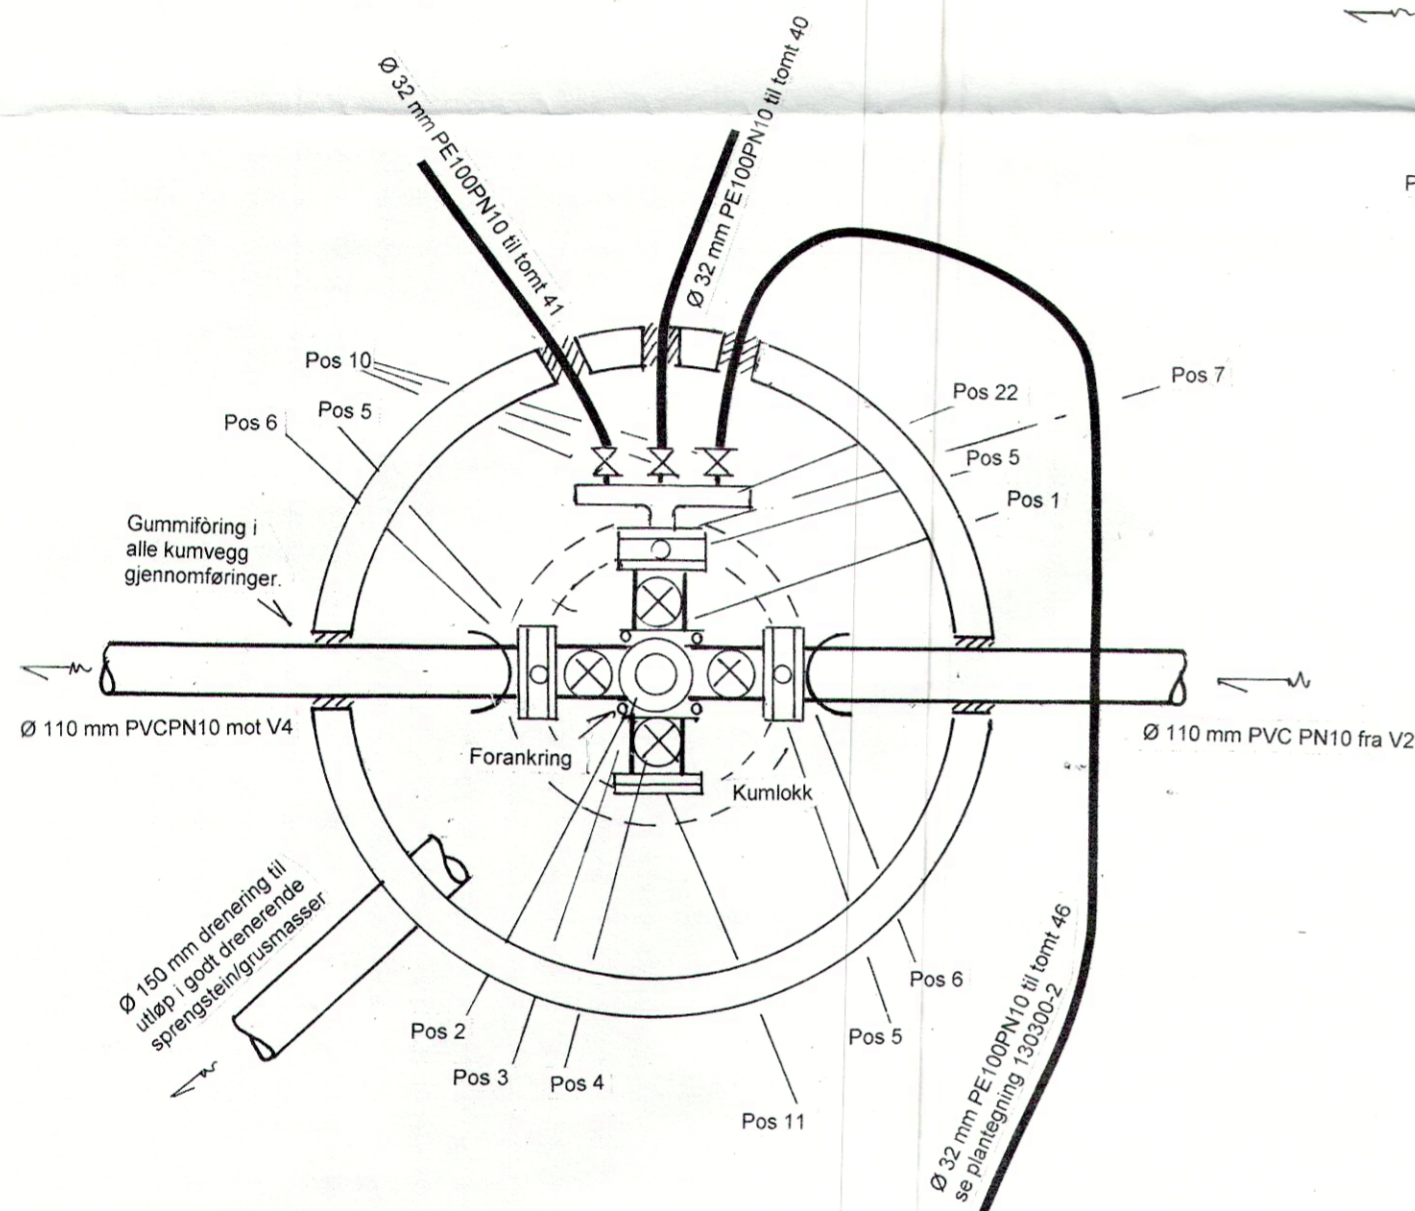


**Vannverkskum V5**  
 Ø 1400 mm  
 Fordelingskum, vannuttak til  
 reingjøring av slamavskiller.


**Vannverkskum V2**  
 Ø 1600 mm  
 Brannvannsuttak og fordelingskum

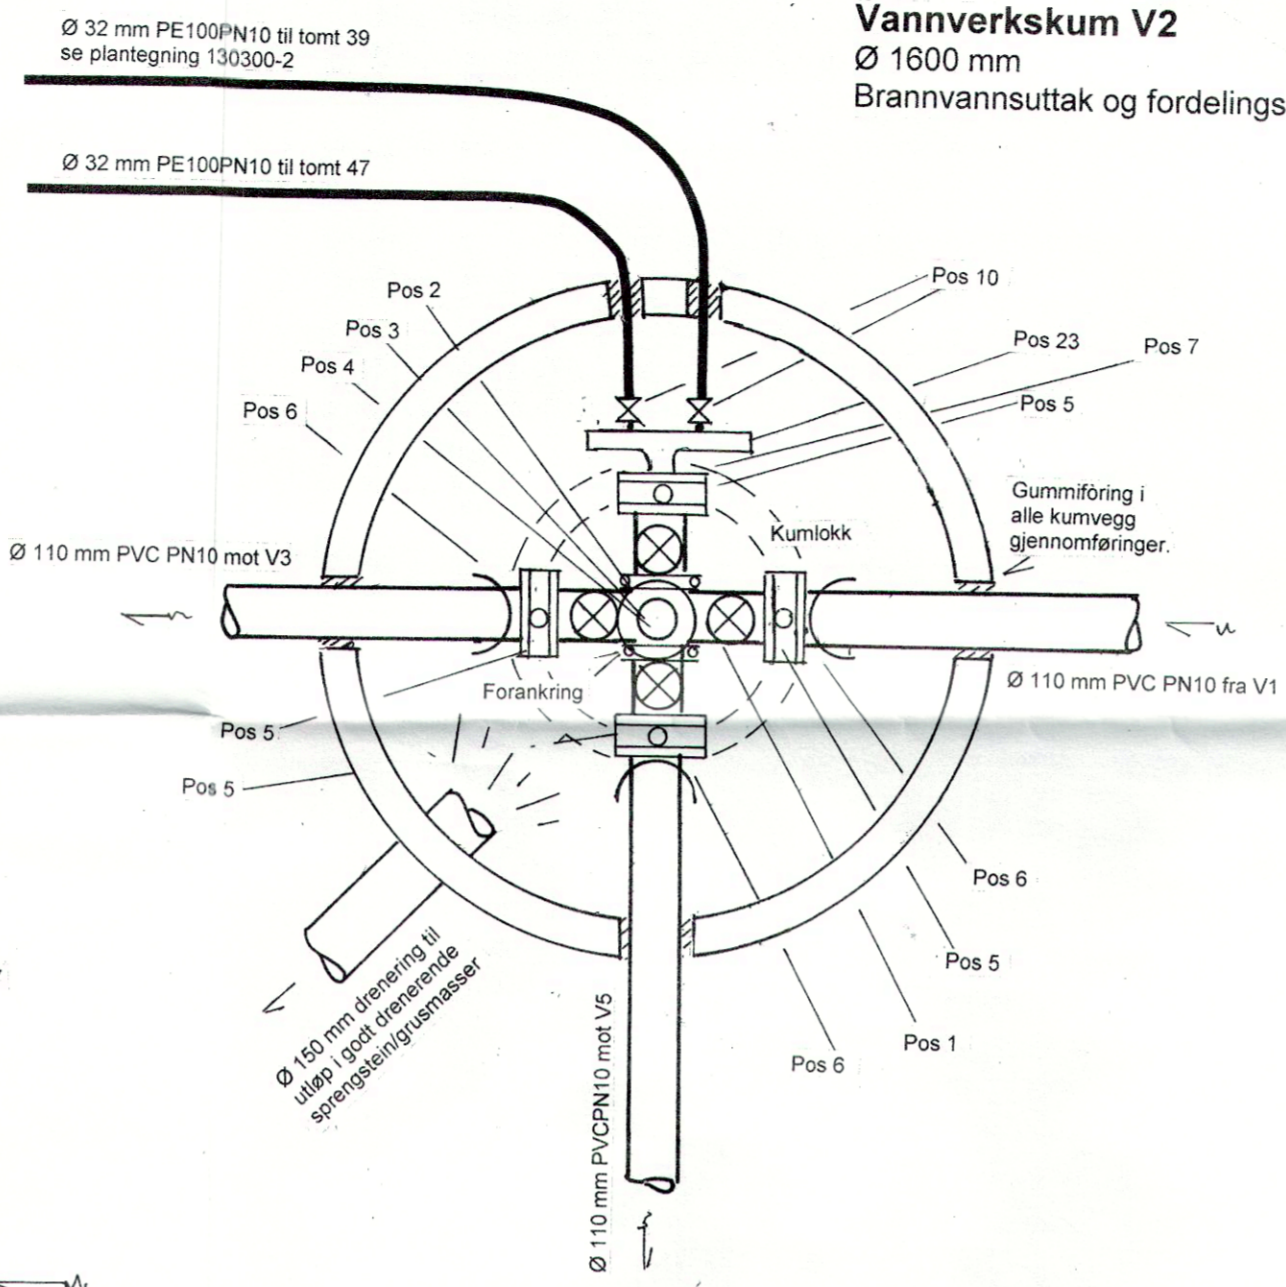

**Vannverkskum V4**  
 Ø 1600 mm  
 Fordelingskum, tilknytning p.stasjon.

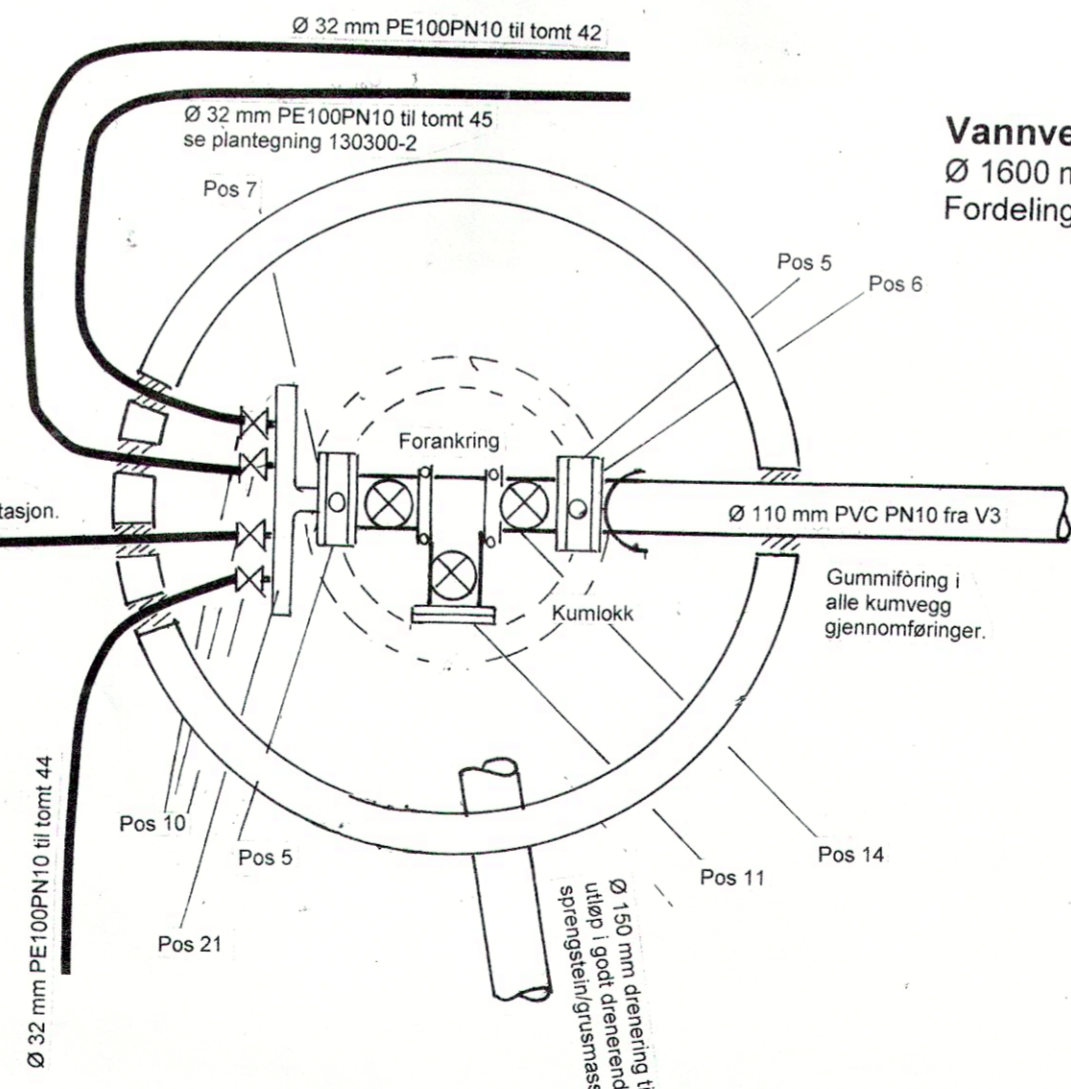

**Vannverkskum V1**  
 Ø 1400 mm  
 Tilknytning eks. vannledning  
 nytt brannvannsuttak

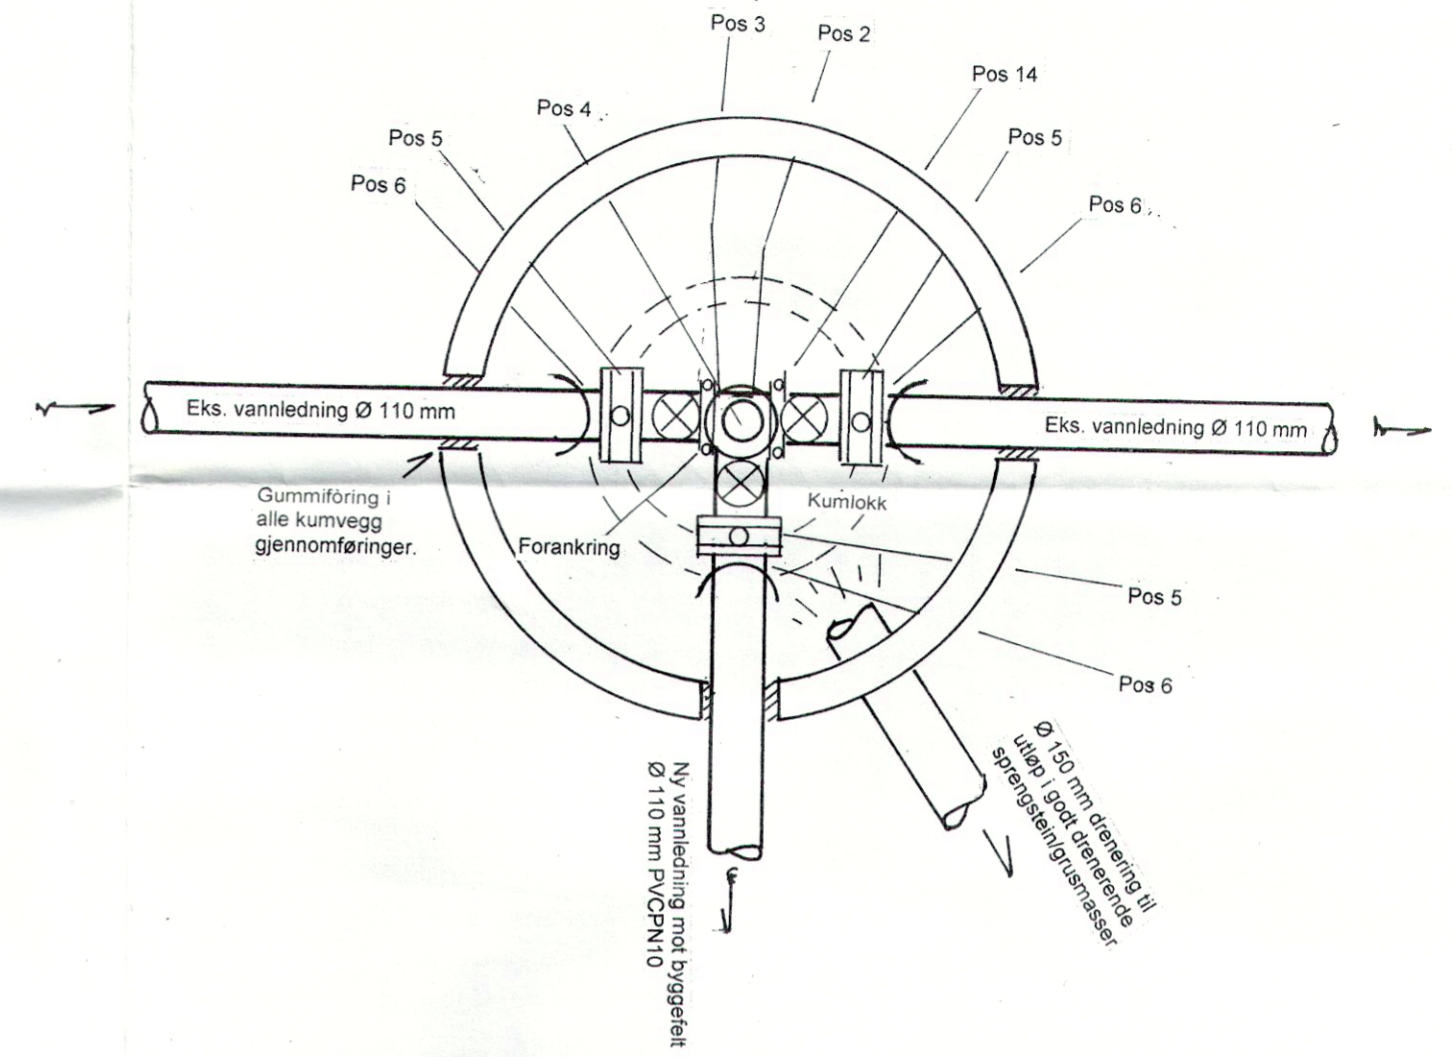

Pos	Del	Dim	Ant	Merknad/spesifikasjon
Pos 1		100	2	VENTIL-KRYSS m/BRANNVENTILAVSTIKKER
Pos 2		100	3	FLENSE-RØR LENGDE TILPASSER
Pos 3		100	3	SLUSEVENTIL m/RATT (under brannventil)
Pos 4			3	BRANNVENTIL
Pos 5		100	12	MELLOMRING m/2 1/2" AVSTIKK OG SERVICEVENTIL
Pos 6		100	10	FLENSEUFFE FOR PVC-RØR
Pos 7		100/50	4	BLINDFLENS, BORET FOR 50mm TILKNYTNING FOR VENTILBATTERI
Pos 10		32	12	STOPPEKRAN m/RATT INKL. FITTING
Pos 11		100	3	BLINDFLENS, UTТАK FOR RENSEPLUGG, ELLER VIDEREFORING
Pos 12		100	1	GLATTLØPS SLUSEVENTIL m/LABB OG KIOKS NØKKELE
Pos 14		100	2	VENTIL - T-RØR m/BRANNVENTILAVSTIKK
Pos 19		100	1	FLENSE-T-RØR
Pos 21		50	1	VENTILBATTERI FOR 4 TILKNYTNINGER, INKL. FITTING TIL BLINDFLENS
Pos 22		50	2	VENTILBATTERI FOR 3 TILKNYTNINGER, INKL. FITTING TIL BLINDFLENS
Pos 23		50	1	VENTILBATTERI FOR 2 TILKNYTNINGER, INKL. FITTING TIL BLINDFLENS

**POSISJONSLISTE**

NE! Alle rørdelere i duktilt støpejern trykk klasse PN10

Byggeledder kan avvike fra oppgitt størrelse, avhengig av leverandør mv.

Utsparinger i kumlokk utføres etter at rørrangementet er endelig fastlagt og plassering utmålt.



SOK SAM PRO KPR KUT	A NY OPPTJENING GRUNNET REDUSERT UTBYGGING	6.4.11
NR.	ENDRINGER/SAKSBEHANDLING	SIGN. DATO

**LINDÅS TOMTESELSKAP A.S.**  
 Boligfelt Hundvin, trinn 3

**ARRANGEMENT I VANNVERKSKUMMER V1, V2, V3, V4 OG V5.**

DATO 30.6.2010  
 PROS.J.L.  
 MÅL 1:20  
 TEGN. NR. 130300-6 A

**Ing. Stein Hallgren**  
 VVA-planlegging as  
 Tjuvikveien 4 - 5108 Hordvik - Telefon 55 19 10 01 - Telefax 55 19 14 10