

- Målte Grenser
- Registrerte Grenser
- Udefinert grenser
- - - Terenngmålte grense
- + Konstruert grensepunkt
- Bolig
- Bustad m/leilighet
- Våningshus
- Storre bustader
- Hytte/feriehuis
- Garasje/tuhus
- Industrilager
- Andre bygg



Lindås kommune  
Geodata avdeling




Date: 2016.03.03  
Sign: liei

Gnr 188 bnr 770

Målestokk  
1:1000

Beliggenhet og høyder må oppfattes som orienterende.

20

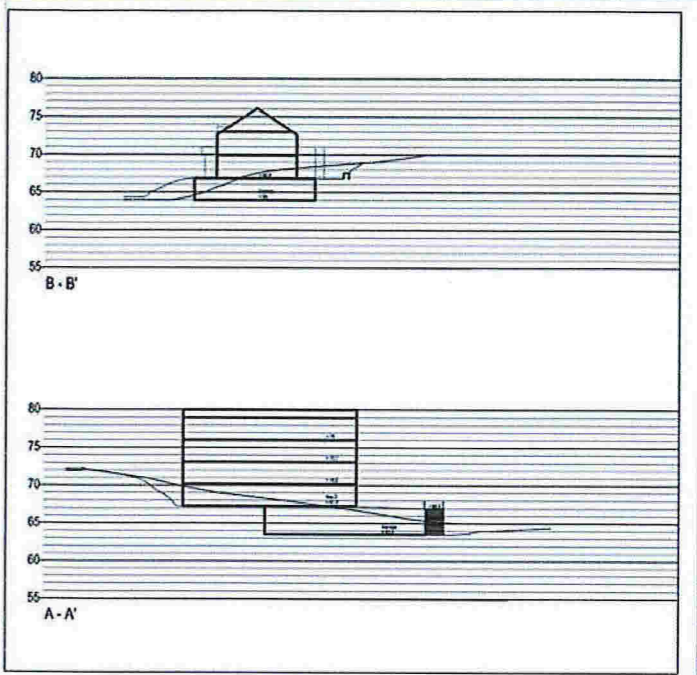

**TEGNFORKLARING**

	EKS/NYE KOTER
	EKS. VEGETASJON
	NYE TRER
	BUSKER
	VEGETASJON
	SKJERING
	GRESS
	BELEGG
	PRIVAT UTEAREAL
	ASFALT
	SAND
	BEKK
	NATURSTENSMUR
	BENK OG BORD
	KAMPESTEIN
	LEKEAPPARAT
	STI

A	REV. GÅNGVEIER FRA HUS 2 O 3 TIL FELLESAREALET I MIDTEN AV OMRÅDET	20.08.2015	5.96 L
<b>BOLIGER KNARVIK AUST - B6 og B7</b>			
Landskapsplan			
Skala	1:1000	PROJEKT NR	2095
Blad nr	5.96 L	BYGNING	8000
Arkitekt	W B	REVISJON	A
Dato	02.11.2012		
Navn	2095_utmhus.dwg		