



Vedlegg E-1

Skisse av ny parkeringsplass  
Gnr./bnr 212/51, Lindås, Eikangerväg

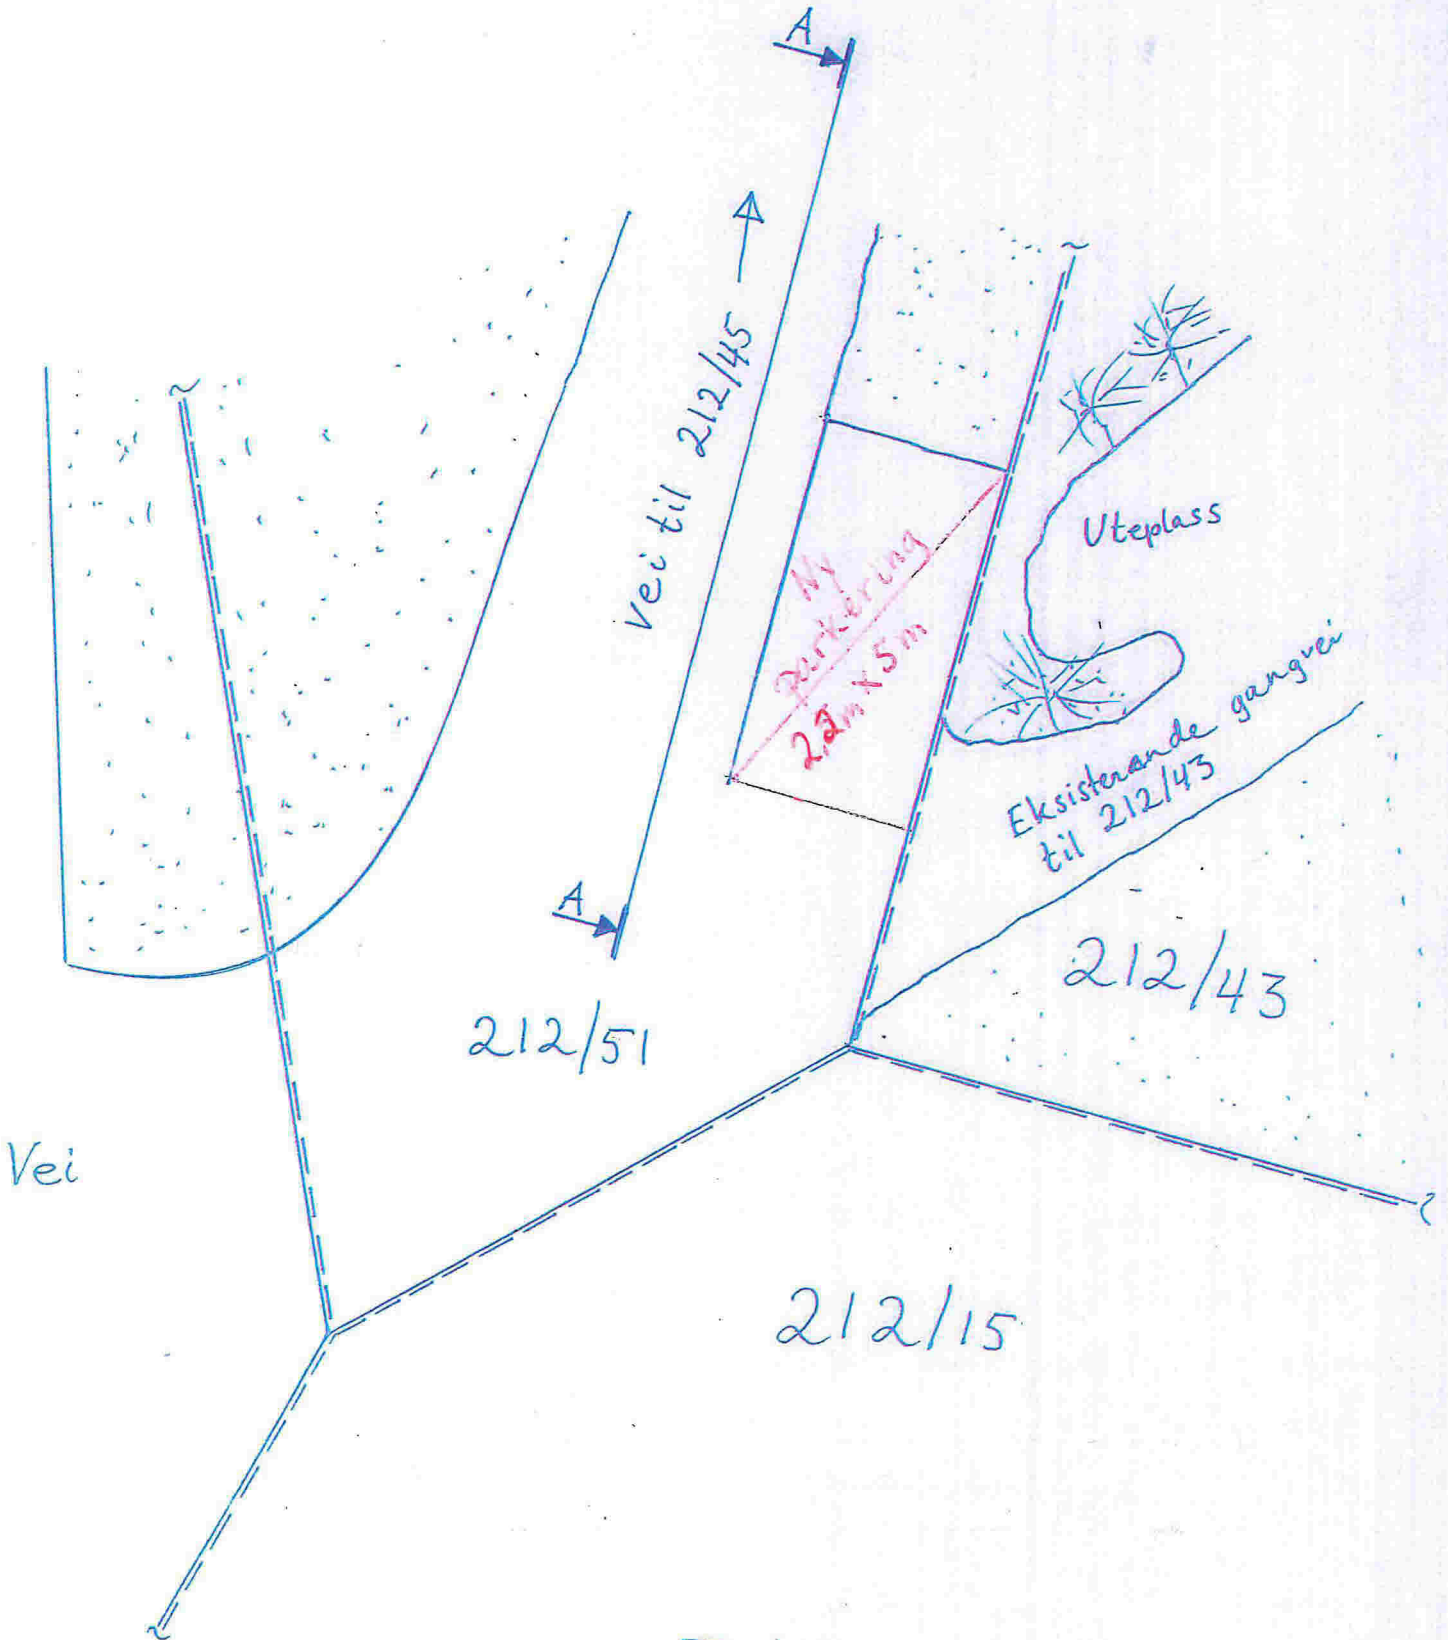

==== = Tomtegrenser  
Målestokk ~ 1:100

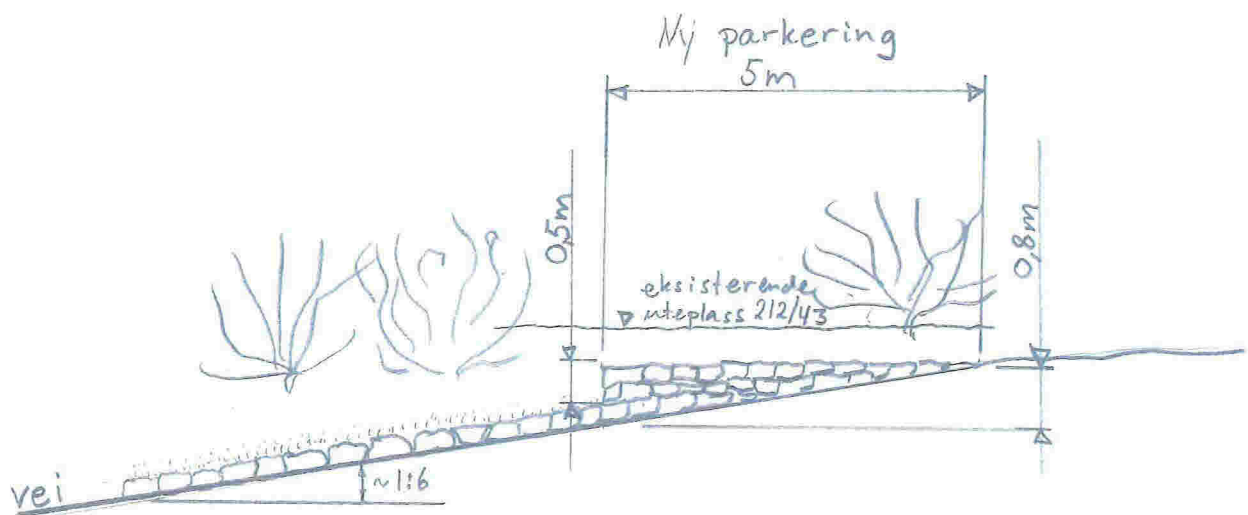

Snitt A-A - Hering av terreng for ny parkeringsplass

Målestokk 1:100

Gnr/bnr. 212/51, Lindås, Eikangervåg

Parkering heves 0,5m over bakkenivå i ene ende,  
tilsvarende 0,8m over vei.