


All rights reserved. Passing on and copying of this document, use and communication of its contents not permitted without written authorization.

Jordingsmuffe

I - Ø110  
lufting over tak

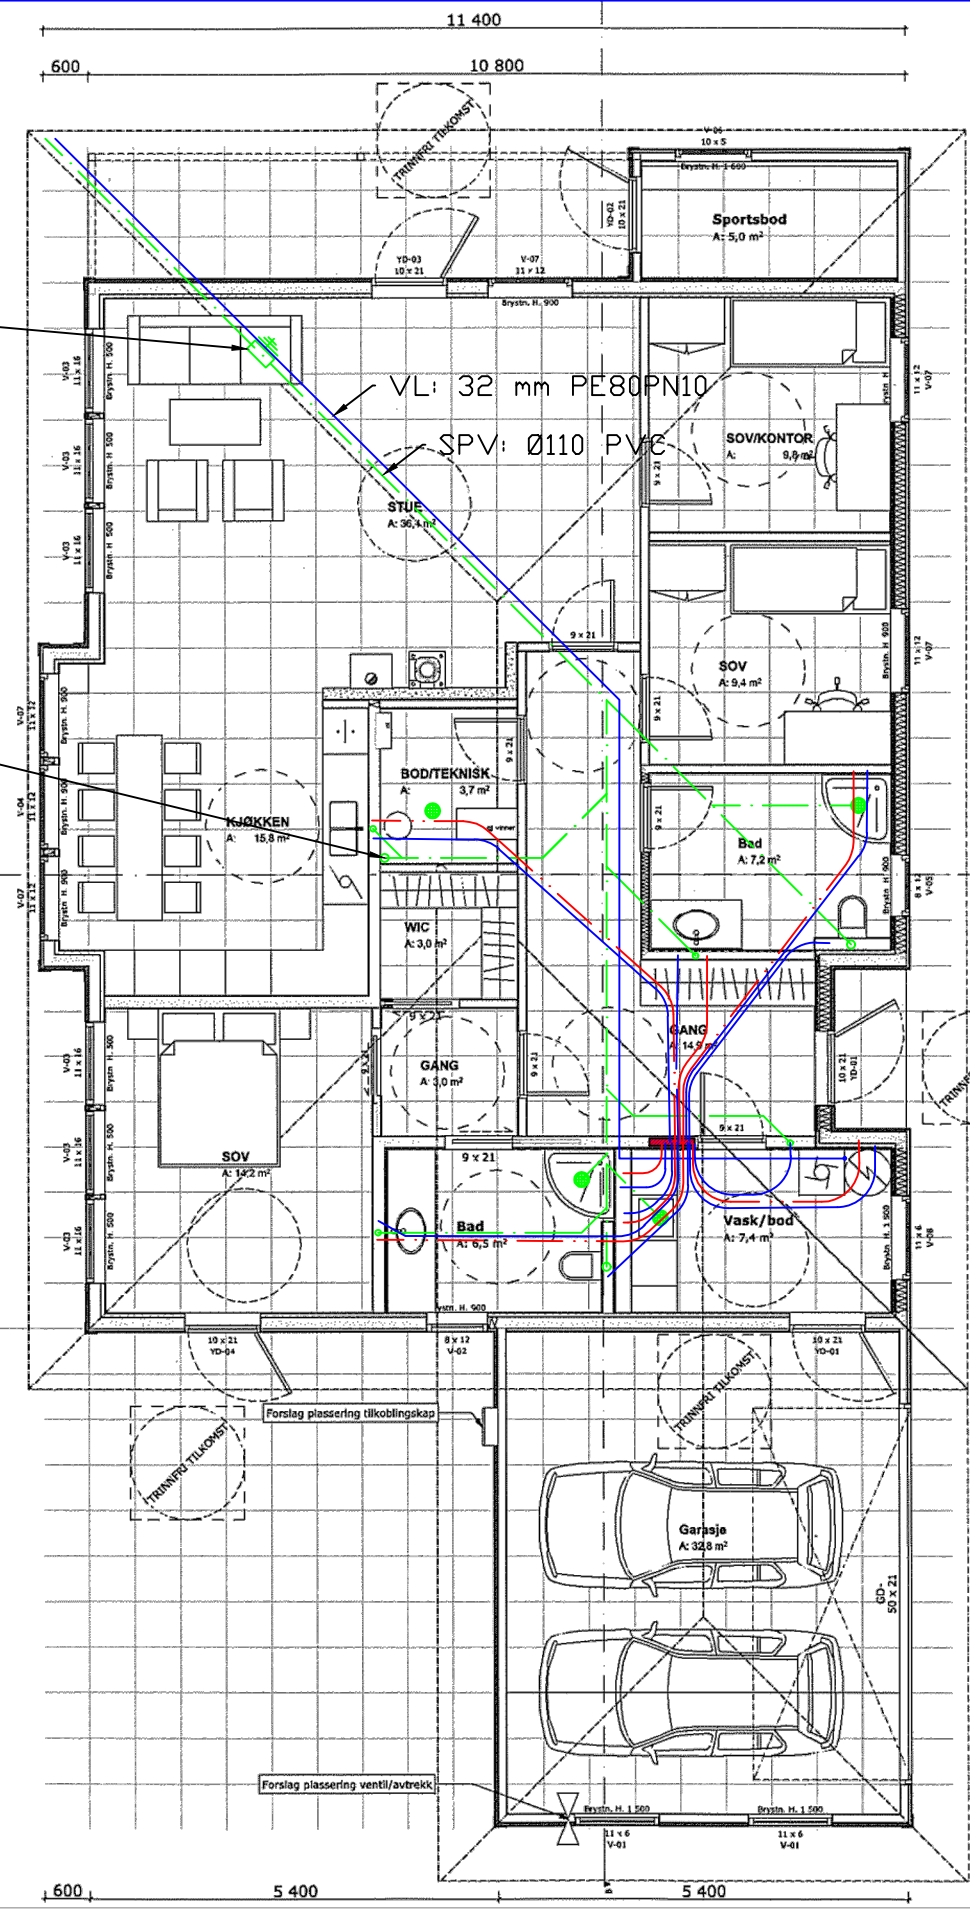

**MERKNADER:**

**Forbehold:** Det tas forbehold om mulig nedføret himling pga tekniske føringer. Arealer er beregnet ut fra tegning og er oppgitt i hht. NS3940. Tekniske forhold i bygningsmessig utførelse kan påvirke arealer i mindre grad.

**NB!** For boliger med forbruk >15000kWh/år må varmebehovet dekkes i tillegg av alternative fornybare energikilder (for eksempel ekstra pipe/ovn, solfanger, varmepumpe eller lignende).

Sikkerhetsglass leveres ihht. Plan og bygningsloven og glassbransjens anbefalinger.

Index	Dato	Beskrivelse	Sign	Kontr.
D	04.04.16	Revideringer iht mail 31.03.16	LEH	
C	30.03.16	Revideringer iht mail 17.03.16	LEH	
B	29.03.16	Fjernet vindu i stue	LEH	
A	LEH	Div Vindus forandringer	LEH	

Oppvarmet BRA: 141,4 m <sup>2</sup>	BYA: 196,1 m <sup>2</sup>	VOLUM: 339,36 m <sup>3</sup>	ENERGIMERKE 
Oppvarmet BRA + Garasje + Bod: 141,4 m <sup>2</sup> + 32,8 m <sup>2</sup> + 5 m <sup>2</sup>		BRA TOTALT: 179,2 m <sup>2</sup>	

BYGGKommUNE: Lindås	GNR/BNR: 212/129	POSTNR: 5010	POSTSTED: Lindås
ADRESSE: Eikangervåg			MOH: LEH

TEGNET AV: LEH	KONTROLLERT AV: -	DATO: 05.04.2016	FORMAT: A3
-------------------	----------------------	---------------------	---------------

PROSJEKT: Heia revidert	PROSJEKTNR.: 15-0776
TEGNINGEN VISER: Plan H01	TEGNING NR.: ARK-2-1-01
STATUS: Byggemelding	MÅLESTOKK: 1:100

TILTAKSHAVER:  
**Norgehus Hindenes Hus AS**

BYGGEFIRMA:

Oppdrag: Ny enebolig	Oppdrags nr.: 100092	Målestokk: A3 1:50
Oppdragsnavn: Hindenes Hus	Dato: 15.04.2016	
Gbnr 212/129 - Lindås Kommune Mykingvegen, 5913 Eikangervåg Lindås Rør & Sanitær AS		
Tegnet av: H.M.Nævdal		Godkjent av: [Signature]
Tegningsnr.: VVS 01		Rev. nr.: 00
Filer: drawing1.dwg		