




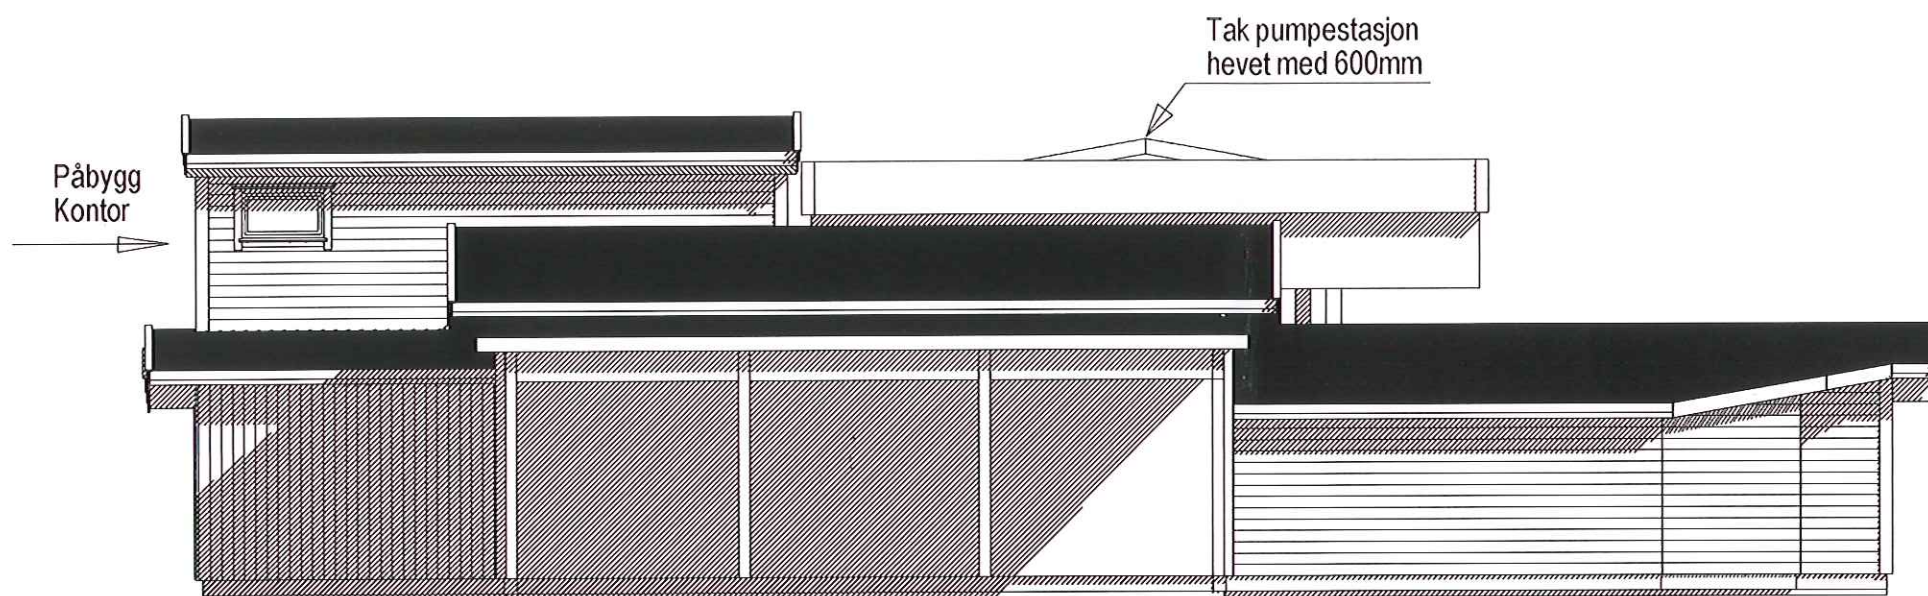

Fasade SØR

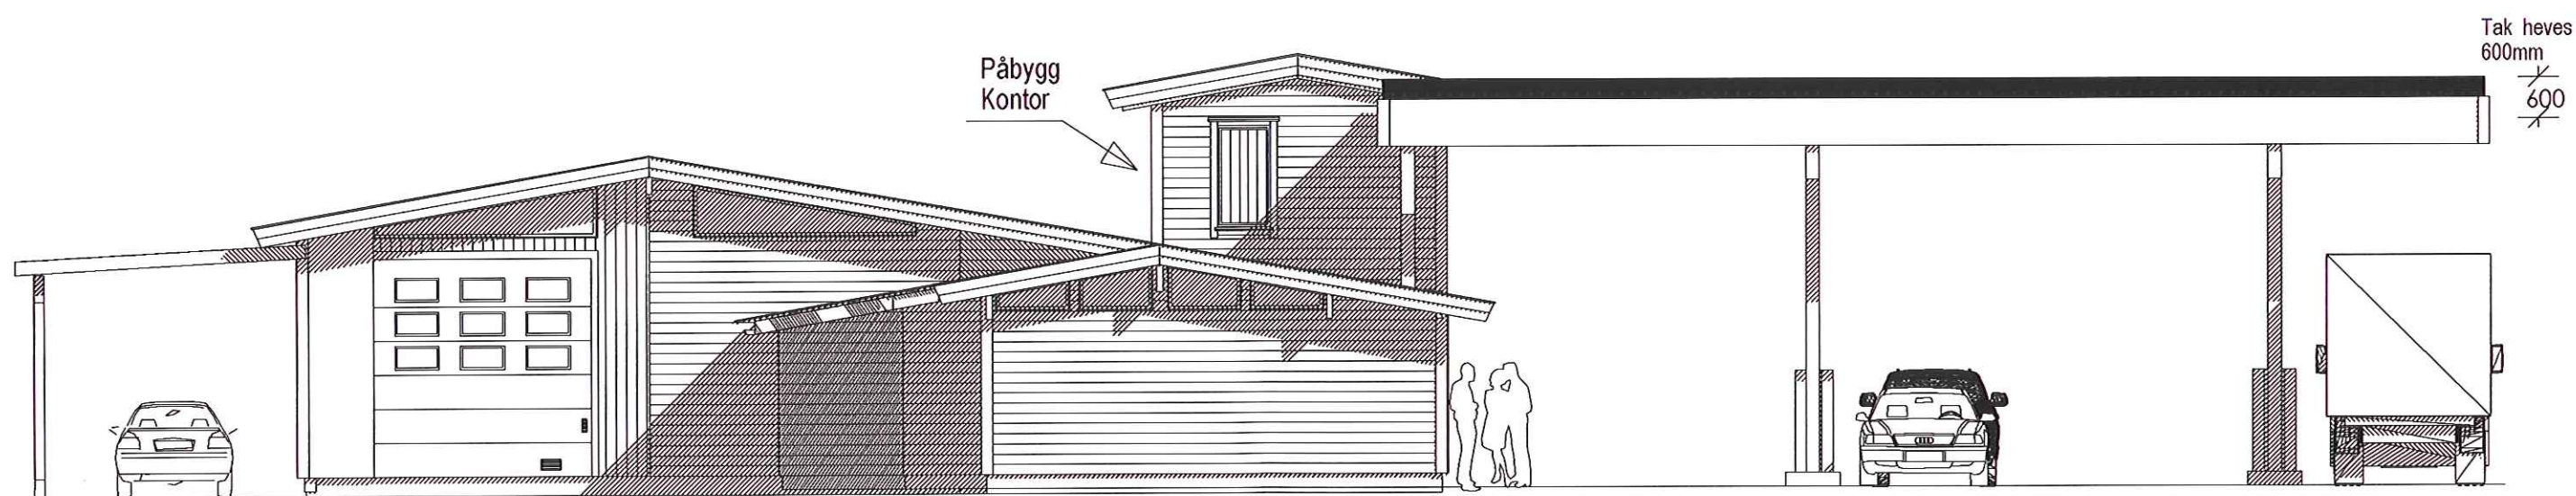

Fasade Øst

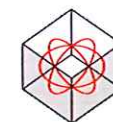

DDS-CAD

© Tegningen er beskyttet i.h.t. lov om opphavsrett.

Tiltakshaver: Gabben Bensinstasjon as

Byggeplass: Kyrkjevegen 7 5911 Alversund

Kommune: Lindås

Gnr: Bnr: Mål: 1 : 100

Fasader


Dato:

Tegn:


Prosjekt nr.:

Tegn nr. 502


Gabben

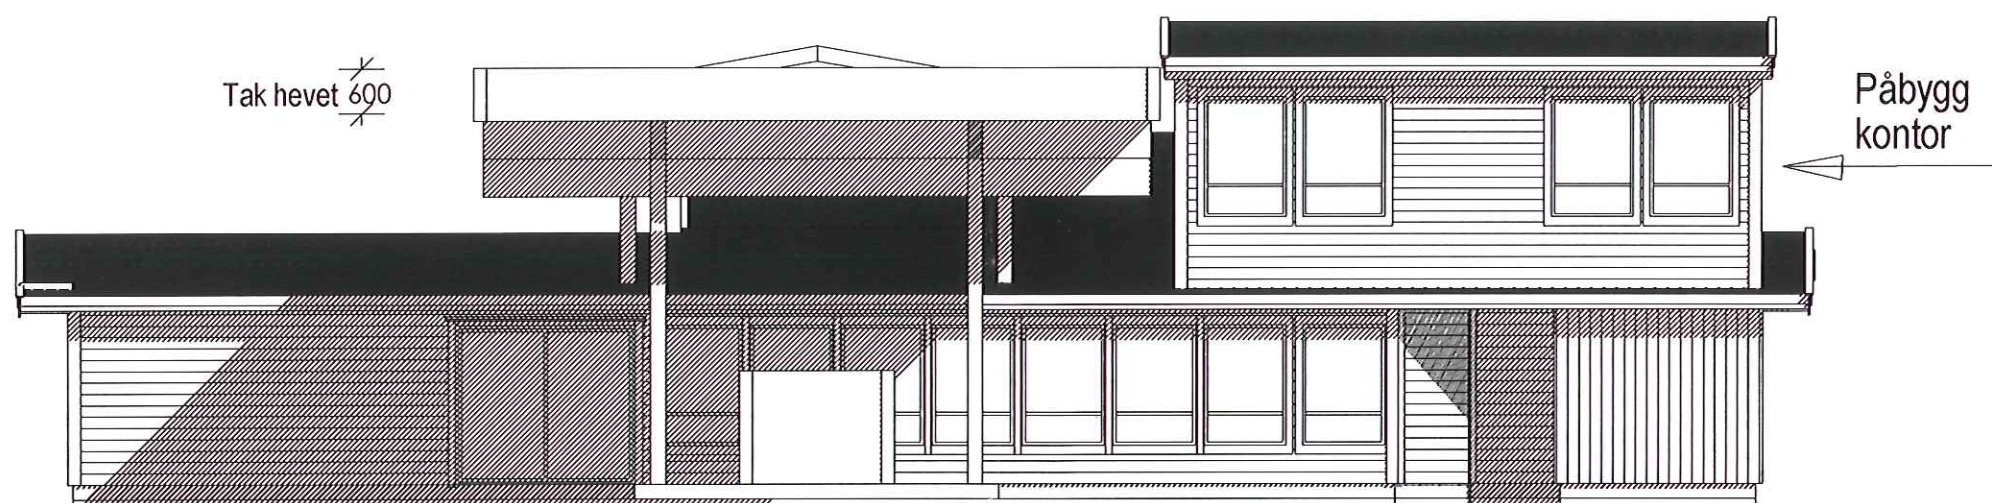

Fasade Nord

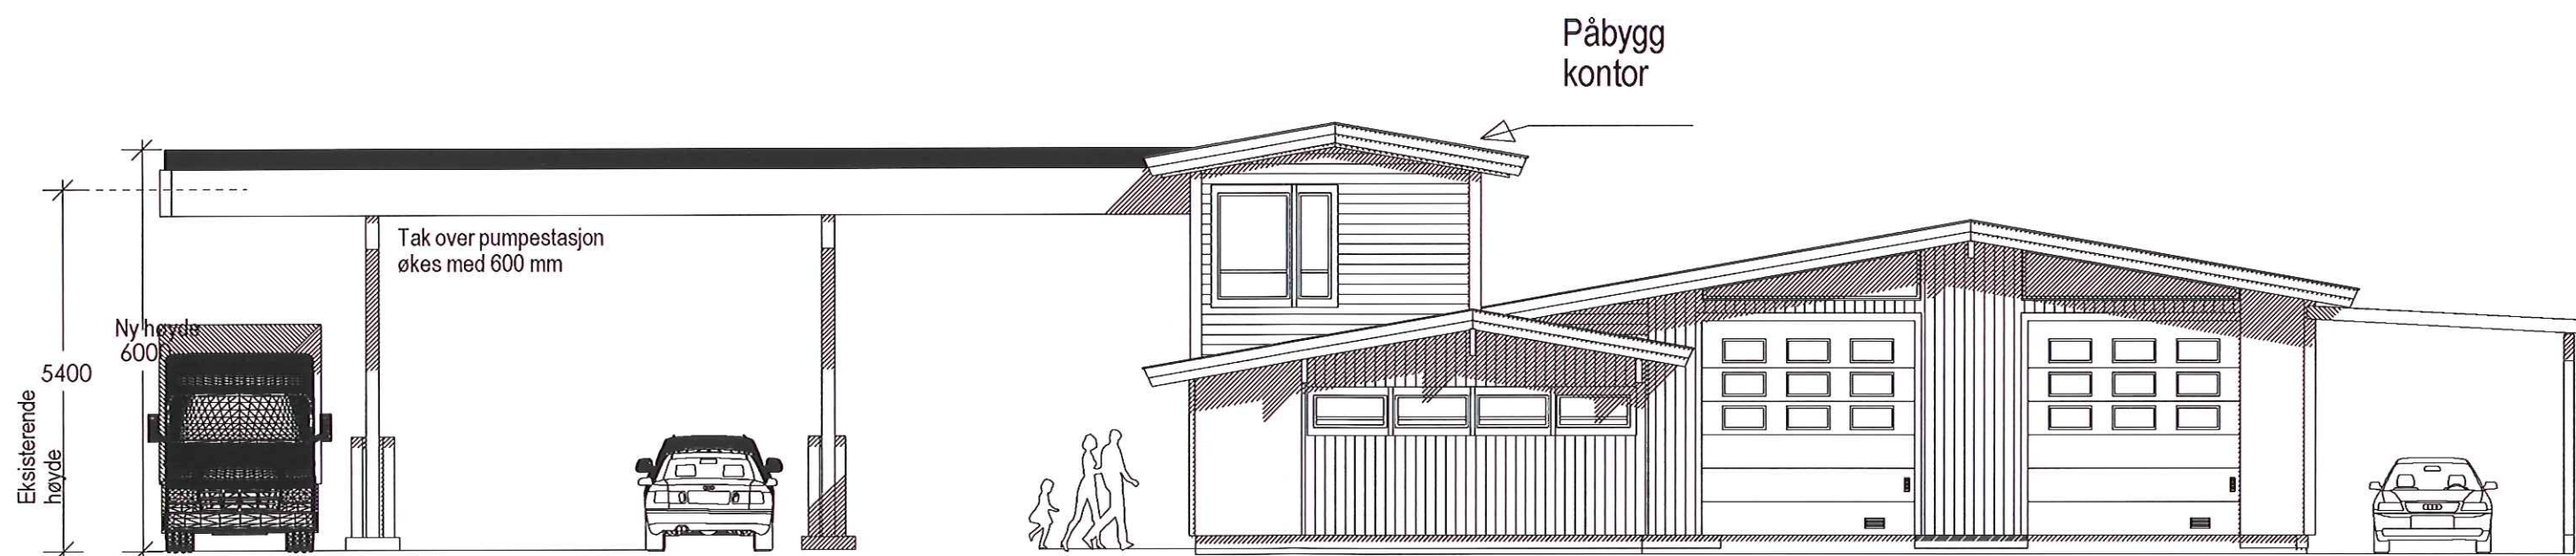

Fasade Vest

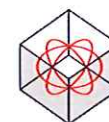

DDS-CAD

© Tegningen er beskyttet iht lov om opphavsrett

DATA DESIGN SYSTEM
ENERGY DESIGN COOPERATIVE

Tiltakshaver: Gabben Bensinstasjon as

Byggeplass: Kyrkjevegen 7 5911 Alversund

Kommune: Lindås

Gnr: Bnr: Mål: 1 : 100

Dato: 12.12.2015

Tegn: GEO

Prosjekt nr.:

Tegn.nr.: 503

Gabben

