
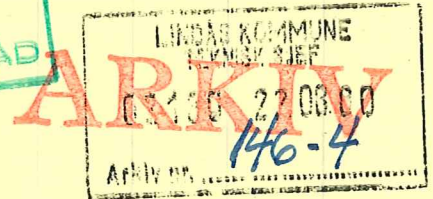


GJENPART AV NABOVARSEL
med kvittering
(Vedlegges søknaden)

LINDÅS KOMMUNE
Byggesaksavdeleingen

5100 ISDALSTØ

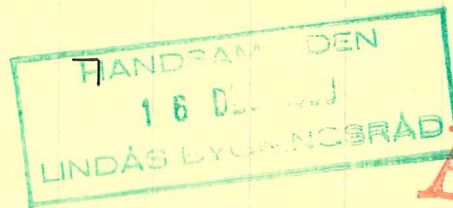

Alle naboer og gjenboere (jfr. spesifikasjon på baksiden) har fått følgende varsel:

I henhold til bestemmelsene i bygningslovens § 94. 3 av 18 juni 1965 varsles De om at det er oversendt til bygningsrådet i: Lindås Kommune

§ 93	Arbeidets art	Bygningens art
<input checked="" type="checkbox"/> Søknad om byggetillatelse	Nybygg	Enebolig
§ 93	Fra	Til
<input type="checkbox"/> Søknad om bruksendring		
§ 7		
<input type="checkbox"/> Søknad om dispensasjon fra bestemmelser i:		
§ 84.1	Anleggets art	
<input type="checkbox"/> Melding om anlegg		


Arbeidssted	Matr. nr. (Gnr./bnr./parsellnr.)	
Ytre Fosse	Parsell av G.nr. 146 B.nr. 4	
Byggherrens navn	Adresse	Tlf.
Morgan og Torill Øren	5153 Fønnes	369117
Anmelders navn	Adresse	Tlf.
G. Block Watne A/S	Postboks 1243, 5001 Bergen	215065
Bygningsvesenets kontoradresse	Tlf.	
Lindås Kommune, 5150 LINDÅS		

Søknaden/meldingen kan sees på bygningsvesenets kontor.

Eventuelle bemerkninger må være bygningsrådet i hende senest 14 dager etter at varslet er sendt.

Bergen den 19 / 8 19 80
for G. Block Watne A/S

Byggherrens/Anmelders underskrift
(Ove Heggren)

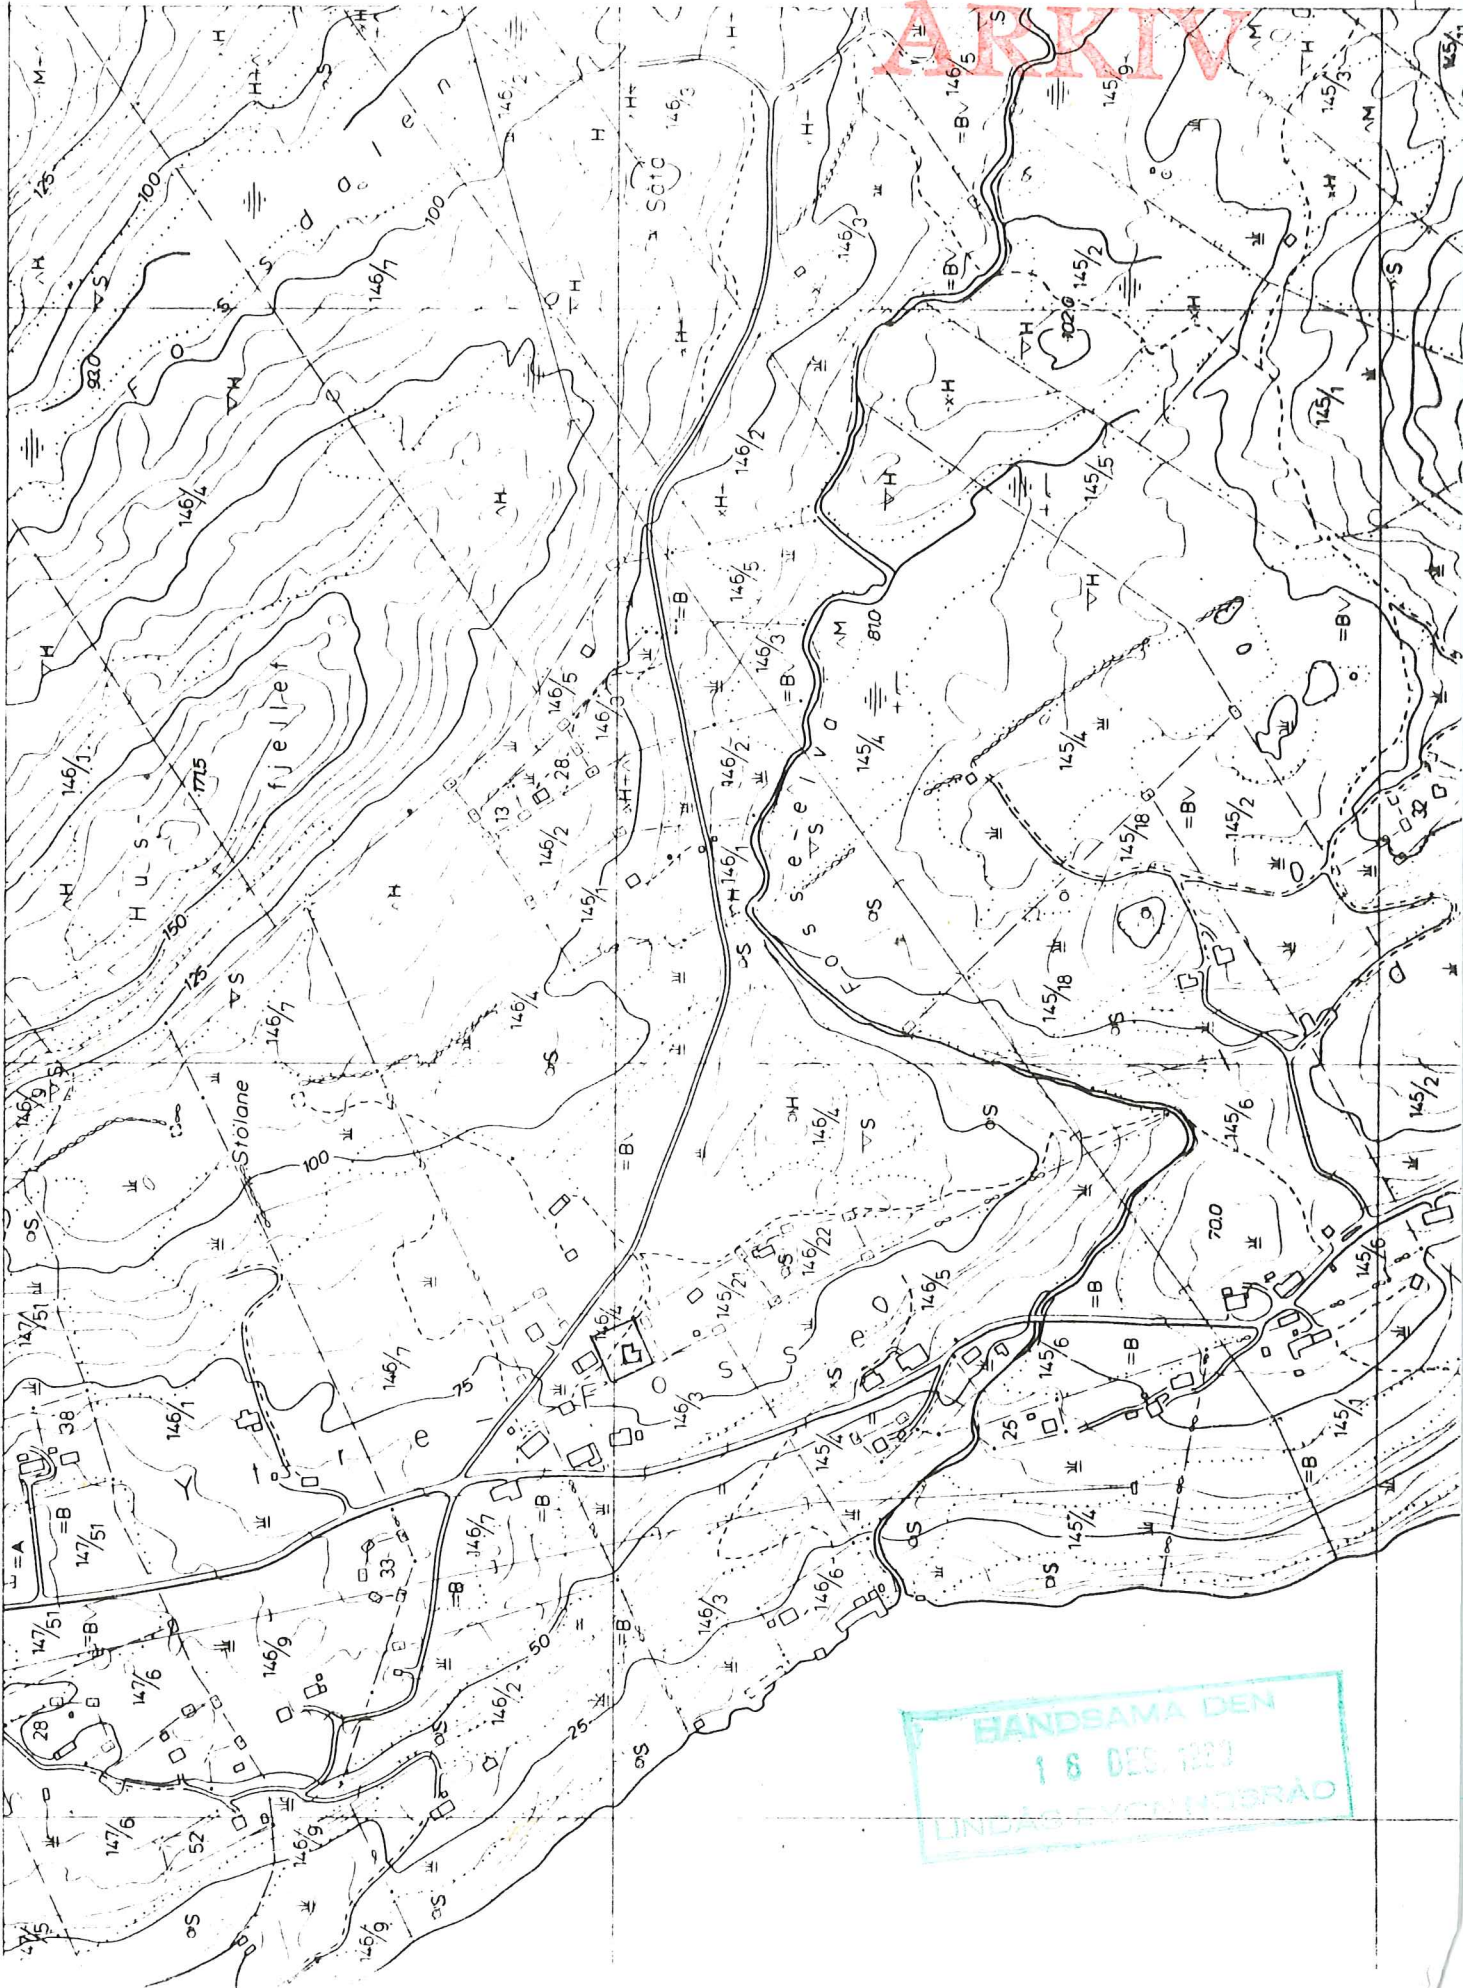


HANDSAMÅ DEN
1 8 DEC. 1931
LINDA EYENSTRAD

SITUASJONSPLAN for tomt vei nr.
 byggefelt YTRE FOSSE
 g.nr. 146 .. byggekommune LINDAS
 mål 1:500 b.nr. 4
 navn Torill og Morgan Øren
 postadresse 5153 Fannes

HANDSAMÅ DEN
 18. DES. 1966
 LINDAS BYGNINGSRÅD

LINDAS KOMMUNE
 02130 22.00.00
 Arkiv nr. 146-4

N
 S
 Sørveit
 hovedveg

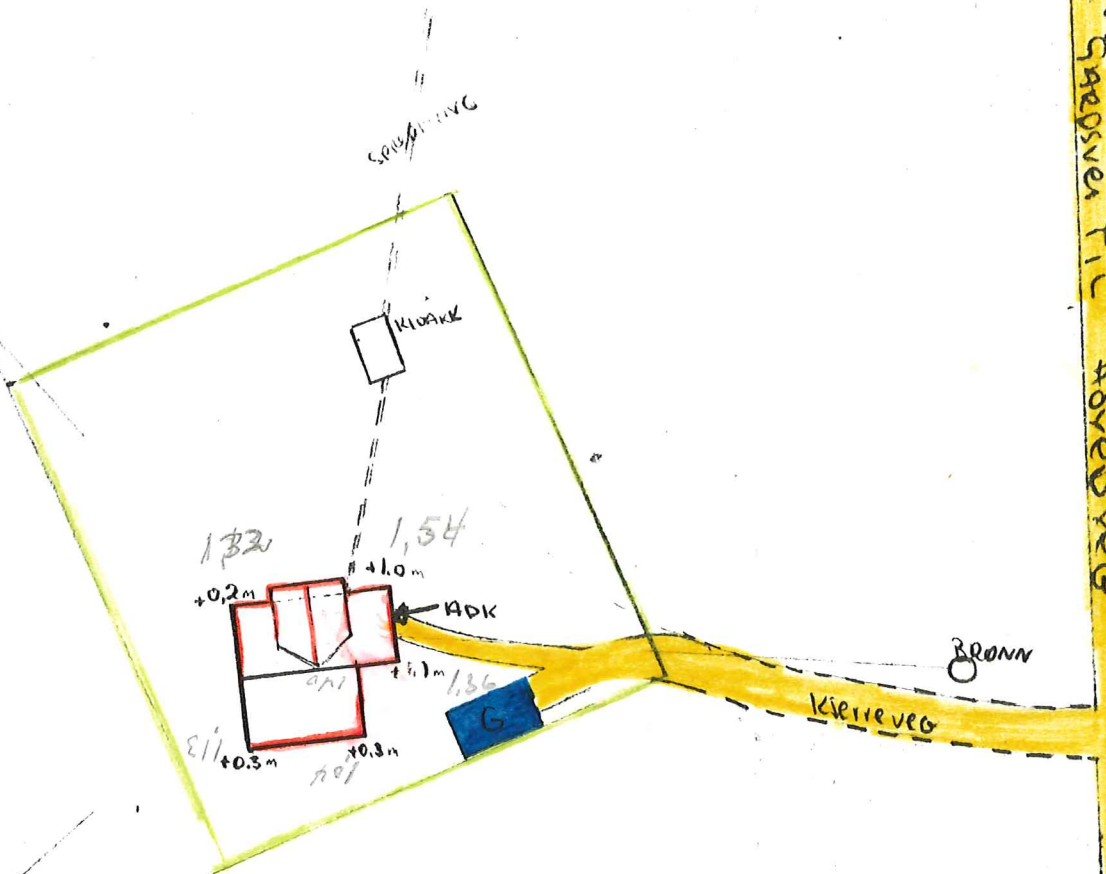

UTSIKT

Med lånsøknad til Husbanken skal det følge situasjonsplan som skal være i samsvar med godkjent regulering eller godkjent ved påtegning fra ansvarlig kommunal etat. Situasjonsplanen skal vise:

1. Tomtens begrensning, adkomstvei, avløp for kloakk, utsiktsretning, nordpil,
2. huset tegnet inn i riktig målestokk, inngang markert med pil, mønretning, målsatt avstand fra nabogrense,
3. tomtens fall, angitt ved koter med høydetall eller ved pil og påskrevet stigningsforhold,
4. høyden fra nåværende terreng til overkant grunnmur påskrevet for alle hjørner på det planlagte hus (linjen for ferdig planert terreng skal dessuten tegnes inn på fasadetegningene),
5. garasje og eventuell annen bebyggelse, eksisterende og planlagt,
6. eventuelle andre ting som har vært bestemmende for plassering og orientering.

DEN NORSKE STATS HUSBANK, Oslo mai 1966.

SØKNAD OM ANSVARSRETT

Til bygningsrådet i: Lindås Kommune

Trykt på selvkopierende papir

Arbeidssted (adr.) <u>Ytre Fosse</u>		Mat.nr. (Gnr./bnr./parsellnr.) <u>Parsell av G.nr. 146</u> <u>B.nr. 4</u>		
Arbeidets art <u>Nybygg</u>	Bygningens art <u>Enebolig</u>	Dato for søknad	Dato for vedtak (bygn.råd/sjef)	Sak nr.

Søkers navn <u>Ole Solhaug</u>	Adr. <u>Postboks 1243, 5001 Bergen</u>	Tlf. <u>215065</u>
-----------------------------------	---	-----------------------

Søknaden gjelder (jfr b.l. § 98)	Del av arbeidet omfatter
<input type="checkbox"/> hele arbeidet <input type="checkbox"/> del av arbeidet	<u>ferdighus over grunnmur</u>

Søkers kvalifikasjoner <u>Byggmester</u>	Dokumentasjon av kvalifikasjoner
	<input type="checkbox"/> Vedlegges, bilag <input checked="" type="checkbox"/> Innsendt tidligere

Jeg påtar meg ledelsen og tilsynet med ovennevnte byggearbeid og ansvaret for at dette blir utført fagmessig i samsvar med bestemmelser i bygningsloven, bygningsvedtekter, byggeforskrifter og reguleringsplan, eventuelt med de lempninger som måtte følge av gitt dispensasjon.

Jeg forplikter meg til å følge de til enhver tid gjeldende retningslinjer for ansvarshavende.

Sted og dato	<u>Bergen</u>	<u>19.8.80.</u>	<u>Ole Solhaug</u> Underskrift
--------------	---------------	-----------------	-----------------------------------

Byggherrens navn <u>Morgan og Torill Øren</u>	Adr. <u>5153 Fønnes</u>	Tlf. <u>369117</u>
--	----------------------------	-----------------------

Jeg forplikter meg som byggherre for nevnte arbeid til å rette meg etter alle krav som ansvarshavende og bygningsmyndighetene stiller i samsvar med bygningsloven og gjeldende forskrifter og vedtekter.

Kontraktsforholdet mellom meg og ansvarshavende er bygningsmyndighetene uvedkommende.

Hvis ansvarshavende slutter før arbeidet er ferdig, plikter jeg å sørge for å få en ny ansvarshavende godkjent før arbeidet fortsetter.

Sted og dato	<u>Bergen</u>	<u>19.8.80.</u>	<u>Torill Vabø Kløpper Øren</u> Underskrift
--------------	---------------	-----------------	--

FYLLES UT AV BYGNINGSRÅDET

Søknaden er godkjent (vedlagt følger retningslinjer for ansvarshavende)
Ansvarshavende skal gjøre seg kjent med sakens dokumenter. Ansvarshavende må gi melding til bygningssjefen om eventuell stedfortreder på byggeplassen.

Søknaden er avslått av følgende grunn (klagefrist, se baksiden)

Søknaden er ikke behandlet da byggesøknaden er avslått/bortfalt

Sted og dato	<u>Kvernå</u>	<u>10/12-80</u>	<u>BYGNINGSSJEFEN I LINDÅS</u> <u>Jan Johnsen</u> Underskrift
--------------	---------------	-----------------	---

Etter fullmakt

Kopi sendes til	<input type="checkbox"/>	<input type="checkbox"/>	<input type="checkbox"/>
<input type="checkbox"/> Byggherren	<input type="checkbox"/>	<input type="checkbox"/>	<input type="checkbox"/>