

Søknad om løyve til graving i offentlig veg

Vedlegg 2.1

Etter vedteldene i Veglova §§ 32 og 57 og forskrifter om varsling av arbeid på offentlig veg vert det hermed søkt om løyve til:

- Legging     Utskifting     Reparasjon     Luftspenn

Veg nr.: 1110 Hp.: 1 Km: 3,228 - 3,579

Arbeidsstad: Fyllingsnesvegen

Arbeida gjeld:

- Vassleidning     Telekabel     Avlopsleidning     Anna \_\_\_\_\_  
 El-kabel     Gassleidning     TV-kabel

Novrrende dekke:

- Asfalt     Brostein     Grus     Anna \_\_\_\_\_

Frå eigedom Grn.: \_\_\_\_\_ bar.: \_\_\_\_\_ slik det er vist på vedlagde kart / skisse i målestokk 1 : 1000

Arbeidskildring: streik av fiberkabel i eksisterende master!

Arbeidet er ønska oppstarta: 28.04.16 og venta avslutta: 31.07.16

Tulet på kryssingar: 0 stk. Boring:  ja, ved km \_\_\_\_\_  nei

Lengde på luftspenn/grøft langs veg: \_\_\_\_\_ m frå km: \_\_\_\_\_ til km \_\_\_\_\_

Som eigar av og oppdragsgjevar/byggherre for anlegget tek eg på meg det ansvar som "Retningslinjer for graving i offentlig veg - NKF nettverksgruppe Veg og trafikk Hordaland, Oktober 2013" pålegg meg og garanterer for ferdigstilling av anlegget utan kostnad for veghaldar. Eg godtek dei vilkår for løyvet som går fram av nemnde retningslinjer.

Oppdragsgjevar/byggherre: Buh Enoteh AS  
 Adresse: Koholtdvegen 37 5257 Leikstad  
 Kontaktperson hos oppdragsgjevar/byggherre: Steinar Løvgrensen Tlf. 970 36 156  
 Dato: \_\_\_\_\_ Underskrift: Steinar Løvgrensen

Som entreprenør er eg kjend med dei plikter som gjeld for undersøking på gravestaden. Det er sett kryss for dei type anlegg som finst på staden:

- El-kabel     Vassleidning     Signalkabel     Kulturminne  
 Telekabel     Avlopsleidning     Polygonpunkt     Gass  
 TV-kabel     Gassleidning     Grantanlegg     Anna \_\_\_\_\_

Nødvendige opplysningar og direktiv om anlegga er innhenta og varsel om graving er gitt.  (kryss av)

Arbeida skal utførast etter "Retningslinjer for graving i offentlig veg - NKF nettverksgruppe Veg og trafikk Hordaland, Oktober 2013" og etter tilvisning av vedsette parter. Eg godter dei plikter som arbeid i offentlig veg medfører eller nemnde retningslinjer. Godkjend plan for arbeidsvarsling vil ligga føre før arbeidet vert sett i gang. Eg har gyldig ansvarsforsikring i følge retningslinjene pkt. 1.6 og 1.7  ja  nei (kryss av)

Entreprenør: Buh Enoteh AS  
 Adresse: Koholtdvegen 37 5257 Leikstad  
 Kontaktperson hos entreprenør: Steinar Løvgrensen Tlf. 970 36 156  
 Dato: \_\_\_\_\_ Underskrift: Steinar Løvgrensen

Spesielle vilkår, evl sjå baksida: Arbeid skal utførast etter gjeldande regelverk "Retningslinjer for graving i offentlig veg" NKF-nettverksgruppe Veg og Trafikk Hordaland, Oktober 2013.

Graveløyve gitt     Graveløyve avslått

**LINDÅS KOMMUNE**  
 Teknisk drift VVA  
Kommunen / Etelag

den 25.4 2016

Linda Folkestad  
Underskrift



## Retningslinjer for graving i offentlig veg - NKF nettverksgruppe Veg og trafikk Hordaland

Spesielle vilkår, forts. :

---

---

---

---

---

---

---

---

---

---

### Føresetnader for arbeid i offentlig veg

Det er vedtatt egne "Retningslinjer for graving i offentlig veg – NKF nettverksgruppe Veg og trafikk Hordaland, Oktober 2013". Disse gjeld for alt arbeid i eller ved offentlig veg. Entreprenør/byggherre kan få reglane ved å vende seg til den einssilde kommune.

### Ansvarshavande entreprenør

Det skal alltid vere ein ansvarshavande entreprenør (eventuelt offentlig teknisk etat) for graving i offentlig veg.

Den som skal vere ansvarshavande entreprenør for eit anlegg i eller ved offentlig veg skal ha dei nemnte retningslinjer og full kjennskap til desse. Ved underskrift på søknadsskjema skal entreprenør forplikte seg til å følgje reglane og ta på seg det ansvaret som følgjer med.

Ansvarleg entreprenør har eit særleg ansvar for at det er gjort tilstrekkeleg undersøking om det er andre anlegg i vegen på den staden der det skal gravast. Entreprenøren må ha full oversikt over tilhøva sjølv om andre har gjort undersøkingar. Avkryssing på søknadsskjema skal gjelde som forpliktande erklæring om at tilstrekkelig undersøking er gjort. Manglande avkryssing kan føre til avvist søknad.

Eigenkontroll skal utførast og skjema «*Entreprenøren sin eigenkontroll ved arbeid i offentlig veg*» skal sendast til den einssilde kommune, jf. "Retningslinjer for graving i offentlig veg – NKF nettverksgruppe Veg og trafikk Hordaland, Oktober 2013." Garantitid gjeld tre år frå dato for ferdigsynfaring. Entreprenøren / byggherre er ansvarleg for ferdigstilling.

### Ansvarshavande eigar (byggherre)

Søknad om graveløyve skal alltid underskrivast av eigar av det aktuelle anlegg (byggherre).

Ved si underskrift skal eigaren (byggherren)


- ta på seg ansvaret for det ferdige anlegg, og for hendingar og skader som anlegget måtte medføre på vegen og tredjemann
- vere garantist for at entreprenøren sine plikter etter reglane blir oppfylt

### Føresetnader for å ha liggande leidnings- og kabelelegg i offentlig veg- og gategrunn

Løyvet frå kommunen er gitt mellombels. Leidnings- og kabeleigar er plikta til, for eiga rekning, å foreta dei nødvendige endringar med leidnings- eller kabelelegget – eventuelt fjerne det – dersom kommunen seinare måtte finne det nødvendig.


### Risiko og ansvar

Mulig ulempe for leidnings- eller kabelelegget ved kommunen sitt vedlikehalds-, reparasjons- eller utbetningsarbeid er ikkje kommunen sitt ansvar. Kommunen har heller ikkje ansvar for skader/ulempar på leidnings- eller kabelelegg som følgje av trafikkbelastning på vegen

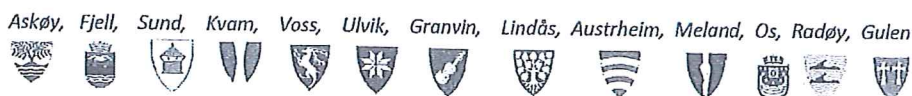

# Kartutsnitt graveløyve- kabeltrekk Fyllingsnesvegen frå gbnr 213-6 til og med gbnr 213-38 – BKK Enotek AS

Kabeltrase for graveløyve gitt 25.04.2016

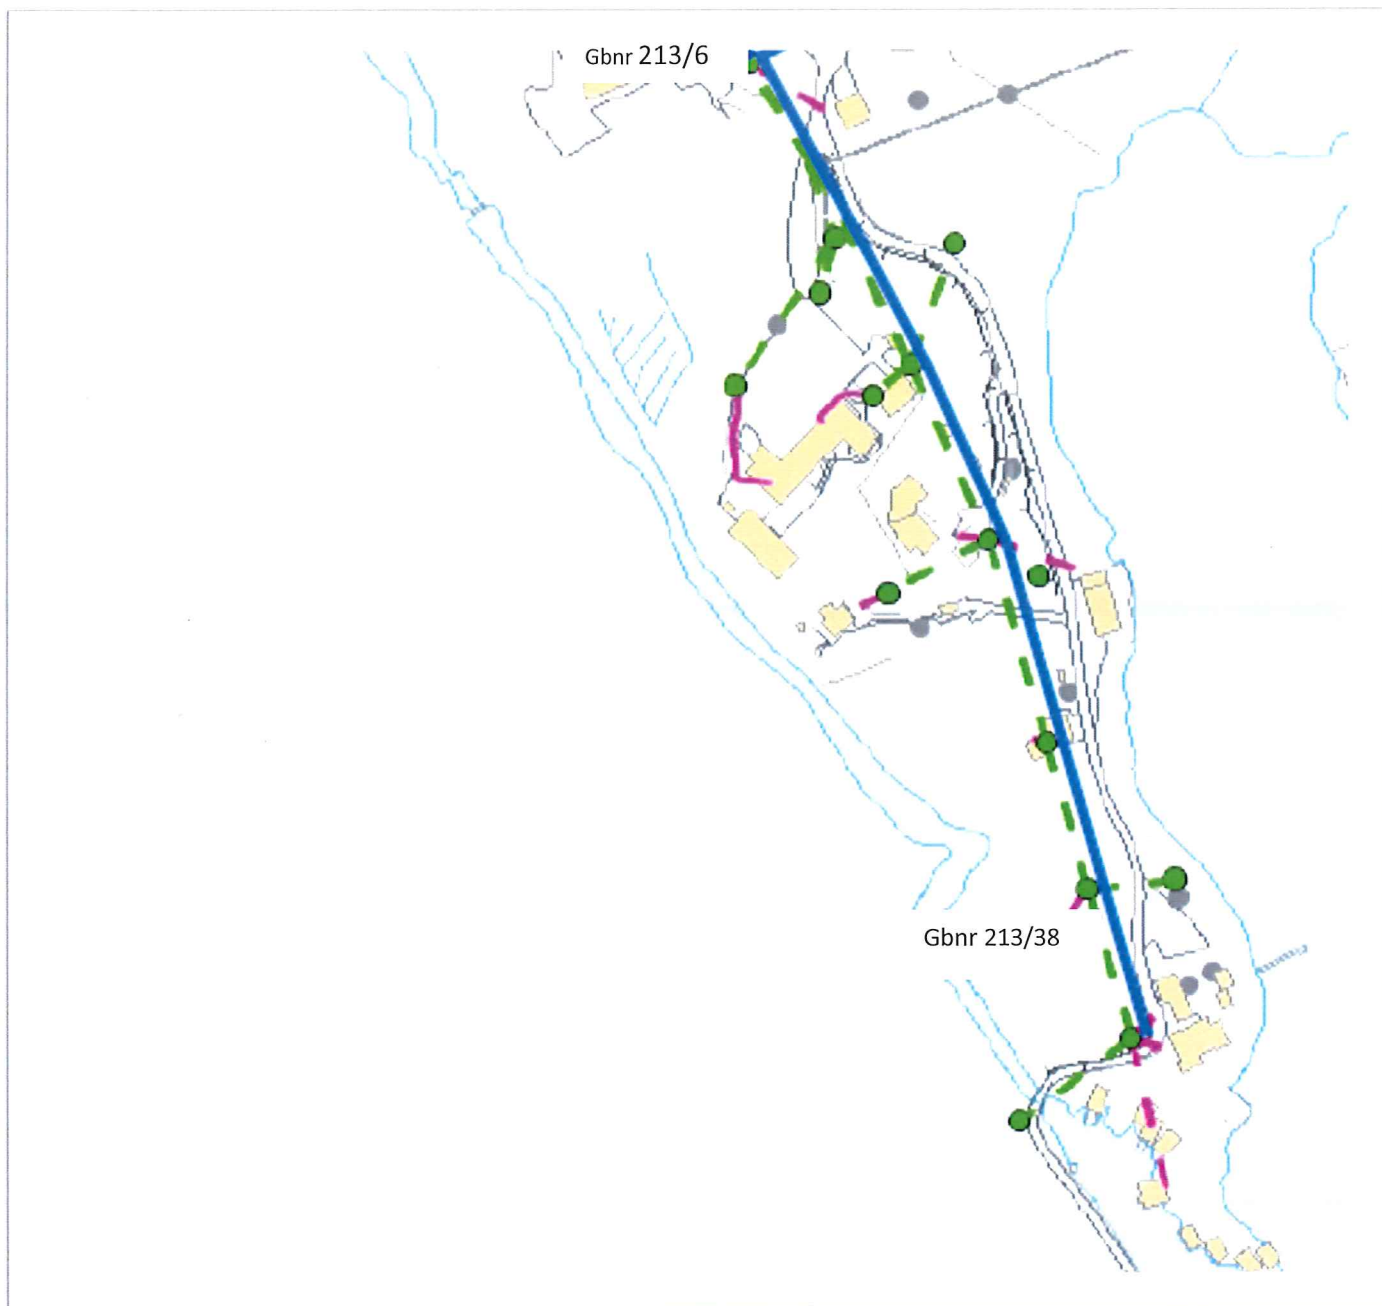

**LINDÅS KOMMUNE**  
Teknisk drift VVA

25.04.2016

*Linda Follrestad*



**Statens vegvesen**

**Enkel risikovurdering av arbeide på eller ved veg**

Plan nr.:	Sveis nr.:	Vedtak nr.:
Veg nr.: KV 1163	fra Hp/km: 1/0,017	til Hp/km: 1/0,633
Strekning:	Sted: Nedre Eikanger	
Arbeid som skal utføres:	strekk av fiber i eksisterende master langs gangvegen	
Ansvarshavende: Steinar Jørgensen	Tlf./e-post:	97036156
Entreprenør: BKK ENOTEK AS	Adresse: Kokstadvegen 37	
Arbeidet utføres i perioden		5257 Kokstad
Fra dato: 25 april 2016	Til dato: 31 juli 2016	E-post: <a href="mailto:fn@bjbmaskin.no">fn@bjbmaskin.no</a>

**En risikovurdering er en vurdering av hva som kan gå galt, hva som kan gjøres for å hindre det og hvordan en kan redusere konsekvensene dersom noe skjer.**

- ^  
Tre enkle spørsmål er kjernen i risikovurderingen:
- Hva kan gå galt?
  - Hva kan vi gjøre for å hindre dette?
  - Hva kan vi gjøre for å redusere konsekvensene dersom det skjer?

Forhold som kan medføre risiko for ulykke:	Sannsynlighet:		Konsekvens:		Prioritet: (= produktet)
	Stor: 1	Middels: 2	Liten: 3	Stor: 1	
Forhold nr.: ↓ Beskrivelse:	Eks.: Byggegrøp 1 m dyp umiddelbart inntil kjørebane				
1: Bilister for ikke følger med på trafikken	3	1	3	1	3
2: Bil / arbeidsutstyr kommer for nær gangvegen	2	2	2	2	4
3: fotgjengere kommer ikke forbi	2	2	2	2	4
4:					0
5:					0
6:					0
7:					0
8:					0
9:					0
10:					0
11:					0

Forhold nr.:

↓ Tiltak for å forhindre at ulykker skjer / reduserer konsekvensene av en ulykke:

- 1: sette opp skilting
- 2: ikke bruk av maskiner, kun liten bil og tromler til kabel. Riggplasser utenfor gangvegen
- 3: Fotgjengere kommer forbi selv om det arbeides i mastene.
- 4:
- 5:
- 6:
- 7:
- 8:
- 9:
- 10:
- 11:

skiltene flyttes med etter hvert som arbeidet går framover.

Der hvor det skal strekkes kabler som krysser vegen må det nyttes manuell dirrigering.







Statens vegvesen


Plan for varsling og sikring av vegarbeide

Plan nr.:	0	Sveis nr.:	0	Vedtak nr.:	0
Veg nr.:	KV 1163	fra Hp/km:	1/0,017	til Hp/km:	1/0,633
Strekning:	0	Sted:	Nedre Eikanger		
Arbeid som skal utføres:	strek av fiber i eksisterende master langs gangvegen				
Entreprenør:	BKK ENOTEK AS				
Adresse:	Kokstadvegen 37	5257 Kokstad	fn@bjbmaskin.no		
Ansvarshavende:	Steinar Jørgensen		Tlf./e-post: 97036156		
Stedsansvarlig(e):	Bjarte Austgulen / Audun Røttingen		Tlf./e-post: 41608388 / 48306960		
Arbeidet utføres	fra dato:	25 april	2016	Til dato:	31 juli 2016

Underskrevet plan er vedtak med hjemmel i skiltforskriftens §29 og §30. Særskilt vedtak for trafikkregulerende tiltak skal vedlegges.

**Varslingsmaterieill:**

Skilt nr.:	Ant.:
 110	2
 106.1	0
	2
	2

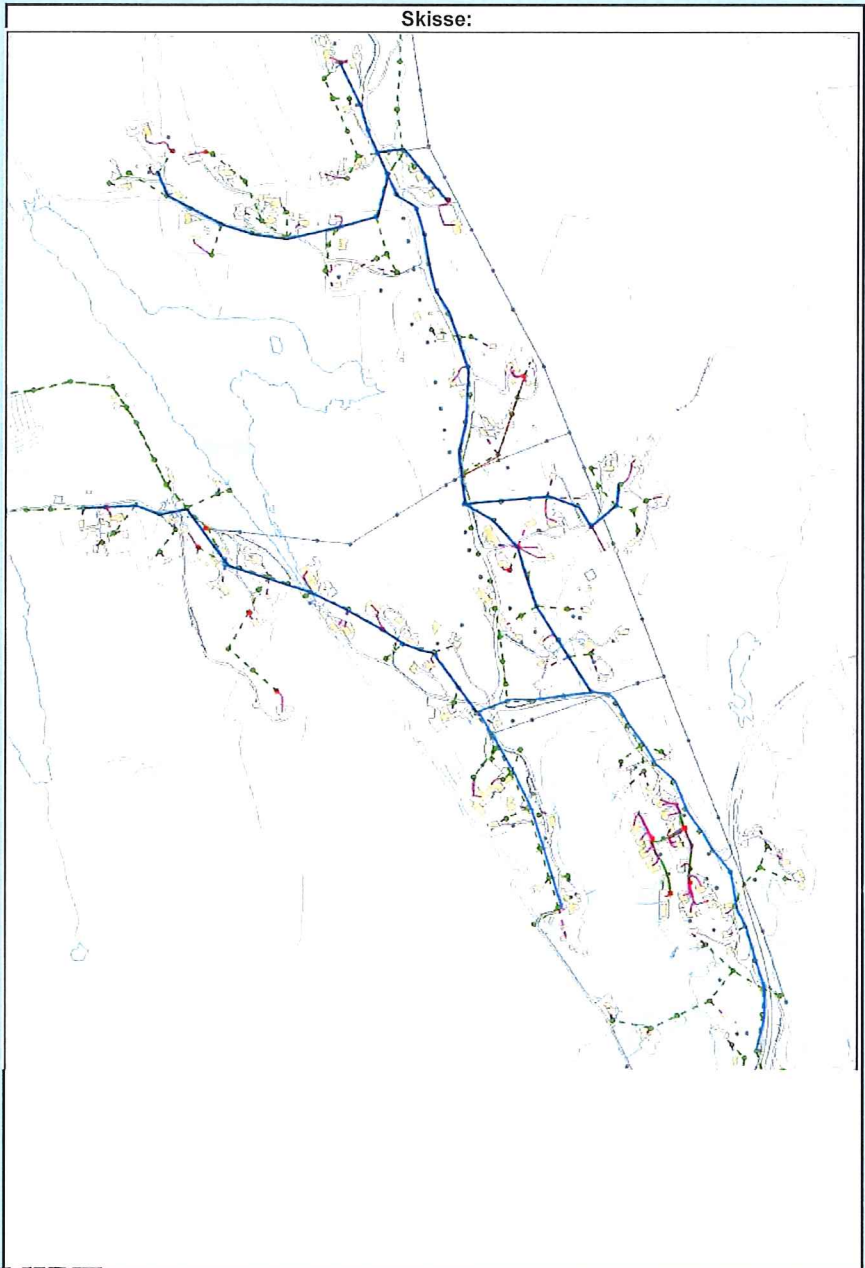

**Merknader:**

- Blankettfordeling:**
- Statens vegvesen
  - Entreprenør
  - Ansvarshavende
  - Politiet
  - [ ]

LINDÅS KOMMUNE

Fylles ut av skiltet og leieteknikk drift VVA

Knarvik 25.04.2016

Sted

Dato

for Atle Dungen  
Linda Follstad

Sign. (etter fullmakt)



Statens vegvesen

Særskilt vedtak og betingelser for arbeidet

Plan nr.: 0	Sveis nr.: 0	Vedtak nr.: 0
Veg nr.: KV 1163	fra Hp/km: 1/0,017	til Hp/km: 1/0,633
Strekning: 0	Sted: Nedre Eikanger	
Arbeid som skal utføres: strekk av fiber i eksisterende master langs gangvegen		
Arbeidet utføres i perioden		
Fra dato: 25 april 2016	Til dato: 31 juli 2016	
Annet:		

Region: Velg	Region (2): Velg
Avdeling: Velg	Avd. (2): Velg Avd. (3): Velg
Seksjon:	Telefon: Faks:
Adresse:	e-post:

Med hjemmel i skiltforskrift av 7. oktober 2005 nr 1219 §§ 26, 28, 30 og 32 og vegtrafikkloven §7 treffes vedtak om bruk av følgende trafikkregulerende skilt/lyssignaler/dirigering/oppmerking i samsvar med vedlagte skisse:

Fartsgrenseskilt (362.x)..... <input type="checkbox"/>	Andre trafikkregulerende tiltak <input type="checkbox"/>	Trafikksignal (skytte)..... <input type="checkbox"/>
<input type="checkbox"/> <input type="checkbox"/> <input type="checkbox"/> <input type="checkbox"/> <input type="checkbox"/> <input type="checkbox"/> <input type="checkbox"/>	<input type="checkbox"/>	Manuell dirigering..... <input type="checkbox"/>
30 40 50 60 70 80 90	<input type="checkbox"/>	Vegstengning..... <input type="checkbox"/>

Betingelser for arbeidet:

- Arbeidet skal varsles som vist på vedlagte arbeidsvarslingsplan, datert: 00.01.1900
- Bestemmelsene i skiltforskriften og håndbok 051 "Arbeid på og ved veg" gjelder for arbeidet
- Ansvarelig for gjennomføring og oppfølging (kryss av):
 

Statens vegvesen..... <input type="checkbox"/>	⇒	Byggeleder: <input type="text"/>
Annen offentlig etat..... <input type="checkbox"/>	⇒	Angi hvilken: <input type="text"/>
Entreprenør..... <input type="checkbox"/>	⇒	BKK ENOTEK AS
- Ansvarshavende: Steinar Jørgensen Tlf./e-post: 97036156  
Stedsansvarlig(e): Bjarte Austgulen / Audun Røttingen Tlf./e-post: 41608388 / 48306960
- Loggbok skal alltid føres, og returneres fylkesavdeling: Velg
- Lede-/følgebil .....
- Følgende skal varsles/informeres om arbeidet (kryss av):
 

Politi..... <input checked="" type="checkbox"/>	Brannvesen..... <input checked="" type="checkbox"/>	Ambulanse/lege..... <input checked="" type="checkbox"/>
Vegtrafikksentralen..... <input type="checkbox"/>		
Skole..... <input checked="" type="checkbox"/>	⇒	Angi hvilke(n): Eikanger skule
Kollektivselskap..... <input type="checkbox"/>	⇒	Angi hvilke(t):
Radio, presse m.m..... <input type="checkbox"/>	⇒	Angi hvem:
Andre..... <input type="checkbox"/>	⇒	Angi hvem:
- Tillatelser:
 

Gravetillatelse..... <input checked="" type="checkbox"/>	Arbeidstillatelse..... <input type="checkbox"/>
--	---

 NB: Se vedlagte vilkår for gravetillatelsen
- Kopi av all dokumentasjon som inngår i arbeidsvarslingsplanen skal oppbevares på arbeidsstedet.
- Spesielle vilkår/betingelser:

NB: Politiet og ansvarshavende skal ha kopi av blanketten.

0  
Knanik  
Sted

00.01.1900  
25.04.2016  
Dato

for Atle Dungen  
LINDÅS KOMMUNE  
Teknisk drift VVA  
dinda Fokustad  
Sign. (etter fullmakt)





Statens vegvesen

Kontroll av varsling og sikring ved arbeid på eller ved veg

Veg nr.:	KV 1163	fra Hp/km:	1/0,017	til Hp/km:	1/0,633
Strekning:	0	Sted:	Nedre Eikanger		
Arbeidsvarslingsplan nr.:	0				
Utførende:	BKK ENOTEK AS				
Ansvarshavende:	Steinar Jørgensen				
Stedsansvarlig:	Bjarte Austgulen / Audun Røttingen				
Kontroll utført dato:			Kontroll utført av:		

	Ja	Nei		Ja	Nei	Ikke kontr.	
Ansvarshavende tilstede:	<input type="checkbox"/>	<input type="checkbox"/>	----->	Nødvendige kurs?	<input type="checkbox"/>	<input type="checkbox"/>	<input type="checkbox"/>
Stedsansvarlige tilstede:	<input type="checkbox"/>	<input type="checkbox"/>	----->	Nødvendige kurs?	<input type="checkbox"/>	<input type="checkbox"/>	<input type="checkbox"/>
Øvrige tilstede:	Har alle på arbeidsstedet de nødvendige kurs?				<input type="checkbox"/>	<input type="checkbox"/>	<input type="checkbox"/>
<div style="border: 1px solid black; height: 40px; width: 250px;"></div>	Risikovurdering forevist og OK?				<input type="checkbox"/>	<input type="checkbox"/>	<input type="checkbox"/>
	Arbeidsvarslingsplan forevist og OK?				<input type="checkbox"/>	<input type="checkbox"/>	<input type="checkbox"/>
	Loggbok forevist og OK?				<input type="checkbox"/>	<input type="checkbox"/>	<input type="checkbox"/>

**Merknader:**

---



---



---



---



---


- 1: Godkjent, småfeil kan forekomme
- 2: Feil og mangler, ikke alvorlige
- 3: Alvorlige feil og mangler, må utbedres

Nr.	Tema	1	2	3	Merknader	Frist:
0	Arbeidsvarslingsplan:					
0.1	Arbeidsvarslingsplan: Finnes på stedet, mindre feil, mangler?					
0.2	Ansvarshavende: Tilgjengelig?					
0.3	Stedsansvarlig: utpekt?					
0.4	Loggbok: Tilgjengelig, oppdatert?					
0.5	Risikovurdering: Foreligger den?					
1	Varsling					
1.1	Er arbeidet forvarslet ihht relevant og godkjent plan?					
1.2	Kvalitet på varslingsutstyr: riktig farge, oppsetting, slitasje, renhold					
1.3	Trafikklysanlegg: Plassering, tømmeid, tilpasset trafikkforholdene, SMS-varsling av feil					
1.4	Manuell dirigering: Utstyr, plassering, antall dirigenter					



Nr.	Tema	1	2	3	Merknader	Frist:
1.5	Oppmerking: Fjernet villedende oppmerking, manglende vegoppmerking					
1.6	Fartsgrenser: Rett fartsgrense for forholdene?					
1.7	Andre trafikkregulerende skilt: Parkeringsregulering, forkjørsregulering rett vedtak?					
1.8	Permanente skilt: Misvisende skilt tildekket?					
1.9	Hindermarkeringer og lignende					
2	Sikring					
2.1	Langsgående sikring: Godkjent type, sammenkobling, avbøying eller støtpute					
2.2	Tversgående sikring: Godkjent type, plassering, buffersone					
2.3	Sikring mot gang-/sykkeltrafikk: Tilstrekkelig utstyr, merking					
3	Trafikkomlegging					
3.1	Omkjøringsskilting/oppmerking: Sammenhengende og logisk visning?					
3.2	Interimsveg: Optisk ledning OK?					
3.3	Dekkekvalitet: Jevnt dekke, asfaltkanter					
3.4	Gang- og sykkeltrafikk: Belysning, visningsskilting, ledegjerder, gangfelt, midlertidig busstopp					
3.5	Fremkommelighet funksjonshemmede: Fri bredde, ingen snublekant, plassering av installasjoner					
4	Rigg/Lager					
4.1	Brakkerigg					
4.2	Parkering/lagring: G/S-veg og fortau skal ikke benyttes!					
5	Personlig verneutstyr					
6	Kjøretøy/maskiner: Merking og varsellamper, plassering i arbeidsområdet					
7	Andre forhold					



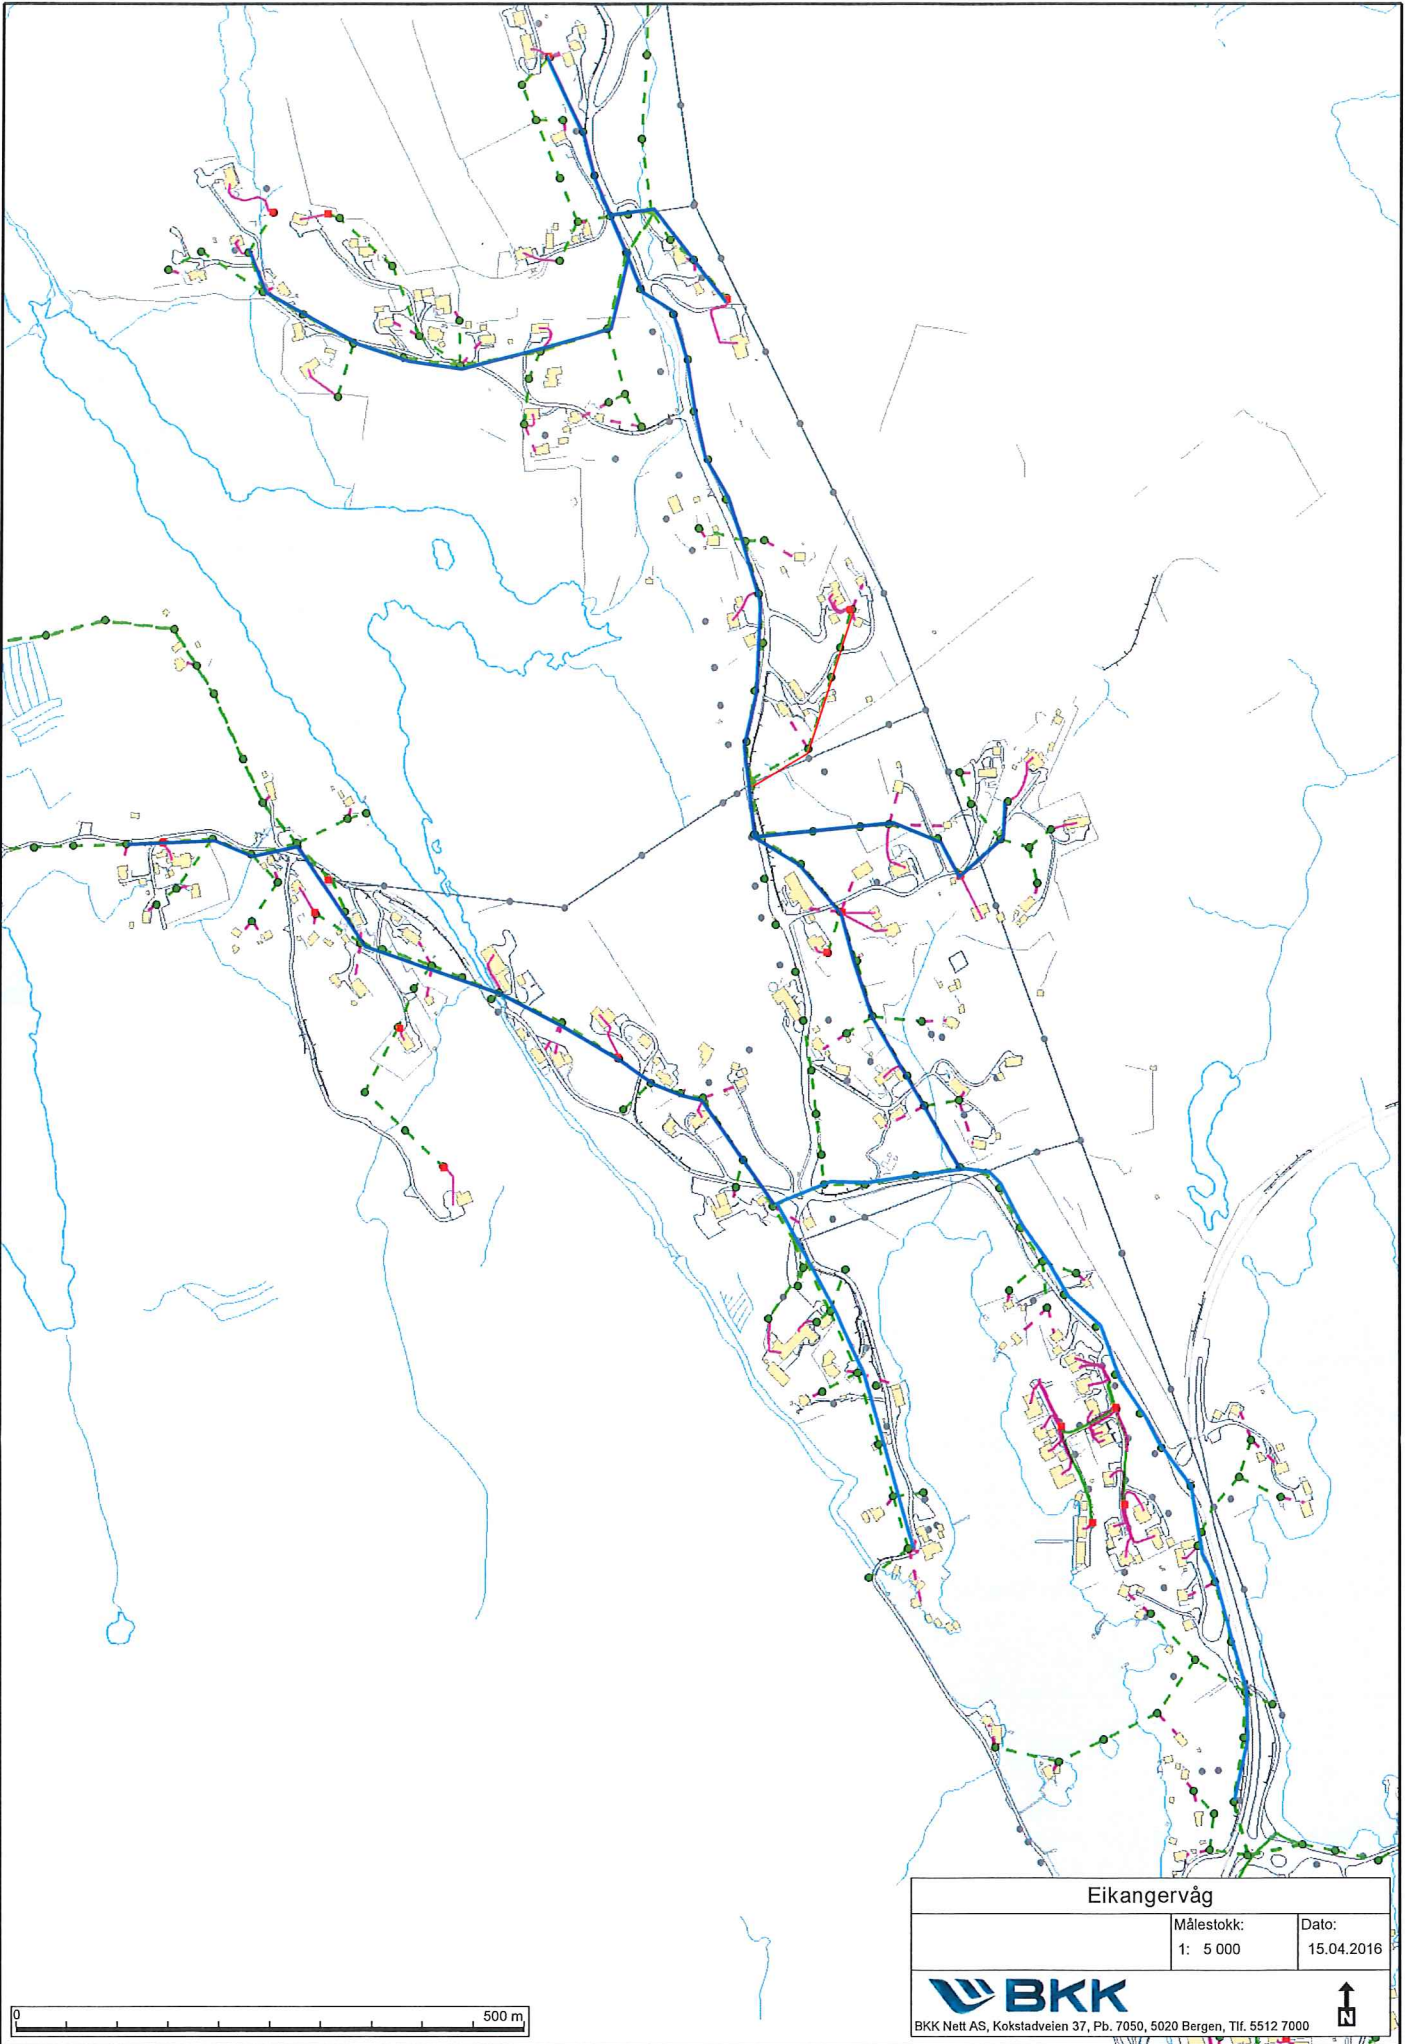

<b>Eikangervåg</b>		
	Målestokk: 1: 5 000	Dato: 15.04.2016
 <b>BKK</b>		↑ N
<small>BKK Nett AS, Kokstadveien 37, Pb. 7050, 5020 Bergen, Tlf. 5512 7000</small>		

