


Fasade mot øst  
1 : 100

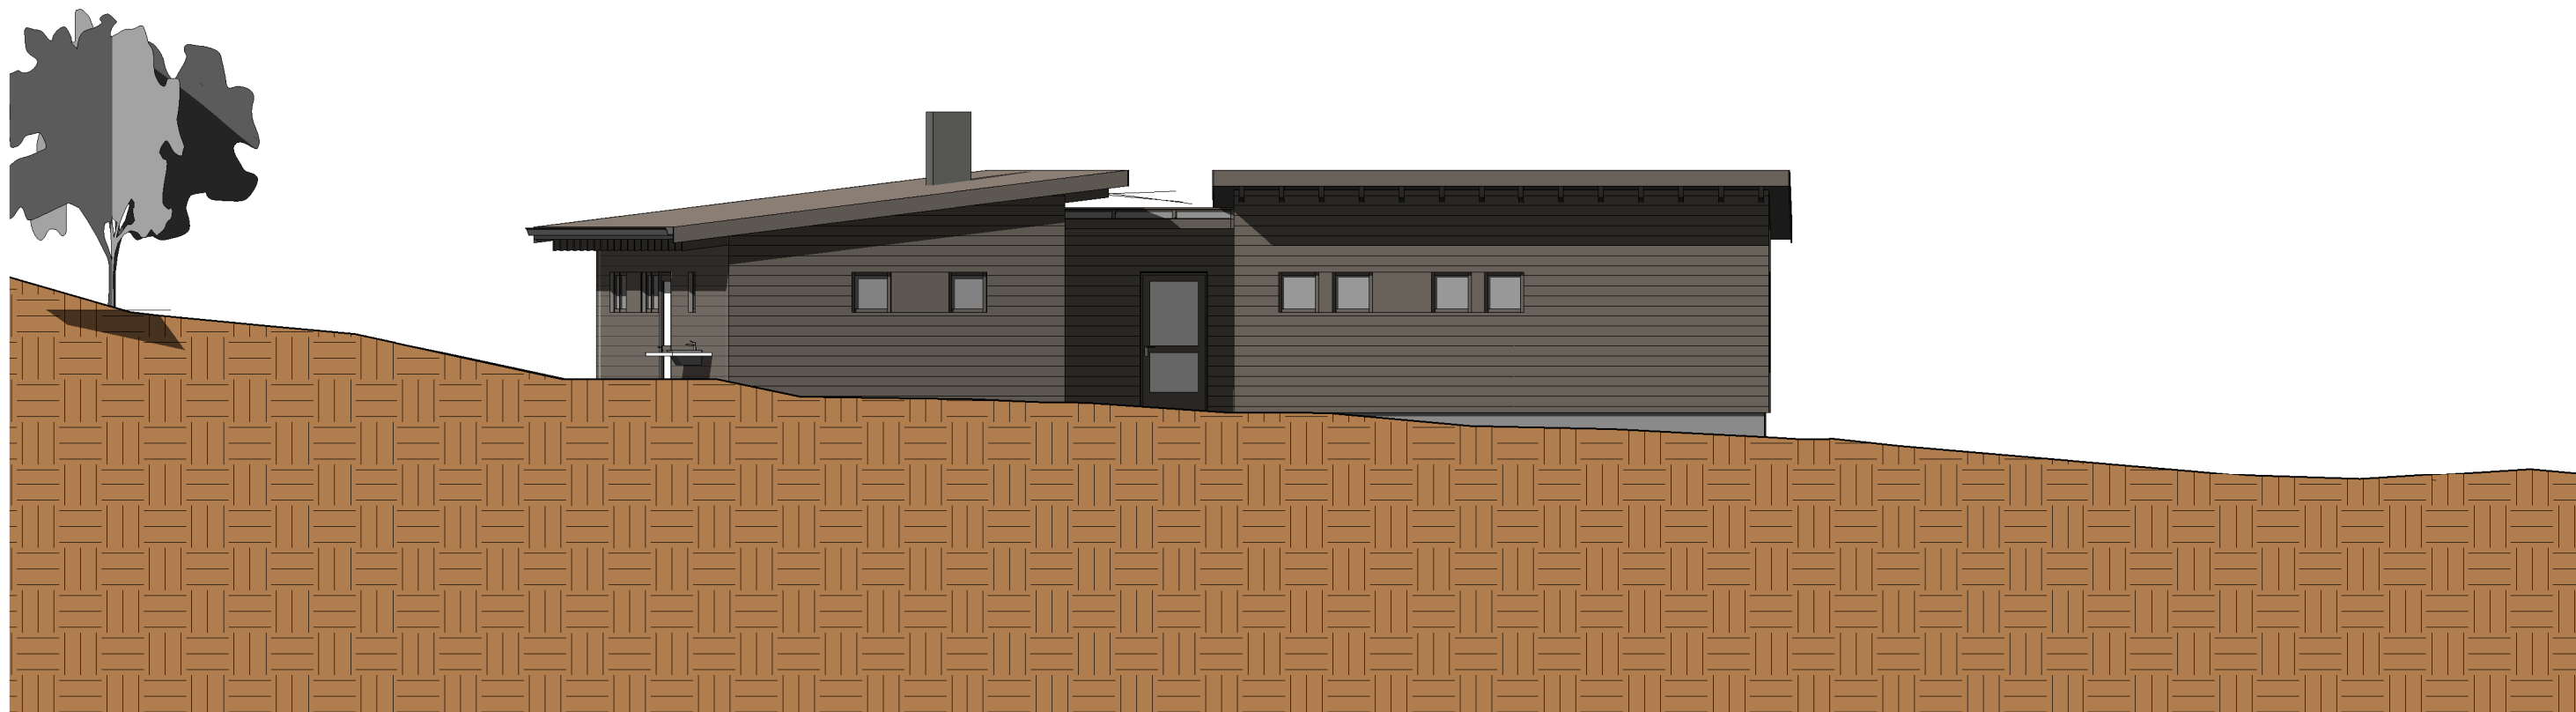

Fasade mot nord  
1 : 100

Ny hytte

Gnr 59 Bnr 12, Feste  
Lindås kommune  
P. nr 1507

Fasader, nord og øst

SØKNAD OM NY HYTTE  
Camilla Ingebrigtsen og Frank Kjelsvik  
Breivikstølen 23 B, 5179 Godvik

Mål 1 : 100 / A3

Tegn.nr A321

Rev F

Dato 21.10.2015

Arkitekt Mette Kyed Thorson

Sivilarkitekt MNAL Medlem av Arkitektbedriftene Org.nr 987 788 682  
Kvalen 16, N-5955 Lindås Tlf +47 901 48 834 mktho@online.no