


Fasade mot vest

1 : 100

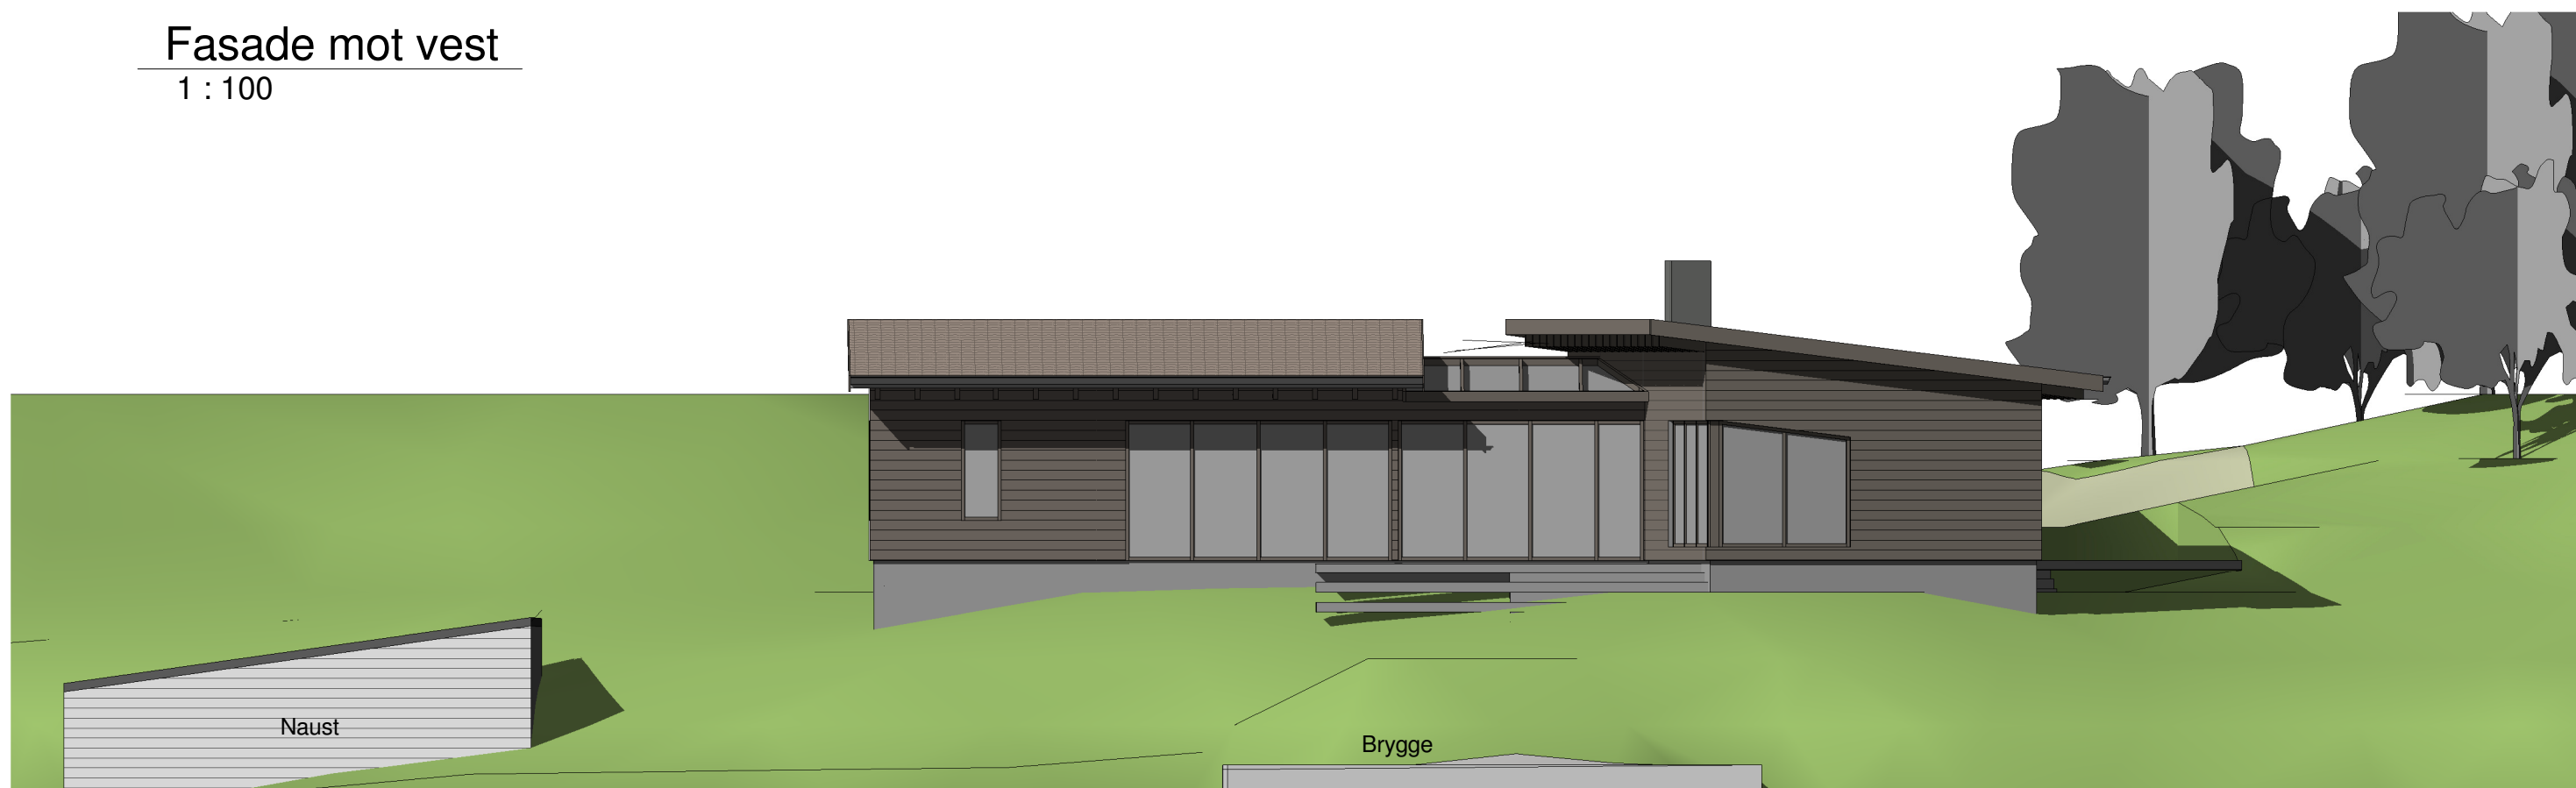

Fasade mot sør

1 : 100

Ny hytte

Gnr 59 Bnr 12, Feste
Lindås kommune
P. nr 1507

Fasader, sør og vest

FORSLAG
Camilla Ingebrigtsen og Frank Kjelsvik
Breivikstølen 23 B, 5179 Godvik

Mål 1 : 100 / A3

Tegn.nr A322

Rev F

Dato 21.10.2015

Arkitekt Mette Kyed Thorson

Sivilarkitekt MNAL Medlem av Arkitektbedriftene Org.nr 987 788 682
Kvalen 16, N-5955 Lindås Tlf +47 901 48 834 mktho@online.no