


Bruksareal BRA

- Building Common Area
- Exterior Area

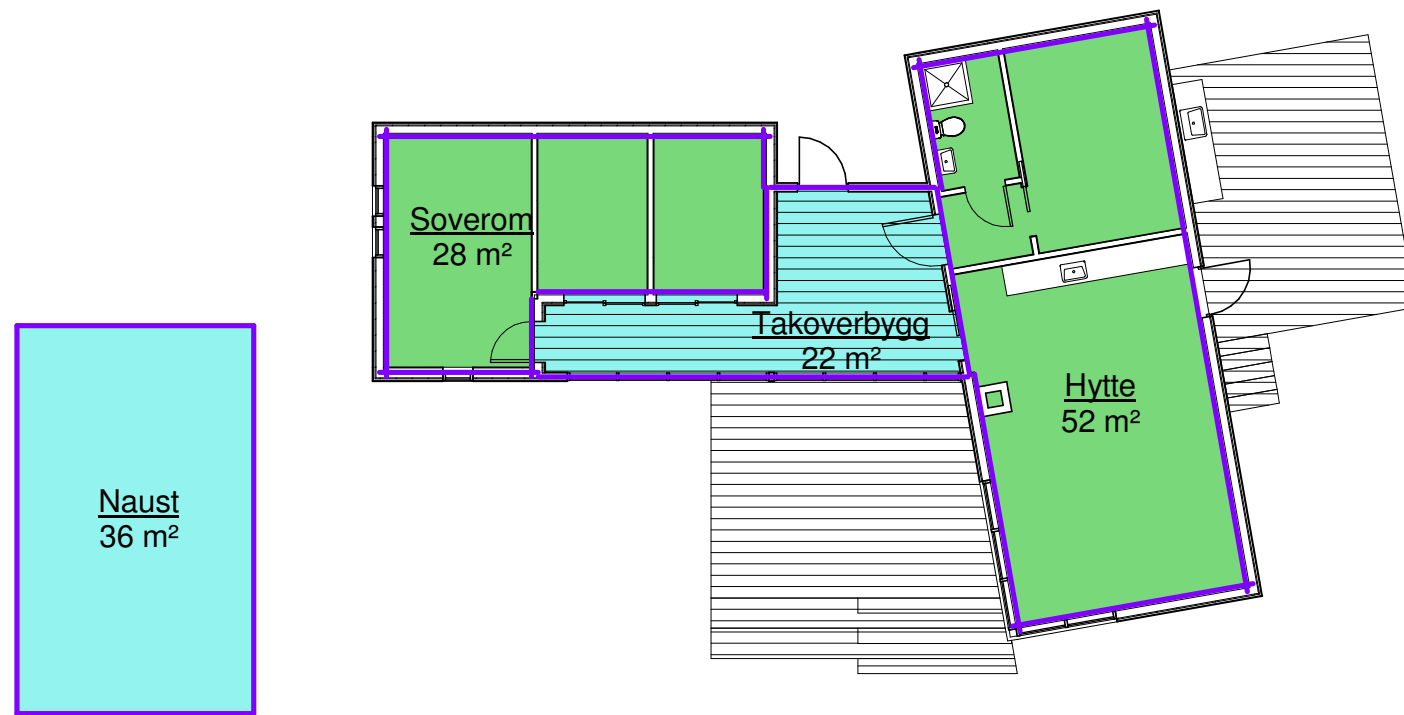


Bruksareal BRA	
Navn	Areal

Hytte	52 m ²
Naust	36 m ²
Takoverbygg	22 m ²
Soverom	28 m ²
Grand total: 4	138 m ²

Bebygdareal BYA

- Exterior Area
- Gross Building Area

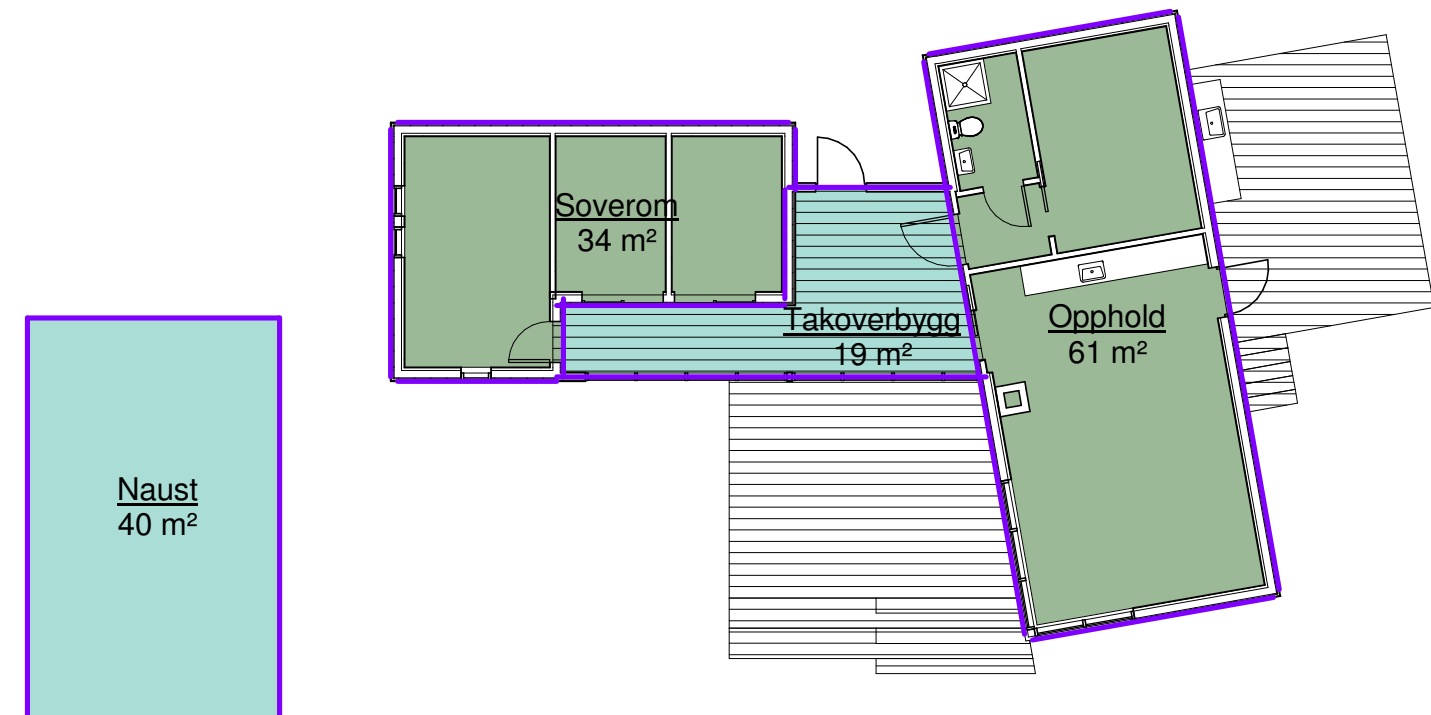

Bebygdareal BYA	
Navn	Areal

Opphold	61 m ²
Takoverbygg	19 m ²
Naust	40 m ²
Soverom	34 m ²
Grand total: 4	154 m ²

HYTTE

Gnr 59, Bnr 12, Feste
Lindås kommune
P.nr 1507

Arealer

SØKNAD OM NY HYTTE
Camilla Ingebrigtsen og Frank Kjelsvik
Breivikstølen 23B, 5179 Godvik

Mål 1 : 150 / A3

Tegn.nr A520

Rev F

Dato 21.10.2015

Arkitekt Mette Kyed Thorson

Sivilarkitekt MNAL Medlem av Arkitektbedriftene Org.nr 987 788 682
Kvalen 16, N-5955 Lindås Tlf +47 901 48 834 mktho@online.no