




FASADE MOT SØRVEST

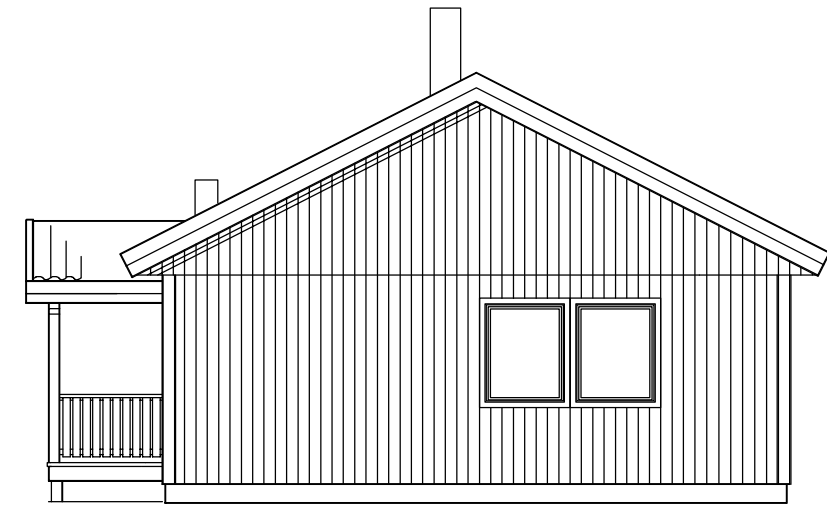

SØRØST

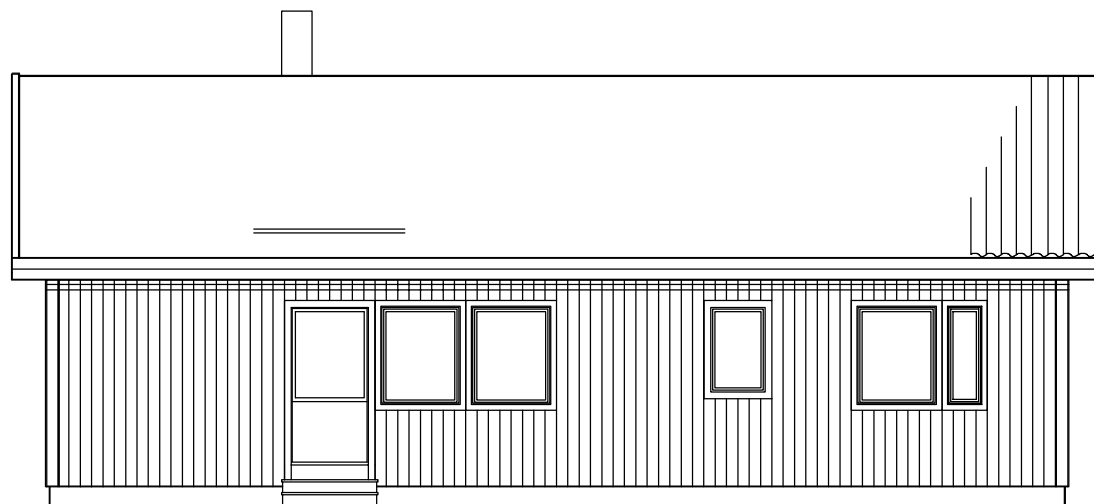

NORDØST

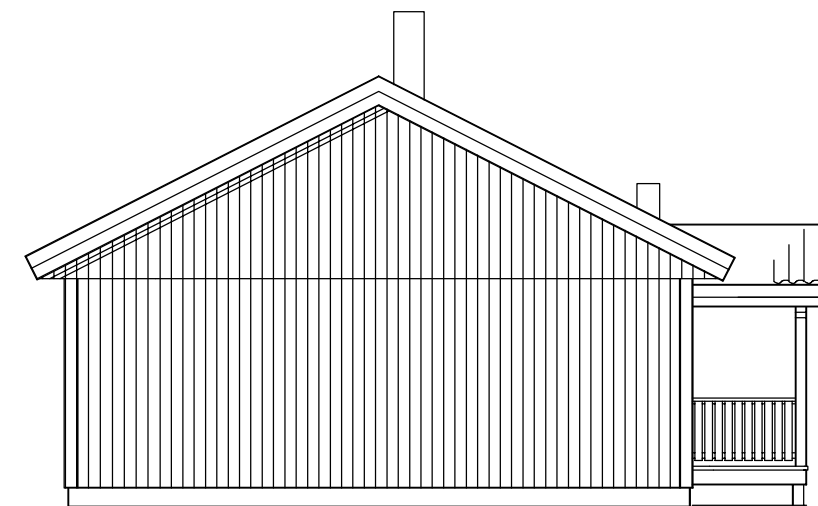

NORDVEST

REV. NY HUSMODELL. 10.03.2016 /T.A.



HUVUDKONTOR:
STÄLLVERKSVÄGEN, S-942 81 ÄLVSBYN
TEL. 0929-162 00

ÄBYCAD

Kontroll: AB
Dato: 10.03.2016
Tegn: TOM A.
Dato: 10.03.2016

Prosjekt: ENEBOLIG NC 101 R 27 (BLÄMANN)

BYA: 116 m²

Målestokk: 1:100

Byggherre: ANTONIO & TERESA NUNES

BTA: 112 m²

Saksnr:

Byggeplass: VABØ G/BNR: 102/133

BRA: 101 m²

Tegningsnr: 41355

Tegning: PLANER-SNITT-FASADER

Kommune: LINDÅS