

**SØKNAD OM TILKOPLING OG UTFØRING AV SANITÆRANLEGG**

Eg/vi søker med dette om løyve til tilkøpling og utføring av sanitæranlegg i medhald av gjeldande avgiftsføresegner og reglement for sanitæranlegg.

Til teknisk sak nr. *Lindås*

Eiendoms/leieeigdomsadresse: *Ersfjord*

Matr. nr.

Gnr. *140*

Bnr. *37*

Parsell nr.

Eiendoms/leieeigdoms og sanitæranlegg

*Pal Storgjerdt*

Adresse

*Ersfjord 5911 Alvøen*

*Marta Bjørndal*

*Blombakken 1 5911 Alvøen*

Utslippstype

Kjøkken

Føtterom/kjøkken

Innstøpning

Skovstue/andingsstue

Skovbygning

Nærings

Omlegg/forberedelse

Andre typer

Vannlednings

Vannlednings

Vannlednings/innvendig

Innvendig installasjon

Installasjonsarbeid vil bli utført i medhald av gjeldande lover, forskrifter og reglement, eventuelt med de endringer som måtte bli gitt ved installasjon.

Som eigar av anlegg/eiendom vil eg rette meg etter de tilstander og gjeldande satser og avgiftsføresegner.

**STINDAL MS**

Dato

*12/6-06*

Stad

*Alvøen 20 - 59102 Alvøen*

*06.06.2006*

Underskrift

*Pal Storgjerdt*

Underskrift av ansvarlig ansvarlig for anlegg

*Marta Bjørndal*

**FOR KOMMUNEN SI HANDSAMING AV SØKNADEN - IKKJE SKRIV HER!**

Etter søknad godkjent av Lindås vil bli

Etter søknad er ikke godkjent

LINDÅS KOMMUNE

Klasse nr.

*140/37*

*13.06.2006*

Ansøker

*2006/493*

Stad

Saksnr.

*KEI*

Fagsakstype

Dato

Underskrift

Ansøket er godkjent

Stad

Dato

Underskrift

50

Vatnforsyning	Dim. i mm	32	Materiale	PE 50	Trykkklasse	NT 10
Stikkledning	<input type="checkbox"/> Ja	<input type="checkbox"/> Nei	Trykkforsterking	<input type="checkbox"/> Ja	<input type="checkbox"/> Nei	
Reduksjonsventil	<input type="checkbox"/> Ja	<input type="checkbox"/> Nei	Vatnmålar	<input type="checkbox"/> Ja	<input type="checkbox"/> Nei	
Sil/filteranlegg	<input type="checkbox"/> Ja	<input type="checkbox"/> Nei	Backfull			
Anna tilsyr	<input checked="" type="checkbox"/> Ja	<input type="checkbox"/> Nei				


Avløp	<input type="checkbox"/> Fellessystem	<input type="checkbox"/> Dobbeltsystem	Materiale	Trykkklasse
Fellessledning	Dim. i mm	Materiale	PE 50	NT 7
Ledning for spillvatn	Dim. i mm	Materiale		
Ledning for overvatn	Dim. i mm	Materiale		
Slamavskjar	<input type="checkbox"/> Ja	<input type="checkbox"/> Nei		
Andre hensettak/tilsyr	<input type="checkbox"/> Ja	<input type="checkbox"/> Nei		

Areal m.m.	Bettst. golvflate m <sup>2</sup>	Platteseremontarete m <sup>2</sup>	Avgr. betongflate m <sup>2</sup>
Areal på bygget/tilbygget	Areal m <sup>2</sup>	Sjenereseremontarete m <sup>2</sup>	Utd. betongflate m <sup>2</sup>
Opparbeidd uteggsareal			
Vassklosett	<input type="checkbox"/> Ja	<input type="checkbox"/> Nei	

Teikningar vedlagt	Situasjonsplan	<input type="checkbox"/> Kjelteplan
	Installasjonsteikning	<input type="checkbox"/> Etasjeter
	Andre teikningar	<input type="checkbox"/> Oppdragsplan

Tinglyste erklæringer vedlagt	<input type="checkbox"/> Løyve til å leggje og vedlikehalde leiingane, kumpannett og snare sin eigedom
	<input type="checkbox"/> Solidtønsk ansvar for eigarar av felles leiingane
	<input type="checkbox"/> Rett og plikt til nødvendig service av pumpearbeid, maskinelt arbeid m.m.
	<input type="checkbox"/> Rett for kommunen til å krevje provisorisk anlegg sett ut av funksjon ved tilknyting til offentlig leiingsnett
	Andre forhold

Søknad om dispensasjon (oppgi grunn)	
Andre opplysningar (bruk om nødvendig baksida av blanketten)	

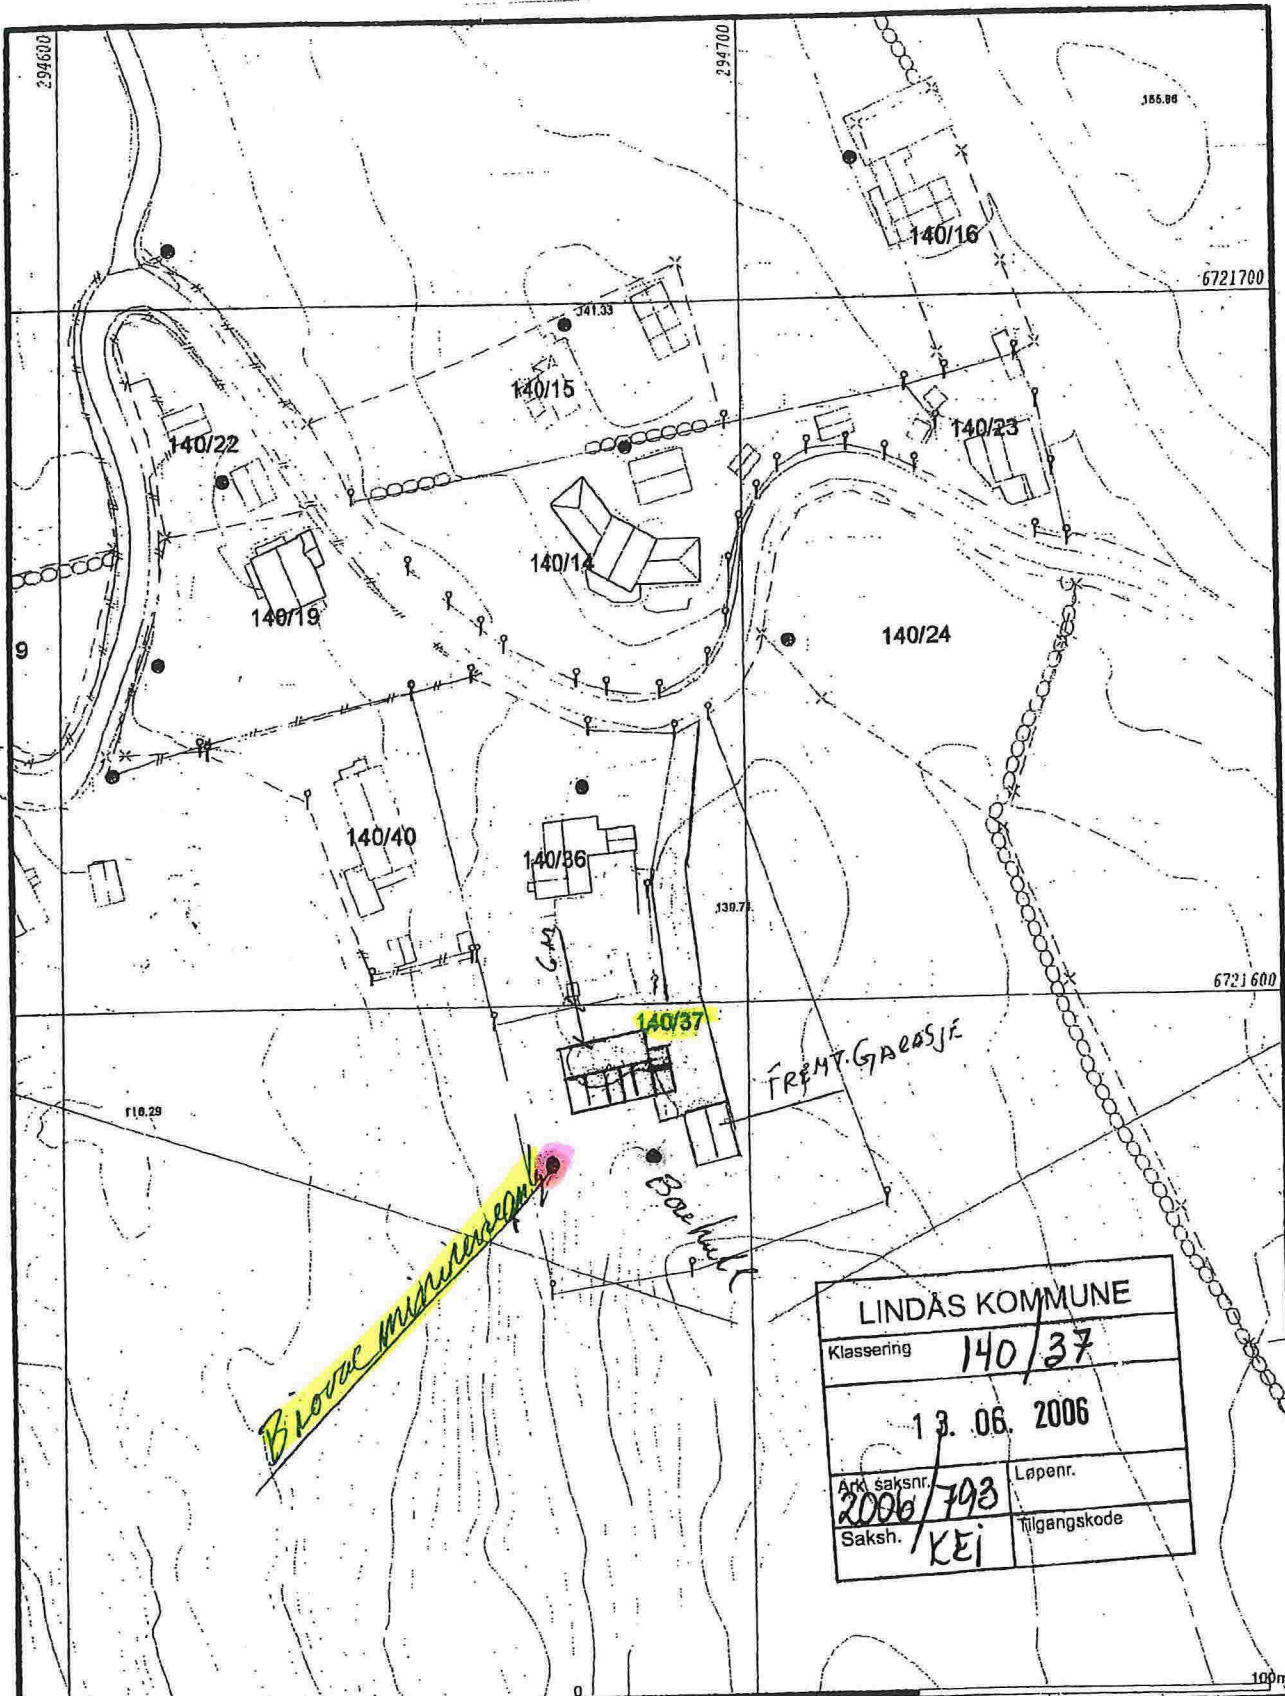

LINDÅS KOMMUNE	
Klassering	140/37
13. 06. 2006	
Ark. saksnr.	Løpenr.
2006/793	
Saksh.	Tilgangskode
KEI	

- Målte Grenser
- Registrerte Grenser
- ∩ Udefinert grense
- ∩ Terrengmålte grense
- ∩ Konsistent grensepunkt
- Bolig
- Bustad mulighet
- Våningshus
- Større bustader
- Hytte/feriehus
- Garasje/utleie
- Inklusivlager
- Andre bygg



Lindås kommune  
Areal- og miljøavdeling



Dato: 2006.04.06  
Tittel: Kart

140/37

Målestokk: 1:1000

Beliggenhet og høyder må oppfattes som orienteringsveileder