

E 9

Hus NR. 01



ARBEID



185/318
22 AUG 2005
05/1832 14218/05
Ljt

- I 10.05.05 Korrigeret dj
- H 14.02.05 Korr. FA
- G 24.01.05 Korrigeret dj
- F 24.11.04 Uendret dj
- E 21.09.04 Uendret FA
- D 16.08.04 Uendret FA
- C 29.07.04 Korr. dj
- B 03.05.04 Korr. FA
- A 10.03.04 Korr. FA

Utvendige murer og beplantning vil variere fra prosjekt til prosjekt

SKANSKA | Skanska Bolig
 Skanska Bolig AS
 Postboks 274 Sentrum, 0103 Oslo
 Telefon: 22 03 04 00 - Telefaks: 22 03 04 93
 Besøksadresse: Grønseien 107

Tiltekstovers

Byggeplass, (Gnr./Bnr./Dlv.)

Juvikstølen Borettslag - Lindås kommune - Gnr. 158 bnr. 318

BoKlok 3-2-3

Fasade 3 og 4

Målestokk 1 : 100



Tegnr.: 5020 - 506 I

Dato: 02.03.04

Sign.: FA

TEGRA
 byggprosjektering a.s.

Besøksadresse: Øvregata 2A
 Postboks 327, 2391 Brunndal
 Telefon: 62 34 95 00
 Telefaks: 62 34 95 01
 www.tegra.no

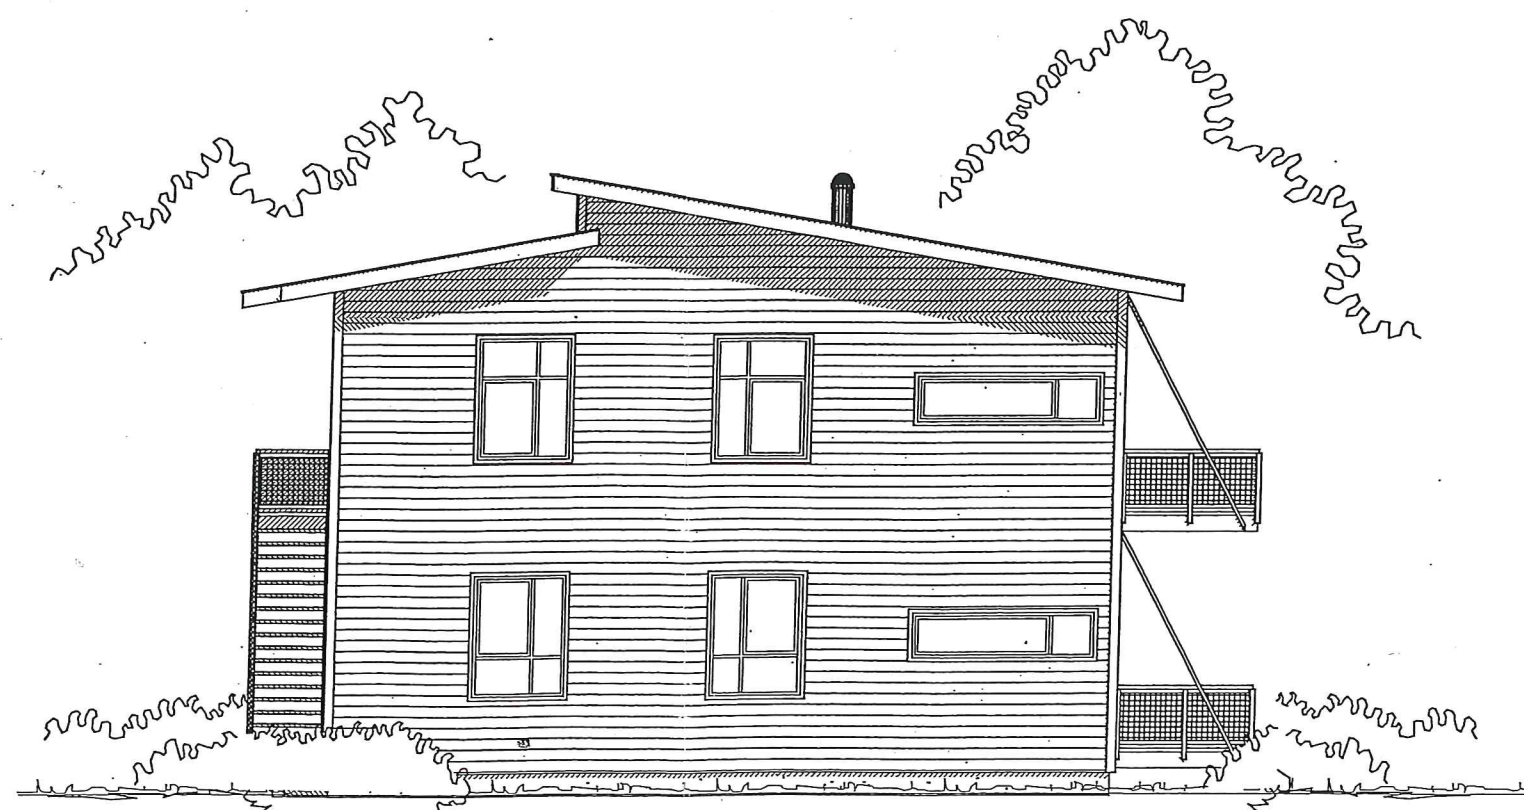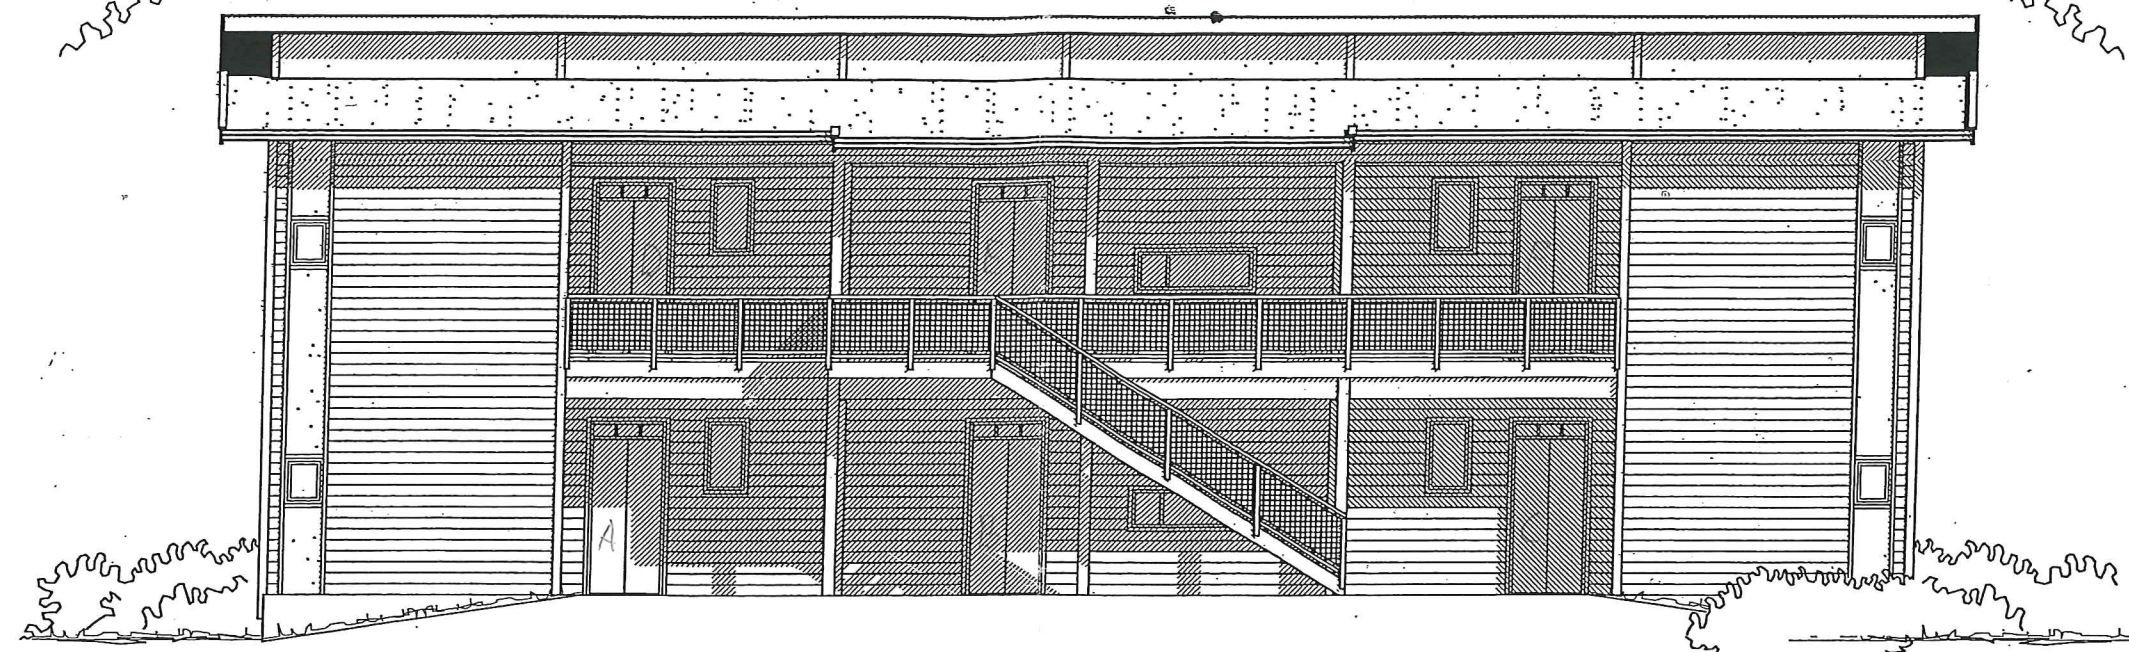

ARKIV


185/318
17 AUG 2004
05/1832 14218/05
LjA

- I 10.05.05 Korrigert dj
- H 14.02.05 Korr. FA
- G 24.01.05 Korrigert dj
- F 24.11.04 Uendret dj
- E 21.09.04 Uendret FA
- D 16.08.04 Uendret FA
- C 29.07.04 Korr. dj
- B 03.05.04 Korr. FA
- A 10.03.04 Korr. FA

Utvendige murer og beplantning vil variere fra prosjekt til prosjekt

SKANSKA Skanska Bolig Skanska Bolig AS Postboks 274 Sentrum, 033 Oslo Telefon: 22 03 04 00 - Telefaks: 22 03 04 95 Besøksadresse: Grøntveien 117	Tiltakshever:	BoKlok 3-2-3		TEGRA byggprosjektering as Besøksadresse: Øvre gate 2A Postboks 327, 2301 Brumunddal Telefon: 62 34 95 00 Telefaks: 62 34 95 01 www.tegra.no
	Byggeplass, (Gnr./Bnr./Dlv.):	Målestokk	Dato:	
Juvikstølen Borettslag - Lindås kommune - Gnr. 158 bnr. 318	5020-5051	1 : 100	02.03.04	
			Sign.: FA	

E 11

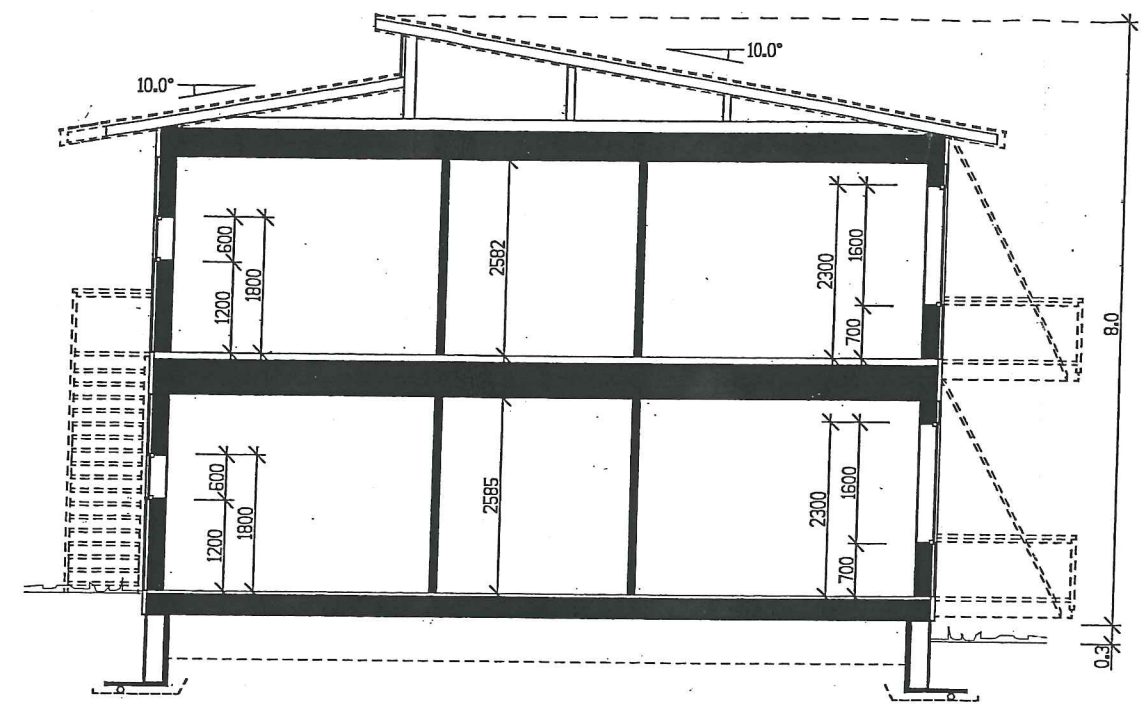

ARKIV

185/318


05/1832 14218/05
LH

- I 10.05.05 Korrigert dj
- H 14.02.05 Uendret FA
- G 24.01.05 Korrigert dj
- F 24.11.04 Uendret dj
- E 21.09.04 Korr. FA
- D 16.08.04 Uendret FA
- C 29.07.04 Uendret dj
- B 03.05.04 Korr. FA
- A 10.03.04 Korr. FA


Utvendige murer og beplantning vil variere fra prosjekt til prosjekt

SKANSKA Skanska Bolig Skanska Bolig AS <small>Postboks 274 Sentrum, 0103 Oslo Telefon: 22 03 04 00 - Telefaks: 22 03 04 93 Besøksadresse: Grensenveien 107</small>	Tiltakshaver:	BoKlok 3-2-3		TEGRA byggprosjektering as <small>Besøksadresse: Øvragsata 2A Postboks 327, 2381 Brumunddal Telefon: 62 34 95 00 Telefaks: 62 34 95 01 www.tegra.no</small>
	Byggeplass, (Gnr./Bnr./Div.):	Snitt og arealer		
	Juvikstølen Borettslag - Lindås kommune - Gnr. 158 bnr. 318	Målestokk	1 : 100	Dato: 02.03.04
		Tegn.nr.:	5020- 501 I	Sign.: FA

E12

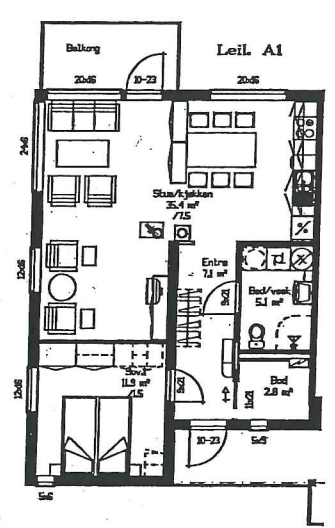

Alt. planløsning A1
M=1:200

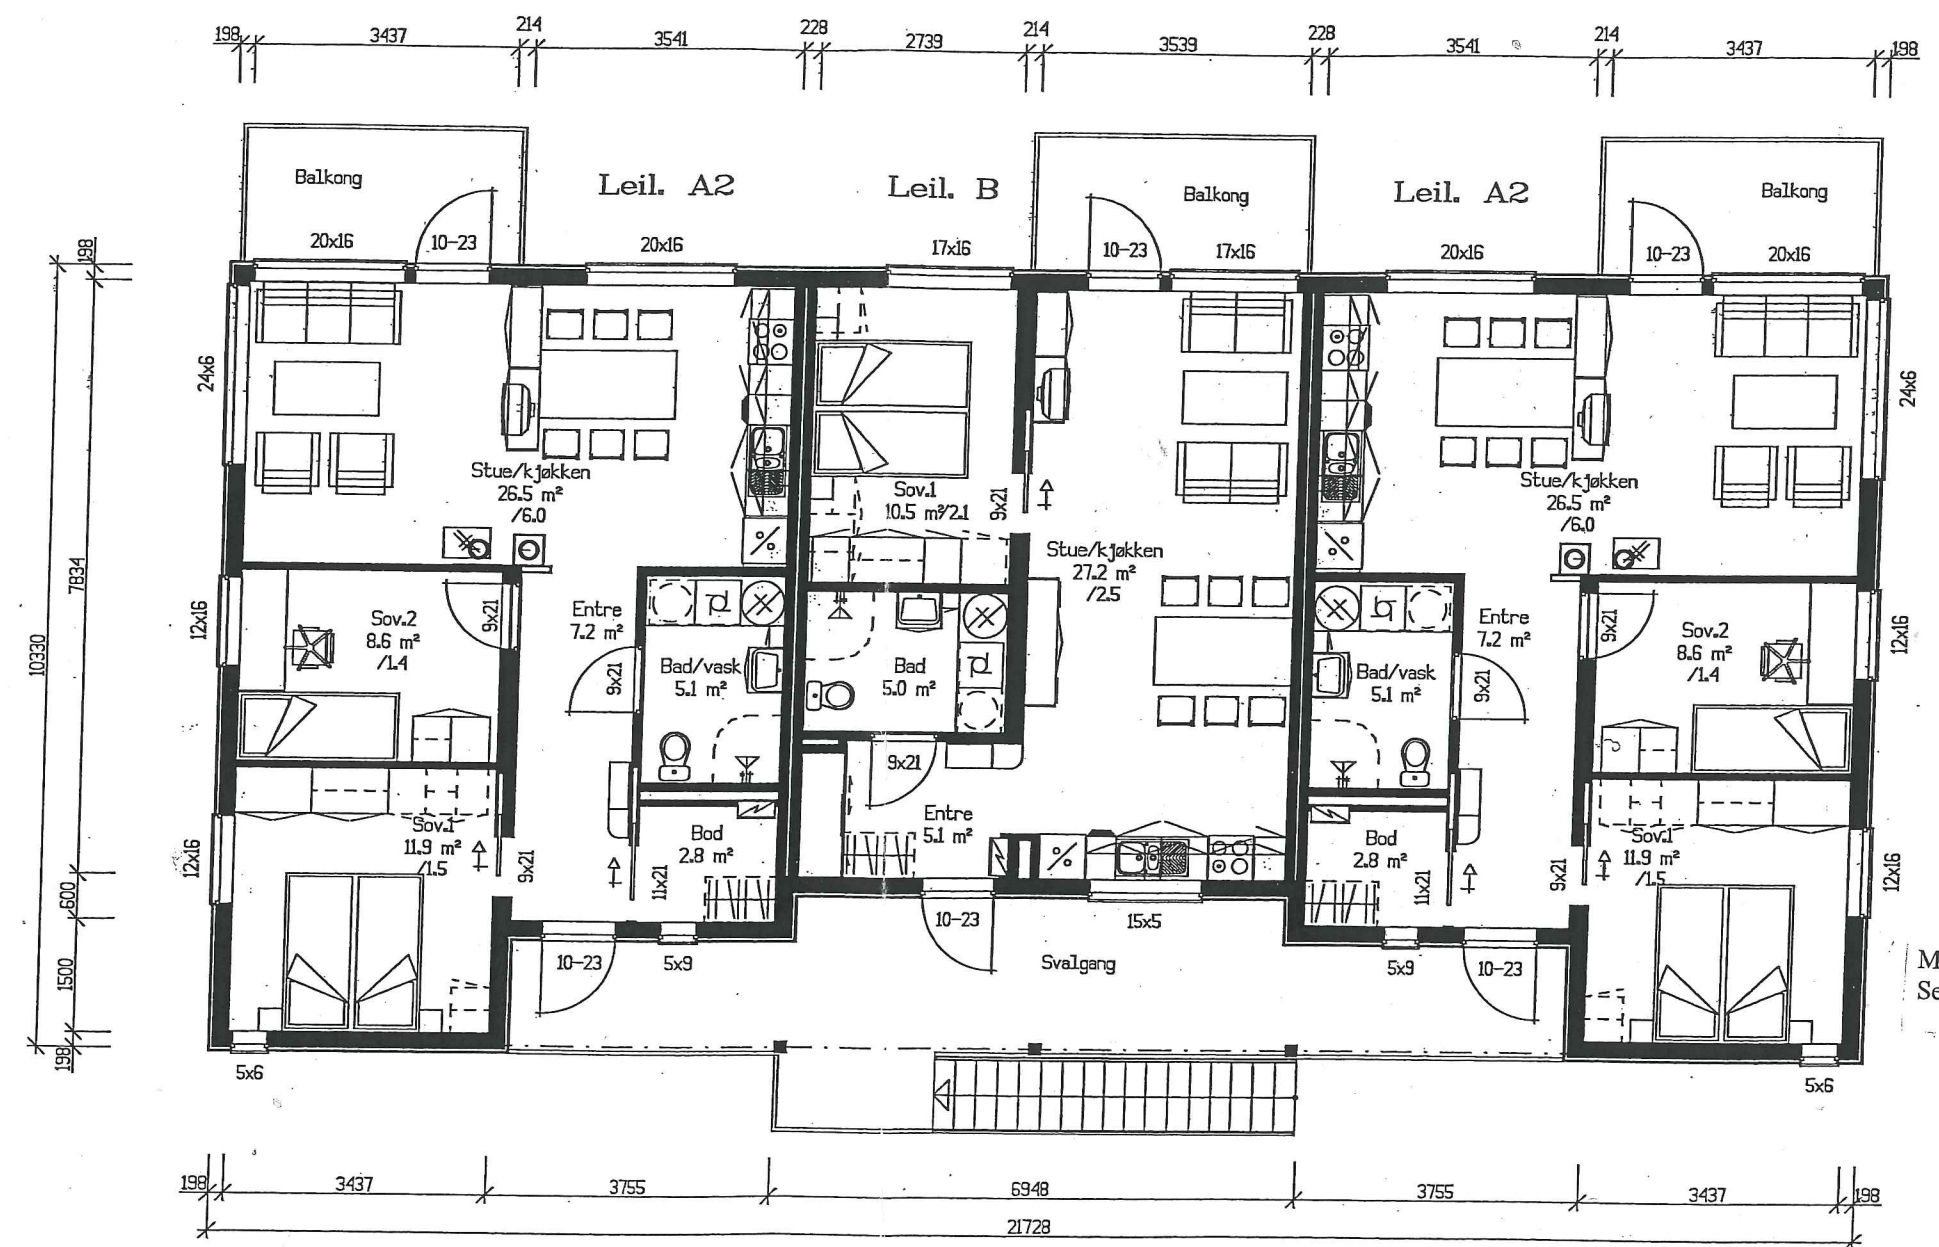

ARKIV

185/318
05/1832 142.18/05
Ljh

Møbler inngår ikke i leveransen.
Se romskjema datert 25.05.05

- I 10.05.05 Korrigert dj
- H 14.02.05 Korr. FA
- G 24.01.05 Korrigert dj
- F 24.11.04 Kjøkken dj
- E 21.09.04 Korr. FA
- D 16.08.04 Korr. FA
- C 29.07.04 Uendret dj
- B 03.05.04 Korr. FA
- A 10.03.04 Korr. FA

Utvendige murer og beplantning vil variere fra prosjekt til prosjekt

SKANSKA | Skanska Bolig
 Skanska Bolig AS
 Postboks 274 Sentrum, 0103 Oslo
 Telefon: 22 03 04 00 - Telefaks: 22 03 04 93
 Besøksadresse: Grensenveien 107


Tiltakshaver:
 Byggepluss, (Gnr./Bnr./Div.):
 Juvikstølen Borettslag – Lindås kommune – Gnr. 158 bnr. 318

BoKlok 3-2-3
 Plan 2.etasje
 Målestokk 1 : 100
 Tegnr.: 5020-504 I
 Dato: 02.03.04
 Sign.: FA


TEGRA
 byggprosjektering as
 Besøksadresse: Øvre gate 2A
 Postboks 327, 2301 Brunndal
 Telefon: 62 34 95 00
 Telefax: 62 34 95 01
 www.tegrano



Skanska og IKEA i fellesskap

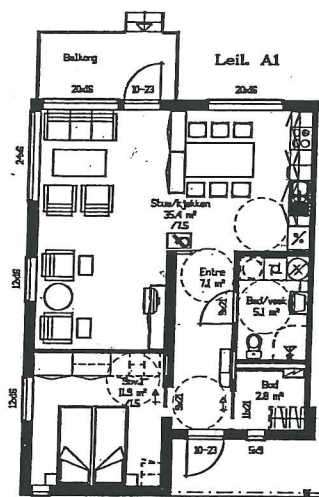

Alt. planløsning A1
M=1:200

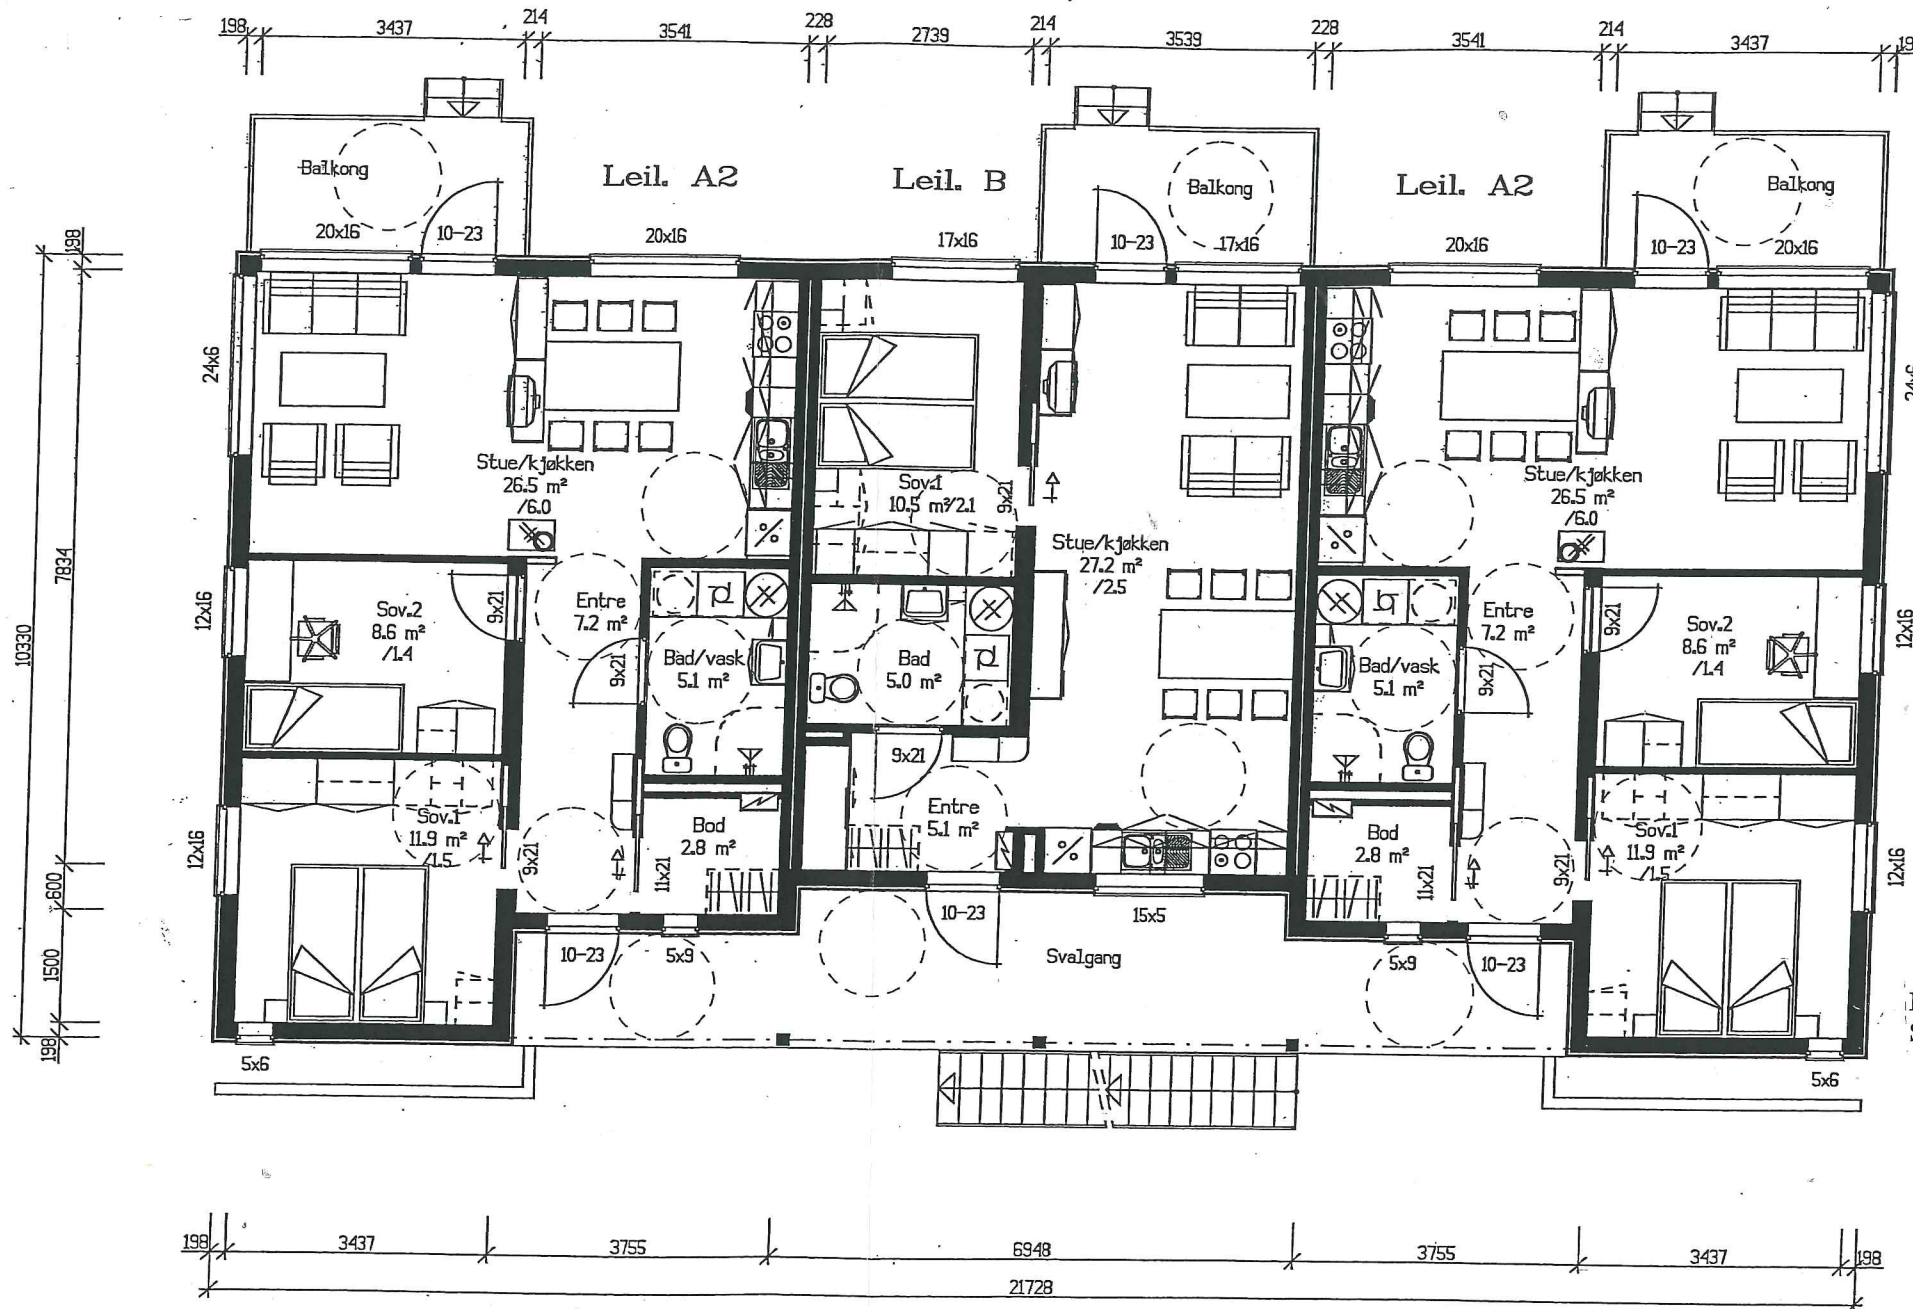

ARKIV

185/318

05/1832 14218/05
Ljh

Møbler inngår ikke i leveransen.
Se romskjema datert 25.05.05

- I 10.05.05 Korrigeret dj
- H 14.02.05 Korr. FA
- G 24.01.05 Korrigeret dj
- F 24.11.04 Kjøkken dj
- E 21.09.04 Korr. FA
- D 16.08.04 Korr. FA
- C 29.07.04 Uendret dj
- B 03.05.04 Korr. FA
- A 10.03.04 Korr. FA

Utvendige murer og beplantning vil variere fra prosjekt til prosjekt

SKANSKA | Skanska Bolig

Skanska Bolig AS

Postboks 274 Sentrum, 0703 Oslo
Telefon: 22 03 04 00 - Telefaks: 22 03 04 93
Besøksadresse: Grønseveien 107

Tiltektshaver:

Byggepluss, (Gnr./Bnr./Div.):

Juvikstølen Borettslag - Lindås kommune - Gnr. 158 bnr. 318

BoKlok 3-2-3

Plan 1 etasje

Målestokk 1 : 100

Legnr.: 5020 - 5031

Dato: 02.03.04

Sign.: FA

TEGRA
byggprosjektering a.s.

Besøksadresse: Øvre gate 2A
Postboks 327, 2381 Brunndal
Telefon: 52 34 95 00
Telefax: 52 34 95 01
www.tegra.no