




1:200 Ny Fasade nordvest

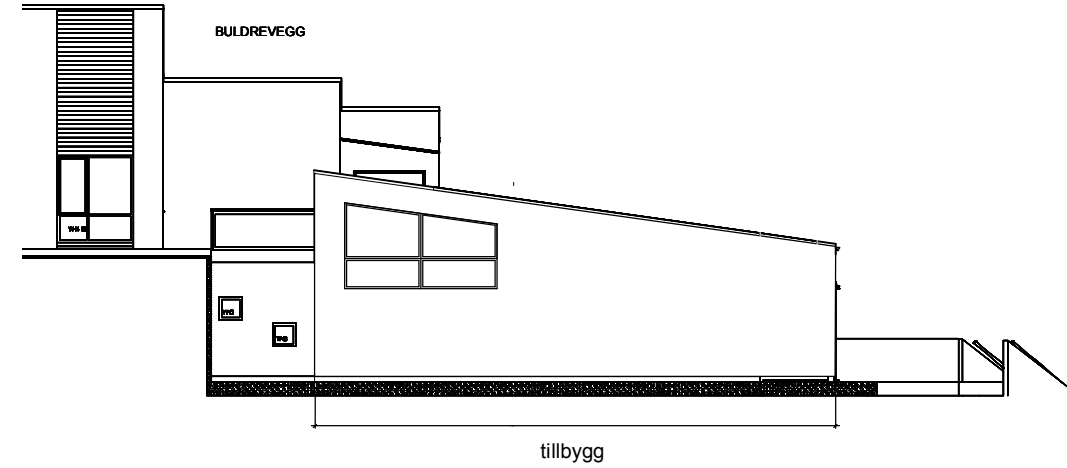

1:200 Ny Fasade sørvest

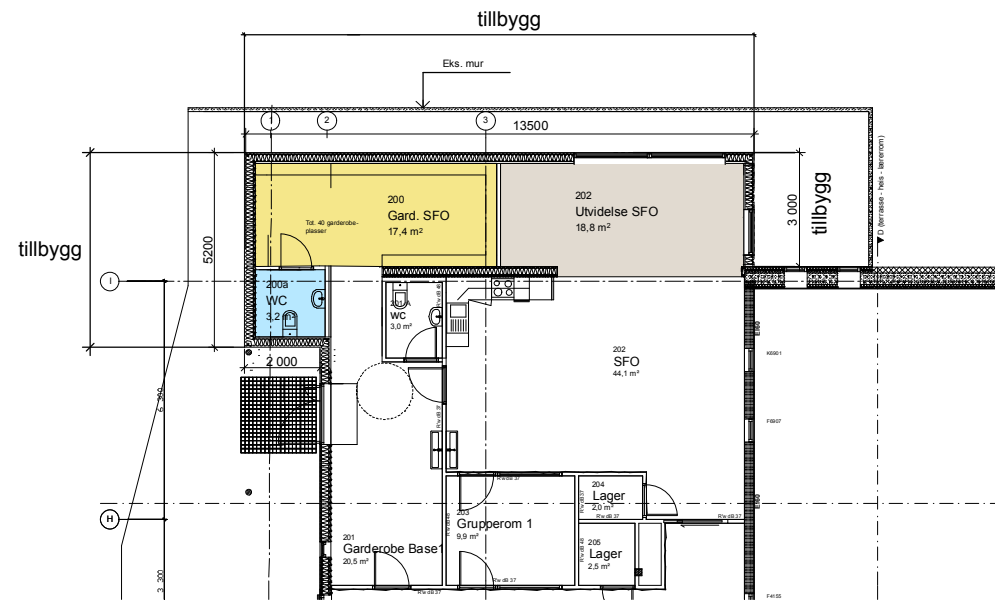

1:200 Ny Plan 2.etg.

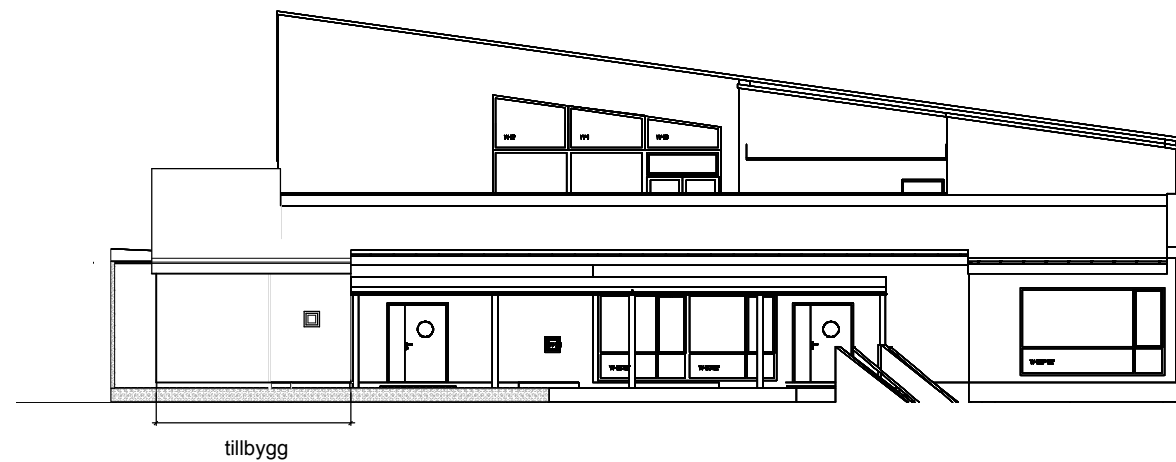

1:200 Ny Fasade sørøst

Rev	Nr	Beskrivelse	Dato	Sign	Kontr	Godkj
Fase: Rammesøknad						



INNHold
 Nytt forslag
 SFO Plan og fasader.
 Filnavn : 1350012673 Seim_ombygging 26.04.2016.pln

PROSJEKT NR. 130012673-004	MÅLESTOKK 1:200	Tegner ISK	Kontrollert av: IAN
TEGNING NR. BYGG ETASJE FAG SYSTEM TYPE LØPENR REV			
A200.20.201			A3