
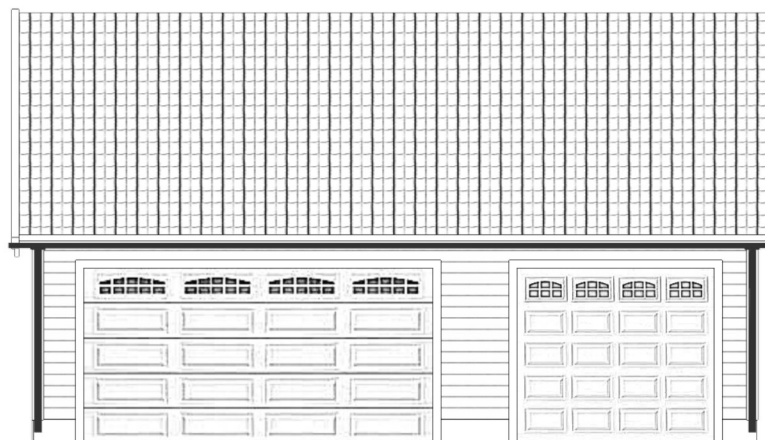
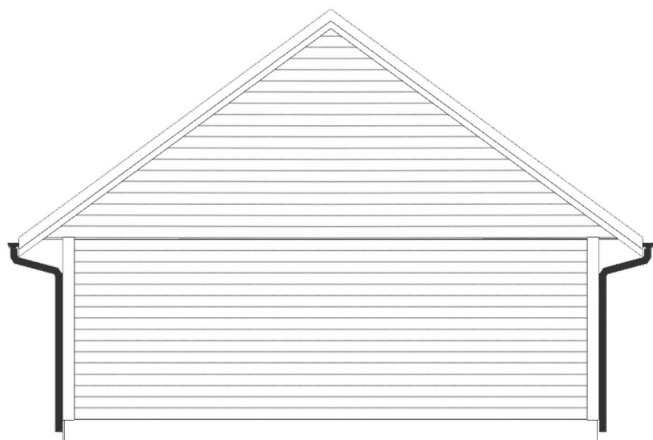



Byggherre: Ole Daniel Fjellanger Telefon: 94050546				Dato: 12.02.2016	
Adresse: Haukedalsveien 20, 5113 Tertnes					
Tegningsnr:	Gnr:	Bnr:	Kommunenr:	Postnr: 5113	
Bebygget areal: 66,5 m ²	Målestokk: 1:100	Takvinkel: 36°	Tegnet i: 3D Bolig Byggplanlegger		
Alle rettigheter tilhører utførende for prosjekteringen. Kopiering og bruk av disse tegningene er forbudt uten skriftlig samtykke.					

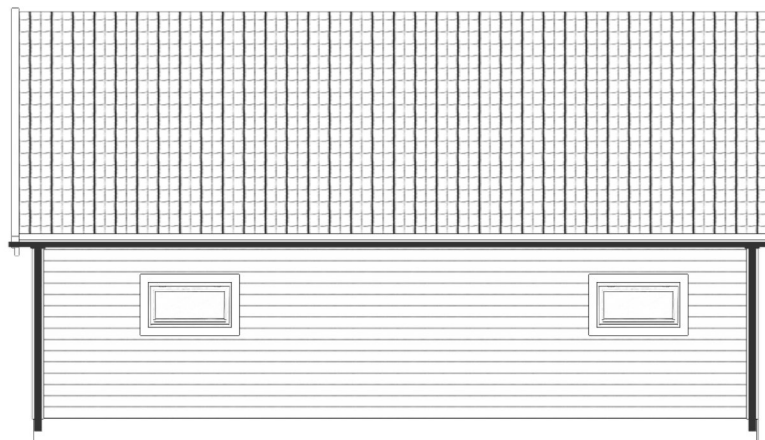

Byggherre: Ole Daniel Fjellanger Telefon: 94050546				Dato: 12.02.2016	
Adresse: Haukedalsveien 20, 5113 Tertnes					
Tegningsnr:	Gnr:	Bnr:	Kommunenr:	Postnr: 5113	
Bebygget areal: 66,5 m ²	Målestokk: 1:100	Takvinkel: 36°	Tegnet i: 3D Bolig Byggplanlegger		
Alle rettigheter tilhører utførende for prosjekteringen. Kopiering og bruk av disse tegningene er forbudt uten skriftlig samtykke.					

RINGMURSTEGNING

Tegningen viser støpt armert ringmur med bredde 100 mm.
Ved bruk av Lecablokk skal denne ha bredde på minimum 150 mm.
Ringmur skal ha en minimumshøyde på 250 mm over ferdig gulv.

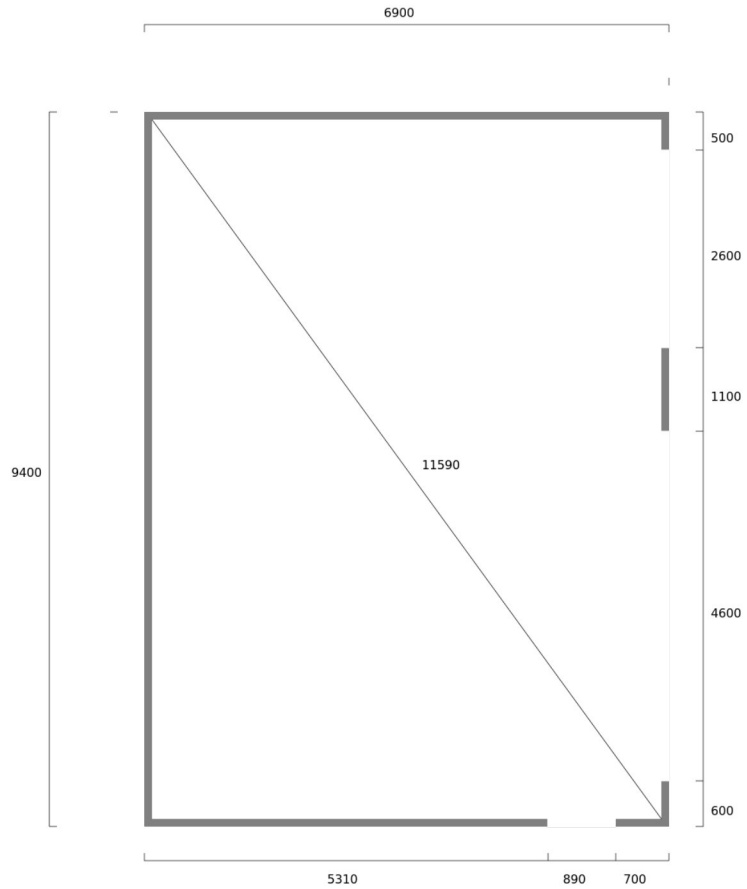

Byggherre: Ole Daniel Fjellanger Telefon: 94050546				Dato: 12.02.2016	
Adresse: Haukedalsveien 20, 5113 Tertnes					
Tegningsnr:		Gnr:	Bnr:	Kommunenr:	Postnr: 5113
Bebygget areal: 66,5 m ²		Målestokk: 1:100	Takvinkel: 36°	Tegnet i: 3D Bolig Byggplanlegger	
Alle rettigheter tilhører utførende for prosjekteringen. Kopiering og bruk av disse tegningene er forbudt uten skriftlig samtykke.					