




① S-S/V

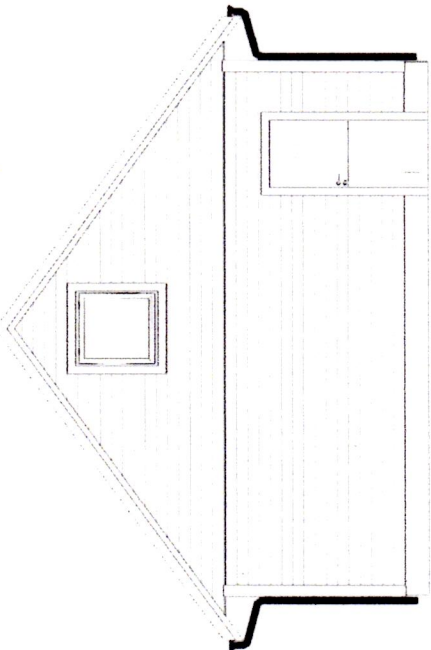


③ V-S/V

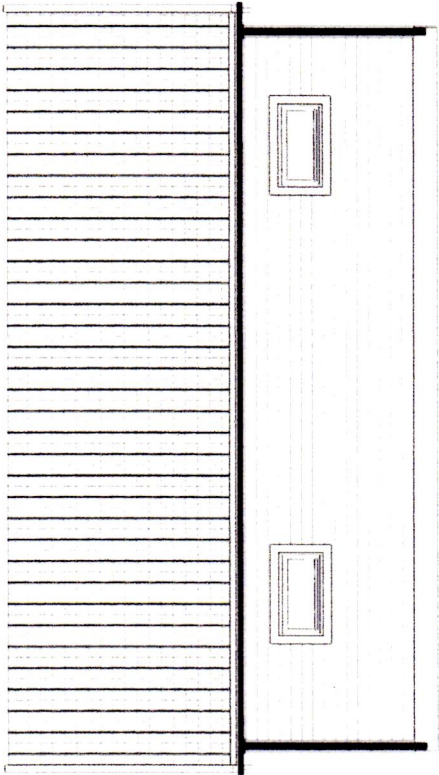

② N-N/V

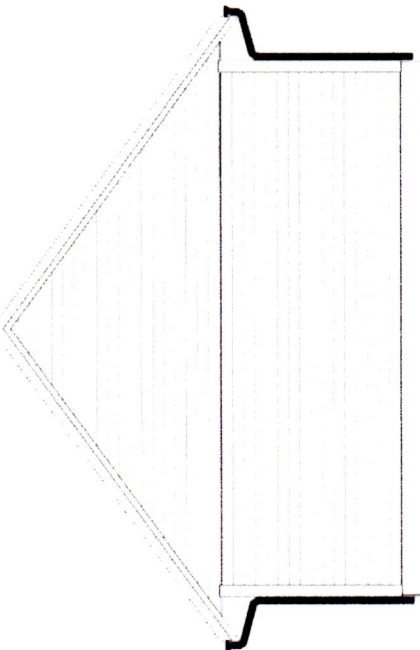

④ Ø-S/Ø

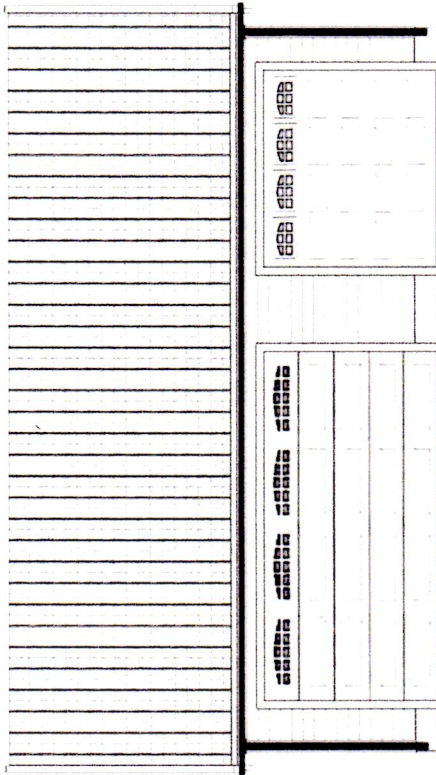

Byggherre: Ole Daniel Fjellanger Telefon: 94050546		Dato: 12.02.2016	
Adresse: Haukedalsveien 20, 5113 Tertnes			
Tegningsnr:	Gnr:	Bnr:	Kommunenr: 5113
Bebygget areal: 66,5 m <sup>2</sup>	Målestokk: 1:100	Takvinkel: 36°	Tegnet i: 3D Bolig Byggplanlegger
Alle rettigheter tilhører utførende for prosjekteringen. Kopiering og bruk av disse tegningene er forbudt uten skriftlig samtykke.			