

MERKNADER:

**Forbehold:** Det tas forbehold om mulig nedforet himling pga tekniske føringer. Arealer er beregnet ut fra tegning og er oppgitt i hht. NS3940. Tekniske forhold i bygningsmessig utførelse kan påvirke arealer i mindre grad.

**NB!** For boliger med forbruk >15000kWh/år må varmebehovet dekkes i tillegg av alternative fornybare energikilder (for eksempel ekstra pipe/ovn, solfanger, varmepumpe eller lignende).

Sikkerhetsglass leveres ihht. Plan og bygningsloven og glassbransjens anbefalinger.

Index	Dato	Beskrivelse	Sign	Kontr.
D	04.04.16	Revideringer iht mail 31.03.16	LEH	
C	30.03.16	Revideringer iht mail 17.03.16	LEH	
B	29.03.16	Fjernet vindu i stue	LEH	
A	LEH	Div Vindus forandringer	LEH	

Oppvarmet BRA: 141,4 m <sup>2</sup>	BYA: 196,1 m <sup>2</sup>	VOLUM: 339,36 m <sup>3</sup>	ENERGIMERKE 
Oppvarmet BRA + Garasje + Bod: 141,4 m <sup>2</sup> + 32,8 m <sup>2</sup> + 5 m <sup>2</sup>	BRA TOTALT: 179,2 m <sup>2</sup>		

BYGGEKommUNE: Lindås	GNR/BNR: 212/129	POSTNR: 5010	POSTSTED: Eikangervåg
ADRESSE: Eikangervåg		MOH:	

TEGNET AV: LEH	KONTROLLERT AV: -	DATO: 05.04.2016	FORMAT: A3
----------------	-------------------	------------------	------------

PROSJEKT: Heia revidert	PROSJEKTNR.: 15-0776
TEGNINGEN VISER: Plan H01	TEGNING NR.: ARK-2-1-01
STATUS: Byggemelding	MÅLESTOKK: 1:100


TILTAKSHAVER: Norgeshus Hindneses Hus AS

BYGGEFIRMA:

Oppdrag: Ny enebolig	Oppdrag nr: 100092	Målestokk: A3 1:50
Oppdragsgiver: Hindneses Hus	Dato: 15.04.2016	
Gbnr 212/129 - Lindås Kommune Mykingvegen, 5913 Eikangervåg Lindås Rør & Sanitær AS		Rev. nr: 00
Rev. nr: 00	Tegnet av: H.M.Naevdal	Arkivnavn: drawing1.dwg

of its contents not permitted without written authorization.


D6

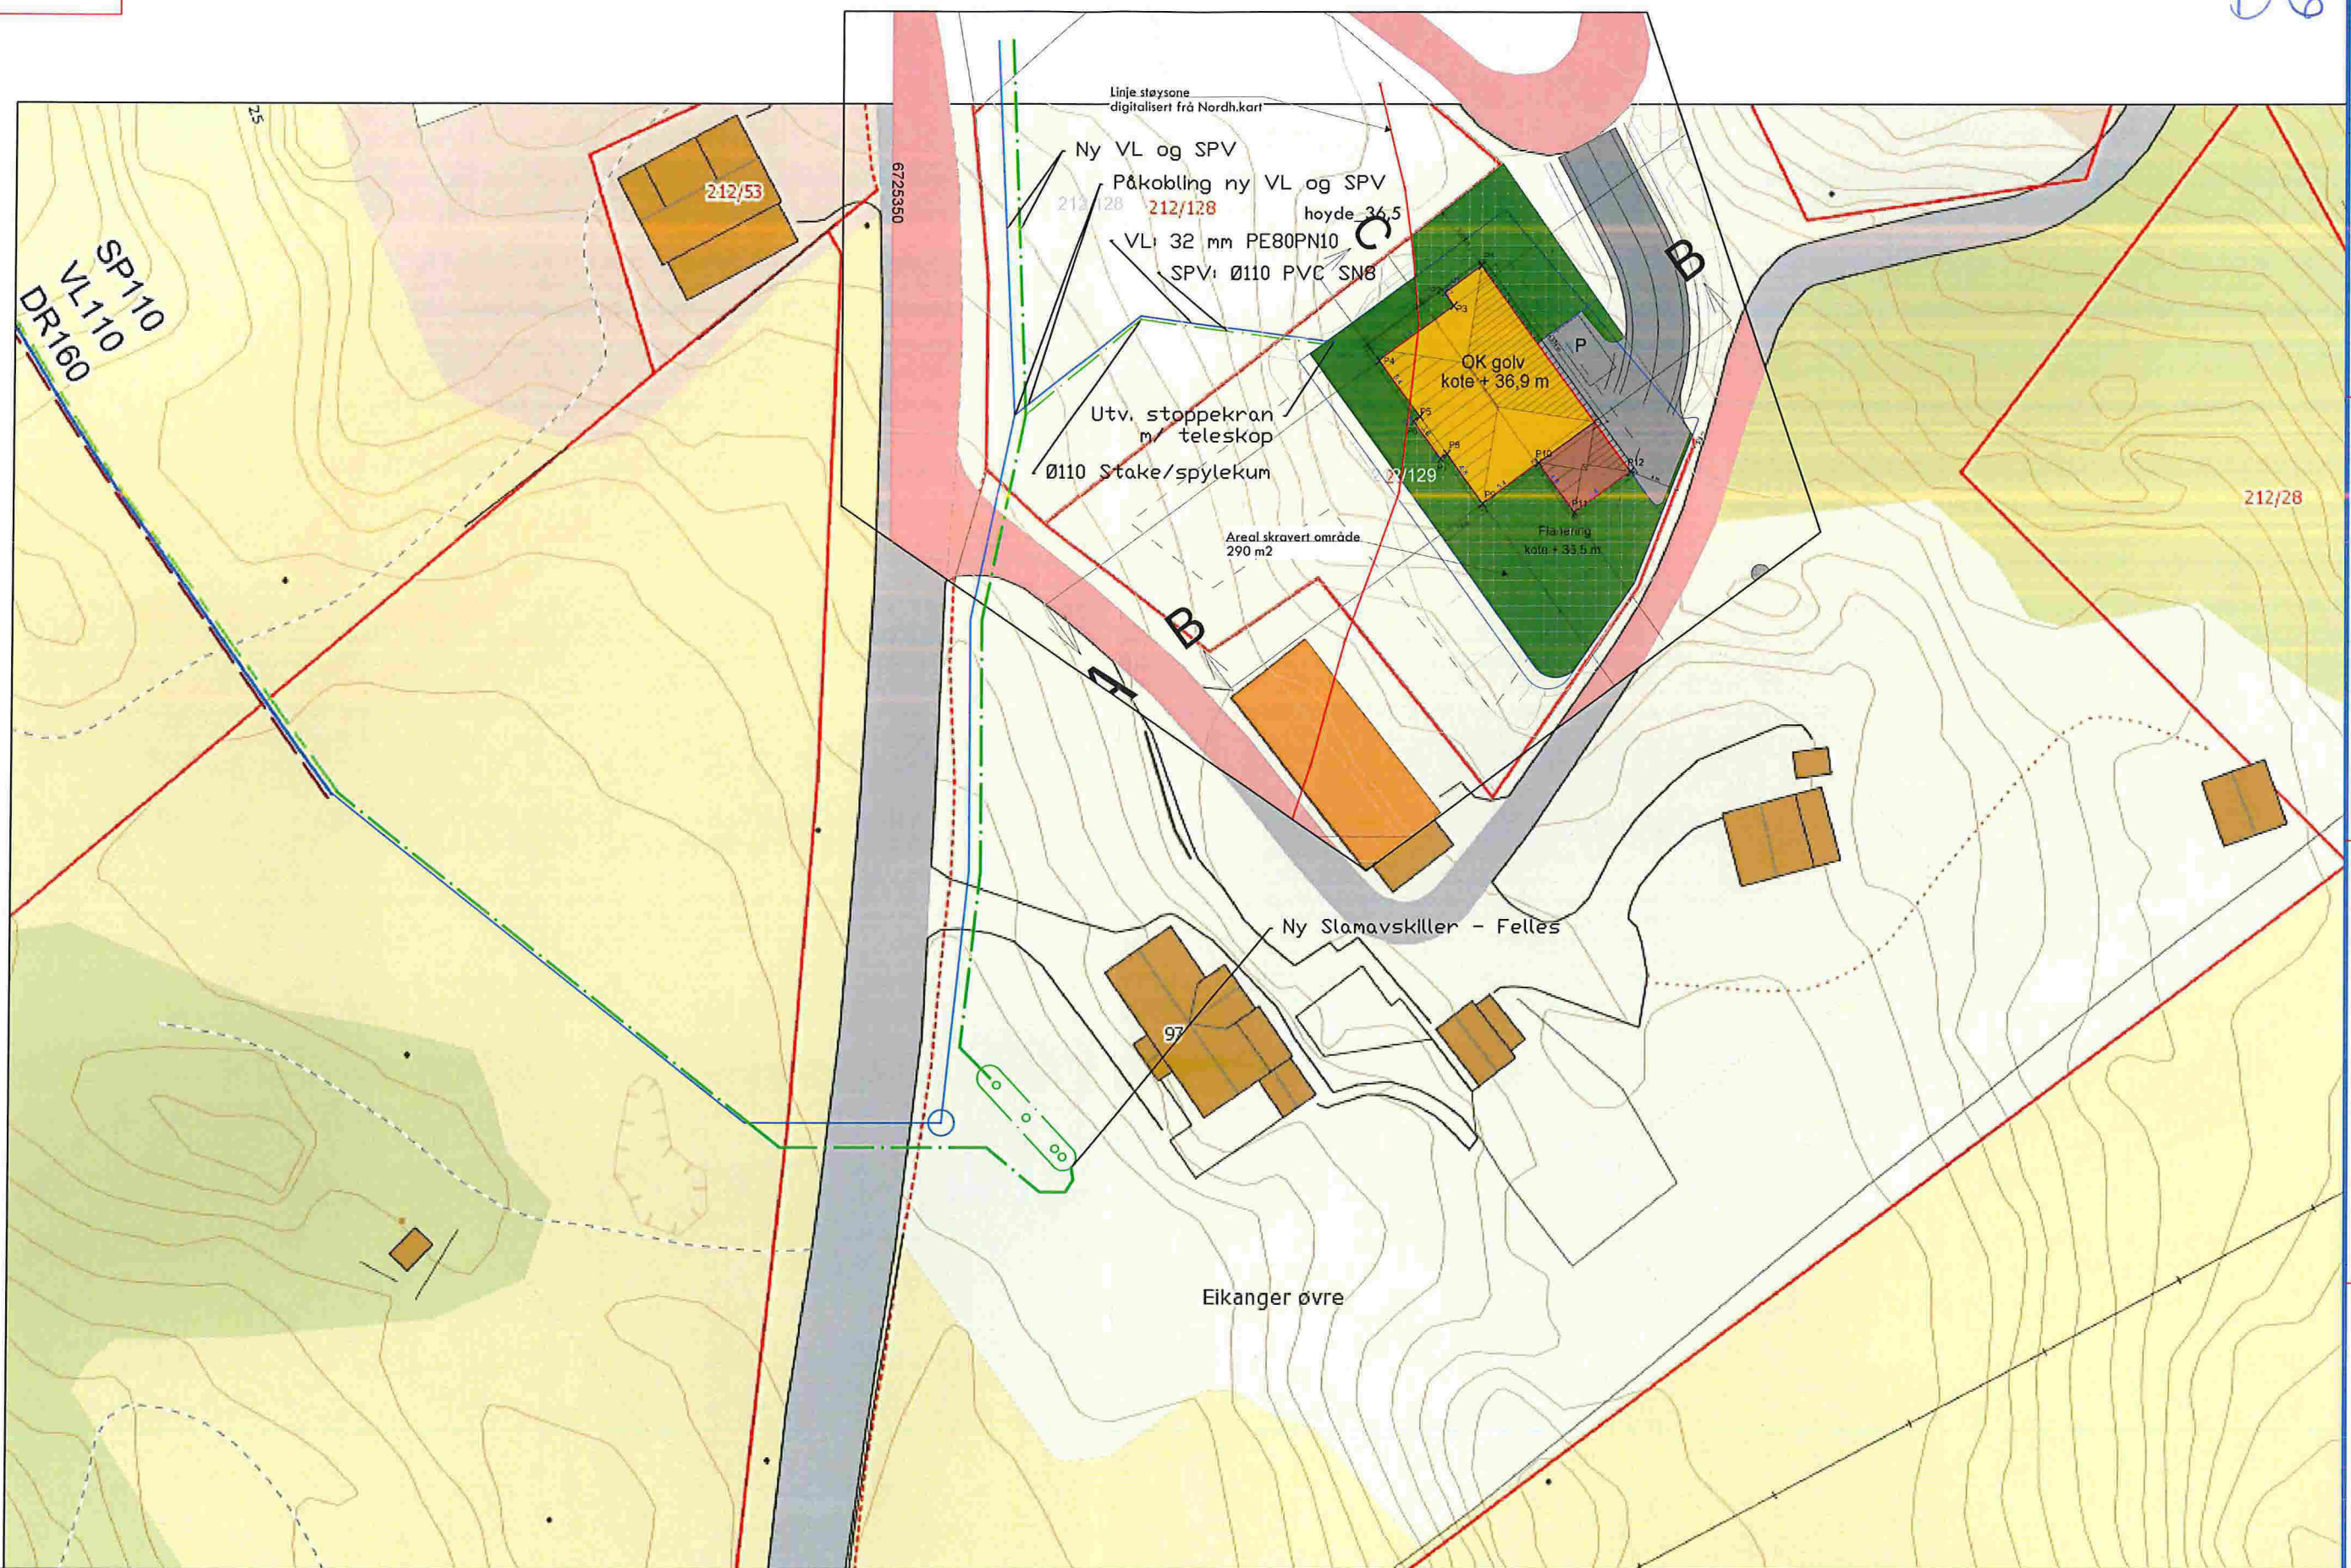

of its contents not permitted without written authorization.

01	02.05.16	Forventa plasseringer av tank og tilkoblinger	H.M.N.	H.M.N.				
REV.	DATO	REVISJONS TEKST	TEGN.	SAKSBEH.	KONTR.	DATO	GODKJ.	

Dokument Ny enebolig		Dokument nr. 100092	Skala A3 1:500		
Oppdragsnavn Hindenes Hus		Dato 15.04.2016	Rev. nr. 01		
Gbnr 212/129 - Lindås Kommune					
Mykingvegen, 5913 Eikangervåg					
Lindås Rør & Sanitær AS					
Rev. nr. VA 01	Rev. nr. 01				
Forfatter H.M.Nævdal	Prosjektleder H.M.Nævdal	Rev. av H.M.Nævdal	Filer drawing1.dwg		

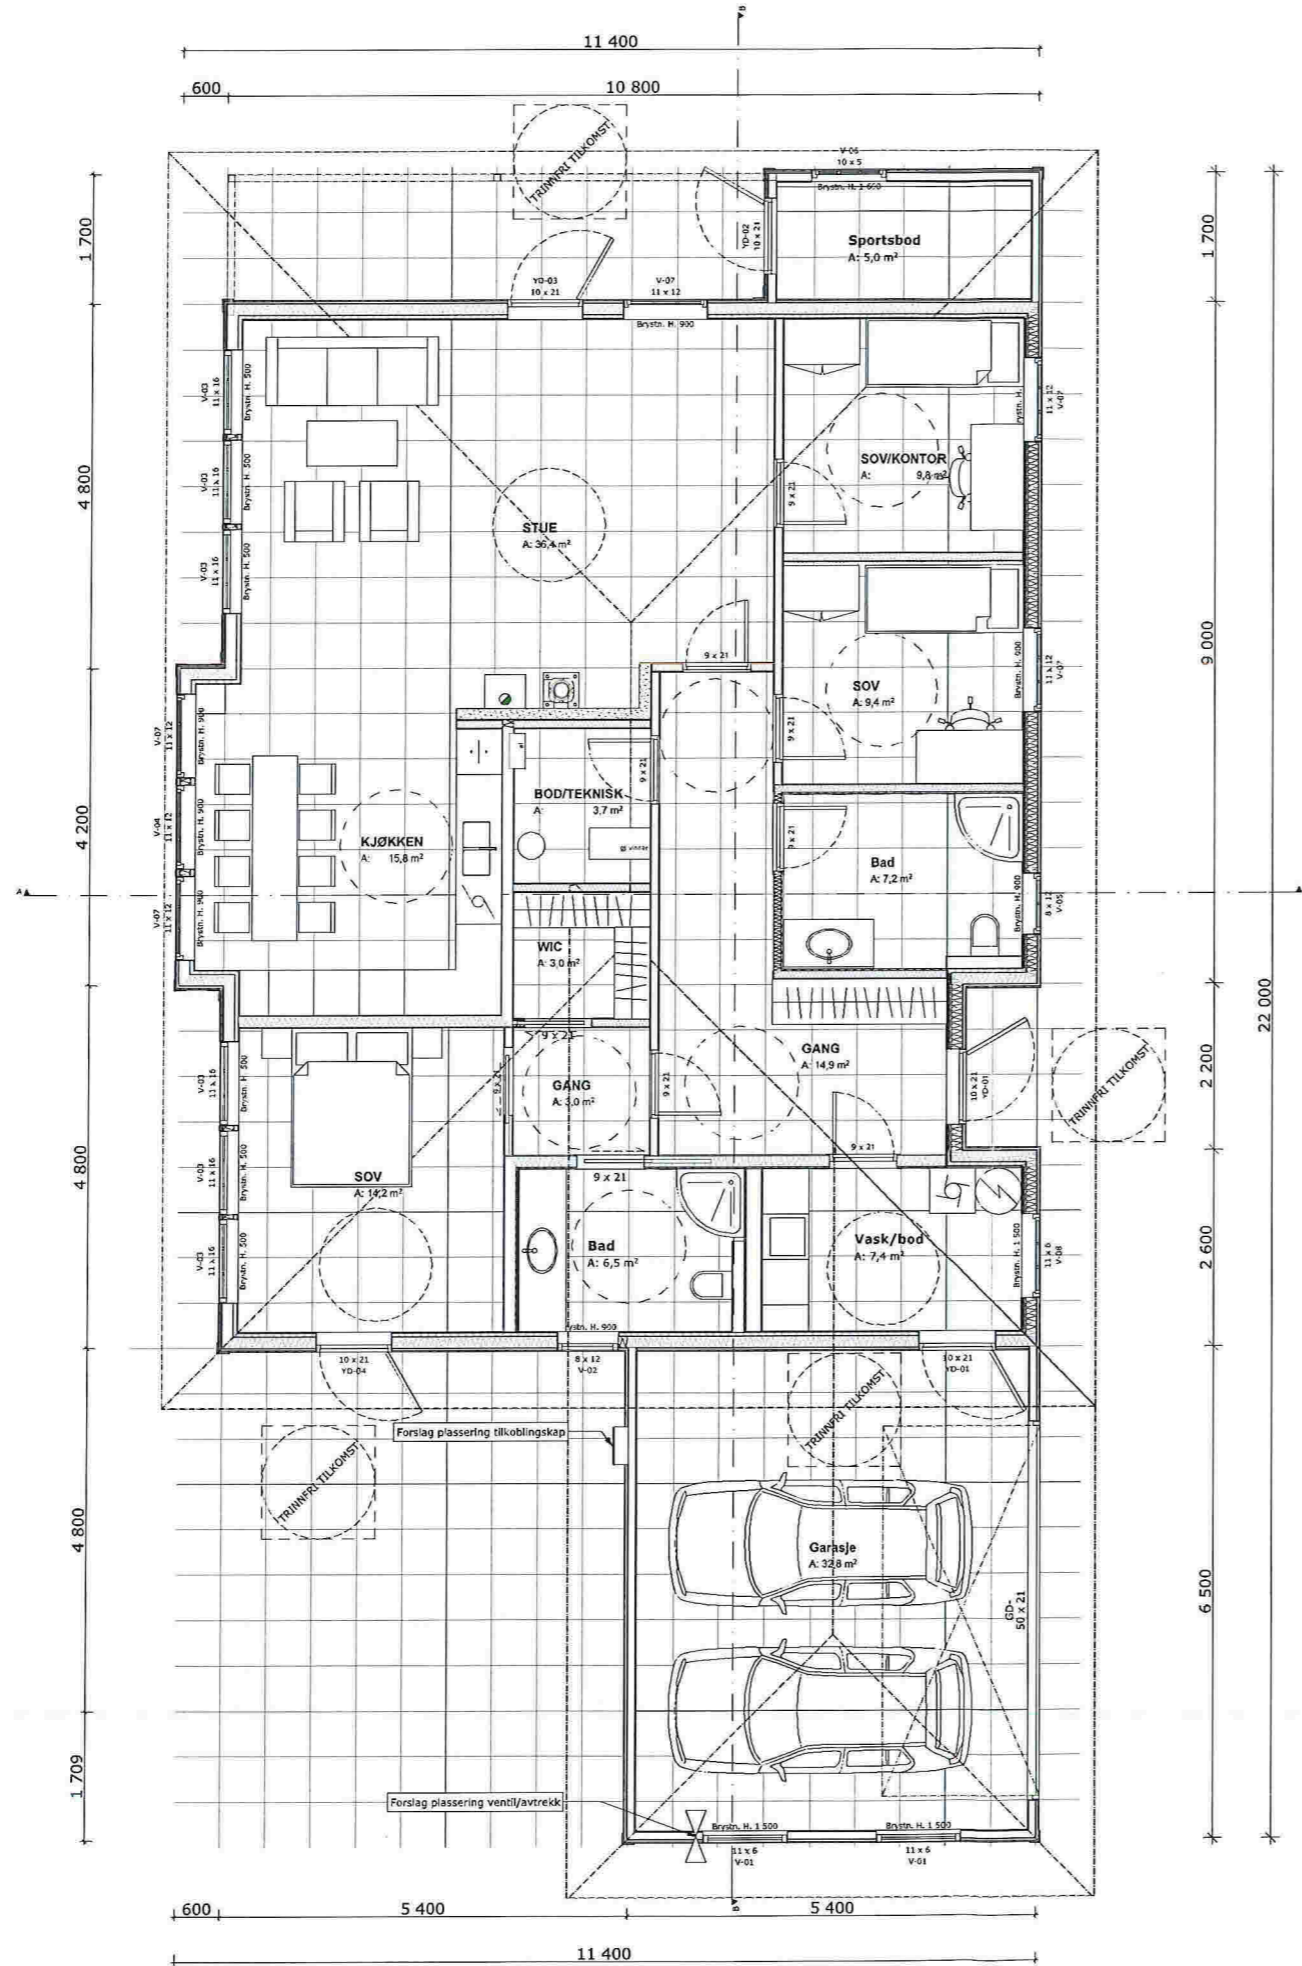

1:100

H01

MERKNADER:

**Forbehold:** Det tas forbehold om mulig nedforet himling pga tekniske føringer. Arealer er beregnet ut fra tegning og er oppgitt i hht. NS3940. Tekniske forhold i bygningmessig utførelse kan påvirke arealer i mindre grad.

**NB!** For boliger med forbruk >15000kWh/år må varmebehovet dekkes i tillegg av alternative fornybare energikilder (for eksempel ekstra pipe/ovn, solfanger, varmepumpe eller lignende).

Sikkerhetsglass leveres ihht. Plan og bygningsloven og glassbransjens anbefalinger.

Index	Dato	Beskrivelse	Sign	Kontr.
D	04.04.16	Revideringer iht mail 31.03.16	LEH	
C	30.03.16	Revideringer iht mail 17.03.16	LEH	
B	29.03.16	Fjernet vindu i stue	LEH	
A	LEH	Div Vindus forandringer	LEH	

Oppvarmet BRA:	BYA:	VOLUM:	ENERGIMERKE 
141,4 m <sup>2</sup>	196,1 m <sup>2</sup>	339,36 m <sup>3</sup>	
Oppvarmet BRA + Garasje + Bod:	BRA TOTALT:		
141,4 m <sup>2</sup> + 32,8 m <sup>2</sup> + 5 m <sup>2</sup>	179,2 m <sup>2</sup>		

BYGGEKommUNE:	GNR/BNR:	POSTNR:	POSTSTED:
Lindås	212/129		
ADRESSE:			MOH:
Eikangervåg			

TEGNET AV:	KONTROLLERT AV:	DATO:	FORMAT:
LEH	-	05.04.2016	A3

PROSJEKT:	PROSJEKTNR.:
Heia revidert	15-0776
TEGNINGEN VISER:	TEGNING NR.:
Plan H01	ARK-2-1-01
STATUS:	MÅLESTOKK:
Byggemelding	1:100

TILTAKSHAVER:  
Norges Hus Hindenes Hus AS


BYGGEFIRMA:  
  
Hindenes Hus

MERKNADER:

**Forbehold:** Det tas forbehold om mulig nedforet himling pga tekniske føringer. Arealer er beregnet ut fra tegning og er oppgitt i hht. NS3940. Tekniske forhold i bygningsmessig utførelse kan påvirke arealer i mindre grad.


**NB!** For boliger med forbruk > 15000kWh/år må varmebehovet dekkes i tillegg av alternative fornybare energikilder (for eksempel ekstra pipe/ovn, solfanger, varmepumpe eller lignende).

Sikkerhetsglass leveres ihht. Plan og bygningsloven og glassbransjens anbefalinger.

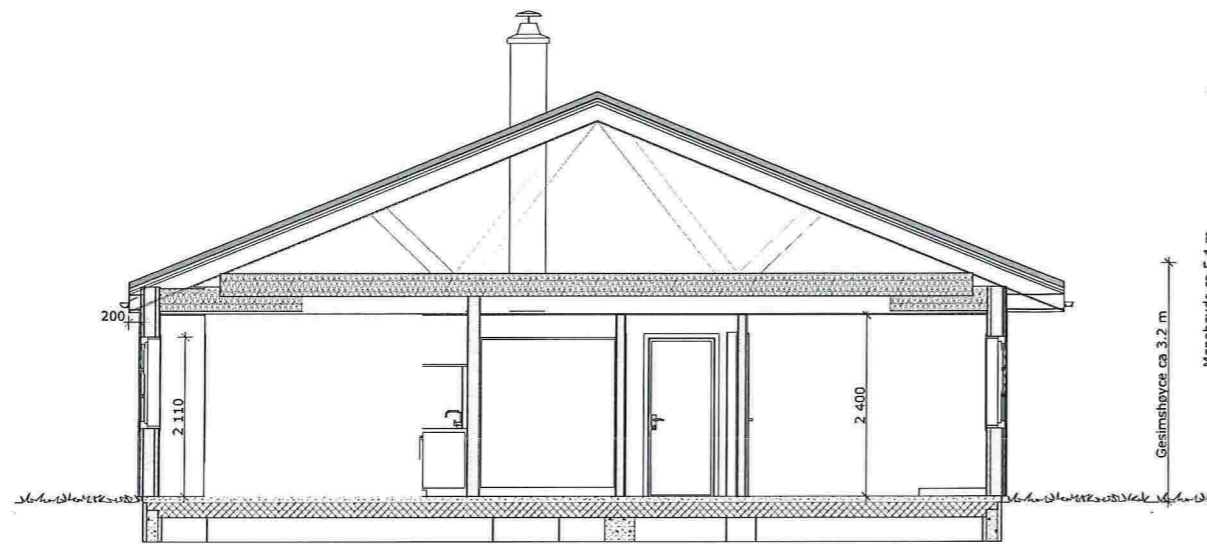

1:100

Snitt A-A

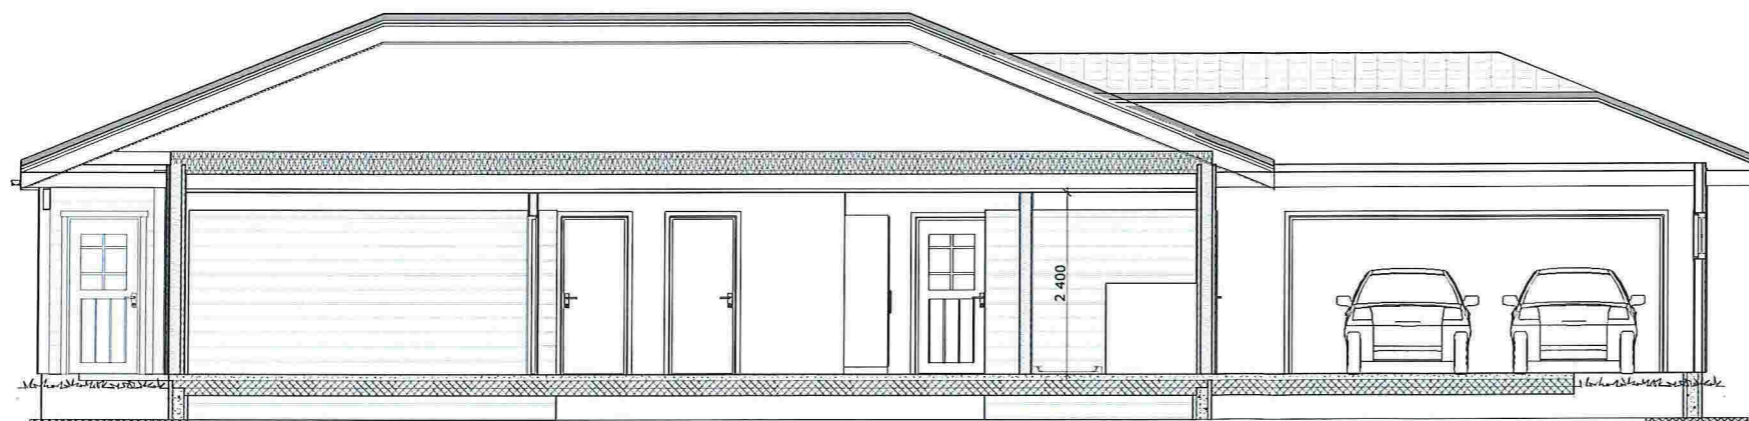

1:100

Snitt B-B

Index	Dato	Beskrivelse	Sign	Kontr.
D	04.04.16	Revideringer iht mall 31.03.16	LEH	
C	30.03.16	Revideringer iht mall 17.03.16	LEH	
B	29.03.16	Fjernet vindu i stue	LEH	
A	LEH	Div Vindus forandringer	LEH	

Oppvarmet BRA: 141,4 m <sup>2</sup>	BYA: 196,1 m <sup>2</sup>	VOLUM: 339,36 m <sup>3</sup>	ENERGIMERKE 
Oppvarmet BRA + Garasje + Bod: 141,4 m <sup>2</sup> + 32,8 m <sup>2</sup> + 5 m <sup>2</sup>		BRA TOTALT: 179,2 m <sup>2</sup>	

BYGGEKOMMUNE: Lindås	GNR/BNR: 212/129	POSTNR: 5840	POSTSTED: Lindås
ADRESSE: Eikangervåg			MOH:

TEGNET AV: LEH	KONTROLLERT AV: -	DATO: 05.04.2016	FORMAT: A3
-------------------	----------------------	---------------------	---------------

PROSJEKT: Heia revidert	PROSJEKTNR.: 15-0776
TEGNINGEN VISER: Snitt	TEGNING NR.: ARK-2-2-01
STATUS: Byggemelding	MÅLESTOKK: 1:100

TILTAKSHAVER:  
Norgehus Hindenes Hus AS



INGENIØR- OG ARKITEKTKONTORET NORGESHUS AS, PB 161, 7223 MELHUS, TLF: 72 85 69 00

TEGNINGEN ER BESKYTTET ETTER LOV OM OPPHAVSRETT OG EIES AV NORGESHUS AS. TEGNINGER SKAL IKKE BENYTTES UTEN VÅR TILLATELSE. TEGNINGEN GJELDER IKKE SOM ARBEIDSTEGNING.	REV. *
---	-----------

MERKNADER:

**Forbehold:** Det tas forbehold om mulig nedforet himling pga tekniske føringer. Arealer er beregnet ut fra tegning og er oppgitt i hht. NS3940. Tekniske forhold i bygningsmessig utførelse kan påvirke arealer i mindre grad.

**NB!** For boliger med forbruk >15000kWh/år må varmebehovet dekkes i tillegg av alternative fornybare energikilder (for eksempel ekstra pipe/ovn, solfanger, varmepumpe eller lignende).

Sikkerhetsglass leveres ihht. Plan og bygningsloven og glassbransjens anbefalinger.



1:100 Facade 3



1:100 Facade 1



1:100 Facade 2



1:100 Facade 4

Index	Dato	Beskrivelse	Sign	Kontr.
D	04.04.16	Revideringer iht mail 31.03.16	LEH	
C	30.03.16	Revideringer iht mail 17.03.16	LEH	
B	29.03.16	Fjernet vindu i stue	LEH	
A	LEH	Div Vindus forandringer	LEH	

Oppvarmet BRA: 141,4 m <sup>2</sup>	BYA: 196,1 m <sup>2</sup>	VOLUM: 339,36 m <sup>3</sup>	ENERGIMERKE 
Oppvarmet BRA + Garasje + Bod: 141,4 m <sup>2</sup> + 32,8 m <sup>2</sup> + 5 m <sup>2</sup>		BRA TOTALT: 179,2 m <sup>2</sup>	

BYGGEKommUNE: Lindås	GNR/BNR: 212/129	POSTNR: 5850	POSTSTED: Lindås
ADRESSE: Eikangervåg			MOH:

TEGNET AV: LEH	KONTROLLERT AV: -	DATO: 05.04.2016	FORMAT: A3
-------------------	----------------------	---------------------	---------------

PROSJEKT: Heia revidert	PROSJEKTNR.: 15-0776
TEGNINGEN VISER: Fasader	TEGNING NR.: ARK-2-3-01
STATUS: Byggemelding	MÅLESTOKK: 1:100

TILTAKSHAVER:  
Norgehus Hindnes Hus AS

BYGGEFIRMA:

INGENIØR- OG ARKITEKTKONTORET NORGESHUS AS, PB 161, 7223 MELHUS, TLF: 72 85 69 00	
TEGNINGEN ER BESKYTTET ETTER LOV OM OPPHAVSRETT OG EIES AV NORGESHUS AS. TEGNINGER SKAL IKKE BENYTTES UTEN VÅR TILLATELSE. TEGNINGEN GJELDER IKKE SOM ARBEIDSTEGNING.	REV. .