




FASADE MOT SØR

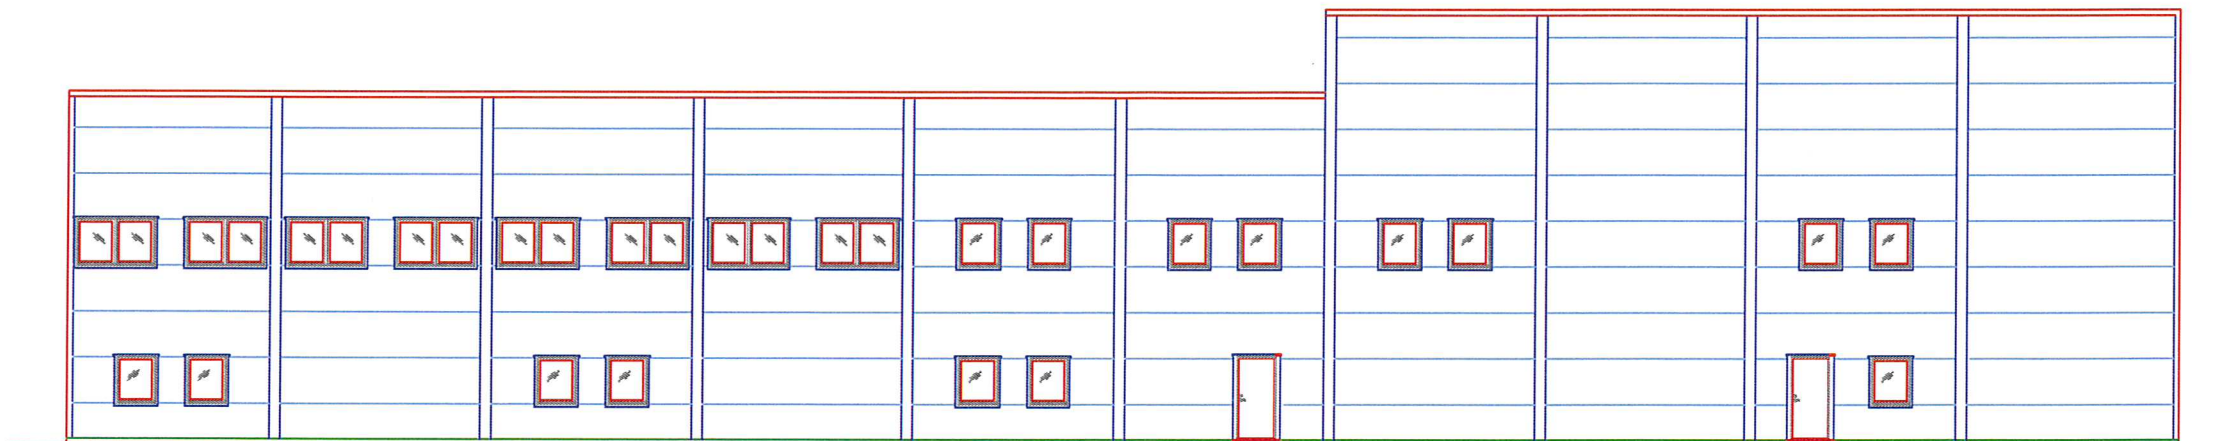

FASADE MOT NORD

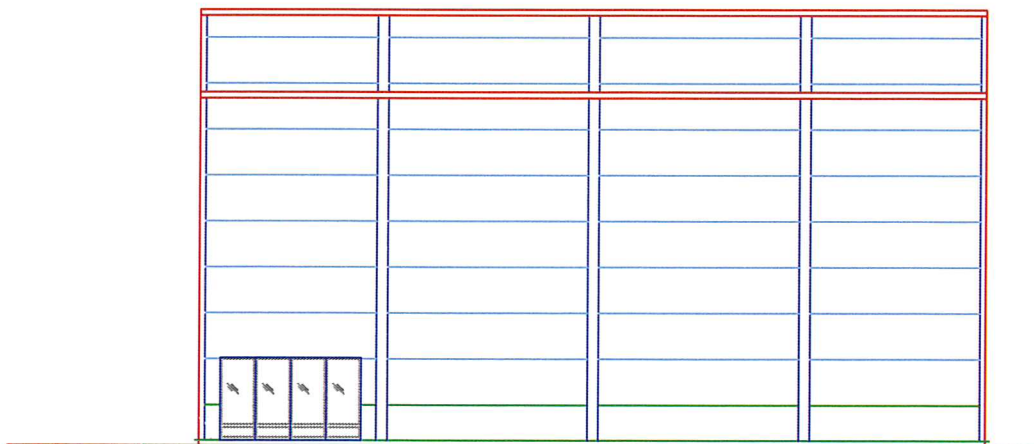


FASADE MOT ØST

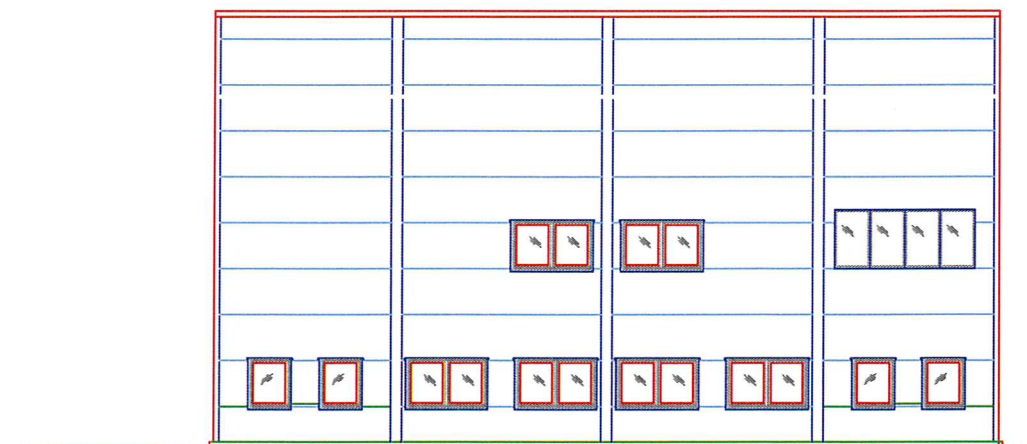


FASADE MOT VEST

					Oppdragsgiver:	Prosjekt	X
						Kjetil Møn	X
					Tegningsnavn	Dato: 16.05.14	Tegnet av: AN
					Kjetil Møn Transport AS.	Kontrollert av: XX	Format: A3
					Tegningsstatus	Målestokk: 1:1	Rev.: B
					Under arbeid	Tegningsnr.: 5001	
					Prosjektnr.: X		
Dato	Tekst	Tegn.	Kontr.				



PLAN 2 etg.

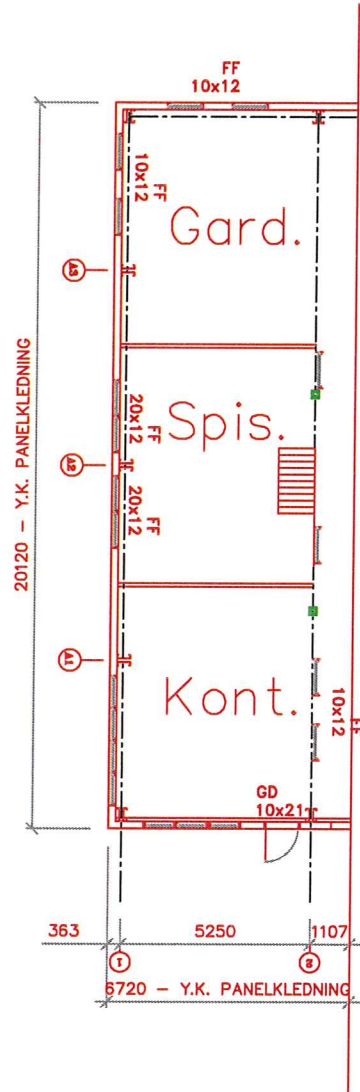

PLAN 2 etg.

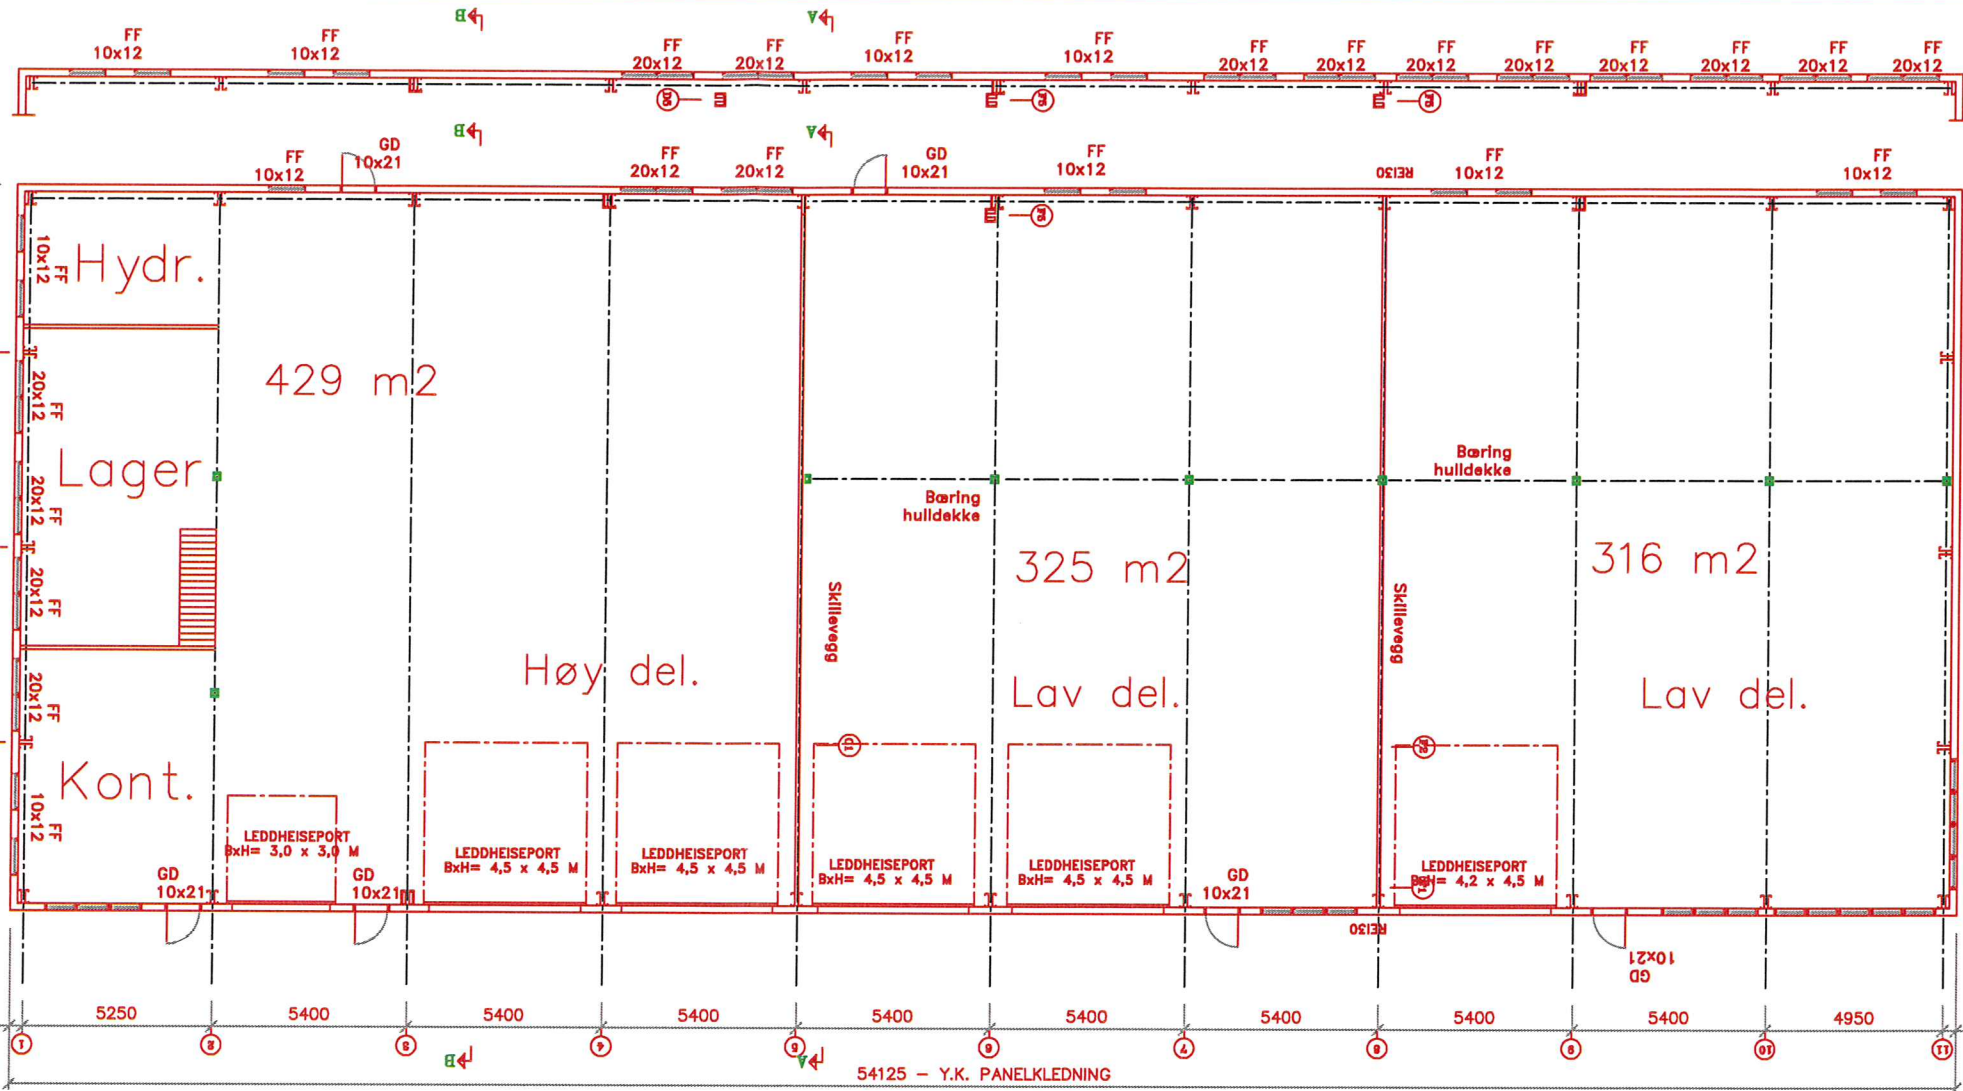

Høy del skal ha
Travers 5 tonn

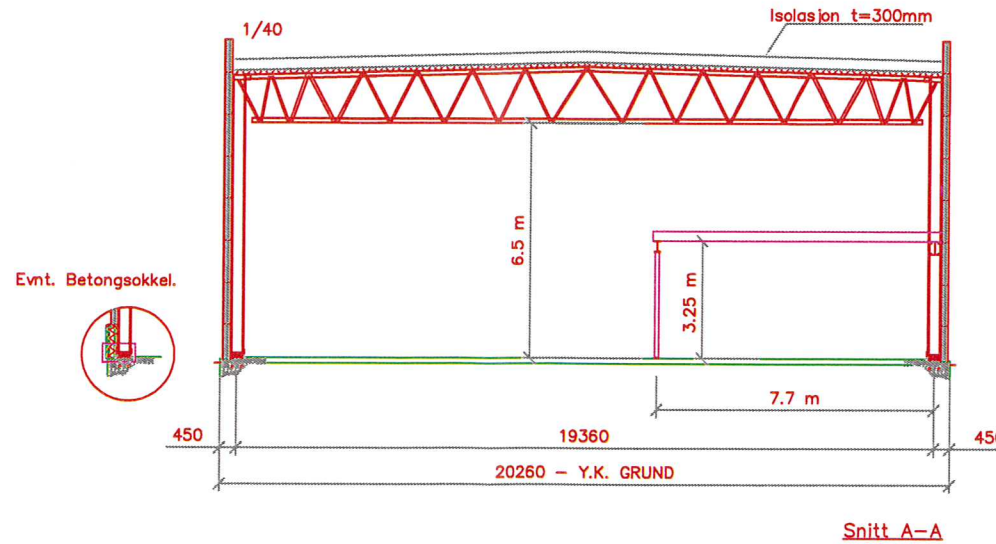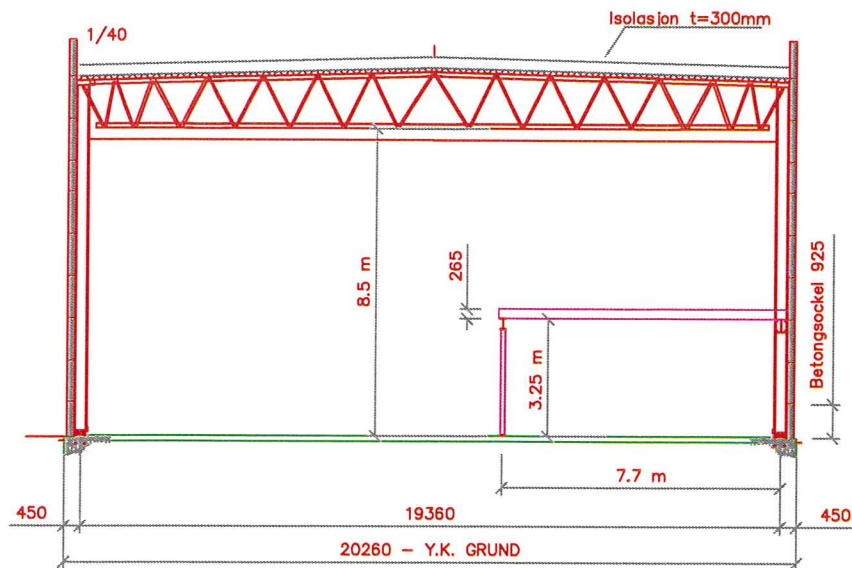

Seksjon 1 = 429 m²
+ mezzanin 104 m²

Seksjon 2 = 325 m²
+ mezzanin 125 m²

Seksjon 3 = 316 m²
+ mezzanin 121 m²

Dato	Tekst	Tegn.	Kontr.

Tegningsstatus	Prosjektnr.:
Under arbeid	X

Oppdragsgiver:	Prosjekt
	Kjetil Møn
Tegningsnavn	Dato: 16.05.14
Kjetil Møn Transport AS.	Tegnet av: AN
	Kontrollert av: XX
	Målestokk: 1:1
	Tegningsnr.: 5001

X
X
Format: A3
Rev.: B