

D - 1

Tegnforklaring

	Bustad
	Garasje
	Terrasse
	Utomhus/grønt
	Gangveg
	Veg
	Byggegrense
	Teiggrensse

Planlagt VA og avløpsstrase, skal innmålst før lukking av grøft

Etablert tilkoblingspunkt på tomten

OK golv kote +106,2 m

Punkt_id	Nord	Øst
P1	6726435.28	307967.05
P2	6726440.12	307973.91
P3	6726434.73	307977.72
P4	6726431.55	307979.97
P5	6726424.44	307984.99
P6	6726419.59	307978.13
P7	6726424.36	307972.93
P8	6726428.77	307969.81
P21	6726417.21	307992.10
P22	6726412.29	307995.53
P23	6726408.86	307990.60
P24	6726413.78	307987.17

Norgeshus Hindenes Hus AS
Eidavegen 532
5993 Ostereldet

Dato: 13.05.2016 Konstr. Ansgren: sh Godkjert: Målestokk: 1 : 500

Høgder i NN2000


Situasjonsplan gnr 233, bnr 163_revA
Dyrhovden, Ostereldet
Tiltakshavar Robert L og Silje H.Hansen

Erstatning for: Erstattet av: **911_A**

Hemnting: Beregning: Lindås kommune

Snitt A


D - 2

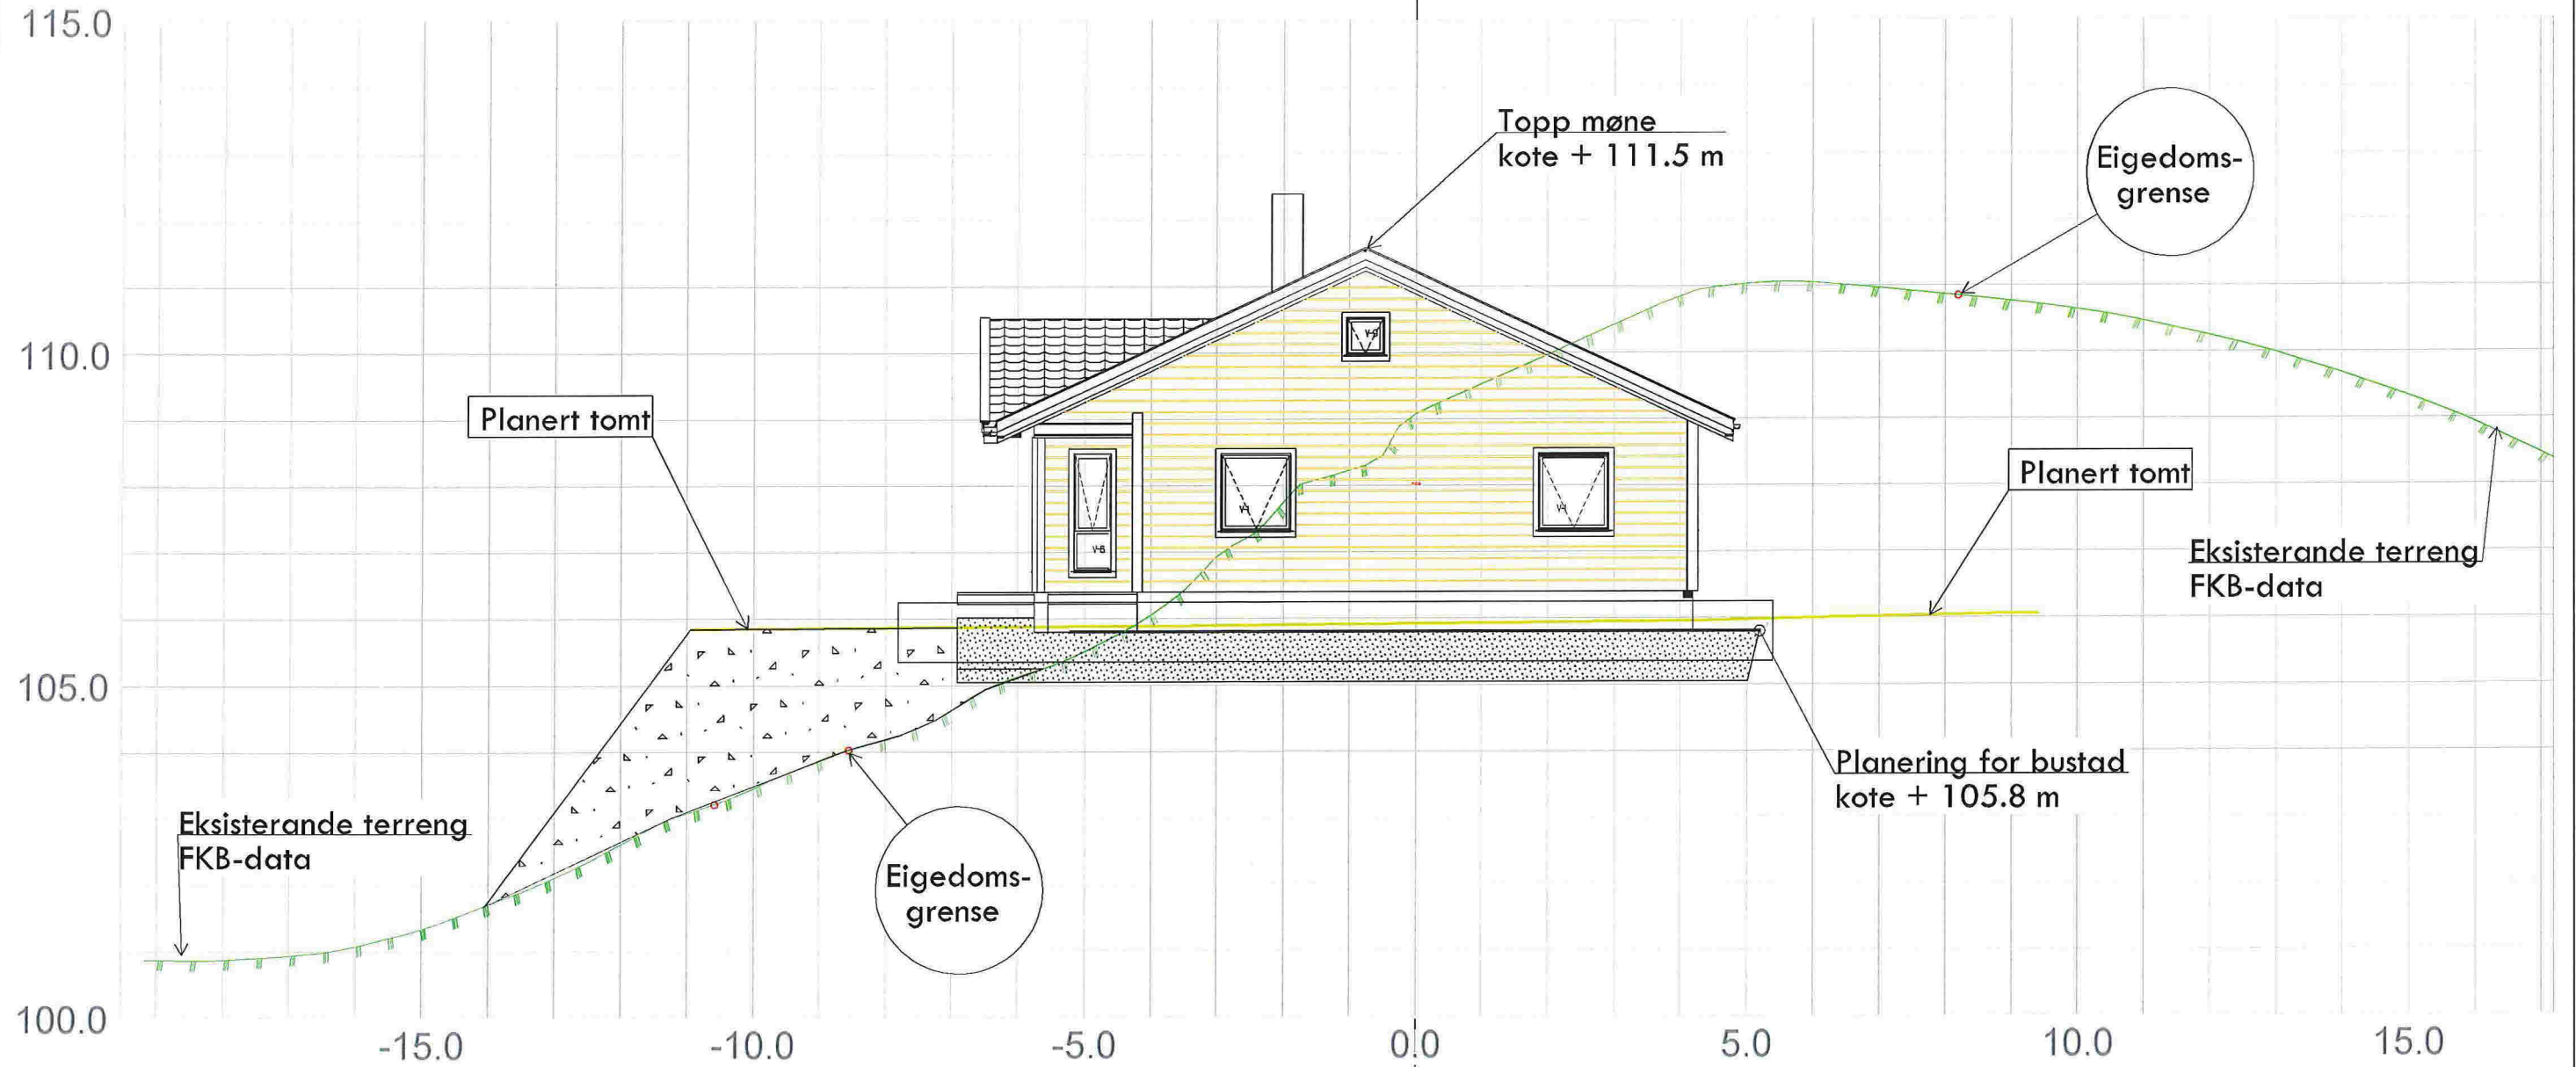

Norgeshus Hindenes Hus AS Eidavegen 532 5993 Osteredet			
Dato 12.05.2016	Konstr. tegnet sh	Godkjent	Målestokk 1:100
Høgder i NN2000			SH Oppmåling 1 Epost: post@sh-oppmaling.no Tlf: 472 997 092
Snitt A, Situasjonsplan gnr 233, bnr 163_revA Dyrhovden, Osteredet Tiltakshavar Robert L og Silje H.Hansen			Erstatning for Erlatet av 321
Heravring	Beregning	Lindås kommune	

Snitt B


D - 3

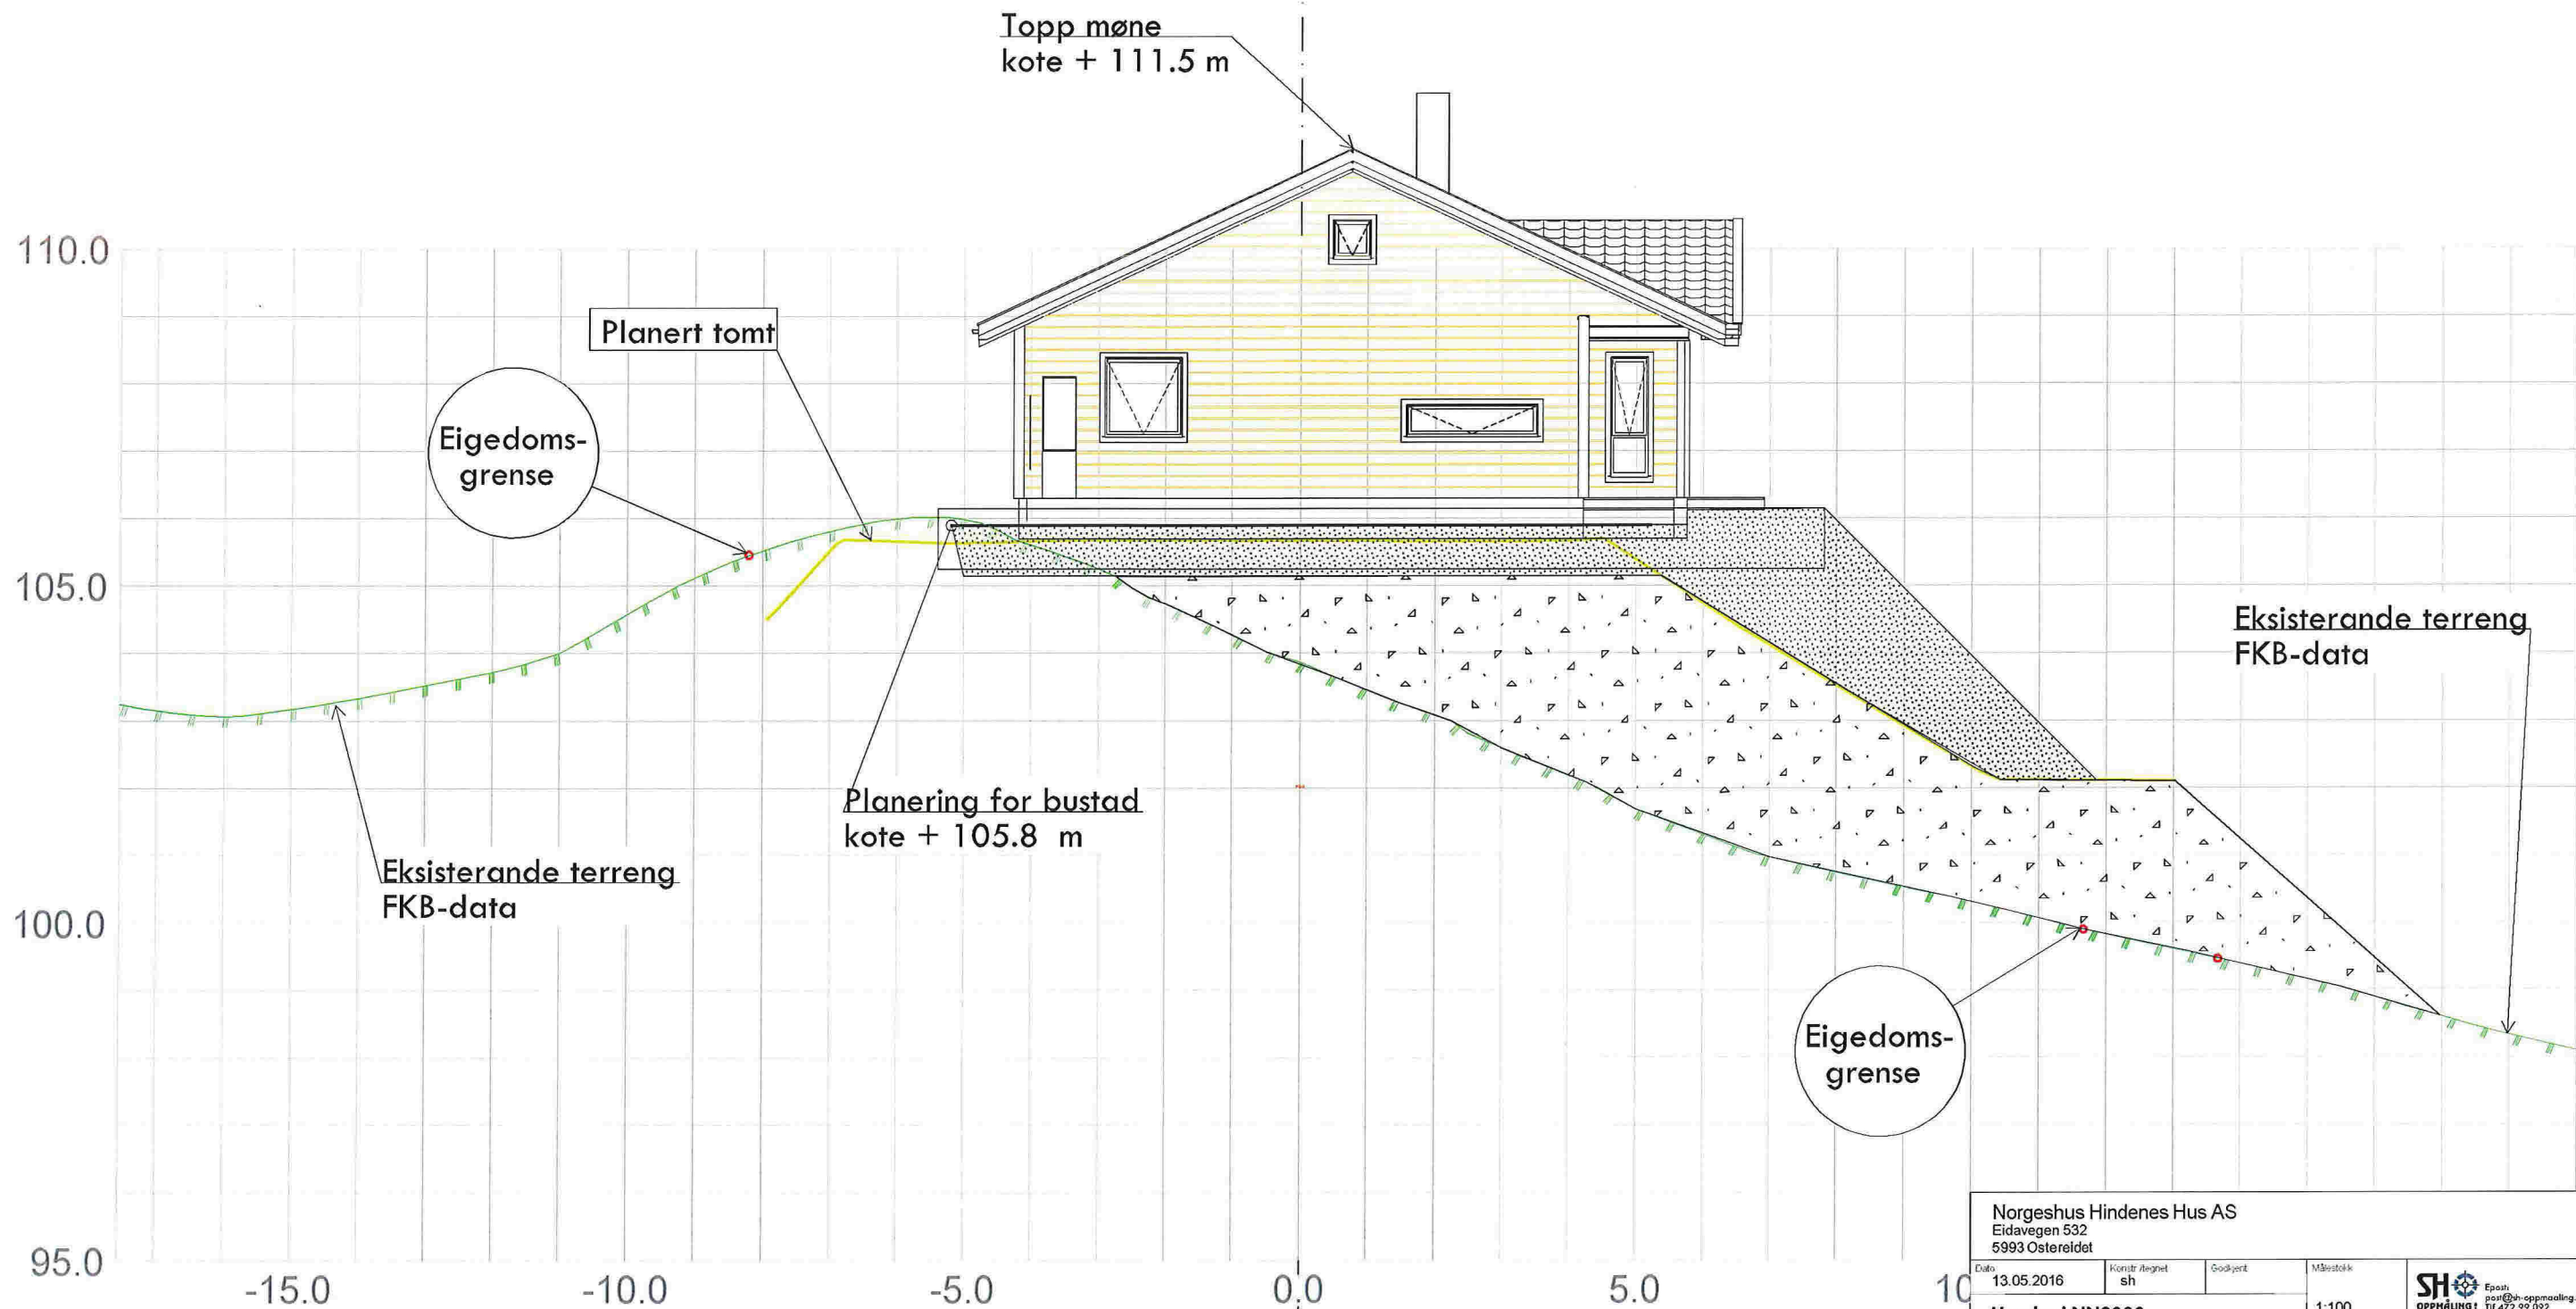

Norgeshus Hindenes Hus AS Eidavegen 532 5993 Ostereidet			
Dato 13.05.2016	Konstr. Ansvar sh	Godkjert	Målestokk 1:100
Høgder i NN2000			SH Oppmåling Epost: post@sh-oppmaling.no Tlf: 472 99 092
Snitt B, Situasjonsplan gnr 233, bnr 163, Rev A Dyrhovden, Ostereidet Tiltakshavar Robert L og Silje H.Hansen			Erstatning for Erstattet av 322
Hensikts		Beregning	Lindås kommune


Snitt C

D - 4

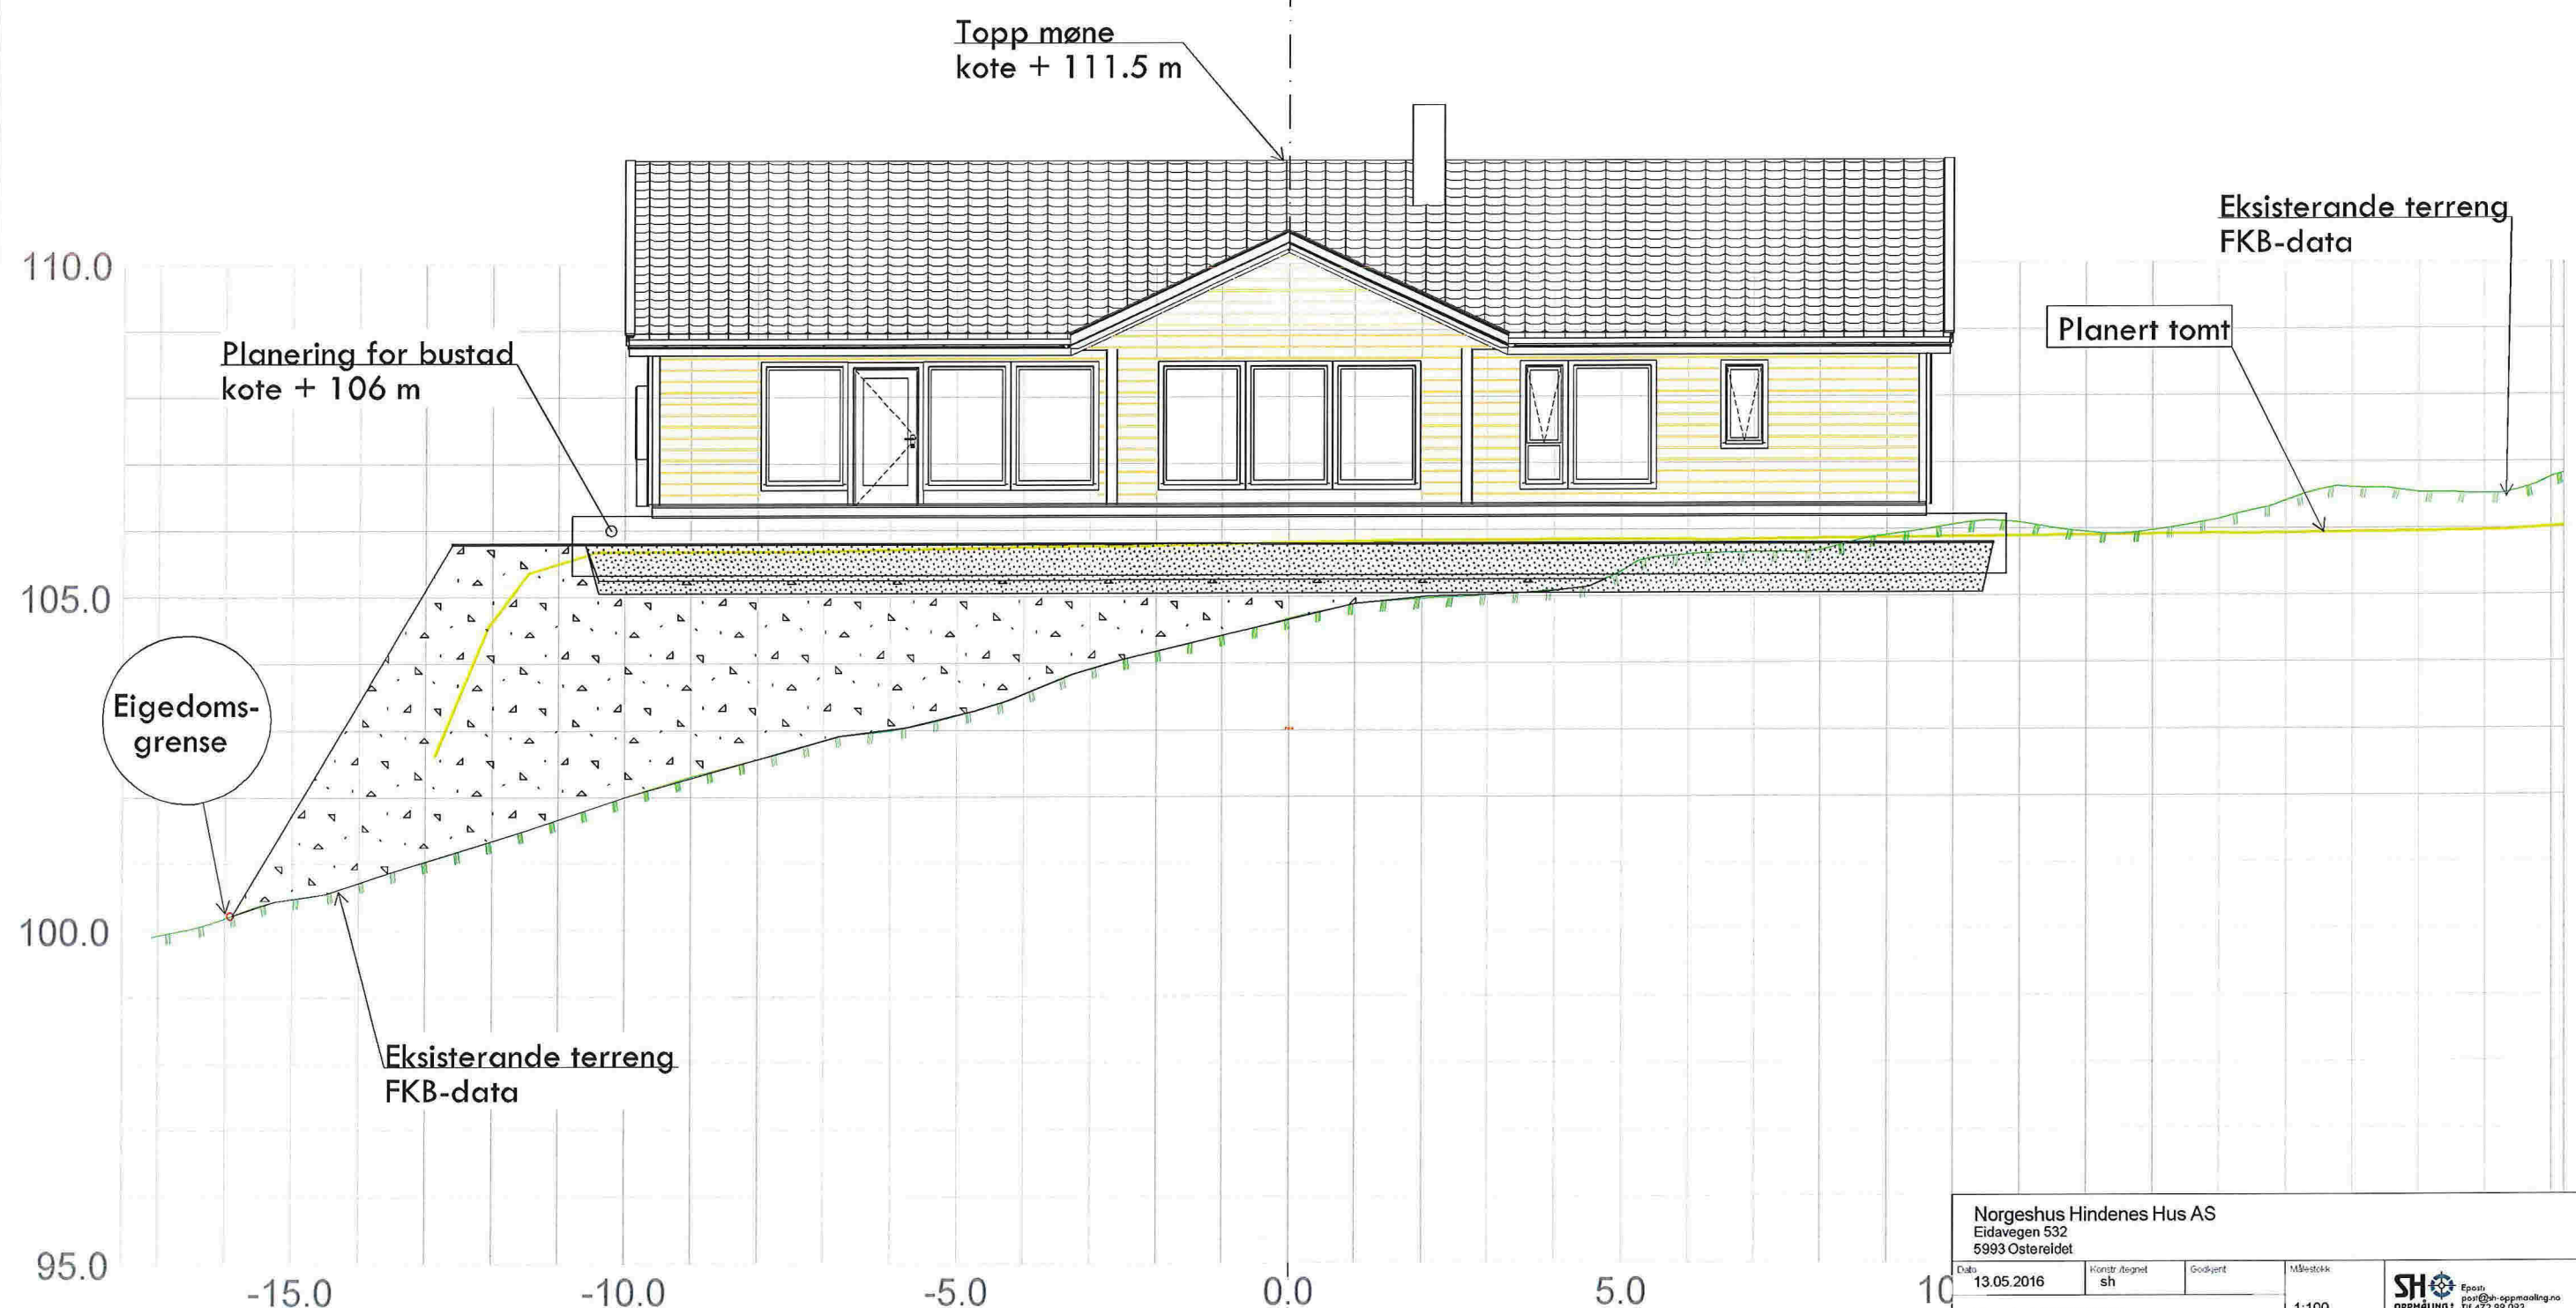

Norgeshus Hindenes Hus AS Eidavegen 532 5993 Ostereidet			
Data 13.05.2016	Konstr./tegnet sh	Godkjert	Målestokk 1:100
Høgder i NN2000			SH OPPHÅLING1 Epost: post@sh-opphaling.no Tlf: 472 99 092
Snitt C, Situasjonsplan gnr 233, bnr 163, rev A Dyrhovden, Ostereidet Tiltakshavar Robert L og Silje H.Hansen			Erstatter for Erstattet av 323
Henvisning		Beregning	Lindås kommune

This drawing is not permitted without written authorization.

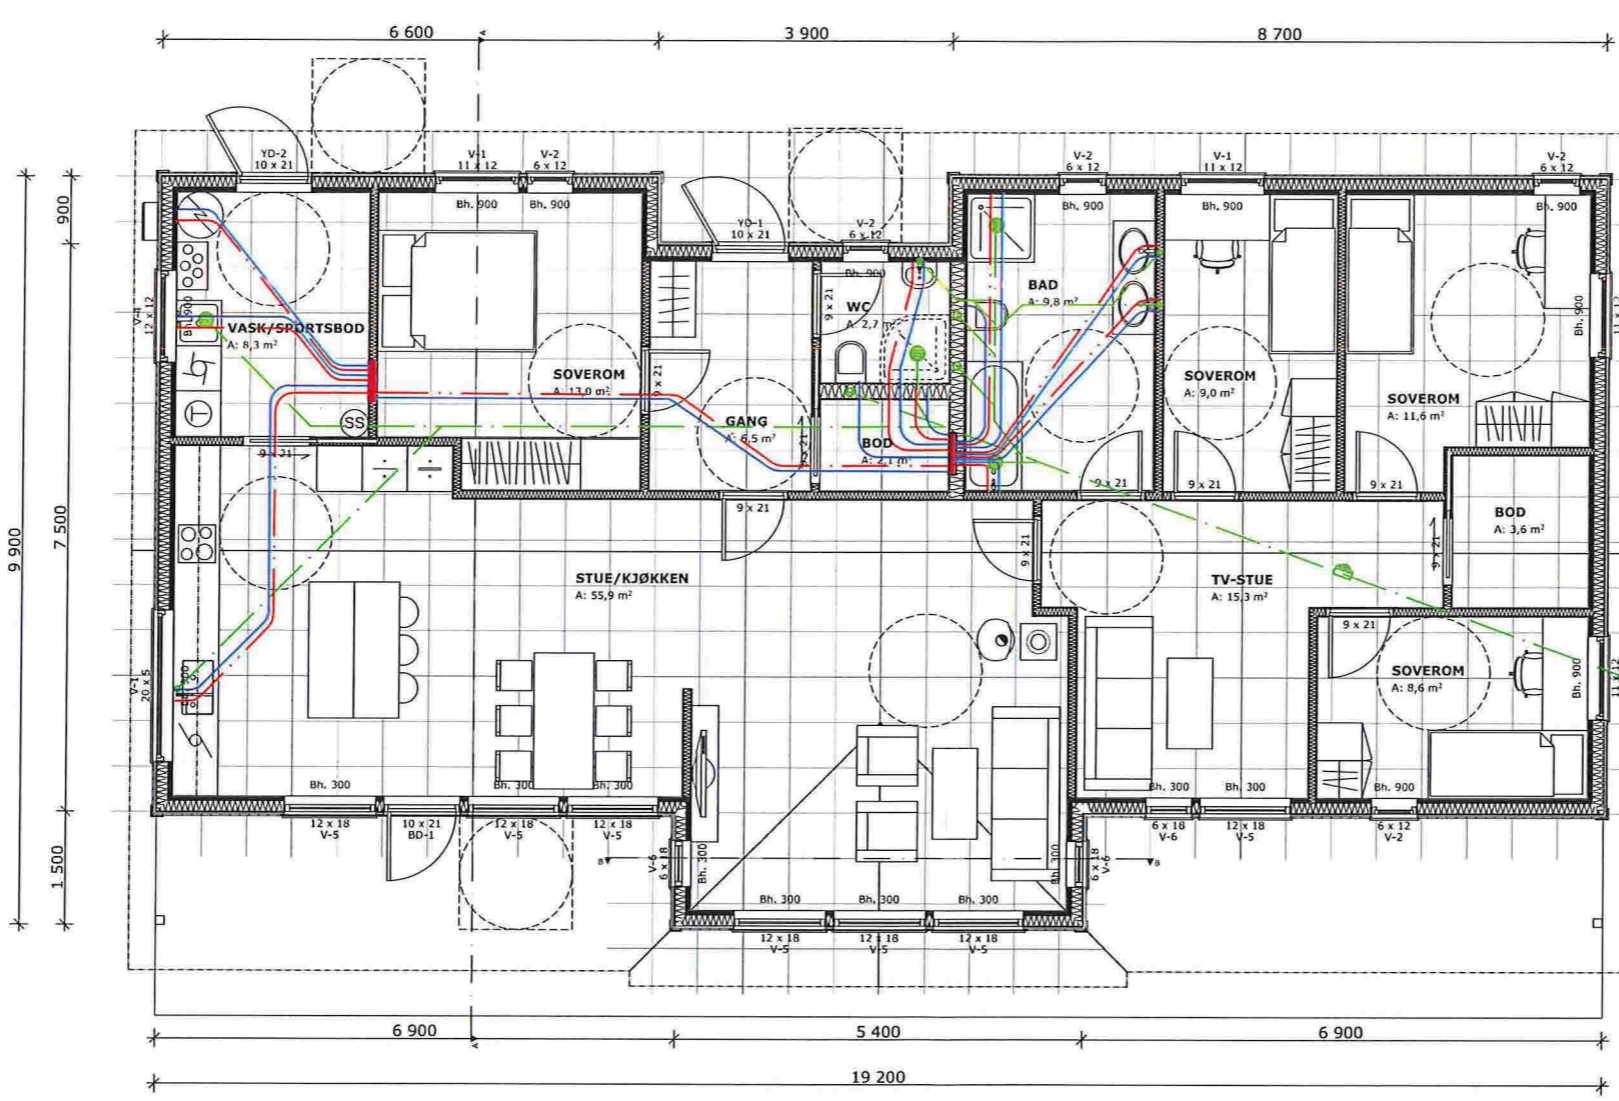

1:100 H01

MERKNADER:

Forbehold: Det tas forbehold om mulig nedforet himling pga tekniske føringer. Arealer er beregnet ut fra tegning er oppgitt i hht. NS3940. Tekniske forhold i bygningsmessig utførelse kan påvirke arealer i mindre grad.

NB! For boliger med forbruk >15000kWh/år må varmebehovet dekkes i tillegg av alternative fornybare energikilder (for eksempel ekstra pipe/ovn, solfanger, varmepumpe eller lignende).

Sikkerhetsglass leveres ihht. Plan og bygningsloven og glassbransjens anbefalinger.


A	04.05.16	Endret takvinkel
Index	Dato	Beskrivelse
Oppvarmet BRA:	BYA:	VOLUM:
153,6 m ²	192,9 m ²	369 m ³
BRA H01:		BRA TOTALT:
153,6 m ²		153,6 m ²
BYGGEKommUNE:	GNR/BNR:	POSTNR:
Lindås	233/163	5993
ADRESSE:		
Dyrhovden		
TEGNET AV:	KONTROLLERT AV:	DATO:
KGH	FWH	14.04.16
PROSJEKT:		PROS.
Enebolig		16
TEGNINGEN VISER:		TEGNET
Plan H01		AR
STATUS:		MÅLES
Byggemelding		1:

TILTAKSHAVER:
Robert L. og Silje H. Hansen

BYGGEFIRMA:
NORGESHUS
Hinden Hus

Oppdragsgiver: Enebolig - Hansen	Oppdragsnr. nr: 100094	Målestokk: A3 1:100
Byggefirma: Hinden Hus	Dato: 09.05.2016	
Gbnr 233 / 163 - Lindås Kommune		
Dyrhovden, 5993 Osterelidet		
Lindås Rør & Sanitær AS		
Ansvarlig: H.M.Nævdal	Rev. nr.:	00
Rev. nr.:	VVS 02	
Rev. nr.:	vvs og va - hansen.dwg	

of its contents not permitted without written authorization.

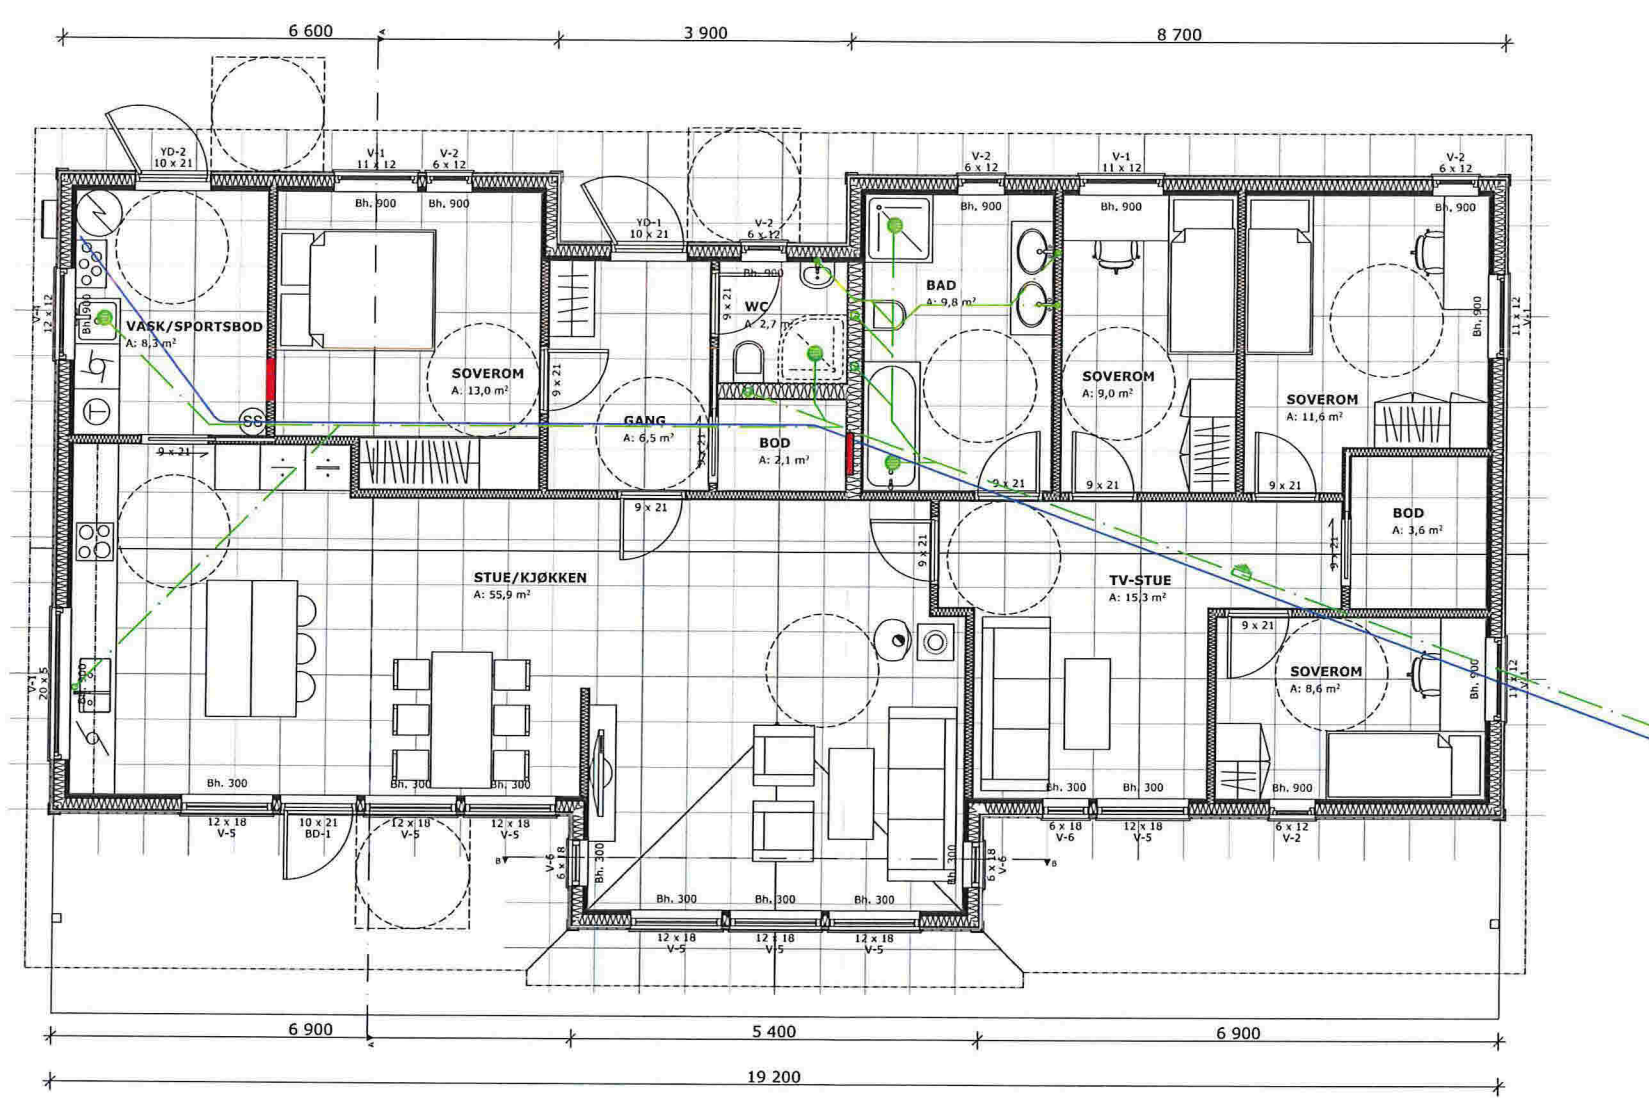

1:100 H01

MERKNADER:

Forbehold: Det tas forbehold om mulig nedforet himling pga tekniske føringer. Arealer er beregnet ut fra tegning er oppgitt i hht. NS3940. Tekniske forhold i bygningsmessig utførelse kan påvirke arealer i mindre grad.

NB! For boliger med forbruk >15000kWh/år må varmebehovet dekkes i tillegg av alternative fornybare energikilder (for eksempel ekstra pipe/ovn, solfanger, varmepumpe eller lignende).

Sikkerhetsglass leveres iht. Plan og bygningsloven og glassbransjens anbefalinger.

A	04.05.16	Endret takvinkel
Index	Dato	Beskrivelse
Oppvarmet BRA:	BYA:	VOLUM:
153,6 m ²	192,9 m ²	369 m ³
BRA H01:		BRA TOTALT:
153,6 m ²		153,6 m ²
BYGGEKOMMUNE:	GNR/BNR:	POSTNR:
Lindås	233/163	5993
ADRESSE:		
Dyrhovden		
TEGNET AV:	KONTROLLERT AV:	DATO:
KGH	FWH	14.04.16
PROSJEKT:		PROS.
Enebolig		16
TEGNINGEN VISER:		TEGNET
Plan H01		AR
STATUS:		MÅLES
Byggemelding		1:

TILTAKSHAVER:
Robert L. og Silje H. Hansen



Oppdrag:	Oppdrag nr:	Målestokk:
Enebolig - Hansen	100094	A3 1:100
Oppdragsgiver:	Dato:	
Hindenes Hus	09.05.2016	
Gbnr 233 / 163 - Lindås Kommune		
Dyrhovden, 5993 Ostereidet		
Lindås Rør & Sanitær AS		
Arkivnr:	Tegningnr:	Blatt nr:
	VVS 01	00
Forfatter:	Tegnet av:	Godt. av:
	H.M.Nævdal	
Filnavn:	vvs og va - hansen.dwg	