


VEDLEGG E1

MERKNADER:

Forbehold: Det tas forbehold om mulig nedforet himling pga tekniske føringer. Arealer er beregnet ut fra tegning og er oppgitt i hht. NS3940. Tekniske forhold i bygningsmessig utførelse kan påvirke arealer i mindre grad.

NB! For boliger med forbruk > 15000kWh/år må varmebehovet dekkes i tillegg av alternative fornybare energikilder (for eksempel ekstra pipe/ovn, solfanger, varmepumpe eller lignende).

Sikkerhetsglass leveres ihht. Plan og bygningsloven og glassbransjens anbefalinger.

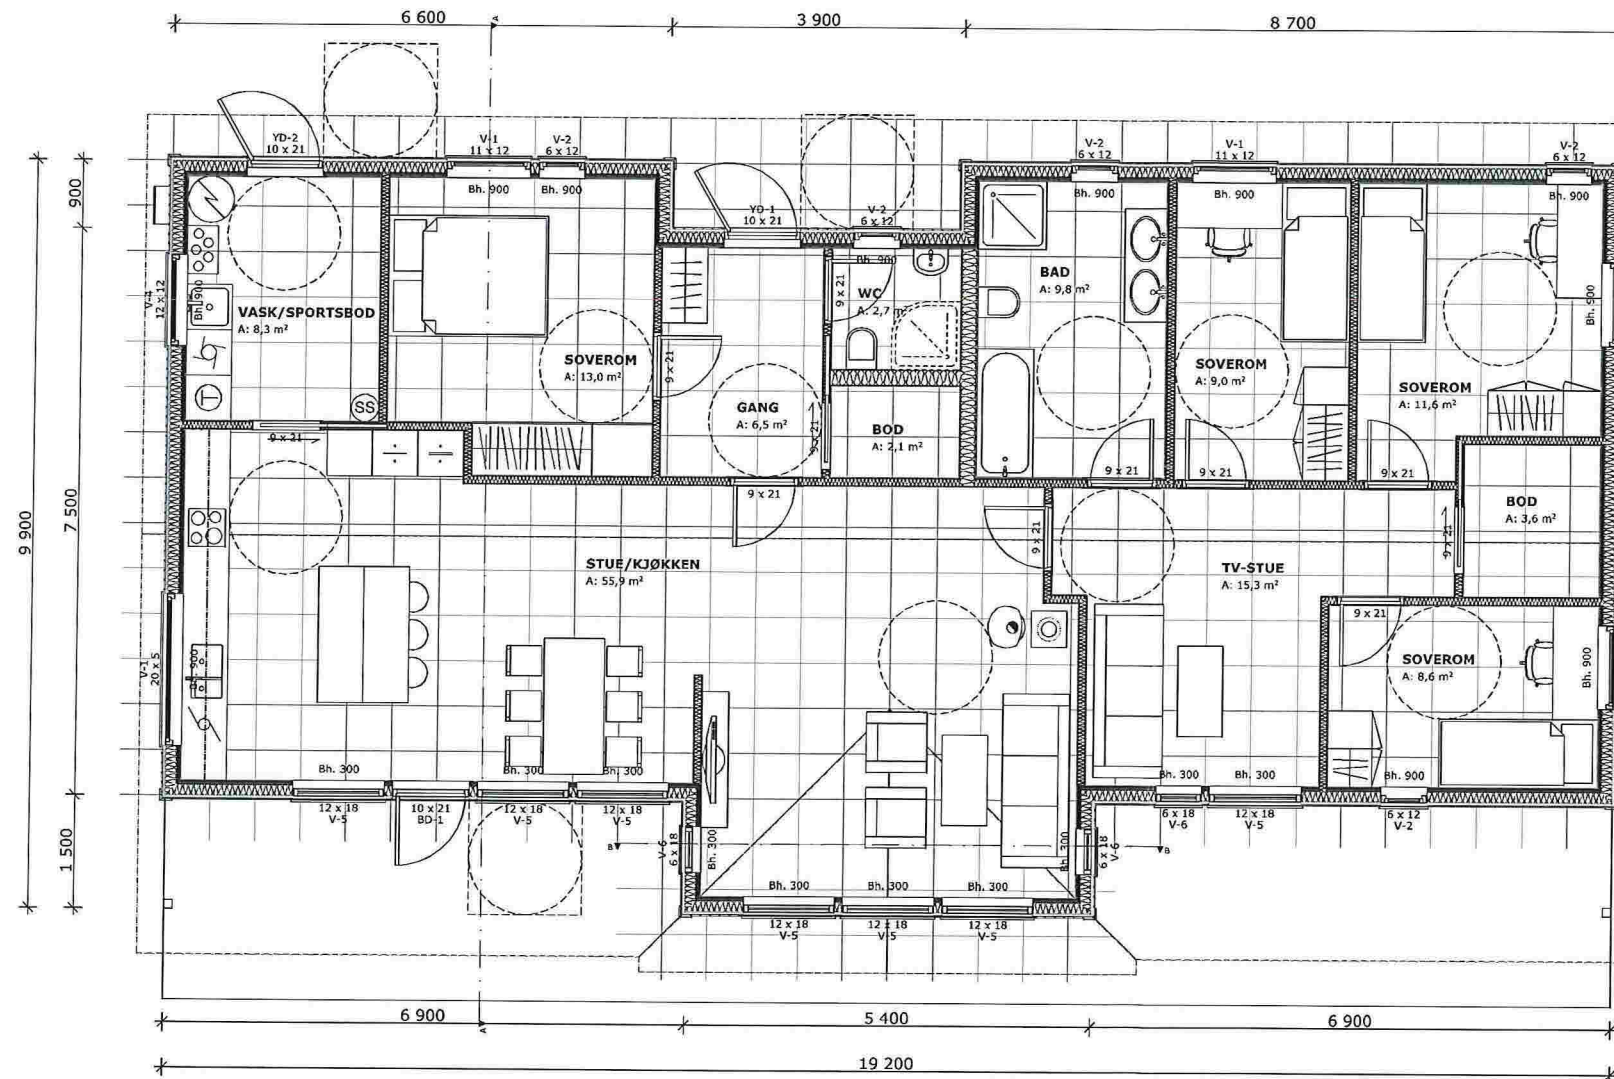

1:100

H01

A	04.05.16	Endret takvinkel	KGH	
Index	Dato	Beskrivelse	Sign	Kontr.
Oppvarmet BRA:	BYA:	VOLUM:	ENERGIMERKE	
153,6 m ²	192,9 m ²	369 m ³		
BRA H01:		BRA TOTALT:		
153,6 m ²		153,6 m ²		
BYGGEKOMMUNE:	GNR/BNR:	POSTNR:	POSTSTED:	
Lindås	233/163	5993	Ostereidet	
ADRESSE:				MOH:
Dyrhovden				m
TEGNET AV:	KONTROLLERT AV:	DATO:	FORMAT:	
KGH	FWH	14.04.16	A3	
PROSJEKT:				PROSJEKTNR.:
Enebolig				16-0183
TEGNINGEN VISER:				TEGNING NR.:
Plan H01				ARK-2-1-01
STATUS:				MÅLESTOKK:
Byggemelding				1:100

TILTAKSHAVER:

Robert L. og Silje H. Hansen

BYGGEFIRMA:



INGENIØR- OG ARKITEKTKONTORET NORGESHUS AS, PB 161, 7223 MELHUS, TLF: 72 85 69 00

TEGNINGEN ER BESKYTTET ETTER LOV OM OPPHAVSRETT OG EIES AV NORGESHUS AS. TEGNINGER SKAL IKKE BENYTTES UTEN VÅR TILLATELSE. TEGNINGEN GJELDER IKKE SOM ARBEIDSTEGNING.

REV.


A

MERKNADER:

Forbehold: Det tas forbehold om mulig nedforet himling pga tekniske føringer. Arealer er beregnet ut fra tegning og er oppgitt i hht. NS3940. Tekniske forhold i bygningsmessig utførelse kan påvirke arealer i mindre grad.


NB! For boliger med forbruk > 15000kWh/år må varmebehovet dekkes i tillegg av alternative fornybare energikilder (for eksempel ekstra pipe/ovn, solfanger, varmepumpe eller lignende).

Sikkerhetsglass leveres ihht. Plan og bygningsloven og glassbransjens anbefalinger.

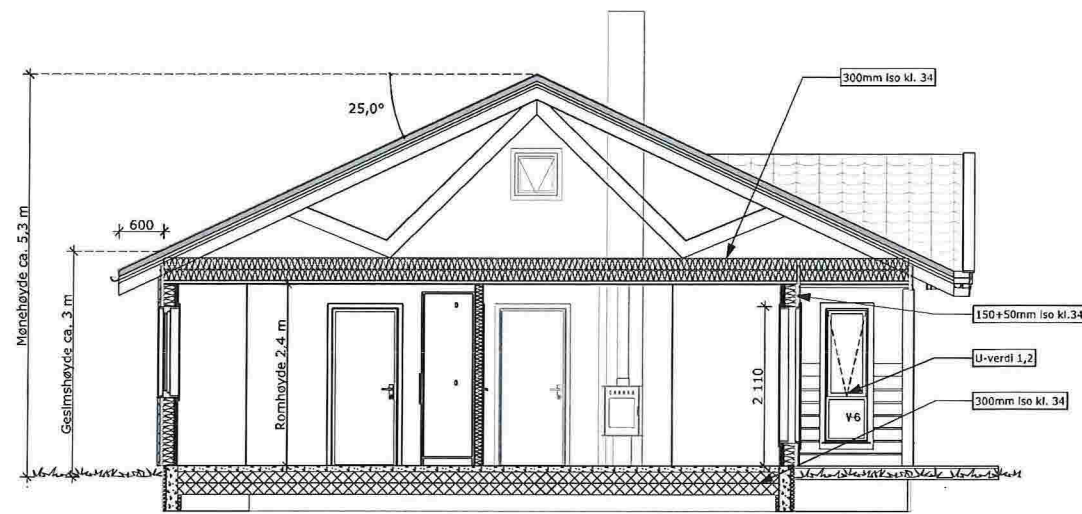

1:100

Snitt A

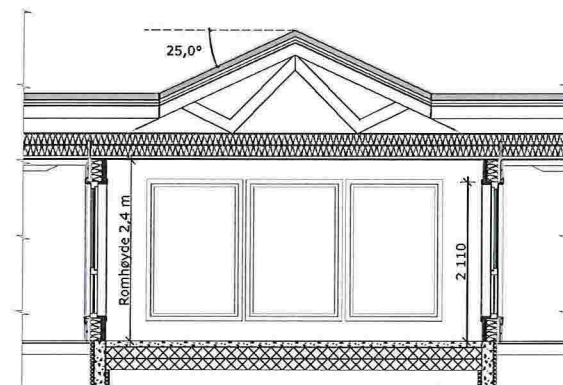

1:100

Snitt B

A	04.05.16	Endret takvinkel	KGH	
Index	Dato	Beskrivelse	Sign	Kontr.

Oppvarmet BRA: 153,6 m ²	BYA: 192,9 m ²	VOLUM: 369 m ³	ENERGIMERKE
BRA H01: 153,6 m ²	BRA TOTALT: 153,6 m ²		

BYGGEKommUNE: Lindås	GNR/BNR: 233/163	POSTNR: 5993	POSTSTED: Ostereidet
ADRESSE: Dyrhovden			MOH: m

TEGNET AV: KGH	KONTROLLERT AV: FWH	DATO: 14.04.16	FORMAT: A3
-------------------	------------------------	-------------------	---------------

PROSJEKT: Enebolig	PROSJEKTNR.: 16-0183
TEGNINGEN VISER: Snitt	TEGNING NR.: ARK-2-2-01
STATUS: Byggemelding	MÅLESTOKK: 1:100

TILTAKSHAVER:
Robert L. og Silje H. Hansen




INGENIØR- OG ARKITEKTKONTORET NORGESHUS AS, PB 161, 7223 MELHUS, TLF: 72 85 69 00

TEGNINGEN ER BESKYTTET ETTER LOV OM OPPHAVSRETT OG EIES AV NORGESHUS AS. TEGNINGER SKAL IKKE BENYTTES UTEN VÅR TILLATELSE. TEGNINGEN GJELDER IKKE SOM ARBEIDSTEGNING.


REV.
A



1:100 Fasade mot vest

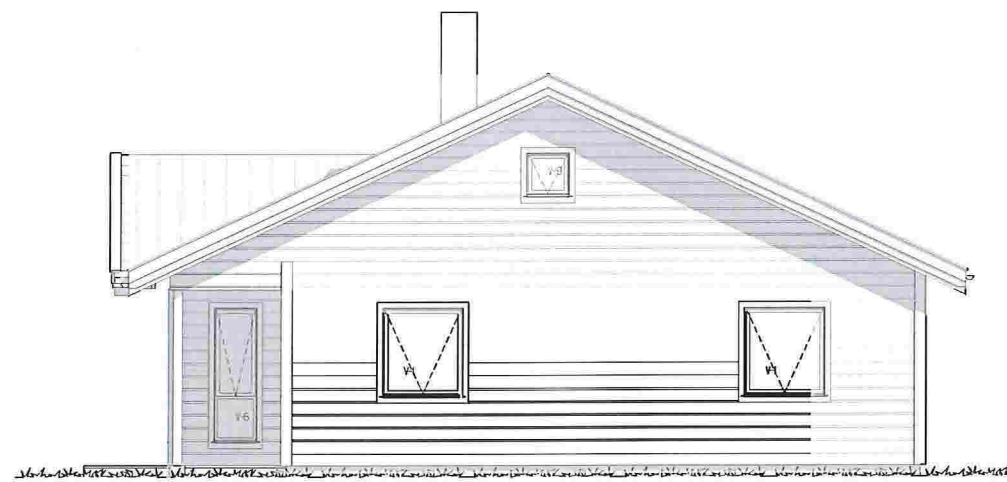

1:100 Fasade mot nord

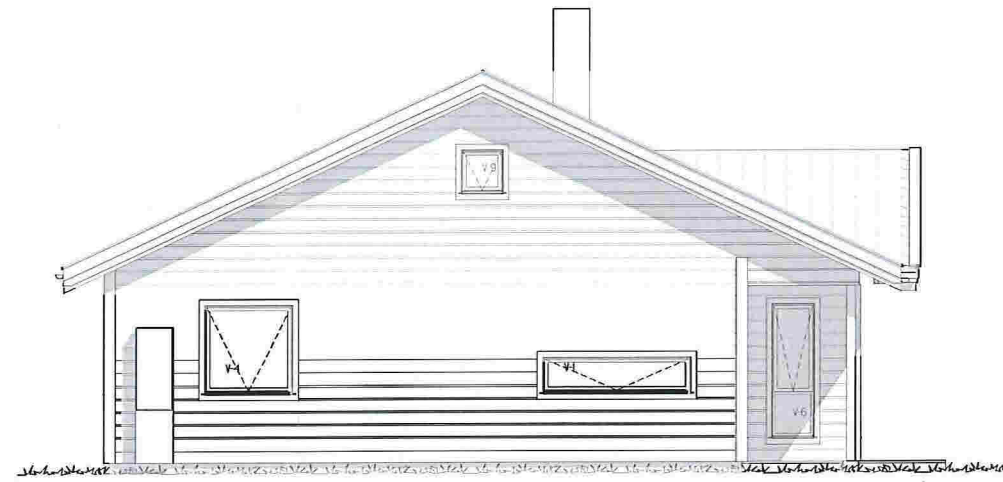

1:100 Fasade mot sør



1:100 Fasade mot øst

MERKNADER:

Forbehold: Det tas forbehold om mulig nedforet himling pga tekniske føringer. Arealer er beregnet ut fra tegning og er oppgitt i hht. NS3940. Tekniske forhold i bygningsmessig utførelse kan påvirke arealer i mindre grad.

NB! For boliger med forbruk >15000kWh/år må varmebehovet dekkes i tillegg av alternative fornybare energikilder (for eksempel ekstra pipe/ovn, solfanger, varmepumpe eller lignende).

Sikkerhetsglass leveres ihht. Plan og bygningsloven og glassbransjens anbefalinger.

A	04.05.16	Endret takvinkel	KGH	
Index	Dato	Beskrivelse	Sign	Kontr.

Oppvarmet BRA: 153,6 m ²	BYA: 192,9 m ²	VOLUM: 369 m ³	ENERGIMERKE
BRA H01: 153,6 m ²	BRA TOTALT: 153,6 m ²		

BYGGEKommUNE: Lindås	GNR/BNR: 233/163	POSTNR: 5993	POSTSTED: Ostereidet
ADRESSE: Dyrhovden			MOH: m

TEGNET AV: KGH	KONTROLLERT AV: FWH	DATO: 14.04.16	FORMAT: A3
-------------------	------------------------	-------------------	---------------

PROSJEKT: Enebolig	PROSJEKTR.: 16-0183
TEGNINGEN VISER: Fasader	TEGNING NR.: ARK-2-3-01
STATUS: Byggemelding	MÅLESTOKK: 1:100

TILTAKSHAVER:
Robert L. og Silje H. Hansen



INGENIØR- OG ARKITEKTKONTORET NORGESHUS AS, PB 161, 7223 MELHUS, TLF: 72 85 69 00

TEGNINGEN ER BESKYTTET ETTER LOV OM OPPHAVSRETT OG EIES AV NORGESHUS AS. TEGNINGER SKAL IKKE BENYTTES UTEN VÅR TILLATELSE. TEGNINGEN GJELDER IKKE SOM ARBEIDSTEGNING.

REV.
A