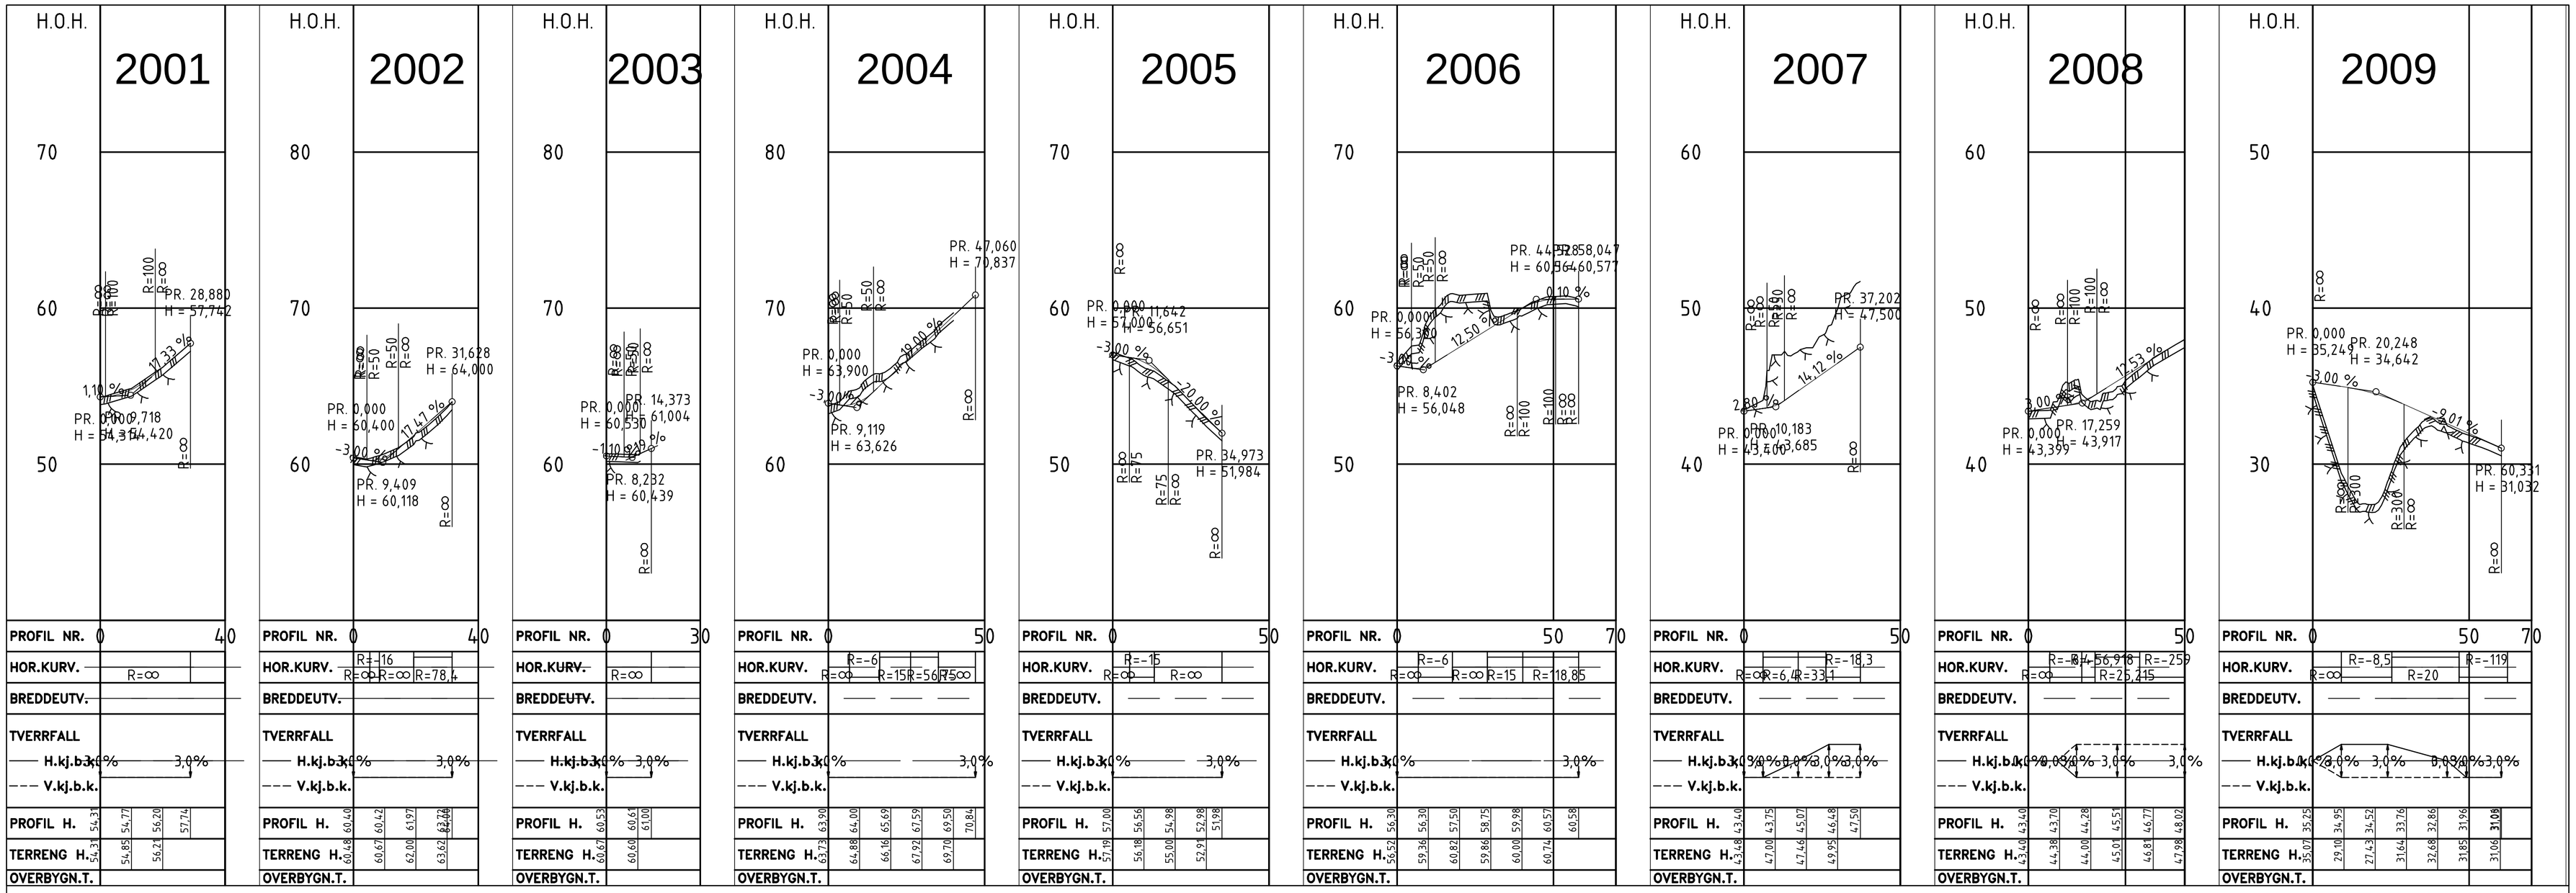

Revisjon	Revisjonen gjelder	Utarb.	Kontr.	Godkjent	Rev. dato

ABO PLAN & ARKITEKTUR
Hermesvegen 53
Postboks 255, 5203 Os
Telefon: 56 57 00 70

Lindås kommune
Kvamme - Fossevatnet
Endringsarbeid, Fv 404

Profil
Sideveger 2001 - 2014

D-tegning

Utarbeidet av	kontrollert av	Godkjent av	Konsulentarkiv
TAO	BAD	BAD	

Saksnr.	
Tegningsdato	24.05.2016
Bestiller	
Produsert for	
Produsert av	ABO Plan & Arkitektur AS
PROF-nummer	
Arkivnummer	
Byggverksnummer	
Målestokk A1	1:1000 / 200
Tegningsnummer / revisjonsbokstav	D 001