


* VEDLEGG nr. 2.

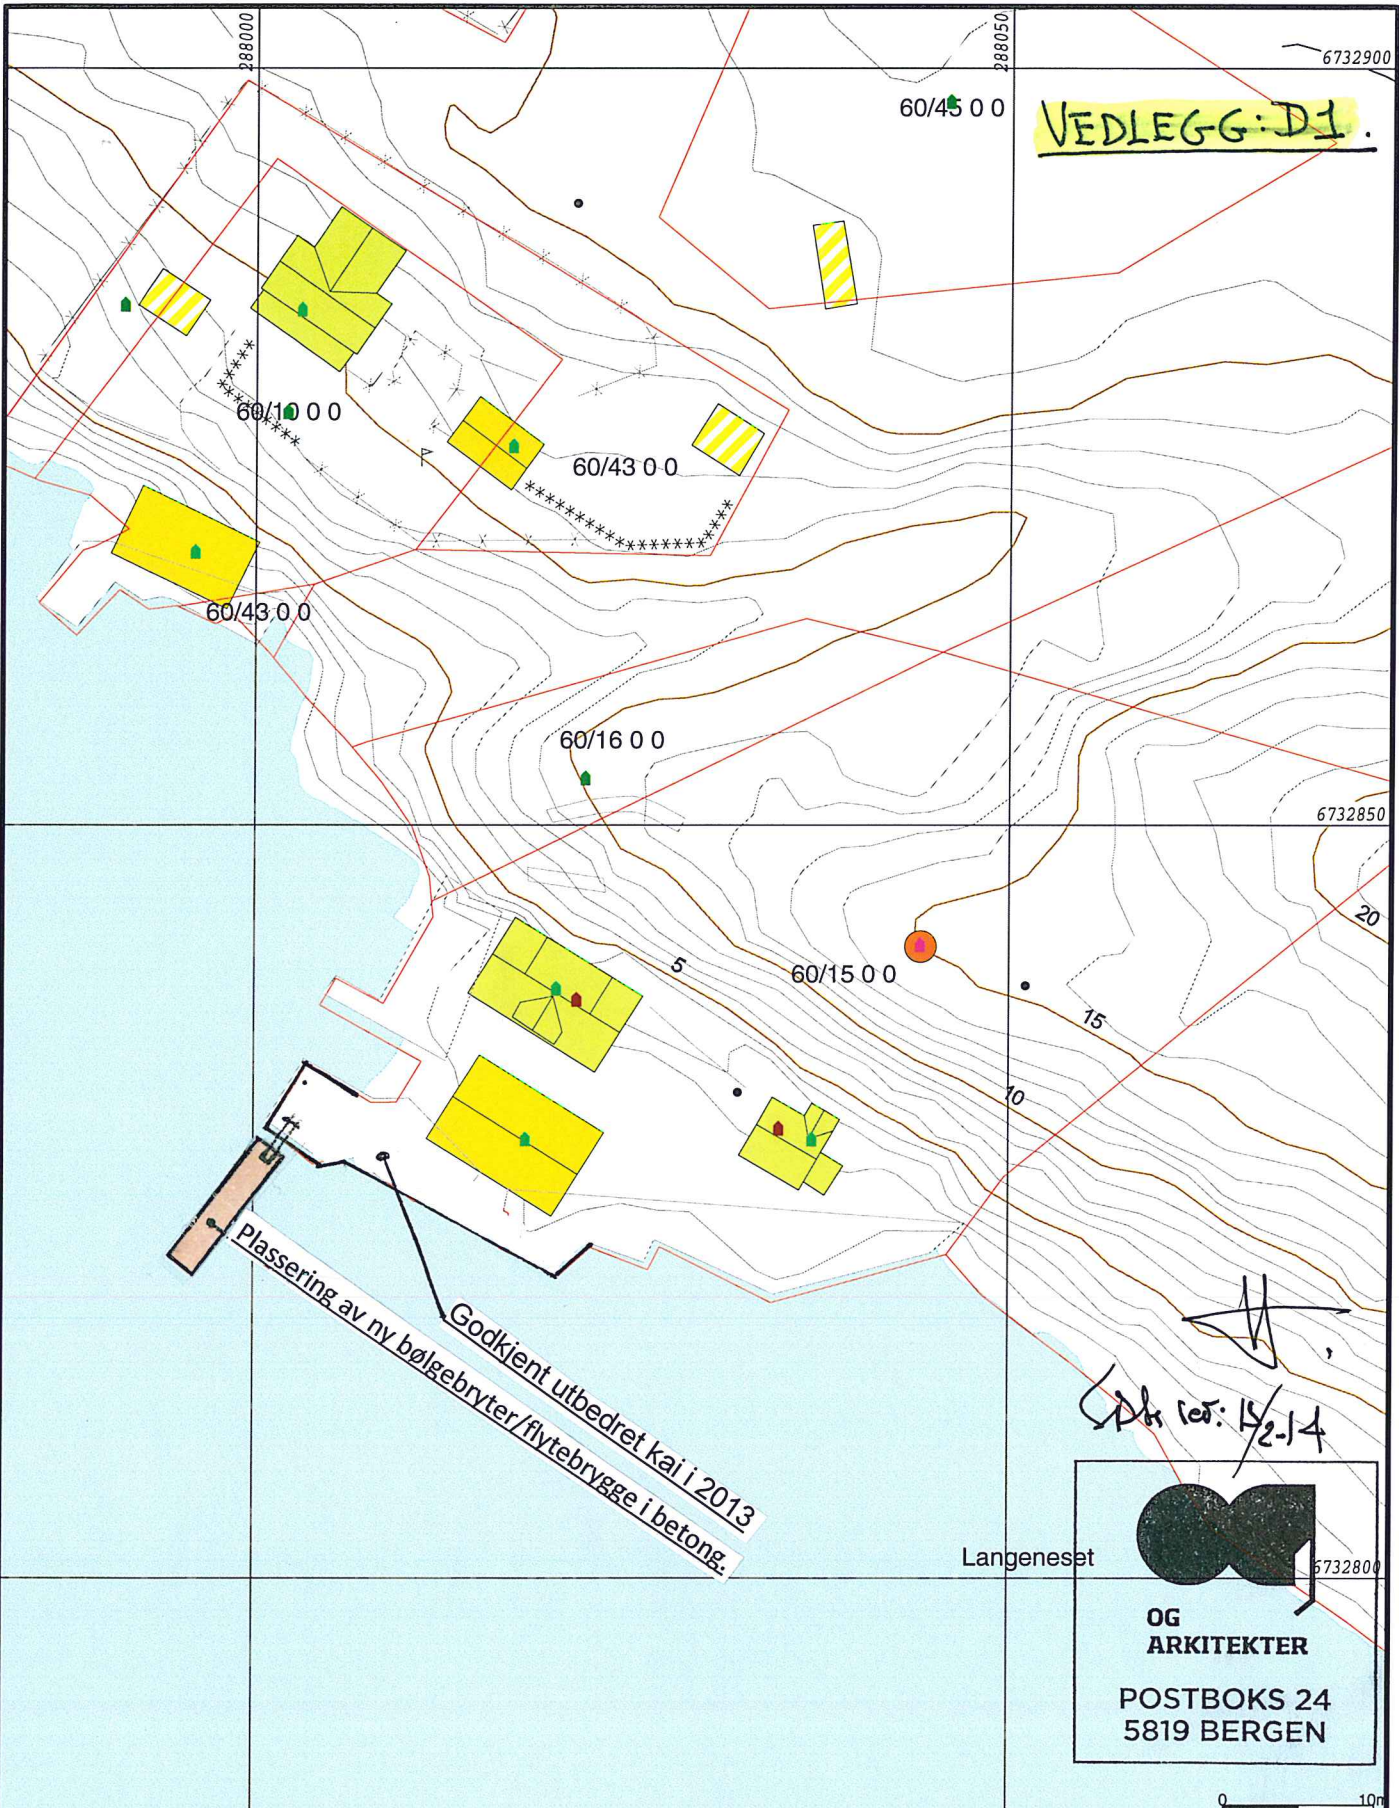

VEDLEGG: D1.

Plassering av ny bølgebryter/flytebrygge i betong.
 Godkjent utbedret kai i 2013

Langeneset
 OG
 ARKITEKTER
 POSTBOKS 24
 5819 BERGEN

- Målte Grenser
 - Registrerte Grenser
 - Udefinert grenser
 - Terrengmålte grense
 - Konstruert grensepunkt
 - Større bustader
 - Hytte/feriehus
 - Garasje/uthus
 - Industri/lager
 - Andre bygg
 - Bolig
 - Bustad m/leilighet
 - Våningshus
- Beliggenhet og høyder må oppfattes som orienterende.



Lindås kommune
 Geodata avdeling



Dato: 2013.03.
 Sign: eir

Gnr 60 bnr 15

Målestokk
 1:500