
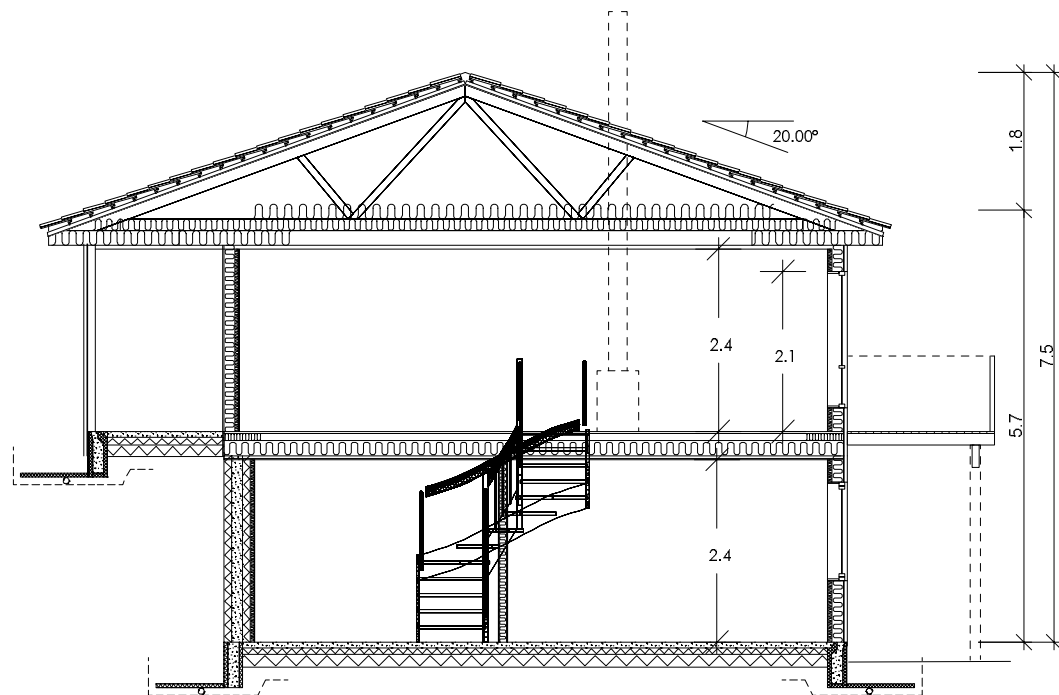


SOKKELETASJE

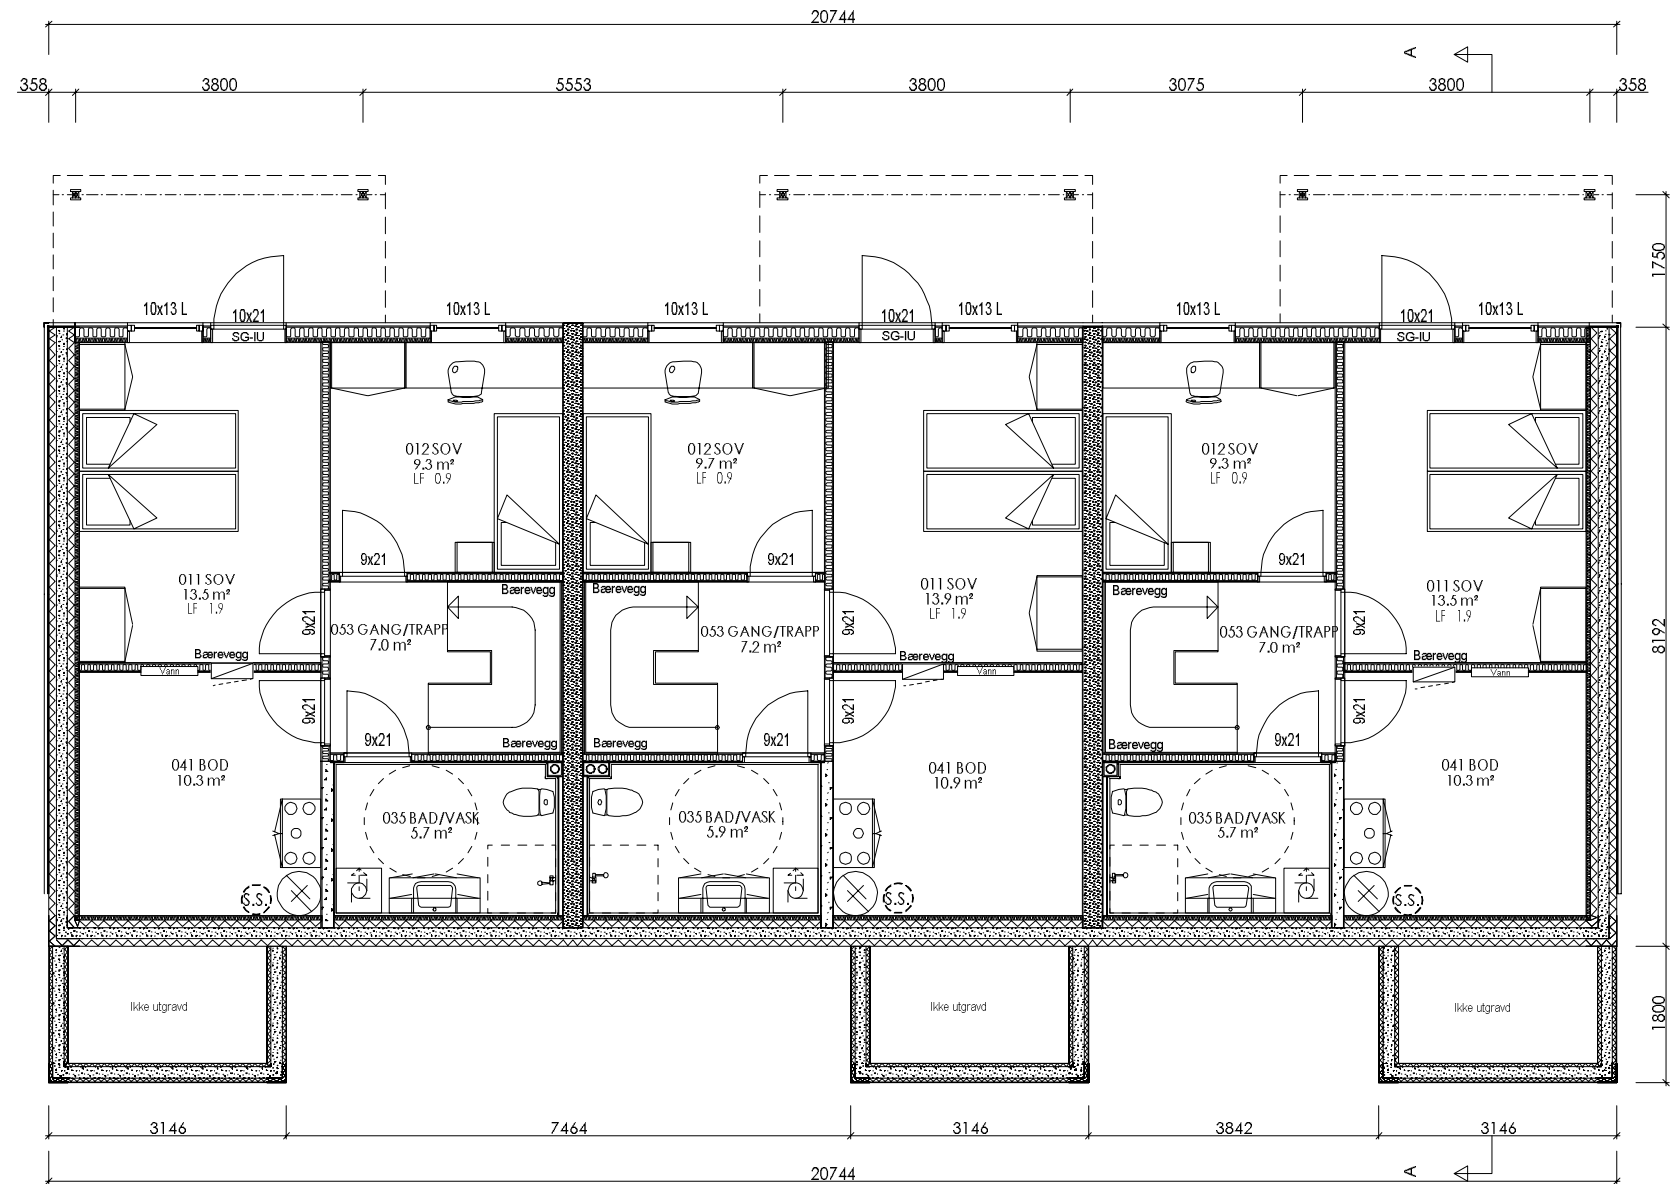

SNITT A-A

A Byggesøknadstegninger
Rev.nr.: Rev.:

BBW 31.03.16
Tegn. / Dato: Kontr.:

Tiltakshaver : Villanger & Sønner AS
Byggeplass : Hillandsvegen, Alversund
Kommune : Lindås

Nr. **A02+**

Målestokk: 1:100 | DAK av: BBW | Dato: 16.03.16 | Kontr.: | Dato: 16.03.16 | Arkivnr.:17544

Tegning
PLAN OG SNITT

Hustype
REKKEHUS, 3 BOLIGER



Arkitekt:

Denne tegning tilhører Nordbohus AS. Etterligning kfr. lov om åndsverk av 12.5.1961.



PLAN 1. ETASJE

Leilighet midten:

AREAL	BRA	P-Rom
Bileilighet		
Underetasje/Kjeller	50.0	38.6
Hovedplan/1. etg.	51.1	51.1
Loftplan/2. etg.		
Garasje/Carport/Utv. bod	5.0	
Åpent overb. areal	13.5	
SUM Hovedleilighet	119.6	89.7
Loft-bredde ved 1,9m høyde:		
Bebygd areal, BYA :	231.3	Totalt
Diverse :		

Leilighet sider:

AREAL	BRA	P-Rom
Bileilighet		
Underetasje/Kjeller	48.4	37.3
Hovedplan/1. etg.	51.1	51.1
Loftplan/2. etg.		
Garasje/Carport/Utv. bod	5.0	
Åpent overb. areal	13.5	
SUM Hovedleilighet	118.0	88.4
Loft-bredde ved 1,9m høyde:		
Bebygd areal, BYA :	231.3	Totalt
Diverse :		

Målsetting på utside stenderverk/mur

Kombiboks plasseres av ventilasjonsleverandør

Tegning/prosjektering er ikke kontrollert mot plassering i terreng.

For isolasjonsmengder og U-verdier, se varmetapsberegning

SG-IU	Sikkerhetsglass innside/utside
SG-I	Sikkerhetsglass innside
SG-U	Sikkerhetsglass utside
Vindu f.o.m. andre etg. skal ha barnesikring	

A Byggesøknadstegninger

Rev.nr.: Rev.:

BBW 31.03.16

Tegn. / Dato: Kontr.:

Tiltakshaver : Villanger & Sønner AS
Byggeplass : Hillandsvegen, Alversund
Kommune : Lindås

Nr. **A01+**

Målestokk: 1:100 DAK av: BBW Dato: 16.03.16 Kontr.: Dato: 16.03.16 Arkivnr.:17544


Tegning
PLAN

Hustype
REKKEHUS, 3 BOLIGER



Arkitekt:


Denne tegning tilhører Nordbohus AS. Etterligning kfr. lov om åndsverk av 12.5.1961.

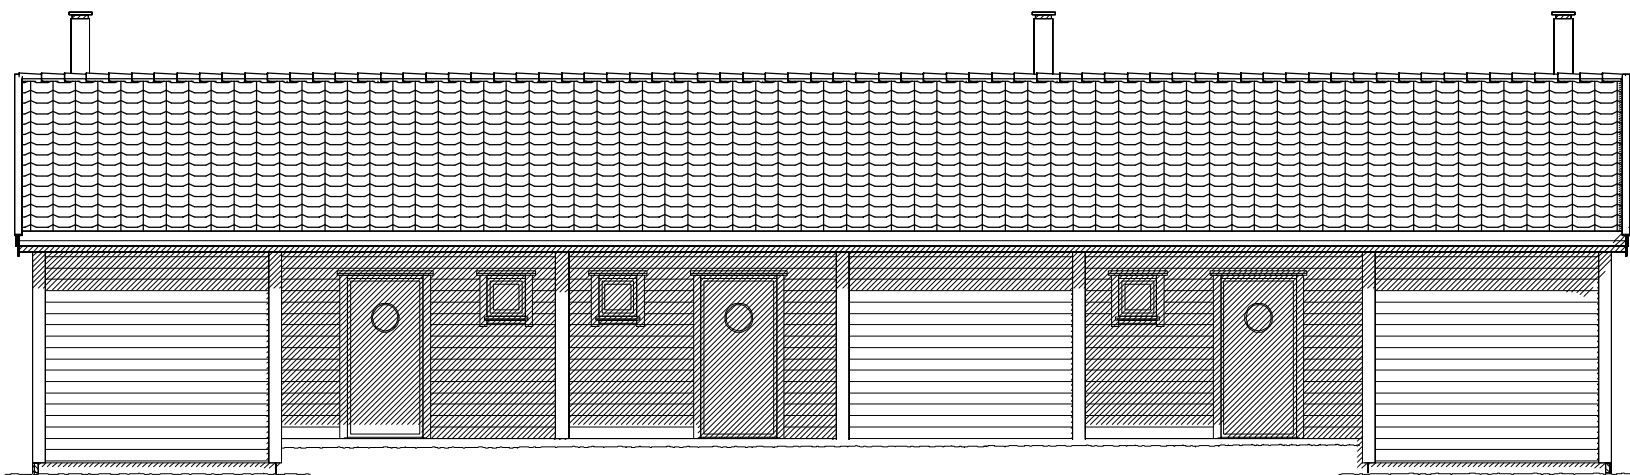


FASADE MOT SØR-VEST




FASADE MOT SØR-ØST

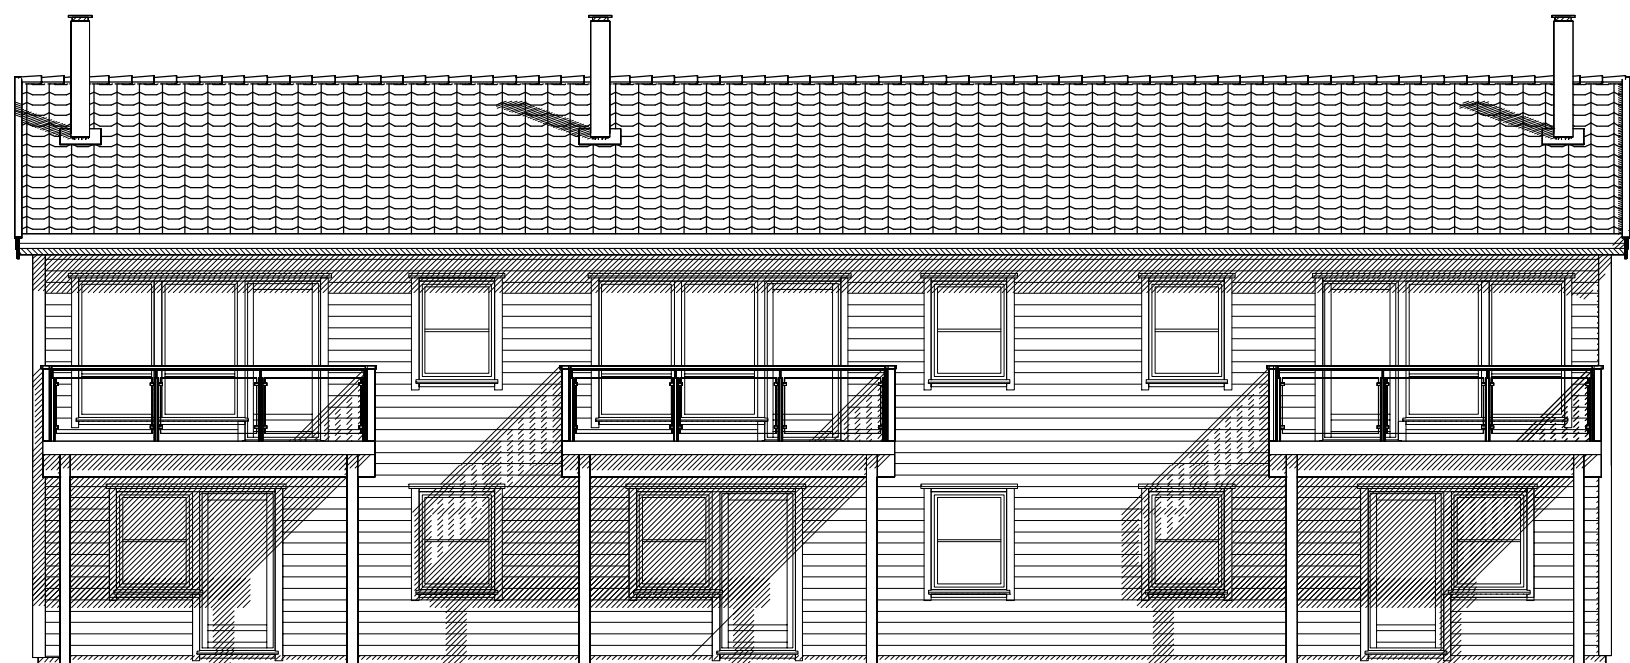


FASADE MOT NORD-ØST

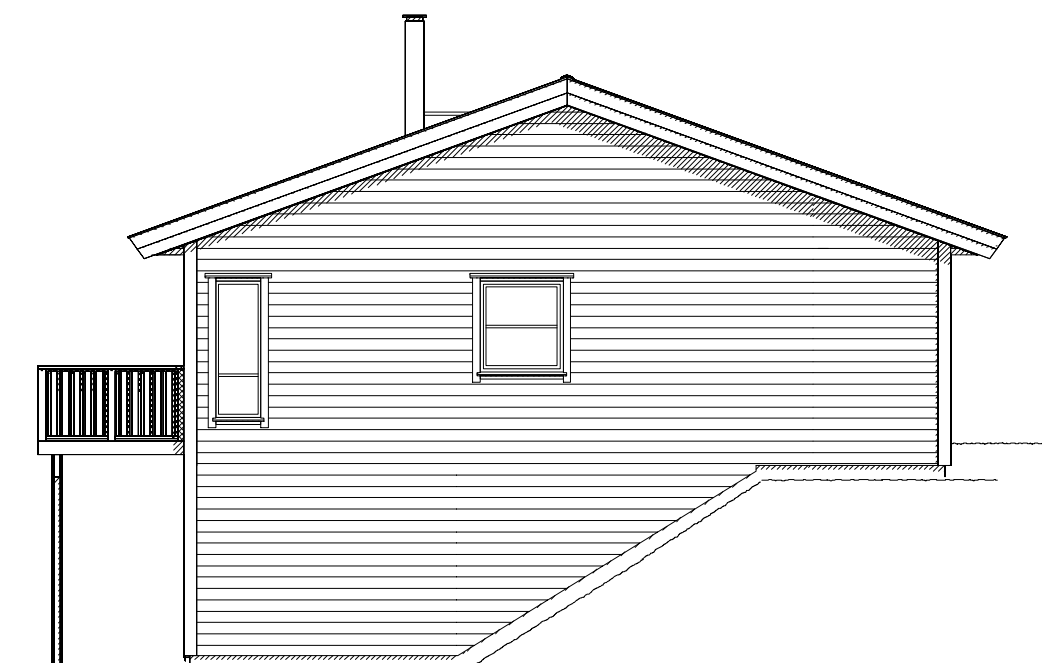

FASADE MOT NORD-VEST

A Byggesøknadstegninger		BBW 31.03.16		Kontr.:	
Rev.nr.:	Rev.:	Tegn. / Dato:			
Tiltakshaver : Villanger & Sønner AS				Nr. A05+	
Byggeplass : Hillandsvegen, Alversund					
Kommune : Lindås					
Målestokk: 1:100	DAK av: BBW	Dato: 16.03.16	Kontr.:	Dato: 16.03.16	Arkivnr.:17544
Tegning FASADER			Hustype REKKEHUS, 3 BOLIGER		
Arkitekt:			Denne tegning tilhører Nordbohus AS. Etterligning kfr. lov om åndsverk av 12.5.1961.		



Rev.nr.:	Rev.:	Tegn. / Dato:			Kontr.:
Tiltakshaver : Villanger & Sønner AS					Nr. A00
Byggeplass : Hillandsvegen, Alversund					
Kommune : Lindås					
Målestokk: 1:	DAK av: BBW	Dato: 31.03.16	Kontr.:	Dato: 31.03.16	Arkivnr.:17544
Tegning Perspektiv			Hustype REKKEHUS, 3 BOLIGER		
Arkitekt:			Denne tegning tilhører Nordbohus AS. Etterligning kfr. lov om åndsverk av 12.5.1961.		