



# Snitt C


vedlegg D-1 av 6

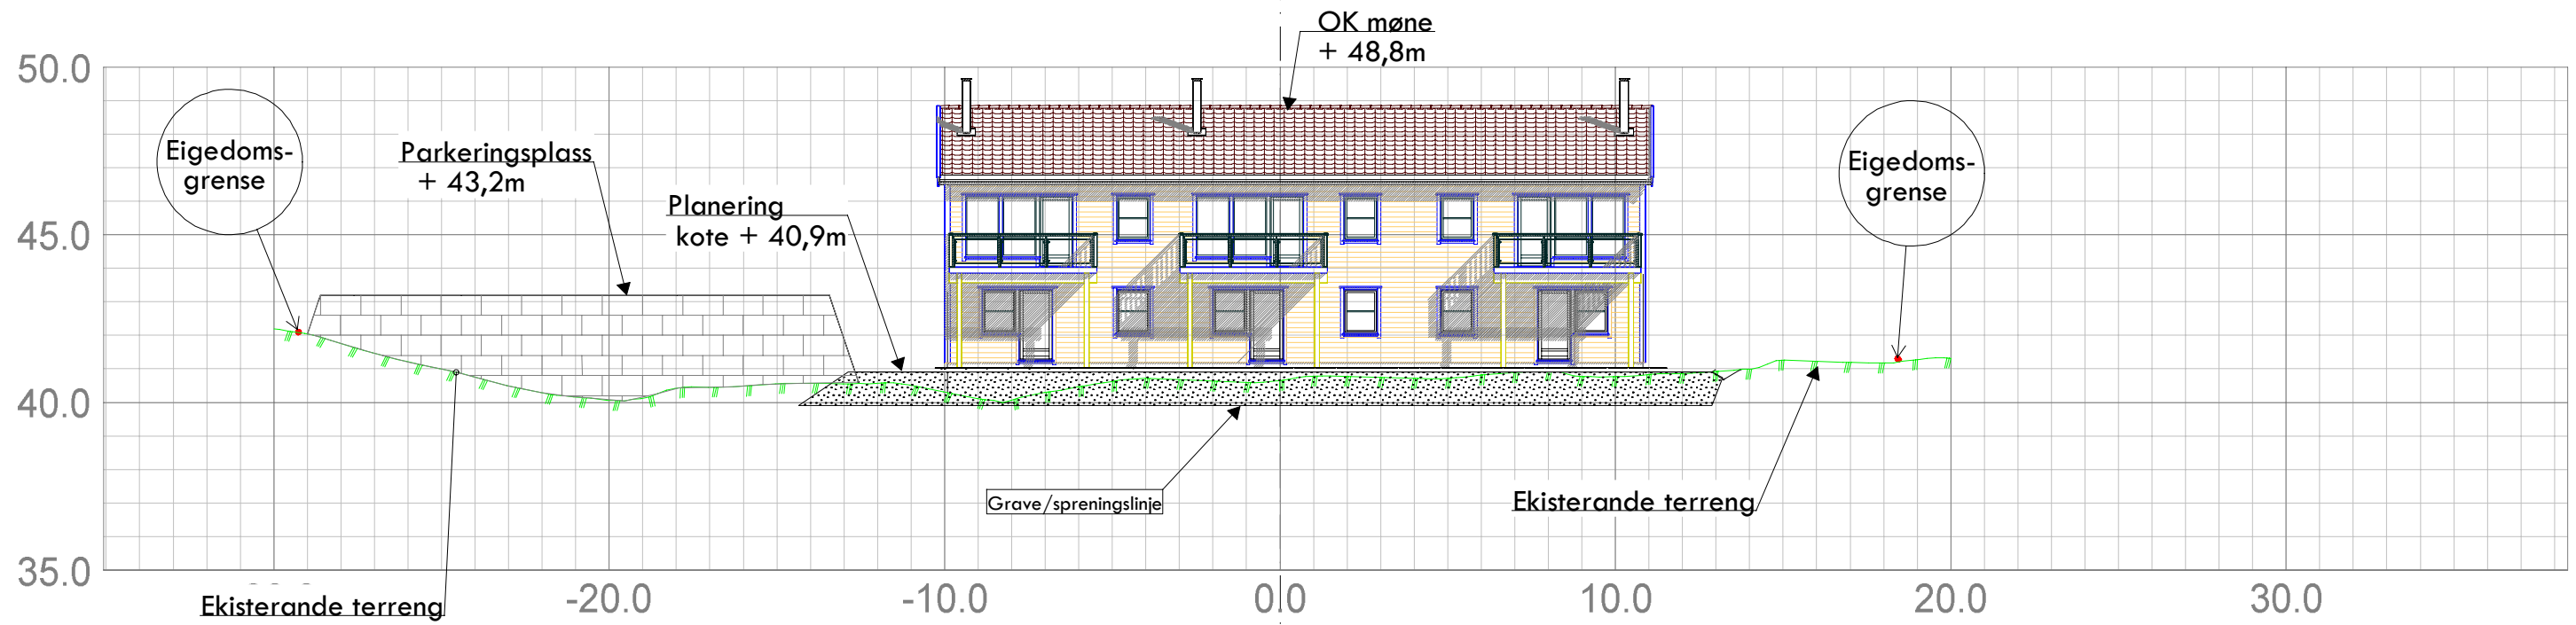


Norbohus Villanger & Sønner AS Hillandsvegen 39 Alversund				
Dato 11.04.2016	Konstr./tegnst. sh	Godkjent rk	Målestokk 1:200	 Epost: post@sh-oppmaling.no Tlf 472 99 092
Høgder er oppgjeve i NN2000				
Snitt_C Situasjonsplan ny 3-mannsbustad Tiltakshaver Villanger & Sønner As Gnr 134, bnr 165				Erstattet av: <b>223</b>
Hermsning:		Beregning:		Lindås kommune


# Snitt B


vedlegg D 2 av 6


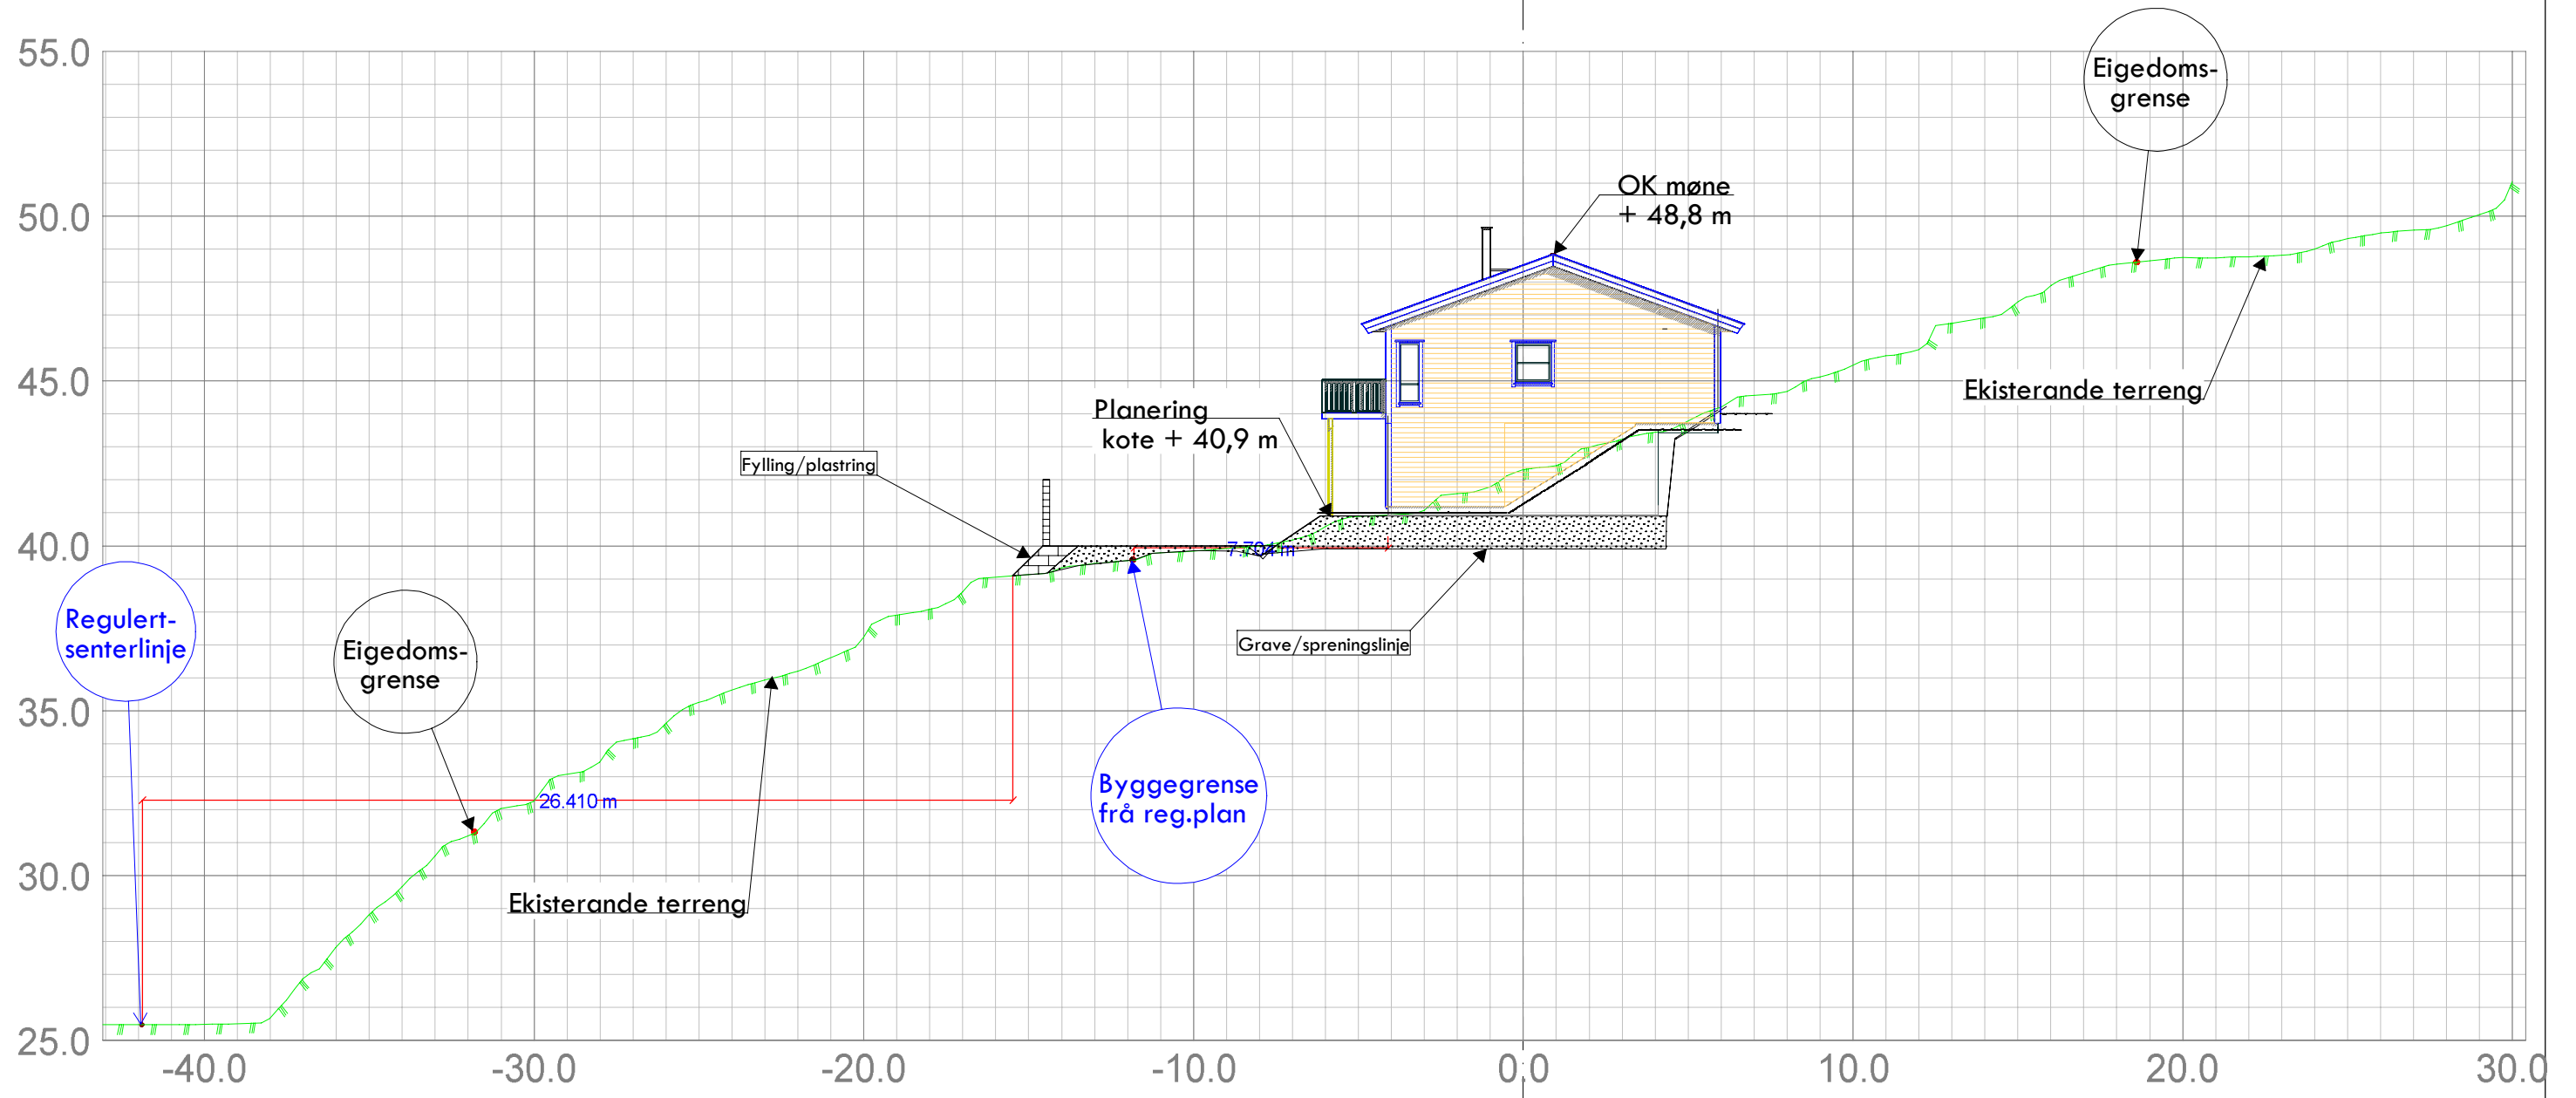


Norbohus Villanger & Sønner AS Hillandsvegen 39 Alversund				
Dato	Konstr./tegnet	Godkjent	Målestokk	 Epost: post@sh-oppmaling.no Tlf 472 99 092
11.04.2016	sh	rk	1:200	
Høgder er oppgjeve i NN2000				
Snitt_B Situasjonsplan ny 3-mannsbustad Tiltakshaver Villanger & Sønner As Gnr 134, bnr 165				Erstattning for:
				Erstattet av:
				222
Herwising:		Beregning:		Lindås kommune

# Snitt A

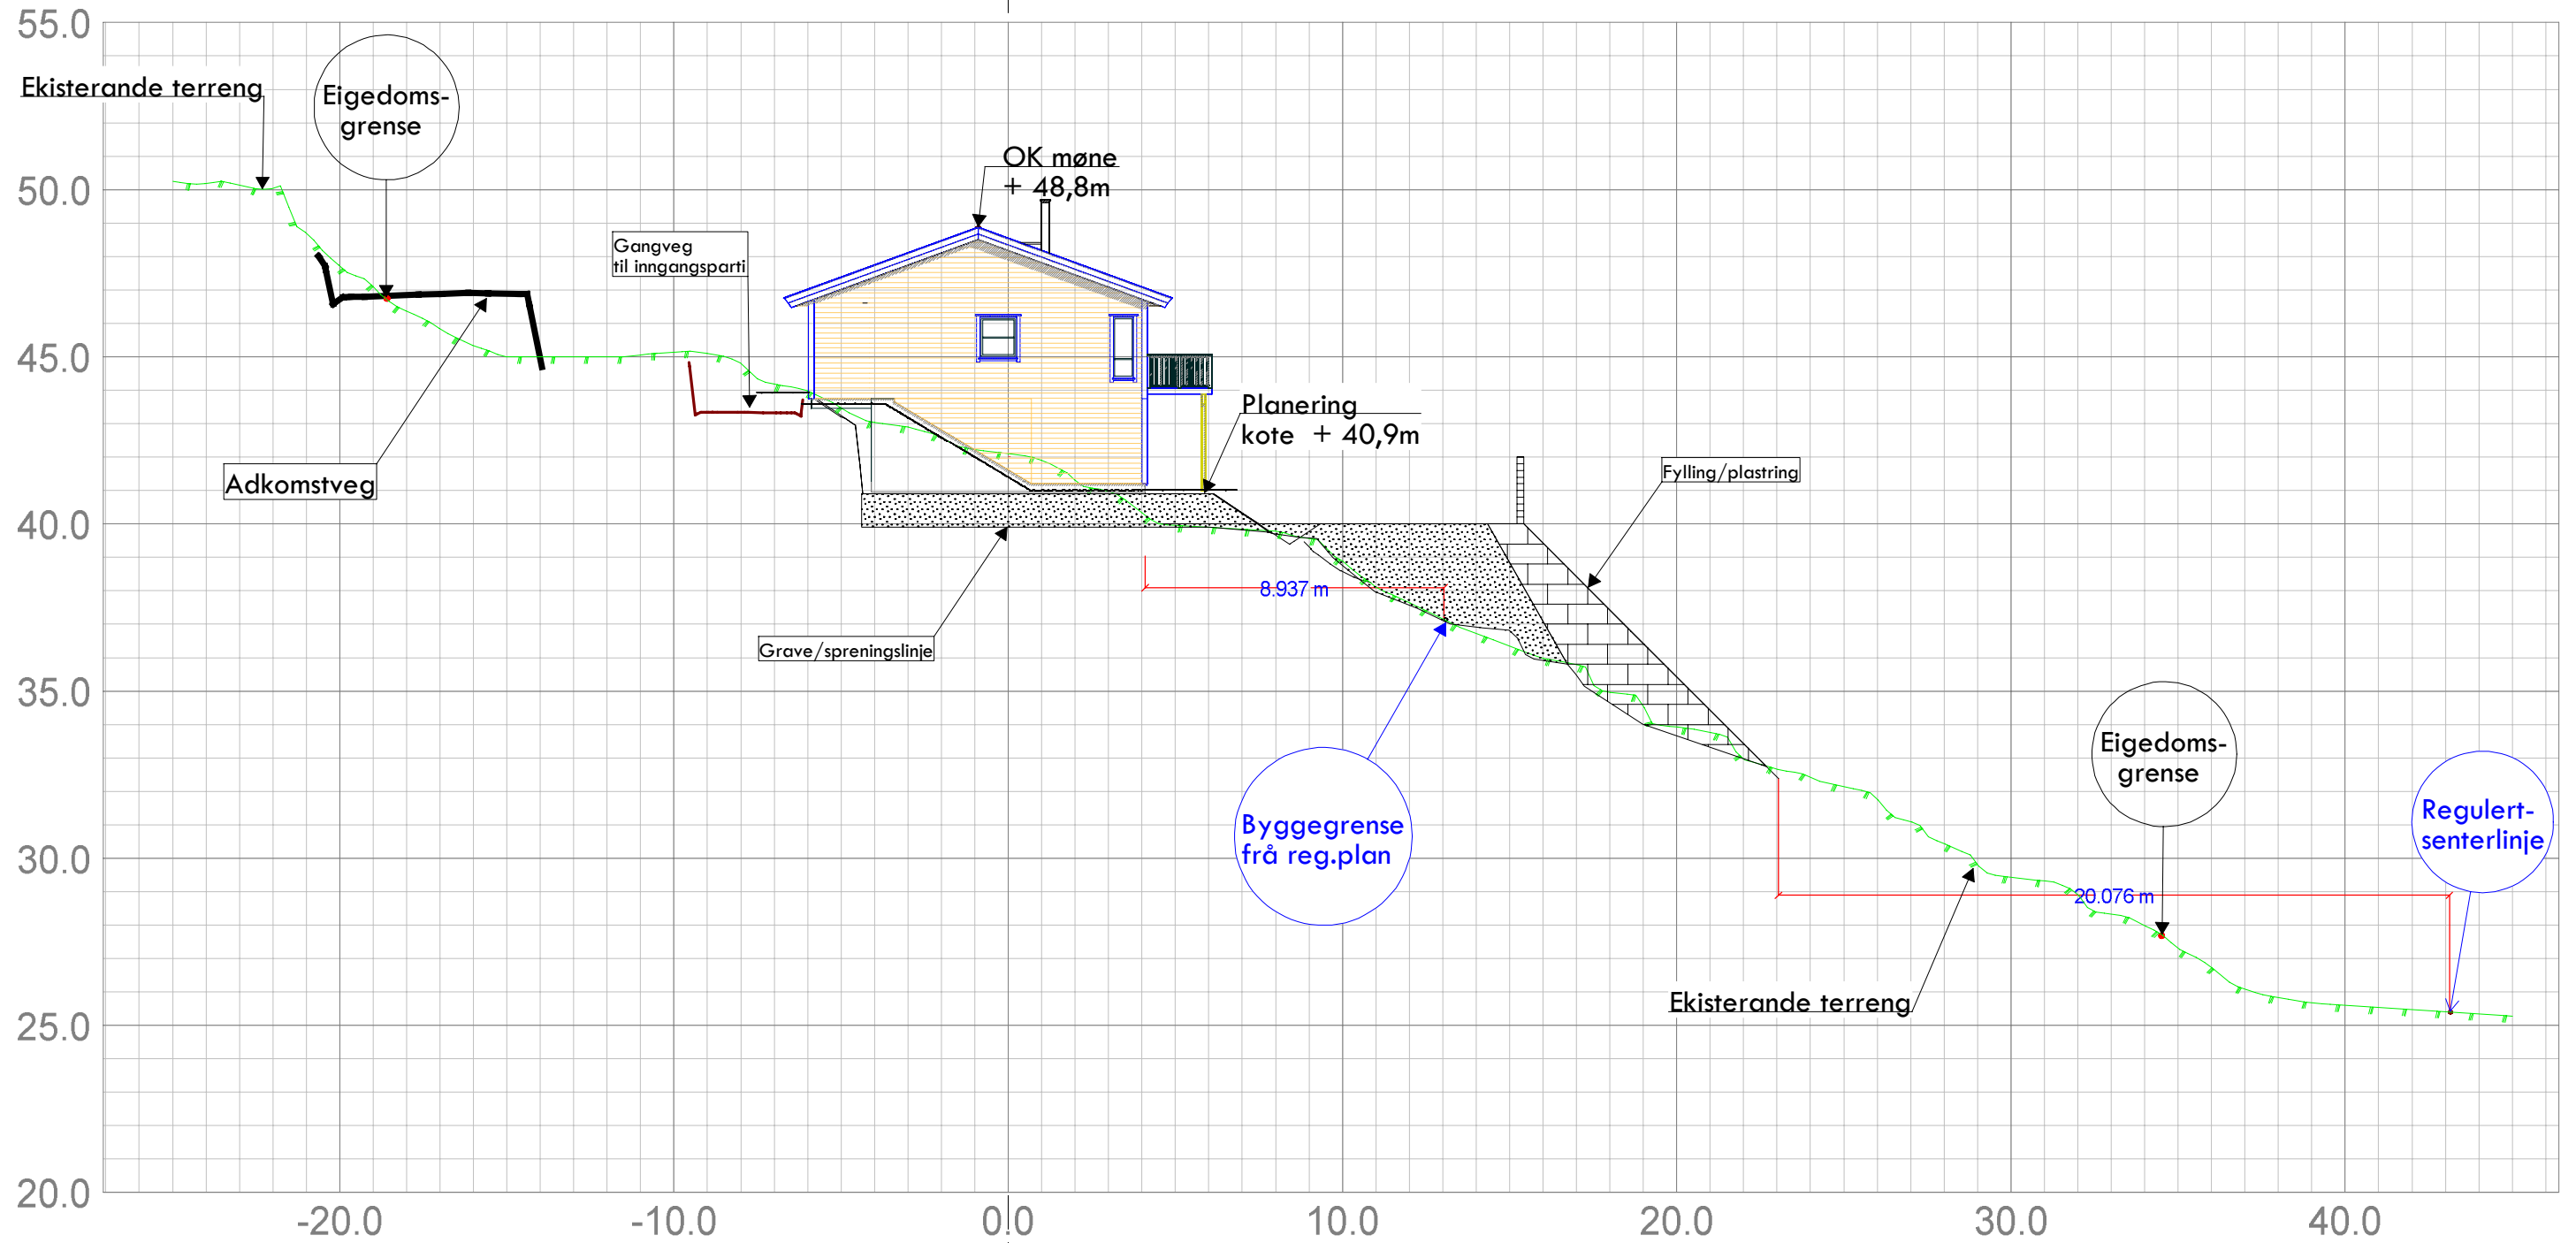

Norbohus Villanger & Sønner AS Hillandsvegen 39 Alversund				
Dato 11.04.2016	Konstr./tegnst. sh	Godkjent rk	Målestokk 1:200	 Epost: post@sh-oppmaling.no Tlf 472 99 092
Høgder er oppgjeve i NN2000				
Snitt_A Situasjonsplan ny 3-mannsbustad Tiltakshaver Villanger & Sønner As Gnr 134, bnr 165			Erstattet av:	221
Heravsnitt:		Beregning:		Lindås kommune

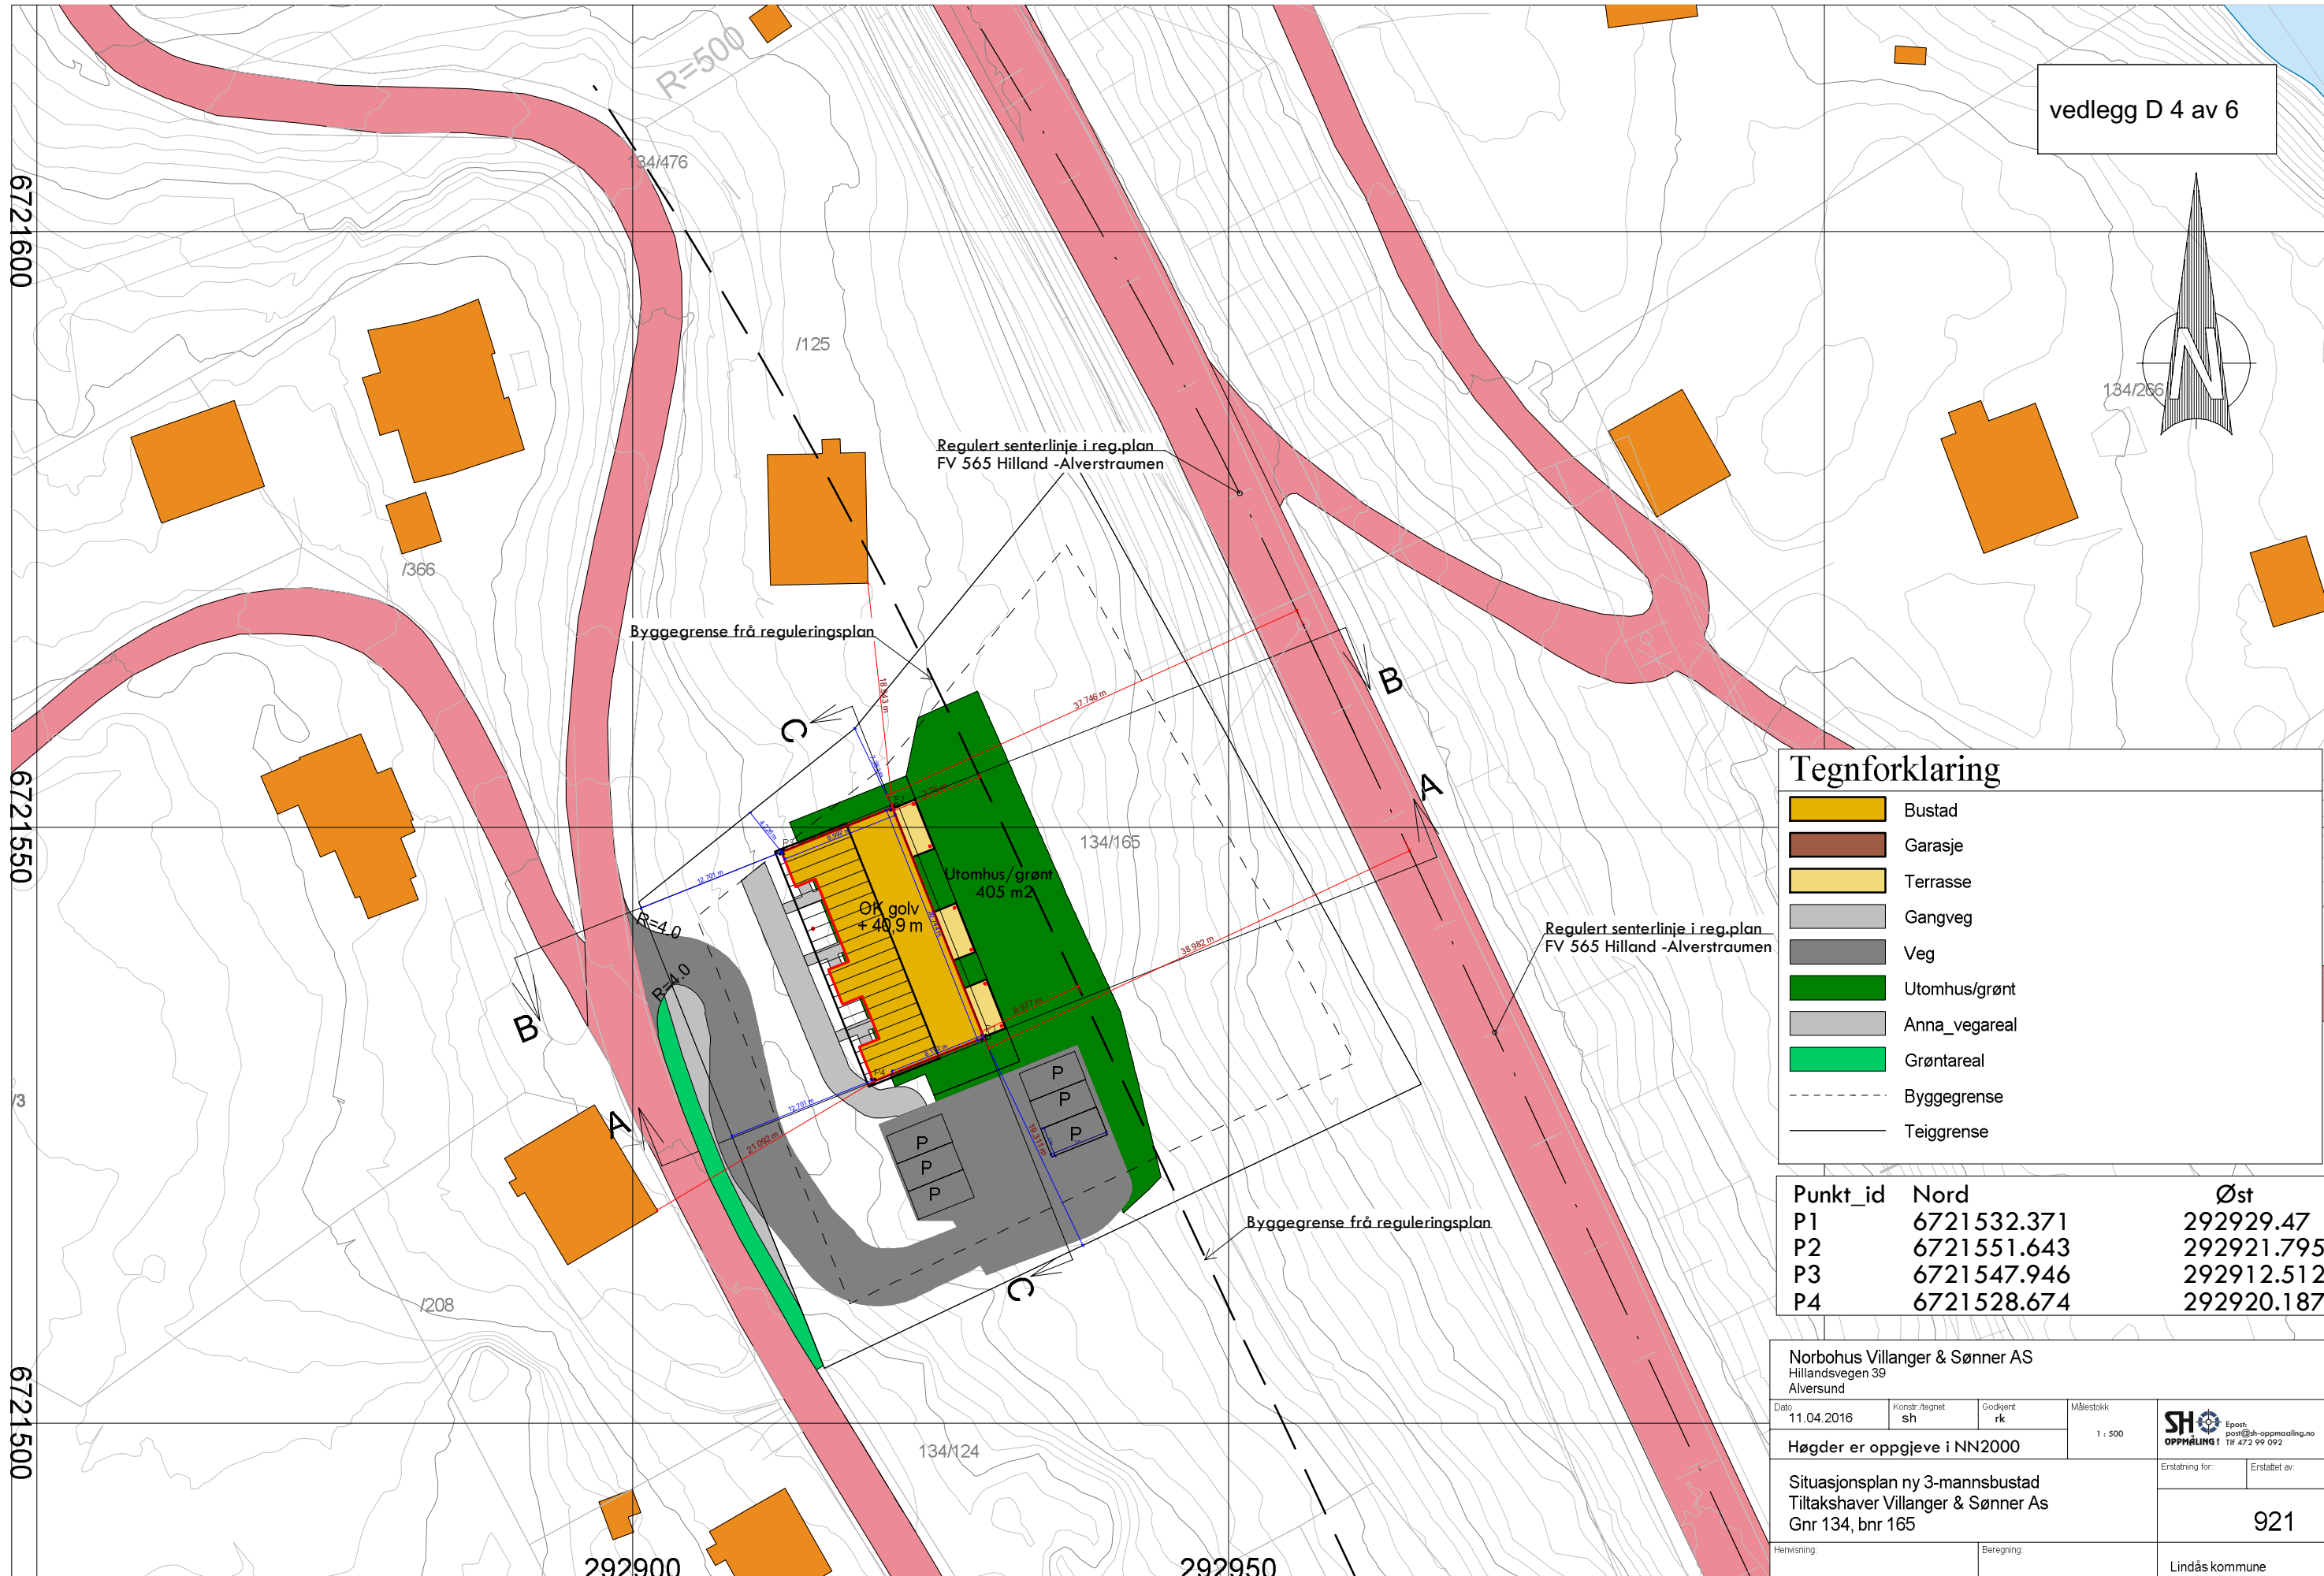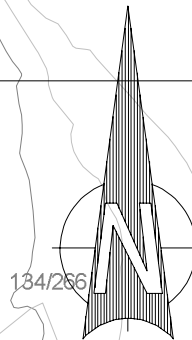


**Tegnforklaring**

	Bustad
	Garasje
	Terrasse
	Gangveg
	Veg
	Utomhus/grønt
	Anna_vegareal
	Grøntareal
	Byggegrense
	Teiggrænse

Punkt_id	Nord	Øst
P1	6721532.371	292929.47
P2	6721551.643	292921.795
P3	6721547.946	292912.512
P4	6721528.674	292920.187

Norbohus Villanger & Sønner AS Hillandsvegen 39 Alversund				 <small>Oppmåling</small>
Dato	Konstr. tegnet	Godkjent	Målestokk	
11.04.2016	sh	rk	1 : 500	
Høgder er oppgjeve i NN2000				Erstatning for:
Situasjonsplan ny 3-mannsbustad Tiltakshaver Villanger & Sønner As Gnr 134, bnr 165				Erstatet av:
				921
Henviisning:		Beregning:		Lindås kommune

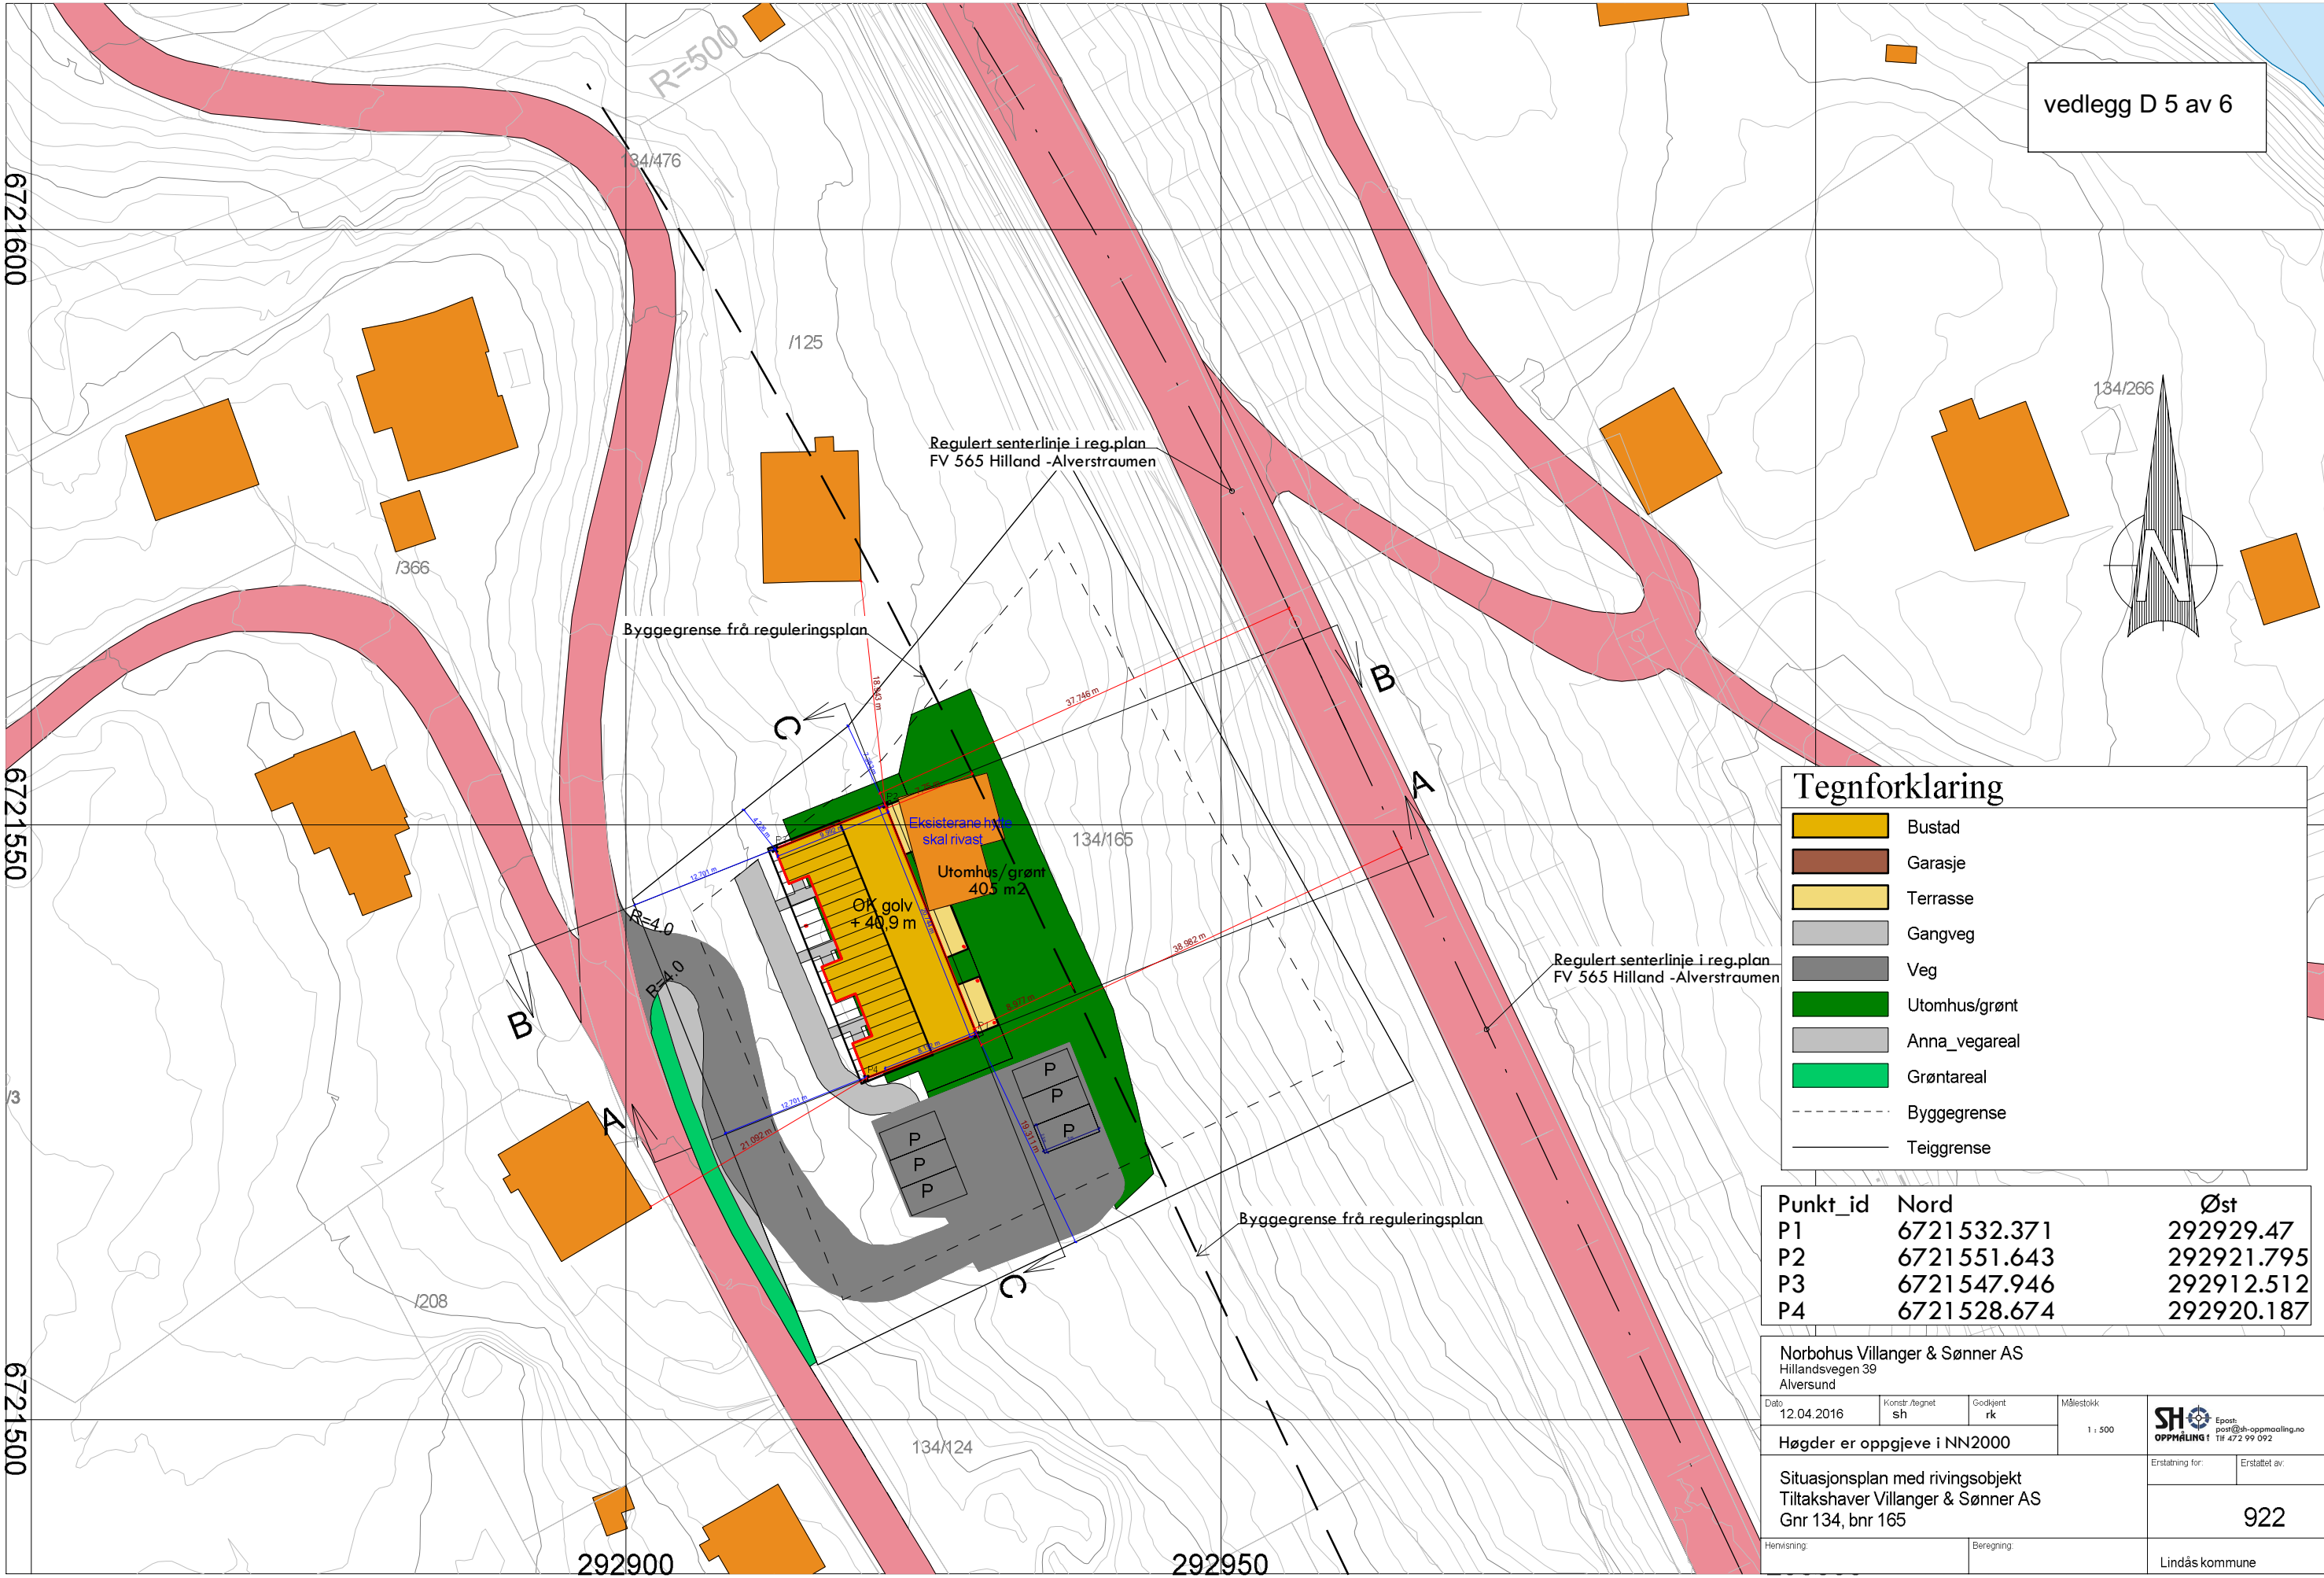

### Tegnforklaring

	Bustad
	Garasje
	Terrasse
	Gangveg
	Veg
	Utomhus/grønt
	Anna_vegareal
	Grøntareal
	Byggegrense
	Teiggrense

Punkt_id	Nord	Øst
P1	6721532.371	292929.47
P2	6721551.643	292921.795
P3	6721547.946	292912.512
P4	6721528.674	292920.187

Norbohus Villanger & Sønner AS  
 Hillandsvegen 39  
 Alversund

Dato: 12.04.2016	Konstr. tegnet: sh	Godkjent: rk	Målestokk: 1:500
------------------	--------------------	--------------	------------------

Høgder er oppgitt i NN2000

Situasjonsplan med rivingsobjekt  
 Tiltakshaver Villanger & Sønner AS  
 Gnr 134, bnr 165


Erstatning for:	Erstatet av:
	922

Hervisning: Beregning: Lindås kommune


HOH.

### Kartutsnitt/lengdeprofil vegmur

Vedlegg D 6 av 6

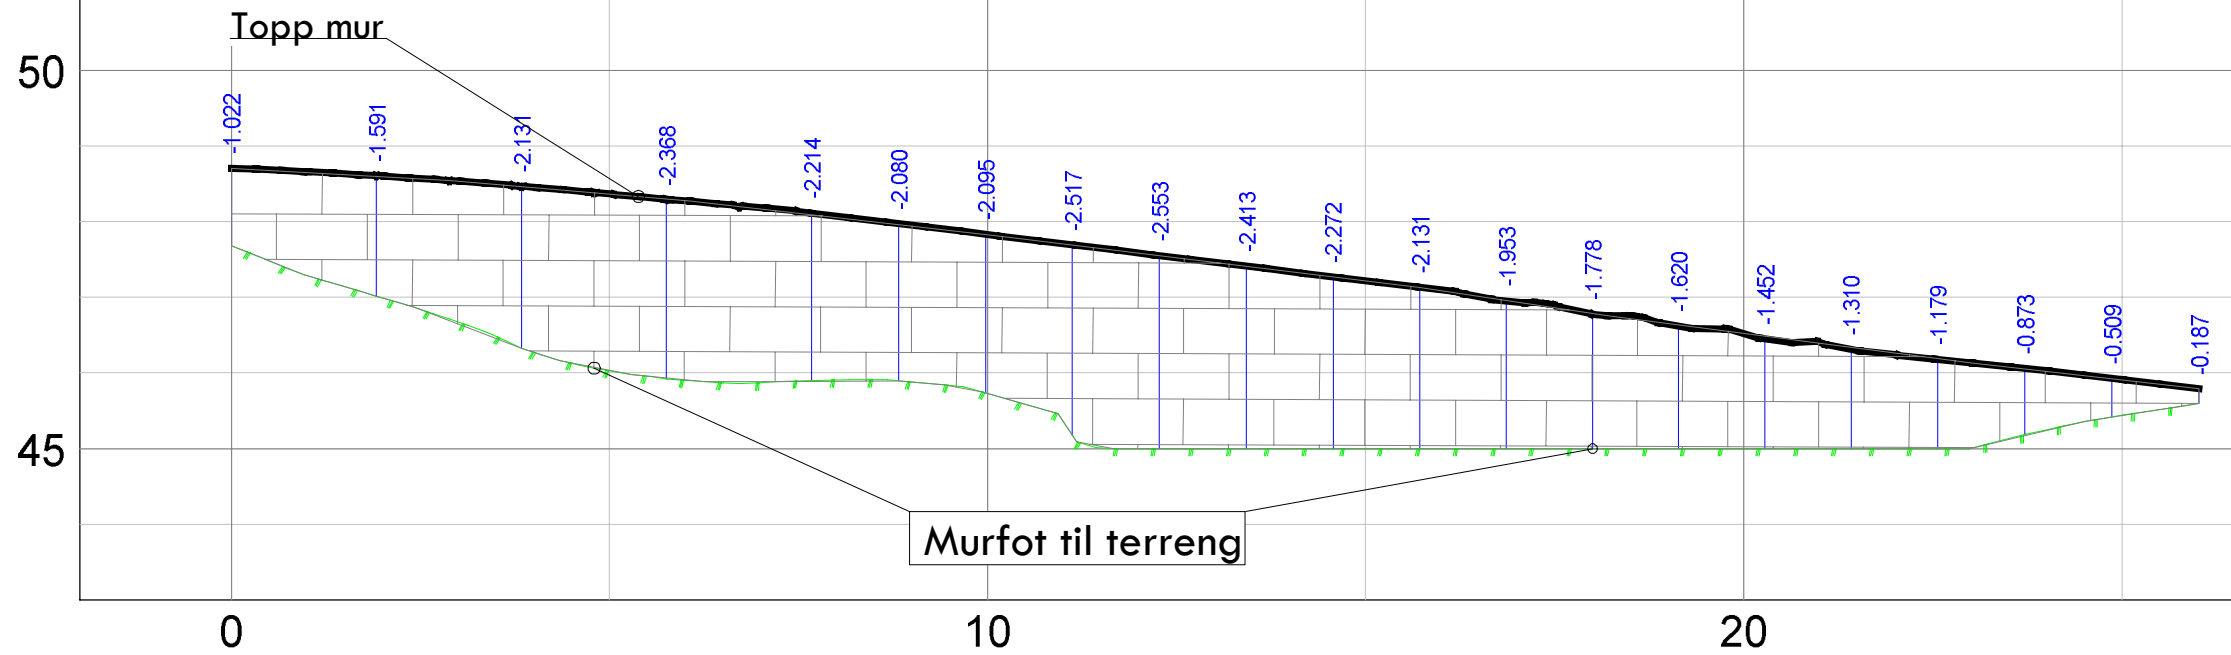

HOR. KURV.	R=6.77	R=13.23
BREDDEUTV.		
VEIBANE H.		
SKJ./FYLL.		

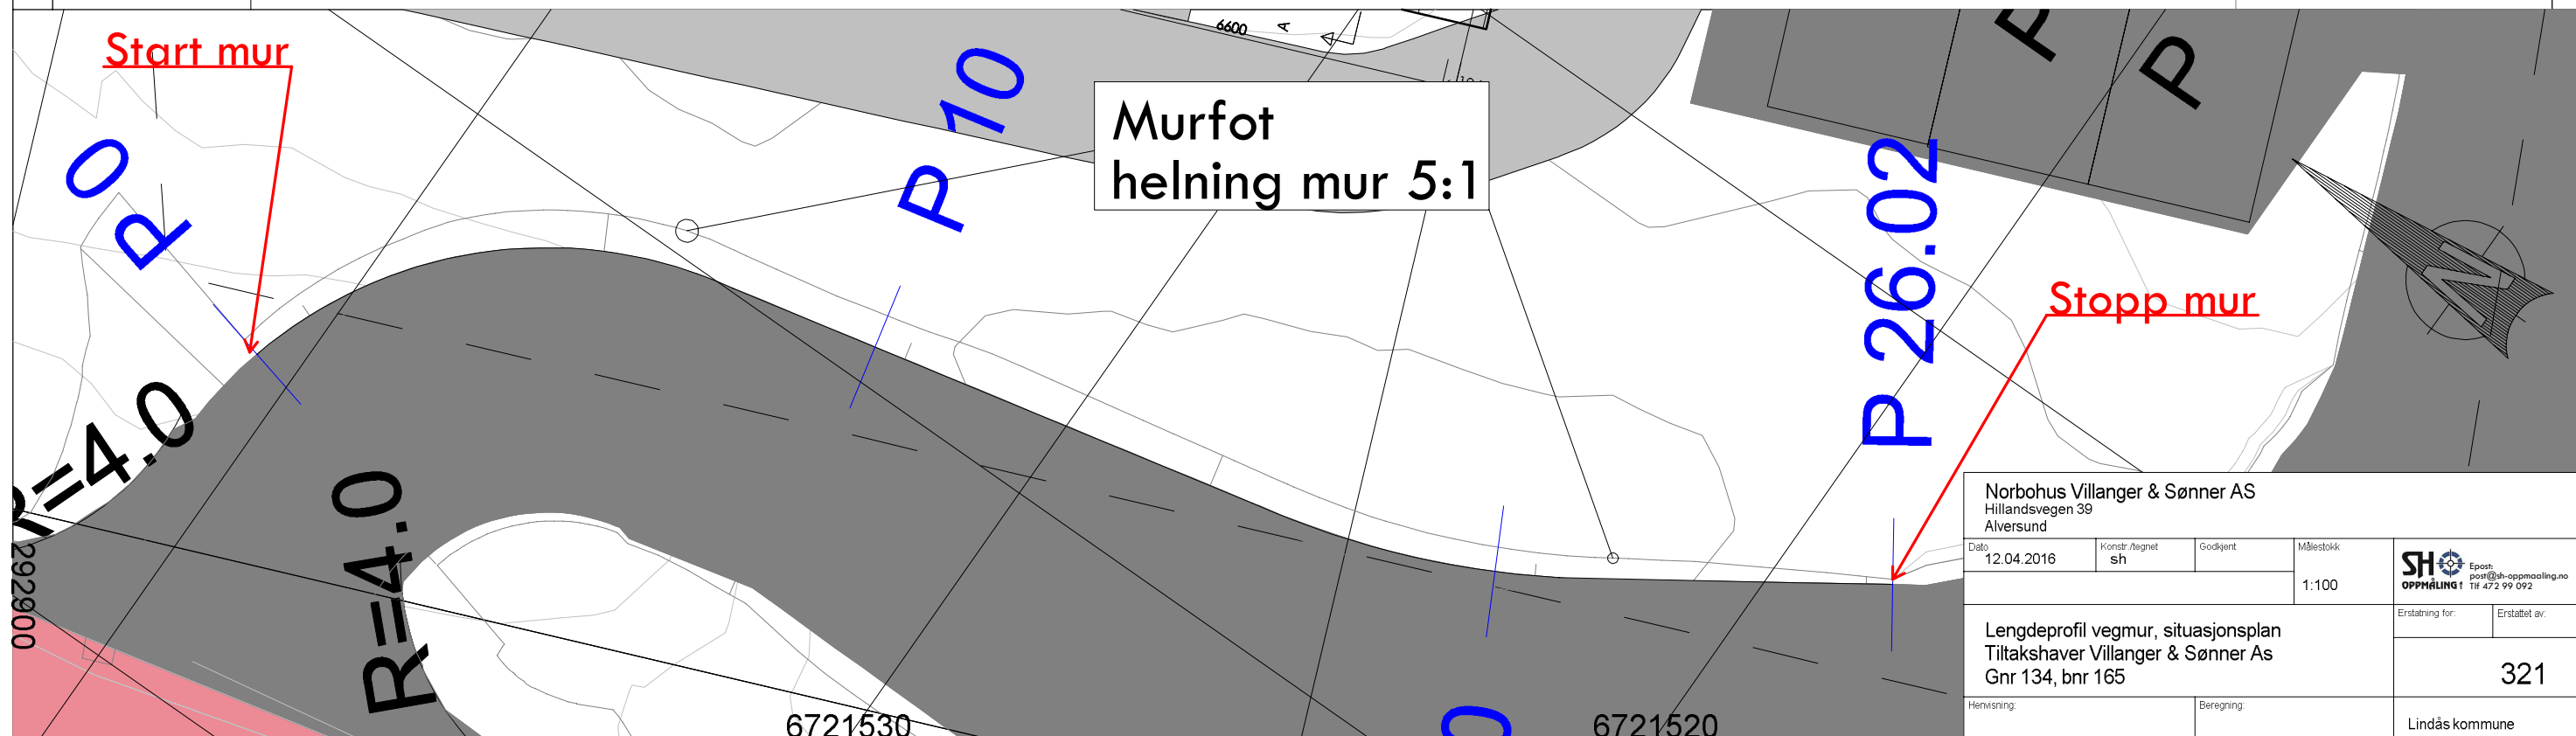

Norbohus Villanger & Sønner AS Hillandsvegen 39 Alversund			
Dato	Konstr./Ægnet	Godkjent	Målestokk
12.04.2016	sh		1:100
Lengdeprofil vegmur, situasjonsplan Tiltakshaver Villanger & Sønner AS Gnr 134, bnr 165		Erstatning for:	Erstatet av:
			321
Henvisning:		Beregning:	Lindås kommune