


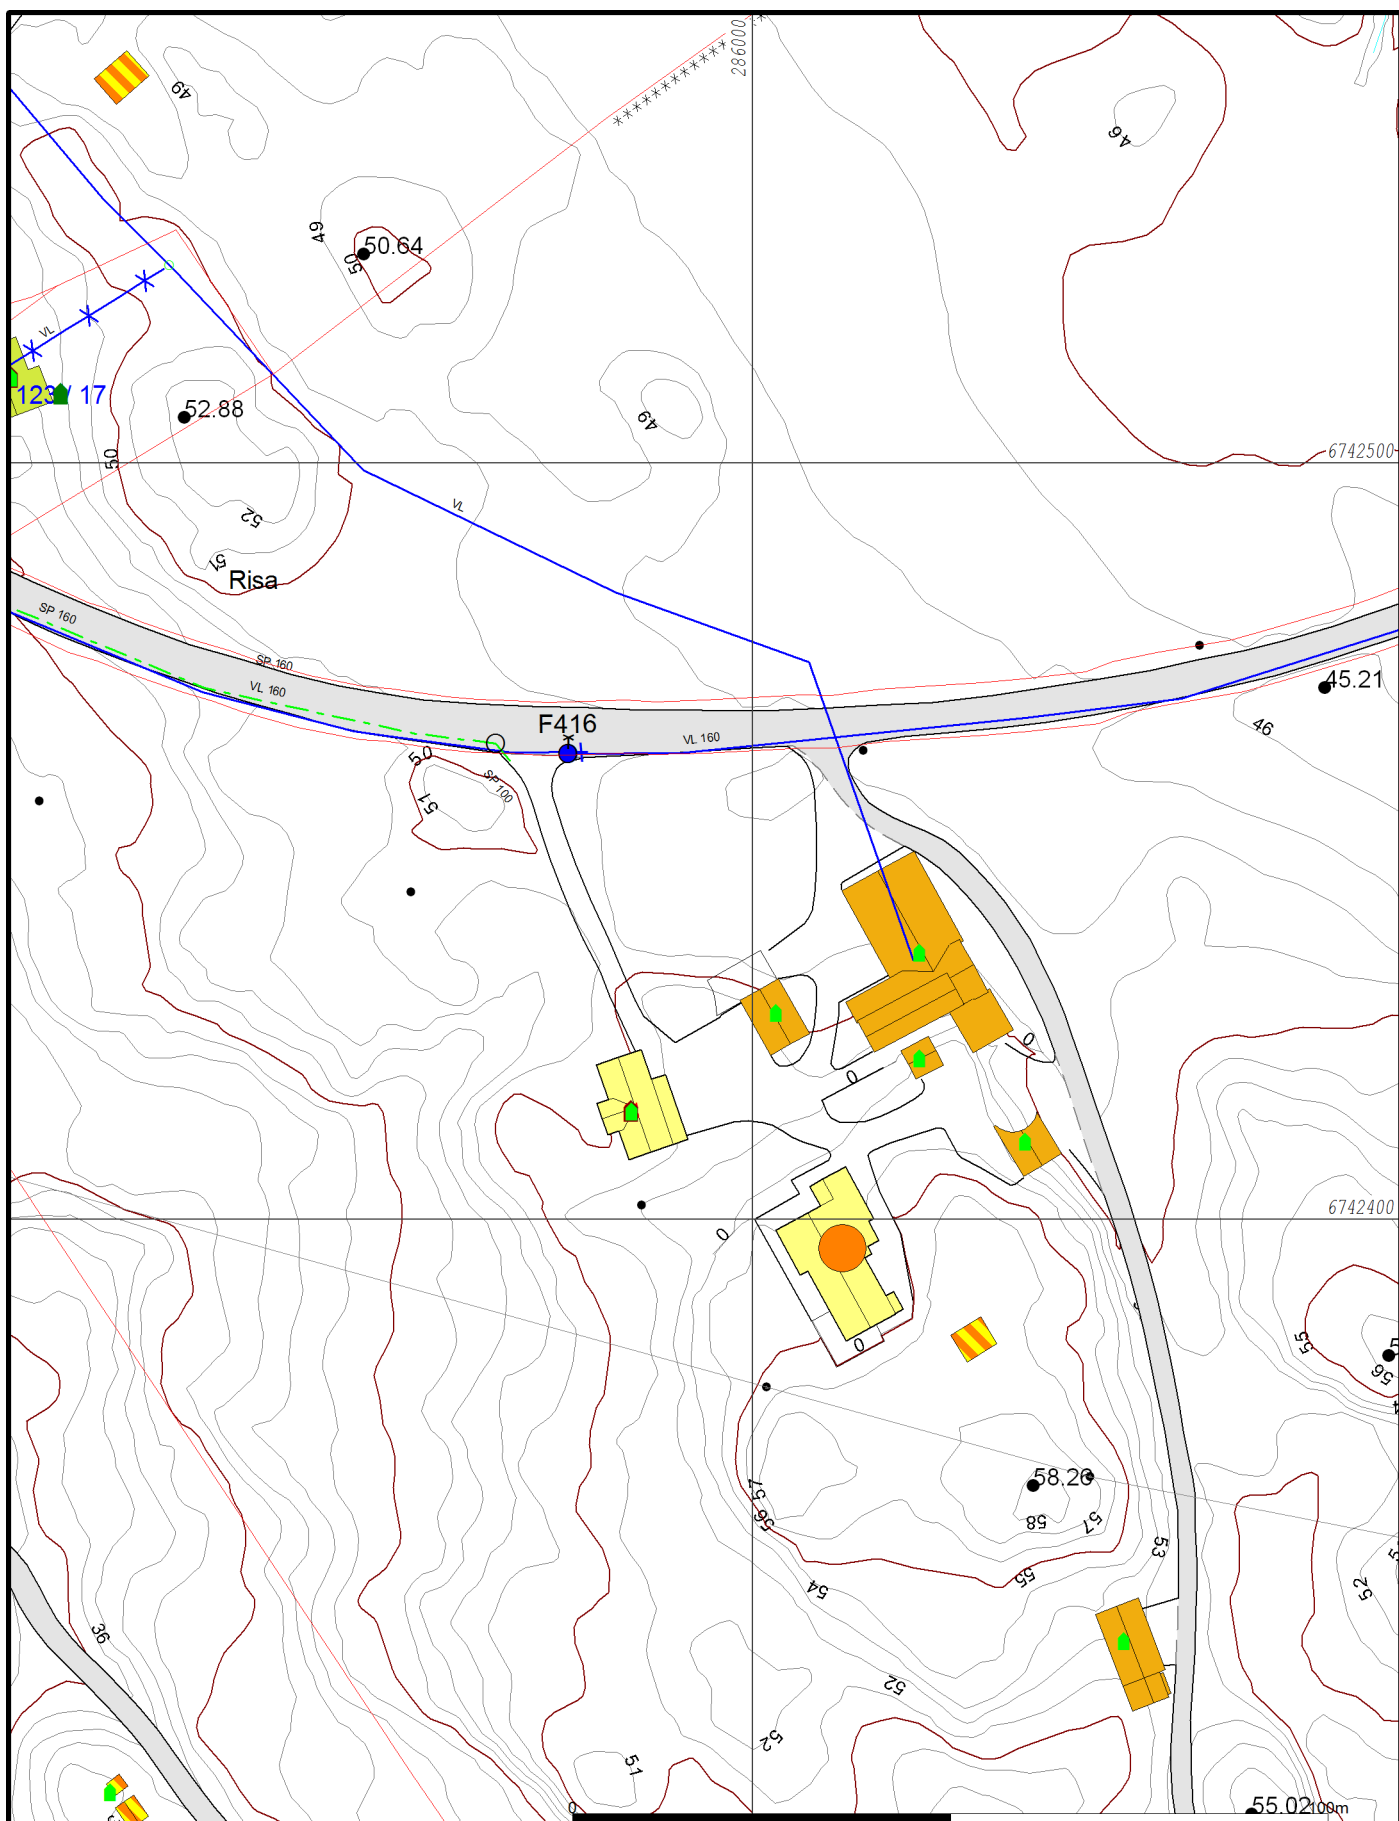

- | | | |
|--------------------------|--------------------------|------------------|
| — Avlop felles | ↑ Terrengmålte grense | ■ Industri/lager |
| — Drensløding | ▲ Konstruert grensepunkt | ■ Andre bygg |
| — Overvann | ■ Bolig | |
| → Pumpeledning spillvann | ■ Bustad m/leilighet | |
| → Pumpeledning vann | ■ Våningshus | |
| → Spillvann | ■ Større bustader | |
| → Vannledning | ■ Hytte/feriehus | |
| ○ Udefinert grenser | ■ Garasje/uthus | |

Beliggenhet og høyder må oppfattes som orienterende.



Lindås kommune
Byggesak avdeling

Dato: 2016.05.30
Sign: liam

Situasjonskart med VA-leidningar gbnr 123/5



Målestokk
1:1000