

Søknad om endring av gitt tillatelse

etter plan- og bygningsloven (pbl) § 20-2

Berører endringen av tiltaket eksisterende eller fremtidige arbeidsplasser slik at det må innhentes nytt samtykke fra Arbeidstilsynet?

☐ Ja ☒ Nei


 Hvis "ja" må slikt vedtak innhentes før igangsettingstillatelse kan gis.
Byggblankett 5177 med vedlegg.

Søknaden gjelder							
Eiendom/ byggested	Gnr.	Bnr.	Festenr.	Seksjonsnr.	Bygningsnr.	Bolignr.	Kommune
	137	747					LINDÅS
	Adresse				Postnr.	Poststed	
	Mangerbua II Tomt 4				5911	ALVERSUND	

Beskrivelse av endring(er) av tiltak (dispensasjoner, areal, plassering, formål, bruk)
ENDRING AV UTOMHUS OMRÅDET. FLYTTING / ENDRING AV TRAPP. NYE MURER I GRENSER MOT NABO.

Vedlegg			
Nye vedlegg og tidligere vedlegg som endres	Gruppe	Nr. fra – til	Ikke relevant
Opplysninger om tiltakets ytre rammer og bygningsspesifikasjoner, byggblankett 5175	A	–	☒
Dispensasjonssøknad (begrunnelse/vedtak) (pbl kap 19)	B	–	☒
Nabovarsling (gjenpart/nabomerknader/kommentarer til nabomerknader)	C	–	☒
Situasjonsplan, avkjøringsplan	D	1 – 1	☐
Tegninger	E	1 – 1	☐
Redegjørelser/kart	F	1 – 1	☐
Erklæring om ansvarsrett	G	–	☒
Gjennomføringsplan	G	1 – 1	☐
Boligspesifikasjon i matrikkelen	H	–	☒
Uttalelser fra annen offentlig myndighet	I	–	☒
Rekvisisjon av oppmålingsforretning	J	–	☒
Andre vedlegg	Q	–	☐

Underskrifter					
Ansvarlig søker for tiltaket (for tiltak etter pbl § 20-1)			Tiltakshaver (bare for tiltak uten ansvarlig søker etter pbl § 20-4)		
Foretak SEIM BYGG AS			Navn		
Kontaktperson terje Seim	Telefon 56350980	Mobiltelefon 93004156	Kontaktperson	Telefon	Mobiltelefon
E-post terje@seimbygg.no			E-post		
Dato 30.05.16			Dato		
Underskrift 			Underskrift		
Gjentas med blokkbokstaver TERJE SEIM			Gjentas med blokkbokstaver		

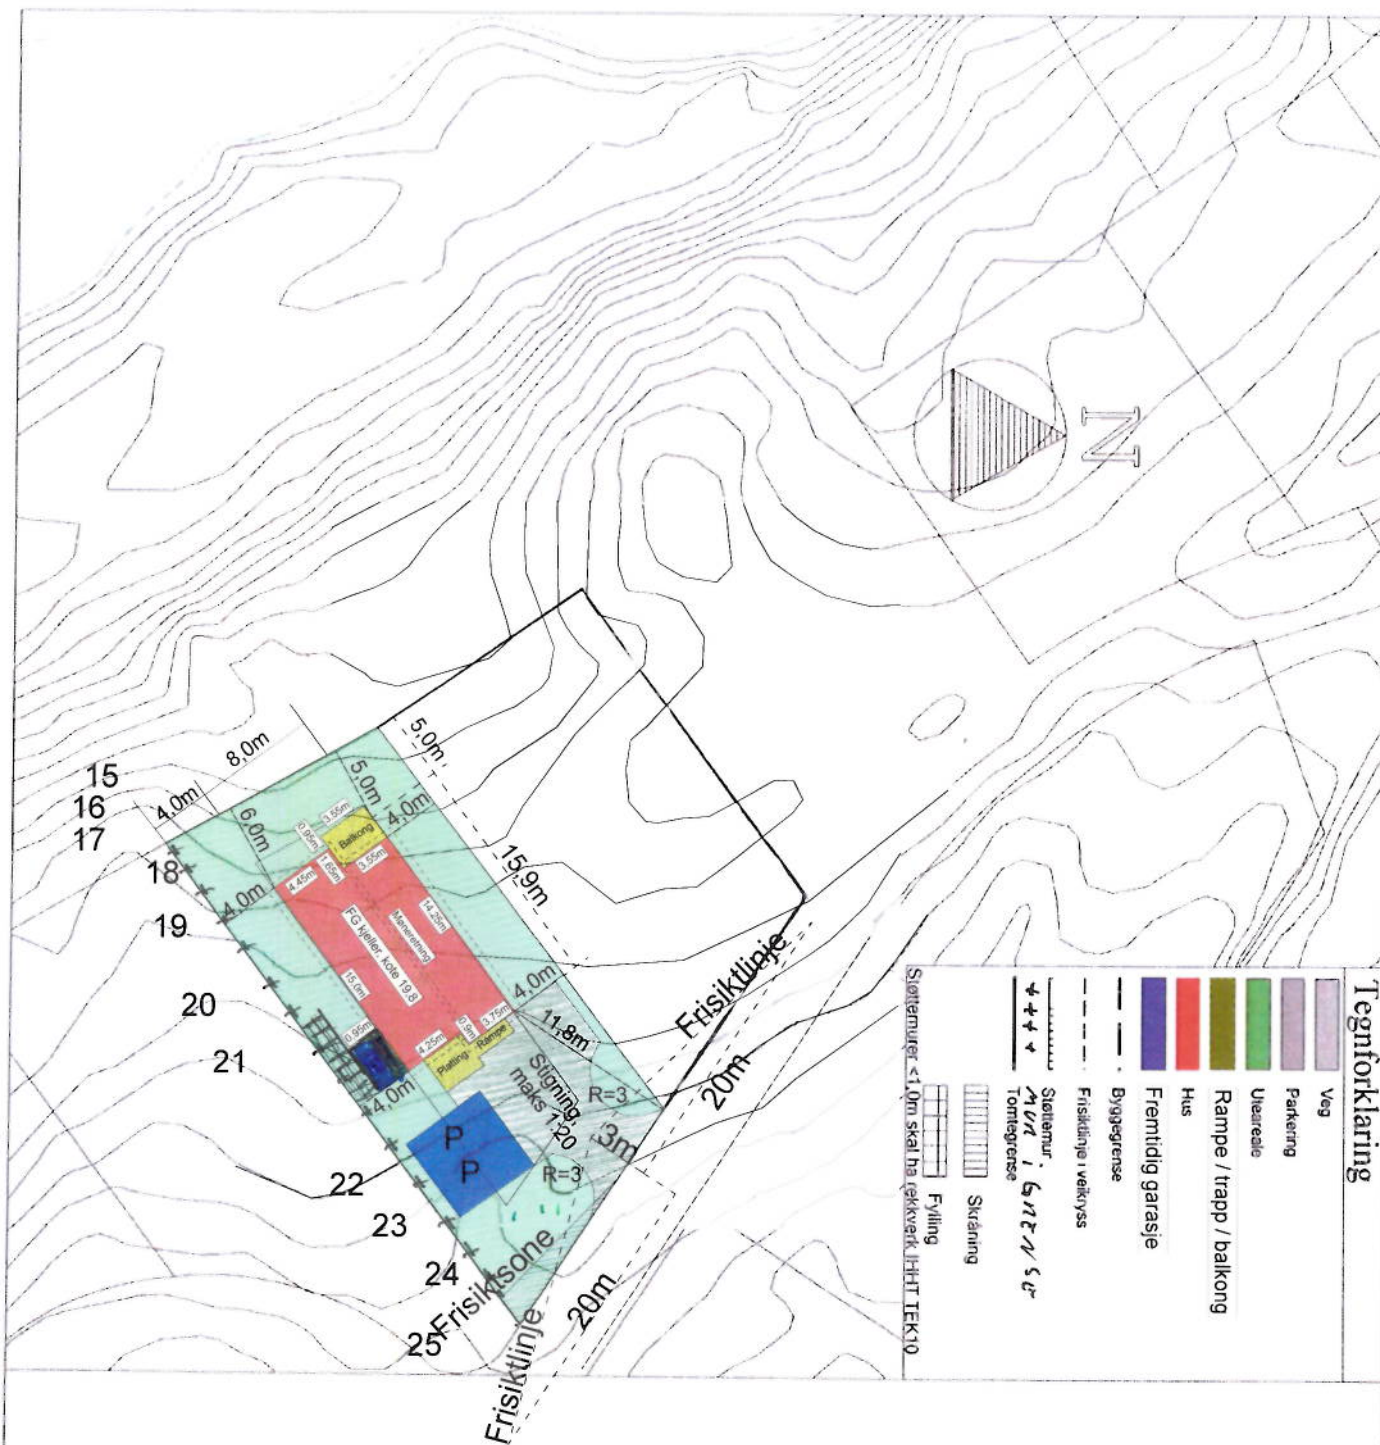

Terje Seim
Nesbrekka 28
5912 SEIM



Lindås kommune

tf: 56 37 50 00
e-post: postmottak@lindas.kommune.no

Dato 30.10.14	Konstr./Tegnet HG	Godkjent	Målestokk 1:500
Rev. B DB 04.02.15 Rev. C OMK 09.02.15			

Situasjonsplan B2-4
Tiltakshaver: Vegard Sætre
Prosjekterende: DAKARK AS

Erstatning for: Erstattet av:

901

Henvising: Beregning:

Prosjektnr: 1062-14



Lindås Kommune

5914 Isdalstø

Seim, 30.05.2016

FØLGEBREV VEDR. SØKNAD OM ENDRING AV GITT LØYVE

Det søktes om tillatelse til endring av gitt løyve.
Tiltakshaver ønsker å sette opp mur i grense mot nabo på 137/746. Det foreligger naboerklæring på tiltaket så vi har valgt å ikke nabovarsle dette.

Naboer i forkant av mur mot friområde er utbyggere og her er det også gitt naboerklæring.


Muren må tilpasses terrenget og prosjektert fundamentert etter detaljer i byggdetaljblad 517.341 & 517.342 små og store murer.

Det er også prosjektert en mur utfra huset og langs gangvai som kommer ca 2m fra bolig.
Denne vil bli sikket med rekkverk på toppen.
Tidligere omsøkte trap langs bolig utgår.

Enden av mure mot kommunal vei ligger under siktsone og skaper ikke konflikt.

Vi håper på et snarling løyve til tiltak slik at endelig ferdigattest kan søkes om.

Med vennlig hilsen
Seim Bygg AS

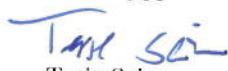
Terje Seim

Gjennomføringsplan

Eiendom/ byggested Gnr. 137	Bnr. 747	Festnr.	Seksj.nr.	Bygn.nr.	Kommune LINDÅS	Versjonsnr. 5	Dato 30.05.16	Signatur, ansv. søker <i>Terje</i>	Postnr. 5911	Poststed ALVERSUND
Adresse Mangerbua II Tomt 4										

Beskrivelse av fagområde, ansvarsområde, tiltaksklasse (i hhv. prosjektering, utførelse og uavhengig kontroll)		Foretakets navn og org.nr.		Kryss for planlagt samsvarserklæring / kontrollerklæring erstattes med dato når denne foreligger				Sett kryss når arbeidet innen ansvarsområdet er avsluttet
Alle fagområder i tiltaket	Tiltaks-klasse	Beskrivelse hentet fra søknad om ansvarsrett	(3)	(4)	Søknad om igangsettings-tillatelse/ett-trinnsøknad	Søknad om midlertidig bruksstillatelse	Søknad om ferdigattest	
SOK	I	SOKER	I	SEIM BYGG AS, 984330324	(5)	(6)	(7)	(8)
PRO	I	ARKITEKTUR MM.	I	DAKARK, 976598407				23.12.14
PRO	I	RORLEGGER ARBEID	I	HOLE VVS AS, 999540708				19.12.14
UTF	I	OVERORDNET ANSVAR FOR UTFØRELSE -MUR	I	SEIM BYGG AS, 984330324		30.05.16		22.12.14
UTF	I	TOMREARBEID	I	SEIM BYGG AS, 984330324				11.01.16
UTF	I	RORLEGGER ARBEID	I	HOLE VVS AS, 999540708				07.01.16
UTF	I	BOLIGPLASSERING	I	LINDÅS KOMMUNE GEODATA AVD., 93508-				22.04.15
UTF	I	GRAVING,BORING & SPRENGING	I	ALVERSUND MASKINSTASJON,		23.05.16		
KOTROLL	I	VÅTROM & LUFTTETHET	I	TERJE KLEIVDAL, 954702308				28.12.15



NABOERKLÆRING

i samsvar med plan- og bygningslova § 70 nr. 2

Denne erklæringa er berre gyldig i Lindås kommune

Saka gjeld

Gardsnr. Bruksnr. Festenr.
Evt. sak nr. Eigar
Bygg/Tiltak

Naboerklæringa er frå

Namn Adresse

Gardsnr. Bruksnr. Festenr.

DET ER TO ALTERNATIV TIL NABOERKLÆRING SOM KAN NYTTAST
Kryss av for alt.1 eller alt.2

- ☒ **ALTERNATIV nr. 1** Eg er kjend med at eg fråskriv meg retten til å føra opp tiltak på min eigedom nærare ovannemnde tiltak enn det som er fastsett i lova om avstand mellom tiltak.
Eg gjev med dette erklæring om at ovanemnde eigedom i Lindås kommune får løyve til å plassera tiltaket m, frå grenselinja mot min eigedom.
(§ 70 nr. 2 i plan- og bygningslova)

Denne erklæringa kan tinglysast som hefte på min eigedom.

- ☐ **ALTERNATIV nr. 2** Vilkåret for mitt samtykke er at tiltaket vert utført brannteknisk på ein slik måte at det ikkje får konsekvensar for min rett til å føra opp tiltak på min eigedom etter gjeldane plan- og bygningslov med forskrifter.
Eg gjev med dette erklæring om at ovanemnde eigedom i Lindås kommune får løyve til å plassera tiltaket m, frå grenselinja mot min eigedom.
(§ 70 nr. 2 i plan- og bygningslova)

Denne erklæringa kan tinglysast som hefte på min eigedom.

Stad Dato Underskrift av eigar til

Hversand 25/5-16 *[Signature]*

Gnr. Bnr. Fnr.

137 746

i Lindås kommune



NABOERKLÆRING

i samsvar med plan- og bygningslova § 70 nr. 2

Denne erklæringa er berre gyldig i Lindås kommune

Saka gjeld

Gardsnr. 137 Bruksnr. 747 Festenr.
Evt. sak nr. Eigar VEGAR SATRE
Bygg/Tiltak MUREN

Naboerklæringa er frå

Namn SEIM BYGG / MAJO EIENDOM Adresse

Gardsnr. 137 Bruksnr. 289 Festenr.

DET ER TO ALTERNATIV TIL NABOERKLÆRING SOM KAN NYTTAST
Kryss av for alt.1 eller alt.2

- ☒ **ALTERNATIV nr. 1** Eg er kjend med at eg fråskriv meg retten til å føra opp tiltak på min eigedom nærare ovannemnde tiltak enn det som er fastsett i lova om avstand mellom tiltak.
Eg gjev med dette erklæring om at ovannemnde eigedom i Lindås kommune får løyve til å plassera tiltaket ☒ m, frå grenselinja mot min eigedom.
(§ 70 nr. 2 i plan- og bygningslova)

Denne erklæringa kan tinglysast som hefte på min eigedom.

- ☐ **ALTERNATIV nr. 2** Vilkåret for mitt samtykke er at tiltaket vert utført brannteknisk på ein slik måte at det ikkje får konsekvensar for min rett til å føra opp tiltak på min eigedom etter gjeldane plan- og bygningslov med forskrifter.
Eg gjev med dette erklæring om at ovannemnde eigedom i Lindås kommune får løyve til å plassera tiltaket ☐ m, frå grenselinja mot min eigedom.
(§ 70 nr. 2 i plan- og bygningslova)

Denne erklæringa kan tinglysast som hefte på min eigedom.

Stad	Dato	Underskrift av eigar til	Gnr.	Bnr.	Fnr.
SEIM	26/5	Tor Sævi	137	289	

i Lindås kommune

