

## Søknad om tillatelse til tiltak

etter plan- og bygningsloven § 20-3, jf. § 20-1

Rammetillatelse

Ett-trinns søknadsbehandling

Oppfylles vilkårene for 3 ukers saksbehandling, jf. § 21-7 annet ledd?  Ja  Nei

**Erklæring om ansvarsrett for ansvarlig søker**

Foreligger sentral godkjenning?  Ja  Nei

Opplysninger gitt i søknad eller vedlegg til søknaden vil bli registrert i matrikkelen.



Berører tiltaket eksisterende eller fremtidige arbeidsplasser?  Ja  Nei

Hvis ja, skal samtykke innhentes fra Arbeidstilsynet før igangsetting av tiltaket. Byggblankett 5177 med vedlegg

Berører tiltaket byggverk oppført før 1850, jf. Kulturminnelover § 25, andre ledd?  Ja  Nei

Hvis ja, skal uttalelse fra fylkeskommunen foreligge før igangsetting av tiltaket.

Søknaden gjelder								
Eiendom/ byggested	Gnr.	Bnr.	Festenr.	Seksjonsnr.	Bygningsnr.	Bolignr.	Kommune LINDÅS KOMMUNE	
	84	32						
Planlagt bruk/formål	Adresse				Postnr.	Poststed	Bygn. typekode (jf. s. 2)	
	KVALVÅGNESVEGEN 619				5956	HUNDVIN		
Tiltakets art pbl § 20-1 (flere kryss mu'g)	<input type="checkbox"/> Bolig <input checked="" type="checkbox"/> Fritidsbolig <input type="checkbox"/> Garasje <input type="checkbox"/> Annet:							
	Nye bygg og anlegg	<input type="checkbox"/> Nytt bygg *)		<input type="checkbox"/> Parkeringsplass *)		<input type="checkbox"/> Anlegg	<input type="checkbox"/> Veg	<input type="checkbox"/> Vesentlig terrenginngrep
	Endring av bygg og anlegg	<input type="checkbox"/> Tilbygg, påbygg, underbygg *)		<input type="checkbox"/> Fasade				
		<input type="checkbox"/> Konstruksjon	<input type="checkbox"/> Reparasjon	<input type="checkbox"/> Ombygging				<input type="checkbox"/> Anlegg
	Endring av bruk	<input type="checkbox"/> Bruksendring		<input type="checkbox"/> Vesentlig endring av tidligere drift				
	Riving	<input type="checkbox"/> Hele bygg *)		<input type="checkbox"/> Deler av bygg*)		<input type="checkbox"/> Anlegg		
	Bygn. tekn. installasj. **)	<input checked="" type="checkbox"/> Nyanlegg *)		<input type="checkbox"/> Endring		<input type="checkbox"/> Reparasjon		
	Endring av bruks-enhet i bolig	<input type="checkbox"/> Oppdeling		<input type="checkbox"/> Sammenføyning				
Innhegning, skilt	<input type="checkbox"/> Innhegning mot veg		<input type="checkbox"/> Reklame, skilt, innretning e.l.					
*) Byggblankett 5175 fylles ut og vedlegges. (Vedlegg gruppe A) <span style="margin-left: 100px;">**) Gjelder kun når installasjonen ikke er en del av et større tiltak.</span>								

Vedlegg			
Beskrivelse av vedlegg	Gruppe	Nr. fra – til	Ikke relevant
Opplysninger om ytre rammer og bygningsspesifikasjon for tiltaket (Byggblankett 5175)	A	–	<input type="checkbox"/>
Dispensasjonssøknad (begrunnelse/vedtak) (pbl kap. 19)	B	–	<input type="checkbox"/>
Nabovarsling (Kvittering for nabovarsel/Opplysninger gitt i nabovarsel/nabomerknader/kommentarer til nabomerknader)	C	–	<input type="checkbox"/>
Situasjonsplan, avkjørselsplan, bygning/eiendom	D	–	<input type="checkbox"/>
Tegninger	E	–	<input type="checkbox"/>
Redegjørelser/kart	F	–	<input type="checkbox"/>
Erklæring om ansvarsrett/gjennomføringsplan	G	–	<input type="checkbox"/>
Boligspesifikasjon i Matrikkelen	H	–	<input type="checkbox"/>
Uttalelse/vedtak fra annen offentlig myndighet	I	–	<input type="checkbox"/>
Andre vedlegg	Q	–	<input type="checkbox"/>

Erklæring og underskrift			
Ansvarlig søker bekrefter at hele tiltaket belegges med ansvar, og dekker kravene i henhold av plan- og bygningsloven. En er kjent med reglene om straff og sanksjoner i pbl kap. 32 og at det kan medføre reaksjoner dersom det gis uriktige opplysninger. Foretaket forplikter seg til å stille med nødvendig kompetanse i tiltaket, jf. SAK10 kap. 10 og 11.			
Ansvarlig søker for tiltaket		Tiltakshaver	
Foretak	Org. nr.	Navn	
AS HAUGLAND VVS		PETTER KAUREL	
Adresse		Adresse	
LYNGVEIEN 2		SIRROE HAGOU 28	
Postnr.	Poststed	Postnr.	Poststed
5914	ISDALSTØ	5011	Børgo
Kontaktperson	Telefon	Mobiltelefon	Eventuelt organisasjonsnummer
	56357790		
E-post		E-post	Telefon (dagtid)
KNARVIK@COMFORT.AS		Petter@haugland.com	95274818
Dato	Underskrift	Dato	Underskrift
30.05.2016	<i>[Signature]</i>		<i>[Signature]</i>
Gjentas med blokkbokstaver		Gjentas med blokkbokstaver	
ARNSTEIN HAUGLAND		PETTER KAUREL	

**Bygningstypenkoder****BOLIG**

Dersom bruksarealet til bolig er større enn bruksarealet til annet enn bolig, velges bygningstype kodet innen hovedgruppen "Bolig" (111 - 199). Ved valg av bygningstype velges den med størst andel av arealet innen hovedgruppen.

**Enebolig**

111 Enebolig  
112 Enebolig m/hybel/sokkelleilighet  
113 Våningshus

**Tomannsbolig**

121 Tomannsbolig, vertikaldelt  
122 Tomannsbolig, horisontaldelt  
123 Våningshus, tomannsbolig, vertikaldelt  
124 Våningshus tomannsbolig, horisontaldelt

**Rekkehus, kjedehus, andre småhus**

131 Rekkehus  
133 Kjede-/atriumhus  
135 Terrassehus  
136 Andre småhus med 3 boliger eller flere

**Store boligbygg**

141 Stort frittliggende boligbygg på 2 et.  
142 Stort frittliggende boligbygg på 3 og 4 et.  
143 Stort frittliggende boligbygg på 5 et. eller mer  
144 Store sammenbygde boligbygg på 2 et.  
145 Stort sammenbygde boligbygg på 3 og 4 et.  
146 Stort sammenbygde boligbygg på 5 et. eller mer

**Bygning for bofellesskap**

151 Bo- og servicesenter  
152 Studenthjem/studentboliger  
159 Annen bygning for bofellesskap \*

**Fritidsbygning**

161 Hytter, sommerhus ol. fritidsbygg  
162 Helårsbolig som benyttes som fritidsbolig  
163 Våningshus som benyttes som fritidsbolig

**Koie, seterhus og lignende**

171 Seterhus, sel, rorbu og liknende  
172 Skogs- og utmarkskoie, gamme

**Garasje og uthus til bolig**

181 Garasje, uthus, anneks til bolig  
182 Garasje, uthus, anneks til fritidsbolig

**Annen boligbygning**

193 Boligbrakker  
199 Annen boligbygning (sekundærbolig reindrift)

**ANNET**

Dersom bruksarealet ikke omfatter bolig eller bruksarealet til bolig er mindre enn til annet, velges bygningstype kodet innen "Annet" (211 - 840) ut fra hovedgruppen som samlet utgjør det største arealet. Ved valg av bygningstype velges den med størst andel av arealet innen hovedgruppen.

**INDUSTRI OG LAGER****Industribygning**

211 Fabrikbygning  
212 Verkstedbygning  
214 Bygning for renseanlegg  
216 Bygning for vannforsyning  
219 Annen industribygning \*

**Energiforsyningsbygning**

221 Kraftstasjon (> 15 000 kVA)  
223 Transformatorstasjon (>10 000 kVA)  
229 Annen energiforsyning \*

**Lagerbygning**

231 Lagerhall  
232 Kjøle- og fryselager  
233 Silobygning  
239 Annen lagerbygning \*

**Fiskeri- og landbruksbygning**

241 Hus for dyr/landbruk, lager/silo  
243 Veksthus  
244 Driftsbygning fiske/fangst/oppdrett  
245 Naust/redskapshus for fiske  
248 Annen fiskeri- og fangstbygning  
249 Annen landbruksbygning \*

**KONTOR OG FORRETNING****Kontorbygning**

311 Kontor- og administrasjonsbygning, rådhus  
312 Bankbygning, posthus  
313 Mediabygning  
319 Annen kontorbygning \*

**Forretningsbygning**

321 Kjøpesenter, varehus  
322 Butikk/forretningsbygning  
323 Bensinstasjon  
329 Annen forretningsbygning \*  
330 Messe- og kongressbygning

**SAMFERDSEL OG KOMMUNIKASJON****Ekspedisjonsbygning, terminal**

411 Ekspedisjonsbygning, flyterminal, kontrolltårn  
412 Jernbane- og T-banestasjon  
415 Godsterminal  
416 Postterminal  
419 Annen ekspedisjons- og terminalbygning \*

**Telekommunikasjonsbygning**

429 Telekommunikasjonsbygning \*

**Garasje- og hangarbygning**

431 Parkeringshus  
439 Annen garasje-/hangarbygning \*

**Veg- og trafikktilsynsbygning**

441 Trafikktilsynsbygning \*  
449 Annen veg- og biltilsynsbygning \*

**HOTELL OG RESTAURANT****Hotellbygning**

511 Hotellbygning  
512 Motellbygning  
519 Annen hotellbygning \*

**Bygning for overnatting**

521 Hospits, pensjonat  
522 Vandrer-/feriehjem  
523 Appartement  
524 Camping/utleiehytte  
529 Annen bygning for overnatting \*

**Restaurantbygning**

531 Restaurantbygning, kafébygning  
532 Sentralkjøkken, kantinebygning  
533 Gatekjøkken, kioskbygning  
539 Annen restaurantbygning \*

**KULTUR OG UNDERVISNING****Skolebygning**

611 Lekepark  
612 Barnehage  
613 Barneskole  
614 Ungdomsskole  
615 Kombinert barne- ungdomsskole  
616 Videregående skole  
619 Annen skolebygning \*

**Universitets-, høyskole og forskningsbygning**

621 Universitet/høyskole m/auditorium, lesesal mv.  
623 Laboratoriebygning  
629 Annen universitets-/høyskole og forskningsbygning \*

**Museums- og biblioteksbygning**

641 Museum, kunstgalleri  
642 Bibliotek, mediatek  
643 Zoologisk-/botanisk hage (bygning)  
649 Annen museum-/biblioteksbygning \*

**Idrettsbygning**

651 Idrettshall  
652 Ishall  
653 Svømmehall  
654 Tribune og idrettsgarderobe  
655 Helsestudio  
659 Annen idrettsbygning \*

**Kulturhus**

661 Kino-/teater-/opera-/konsertbygning  
662 Samfunnshus, grendehus  
663 Diskotek  
669 Annet kulturhus \*

**Bygning for religiøse aktiviteter**

671 Kirke, kapell  
672 Bedehus, menighetshus  
673 Krematorium/gravkapell/bårehus  
674 Synagoge, moské  
675 Kloster  
679 Annen bygning for religiøse aktiviteter \*

**HELSE****Sykehus**

719 Sykehus \*

**Sykehjem**

721 Sykehjem  
722 Bo- og behandlingssenter  
723 Rehabiliteringsinstitusjon, kurbad  
729 Annet sykehjem \*

**Primærhelsebygning**

731 Klinik, legekontor/-senter/-vakt  
732 Helse-/sosialsenter, helsestasjon  
739 Annen primærhelsebygning \*

**FENGSEL, BEREDSKAP O.A.****Fengselsbygning**

819 Fengselsbygning \*

**Beredskapsbygning**

821 Politistasjon  
822 Brannstasjon, ambulansestasjon  
823 Fyrstasjon, losstasjon  
824 Stasjon for radarovervåk. av fly-/skipstrafikk  
825 Tiifluksrom/bunker  
829 Annen beredskapsbygning \*  
830 Monument  
840 Offentlig toalett

\*) eller bygning som har nær tilknytning til/ tjener slike bygninger

## Erklæring om ansvarsrett

etter plan- og bygningsloven (pbl) § 23-3

Erklæringen skal sendes til *ansvarlig søker*.

Alternativt kan erklæringen sendes direkte til kommunen, men da må ansvarlig søker få tilsendt en kopi.

Erklæringen gjelder							
Eiendom/ byggested	Gnr.	Bnr.	Festenr.	Seksjonsnr.	Bygningsnr.	Bolignr.	Kommune
	84	32					LINDÅS KOMMUNE
	Adresse			Postnr.	Poststed		
	KVALVÅGNESVEGEN 619			5956	HUNDVIN		

Foretak			
Foretak			Organisasjonsnr.
AS HAUGLAND VVS			931442295
Adresse		Postnr.	Poststed
LYNGVEIEN 2		5914	ISDALSTØ
Kontaktperson		Telefon	Mobiltelefon
ARNSTEIN HAUGLAND		56357790	91329971
E-post			
arnstein@haugland-vvs.no			
Foreligger sentral godkjenning? <input checked="" type="checkbox"/> Ja <input type="checkbox"/> Nei			
Hvis ja, dekkes ansvarsområdene av sentral godkjenning? <input checked="" type="checkbox"/> Helt <input type="checkbox"/> Delvis <input type="checkbox"/> Nei			

Ansvarsområde							
Funksjon (SØK, PRO, UTF, kontroll)	Beskriv arbeidet foretaket skal ha ansvar for	Tiltaks- klasse	Våre samsvarserklæringer/kontrollerklæringer vil foreligge ved: (sett X)				
			Søknad om ramme- tillatelse	Søknad om igangsettings- tillatelse/ ett-trinns søknad	Søknad om midlertidig brukstillatelse	Søknad om ferdigattest	
SØK	ANSVARLIG SØKER	1				X	
PRO	PROSJEKTERENDE VANNFORSYNING- OG AVLØPSINSTALLASJONER	1		30.05.2016			
UTF	UTFØRENDE VANNFORSYNING- OG AVLØPSANLEGG	1				X	

### Erklæringer og underskrift

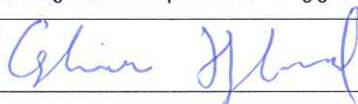
Foretaket er kjent med reglene om straff og sanksjoner i pbl kap 32 og at det kan medføre reaksjoner dersom det gis uriktige opplysninger. Foretaket forplikter seg til å stille med nødvendig kompetanse i tiltaket jf. SAK10 kap. 10 og 11.

- Ansvarlig prosjekterende erklærer at prosjekteringen skal være planlagt, gjennomført og kvalitetssikret i henhold til pbl jf. SAK10 § 12-4
- Ansvarlig utførende erklærer at arbeidet ikke skal starte før det foreligger kvalitetssikret produksjonsunderlag for respektive del av utførelsen jf. SAK10 § 12-4
- Ansvarlig kontrollerende erklærer uavhengighet, jf. SAK10 § 14-1, og vil redegjøre for endringer som kan påvirke uavhengigheten jf. SAK10 § 12-5

Dato

Underskrift

30.05.2016

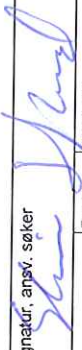


Gjentas med blokkbokstaver

ARNSTEIN HAUGLAND



## Gjennomføringsplan

Eiendom/ byggested 84	Gnr. 84	Bnr. 32	Feste nr.	Seksj. nr.	Bygn. nr.	Kommune LINDÅS KOMMUNE	Versjonsnr.	Dato 30.05.16	Signatur, ansø. søker 	Postnr. 5956	Poststed HUNDVIN	
Adresse KVALVÅGNESVEGEN 619												

Alle fagområder i tiltaket	Beskrivelse av fagområde, ansvarsområde, tiltaksklasse (i hhv. prosjektering, utførelse og kontroll)		Tiltaks-klasse	Foretakets navn og org.nr.	Kryss for planlagt samsvarserklæring / kontrollertilrettelæring				Sett kryss når arbeidet innen ansvarsområdet er avsluttet	
	(1)	(2)			(3)	(4)	(5)	(6)		(7)
(1)		(2)	(3)		(4)	(5)	(6)	(7)	(8)	(9)
SØK		ANSVARLIG SØKER	1	AS HAUGLAND VVS 931442295					X	
PRO		PROSJEKTERENDE VANNFORSYNINGSG- OG AVLØPSANLEGG	1	AS HAUGLAND VVS 931442295			30.05.2016			
UTF		UTFØRENDE VANNFORSYNINGSG- OG AVLØPSANLEGG	1	AS HAUGLAND VVS 931442295					X	
UFT		GRAVING	1	PETTER KAUREL					X	

## Søknad om personlig ansvarsrett som selvbygger av egen bolig eller fritidsbolig

Pbl § 20-3 og SAK § 6-8

Kommunen kan godkjenne person for ansvarsrett som selvbygger av egen bolig eller fritidsbolig, dersom personen sannsynliggjør at arbeidet vil bli utført i samsvar med bestemmelser gitt i eller med hjemmel i plan- og bygningsloven.

Søknaden gjelder							
Eiendom/ byggested	Gnr.	Bnr.	Festenr.	Seksjonsnr.	Bygningsnr.	Bolignr.	Kommune
	84 32						LINDÅS
	Adresse				Postnr.	Poststed	
	KVALVÅGNESVEGEN 619				5956	HONDVIN	

Omfang av selvbyggeransvar			
Søker du om selvbyggeransvar for alle funksjoner og ansvarsområder i tiltaket? <input type="checkbox"/> Ja <input checked="" type="checkbox"/> Nei			
Hvis nei, angi nedenfor hvilke deler av tiltaket det søkes om ansvar for. GRAVING			
<input type="checkbox"/>	Søker		
<input type="checkbox"/>	Prosjekterende		
	Ansvarsområde (prosjektering) Opplysningene overføres til gjennomføringsplan, kolonne 2)	Tiltaks- klasse, kolonne 3)	Egenerklæring for prosjektering leveres til ansvarlig søker. Benytt blankett 5187.
		1	
		1	
		1	
<input checked="" type="checkbox"/>	Utførende		
	Ansvarsområde (utførelse) Opplysningene overføres til gjennomføringsplan, kolonne 2)	Tiltaks- klasse, kolonne 3)	Egenerklæring for utførelse leveres til ansvarlig søker. Benytt blankett 5187.
		1	
		1	
		1	

Kompetanse	
Jeg kan sannsynliggjøre nødvendig kompetanse ved	
<input type="checkbox"/>	Egen utdanning og/eller praksis (kurs)
<input type="checkbox"/>	Bruk av medhjelpers utdanning og/eller praksis
<input checked="" type="checkbox"/>	Bruk av innleid foretak

Erklæring og underskrift			
Jeg er kjent med reglene om straff og sanksjoner i plan- og bygningsloven kapittel 32, og at det kan medføre reaksjoner dersom det gis uriktige opplysninger. Jeg erklærer at tiltaket vil bli gjennomført iht. plan- og bygningsloven, herunder byggt teknisk forskrift (TEK10).			
Selvbygger (tiltakhaver)			
Navn PETTER KAUREL			
Adresse STRANGEHAGEN 28		Postnr. 5011	Poststed BERGEN
E-post petter@kaurel.com		Telefon 95274818	Mobiltelefon
Dato 25.05.16	Underskrift P. Kaurel		

Kommunens saksnr.

Prosjektnr.

Vedlegg  
G -

## Egenerklæring for selvbygger

SAK10 kapittel 12 og § 6-8

Erklæringen leveres til ansvarlig søker etter at selvbyggeren er ferdig med sine arbeider

Erklæringen gjelder							
Eiendom/ byggested	Gnr.	Bnr.	Festenr.	Seksjonsnr.	Bygningsnr.	Bolignr.	Kommune
	89	32					LINDÅS
	Adresse			Postnr.	Poststed		
	KVALVÅGÅRSVEG 619			5956	HORDVIK		

Personlig ansvarsrett som selvbygger gitt	Dato
---	------

Erklæring og underskrift		
Det bekreftes herved at mitt ansvarsområde er utført i samsvar med tillatelsen og bestemmelser gitt i eller med hjemmel i plan- og bygningsloven. Jeg er kjent med reglene om straff og sanksjoner i plan- og bygningsloven kap 32, og at det kan medføre reaksjoner dersom det er gitt uriktige opplysninger.		
Dato	Tiltakshavers underskrift	Gjentas med blokkbokstaver
	P. Kavrel	PETTER KAUREL

## Søknad om utslipp av sanitært avløpsvann fra hus og hytter

Søknaden skal benyttes for etablering av nye utslipp og vesentlig økning av eksisterende utslipp av sanitært avløpsvann jf. forskrift om begrensning av forurensning av 1.6.2004 (forurensningsforskriften) kapittel 12.

Søknadskjemaet gjelder for utslipp fra bolighus, hytter, turistbedrifter og lignende virksomhet med utslipp mindre enn 50 personekvivalenter (pe). Søknadskjemaet gjelder også for utslipp av sanitært avløpsvann mindre enn 50 pe i tettbebyggelse som er større enn 2000 pe i innlandet og 10 000 pe ved kysten.

Skjemaet gjelder ikke for påkobling til offentlig avløpsnett.

### Informasjon:

Utslipet av sanitært avløpsvann er søknadspliktig jf. forurensningsforskriften kapittel 12. Søknad med alle nødvendige opplysninger og vedlegg sendes til og behandles av kommunen der det søkes om utslipp. Søknad i samsvar med standardkravene i kapittel 12 behandles innen seks uker. Søknad om unntak fra standardkravene i kapittel 12 behandles uten ubegrunnet opphold, men behandlingen vil da kunne ta mer enn seks uker. Ufullstendig søknad vil ikke kunne bli behandlet.

### 1. Ansvarlig (søker)\*:

Navn: <b>PETTER KAUREL</b>	Telefon (dagtid): <b>95274818</b>
Adresse: <b>STRANGE HAGEN 28</b>	Postnr., poststed: <b>5011 BERGEN</b>
E-post: <b>petter@kaurel.com</b>	<input checked="" type="checkbox"/> Enkeltperson <input type="checkbox"/> Selskap/lag /sameie. Oppgi organisasjonsnr.: .....

\*Hvis ansvarlig søker ikke er den samme som ansvarlig eier skal dette angis under pkt 8. Eventuelle merknader.

### 2. Søknaden gjelder:

<input type="checkbox"/> Nytt utslipp. Spesifiser: ..... Skal det installeres vannklosett: <input type="checkbox"/> ja <input type="checkbox"/> nei	<input checked="" type="checkbox"/> Vesentlig økning av utslipp. Spesifiser: <b>... FRA GRÅ VANN TIL VANNKLOSETT</b> Skal det installeres vannklosett: <input checked="" type="checkbox"/> ja <input type="checkbox"/> nei
<input type="checkbox"/> Helårsbolig, antall: ..... <input checked="" type="checkbox"/> Fritidsbolig, antall: <b>1</b> ..... <input type="checkbox"/> Annen bygning, antall: .....spesifiser: .....	
Utslippets størrelse (før rensing) i antall personekvivalenter: ..... <b>3</b> ..... <b>→ 5</b> .....pe	

### 3. Eiendom /byggested:

Gnr: <b>84</b>	Bnr: <b>32</b>	Adresse: <b>KVALVÅG NES UGGEN 619 5956 HUNDVIN</b>
Planstatus:	Samsvar med endelige planer etter plan- og bygningsloven: <input type="checkbox"/> ja <input type="checkbox"/> nei	
	Hvis nei, foreligger det samtykke fra kommunens planmyndighet: ja, dato:.....	



#### 4. Utslippssted:

Type: <input type="checkbox"/> Innsjø <input checked="" type="checkbox"/> Bekk / Elv <input type="checkbox"/> Elvemunning <input type="checkbox"/> Sjø <input type="checkbox"/> Stedegne løsmasser Annet:.....
Navn på lokalitet: <b>KVALVÅG NERVEGEN 619 5956 HUNDVIN</b>
Koordinater på utslippssted: Oppgi kartdatum (WGS 84, ESO 50, NGO 48, annet):
Hvis utslipp til vann: Utslippsdyp minst 2 m under laveste vannstand: <input type="checkbox"/> ja Spesifiser utslippsdyp: ... ..m
Utslippsanordning:.....

#### 5. Rensegrad:

5.1 <input checked="" type="checkbox"/> Utslippssted i følsomt/normalt område (rensegrad jf. §12-8):  Rensekrav for sanitært avløpsvann, utslippssted med brukerinteresser: 5.1.a <input type="checkbox"/> 90 % reduksjon av fosfor, 90 % reduksjon av BOF <sub>5</sub> Rensekrav for sanitært avløpsvann, utslippssted med fare for eutrofiering/overgjødning: 5.1.b <input type="checkbox"/> 90 % reduksjon av fosfor og 70 % reduksjon av BOF <sub>5</sub> Rensekrav for sanitært avløpsvann, utslippssted uten fare for eutrofiering/overgjødning: 5.1.c <input type="checkbox"/> 60 % reduksjon av fosfor og 70 % reduksjon av BOF <sub>5</sub> Kun utslipp av gråvann, alle utslippssteder: 5.1.d <input type="checkbox"/> Stedegne løsmasser eller tilsvarende, spesifiser:.....
5.2 <input type="checkbox"/> Utslippssted i mindre følsomt område (rensegrad jf. §12-9): Rensekrav for sanitært avløpsvann, utslipp til sjø: <b>enten</b> 5.2.a <input type="checkbox"/> 20 % reduksjon av suspendert stoff <b>eller</b> 5.2.b <input type="checkbox"/> 180 mg suspendert stoff/liter i restkonsentrasjon Kun utslipp av gråvann, utslipp til sjø: 5.2.c <input type="checkbox"/> Urenset
5.3 <input type="checkbox"/> Det søkes unntak fra §§12-8 til 12-9, spesifiser i vedlegg nr.:.....
Type renseanlegg: <input type="checkbox"/> Urenset <input type="checkbox"/> Slamavskiller <input type="checkbox"/> Infiltrasjonsanlegg <input type="checkbox"/> Sandfilteranlegg <input checked="" type="checkbox"/> Biologisk renseanlegg <input type="checkbox"/> Kjemisk renseanlegg <input type="checkbox"/> Kjemisk/biologisk renseanlegg <input type="checkbox"/> Tett tank (for alt avløpsvann) <input type="checkbox"/> Tett tank for svartvann <input type="checkbox"/> Biologisk toalett <input type="checkbox"/> Konstruert våtmark <input type="checkbox"/> Tett tank for svartvann, gråvannsfiler <input type="checkbox"/> Biologisk toalett, gråvannsfiler <input type="checkbox"/> Annen løsning, spesifiser:.....
Anleggets dimensjonerte størrelse i antall personekvivalenter:..... <b>5</b> .....pe

## 6. Opplysninger om bistand fra nøytral fagkyndig

Navn og adresse på nøytral fagkyndig (person/firma/leverandør) som har bistått med valg og utforming av renseanlegg og/eller dokumentasjon av rensegrad. Hvis relevant, oppgi også hvem som vil bistå med installasjon av renseanlegg.	Kryss av for type bistand:
a) BIOVAC TYPE ANLEGG FD EN PEHTOR MEDGRUNING	<input checked="" type="checkbox"/> Valg av renseanlegg <input type="checkbox"/> Utforming av renseanlegg <input type="checkbox"/> Dokumentasjon av rensegrad <input type="checkbox"/> Installasjon av renseanlegg
b)	<input type="checkbox"/> Valg av renseanlegg <input type="checkbox"/> Utforming av renseanlegg <input type="checkbox"/> Dokumentasjon av rensegrad <input type="checkbox"/> Installasjon av renseanlegg
c)	<input type="checkbox"/> Valg av renseanlegg <input type="checkbox"/> Utforming av renseanlegg <input type="checkbox"/> Dokumentasjon av rensegrad <input type="checkbox"/> Installasjon av renseanlegg

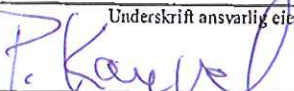
## 7. Vedlegg til søknaden:

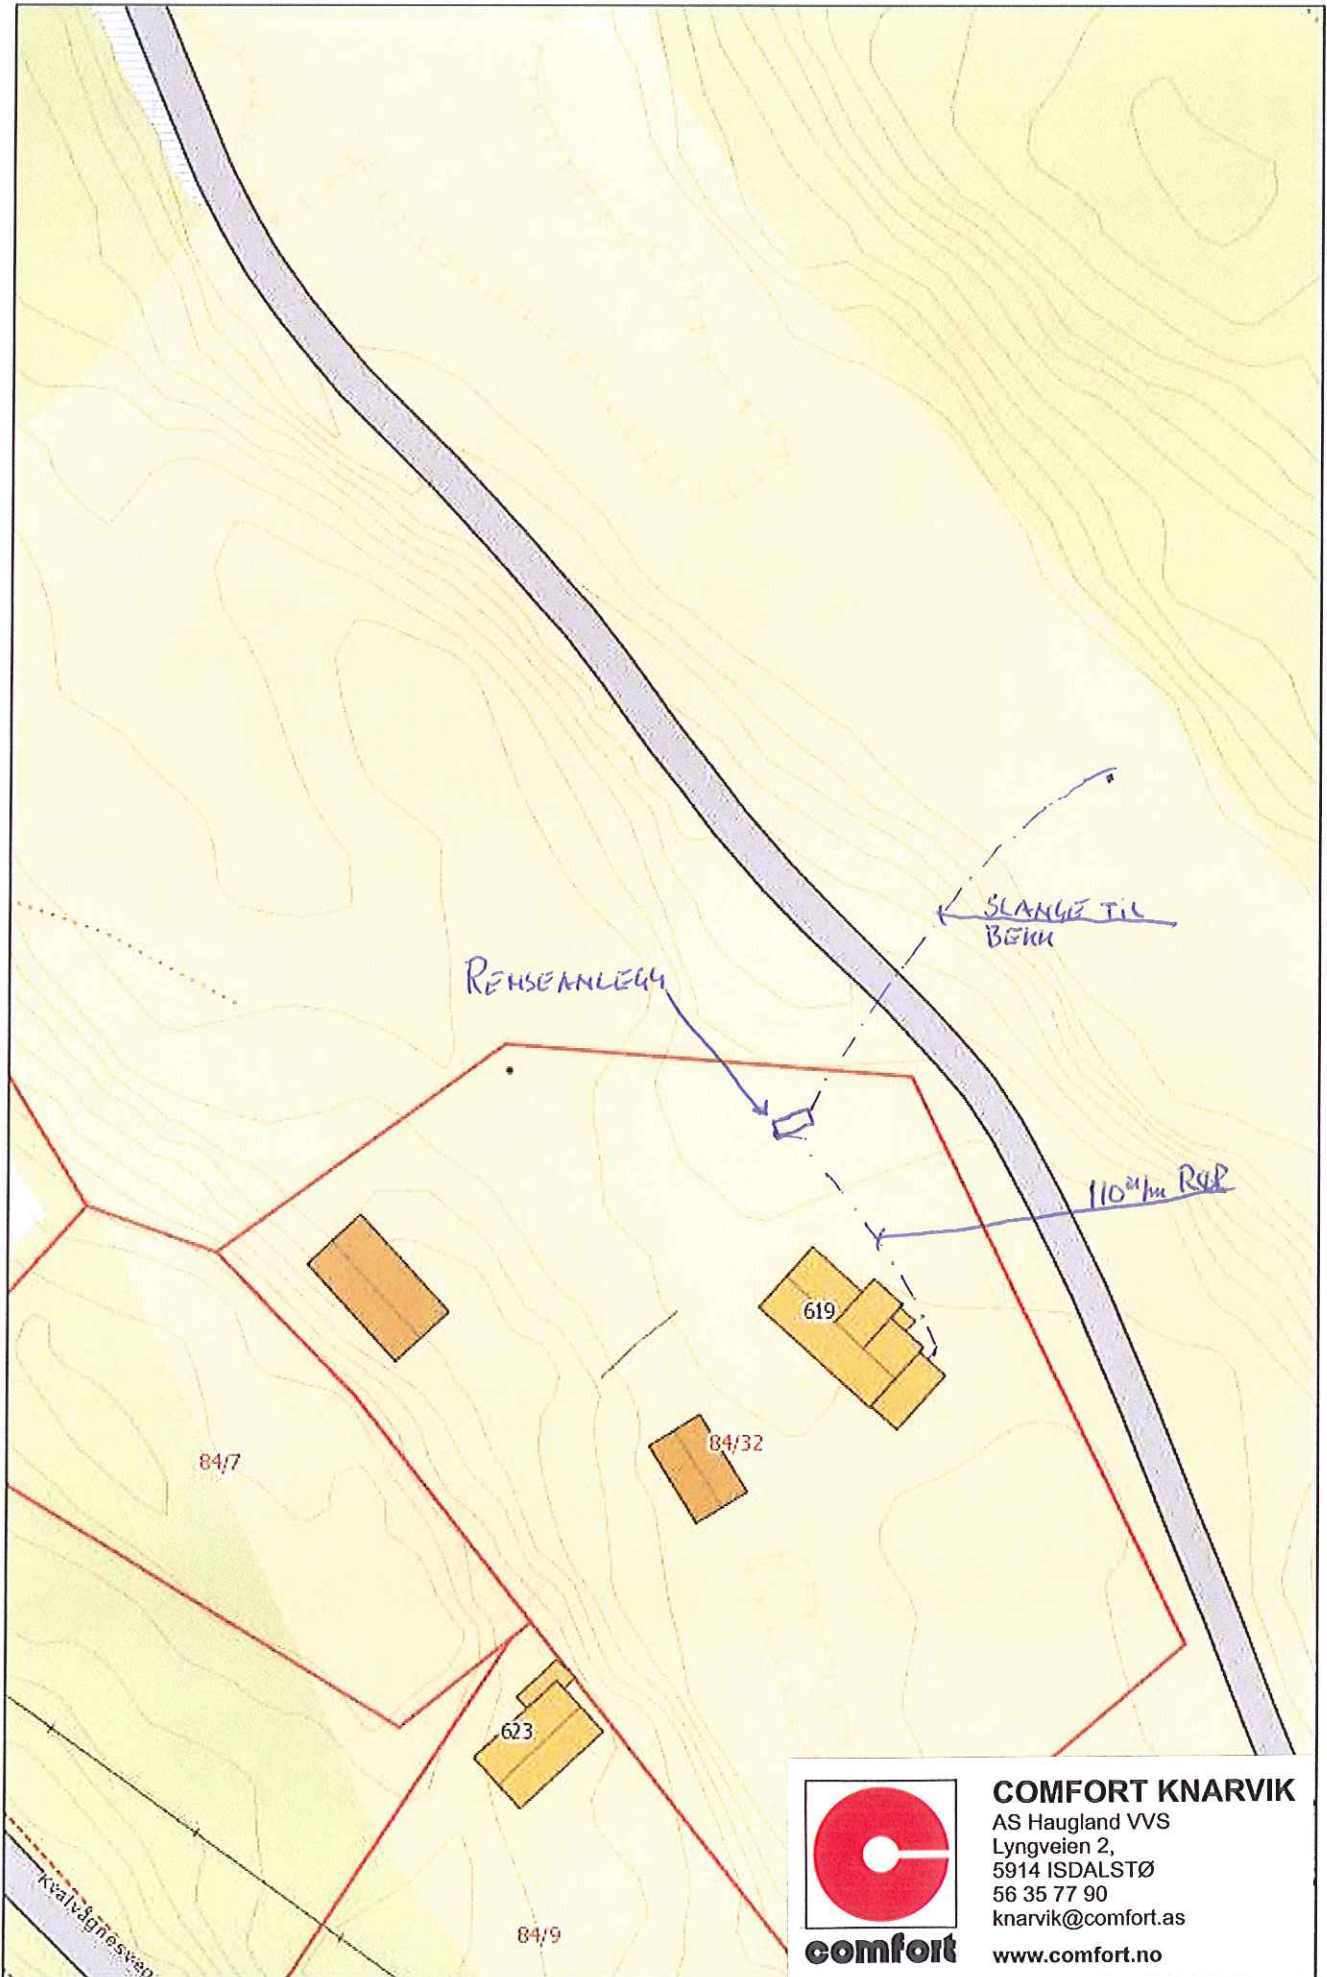
a. Begrunnelse for ønske om unntak fra §§ 12-7 til 12-13 eller relevant dokumentasjon	<input type="checkbox"/> ja
b. Dokumentasjon av rensegrad jf. § 12-10 og beskrivelse av anlegg	<input checked="" type="checkbox"/> ja
c. Plassering av avløpsanlegg, utslippssted, eiendomsgrenser og vegadkomst på kart i målestokk 1:5000 eller større	<input type="checkbox"/> ja
d. Liste over eiendommer tilknyttet avløpsanlegget med gnr., bnr. og adresse	<input type="checkbox"/> ja <input checked="" type="checkbox"/> ikke relevant
e. Oversikt over interesser som blir berørt (drikkevannsforsyning, rekreasjon, næringsvirksomhet etc). Beskrivelse av tiltak for å motvirke interessekonflikter og tiltak for å ivareta helse og miljø	<input type="checkbox"/> ja <input checked="" type="checkbox"/> ikke relevant
f. Oversikt over hvem som er varslet om planlagt utslipp, samt kvitteringer som viser at varsel er sendt	<input type="checkbox"/> ja <input checked="" type="checkbox"/> ikke relevant
g. Uttalelser mottatt i varslingsrunden	<input type="checkbox"/> ja <input checked="" type="checkbox"/> ikke relevant

## 8. Eventuelle merknader (ikke obligatorisk):

--

## 9. Underskrift og erklæring:

Jeg forplikter meg til å følge bestemmelsene i forurensningsforskriften og enkeltvedtak i henhold til forurensningsforskriften, herunder krav til avløpsnett jf. § 12-7, utslipp jf. §§ 12-8 eller 12-9, dokumentasjon av rensegrad jf. § 12-10, utslippssted jf. § 12-11, lukt jf. § 12-12 og utforming og drift av renseanlegg jf. § 12-13. Som ansvarlig eier er jeg ansvarlig for forskriftsmessig drift og vedlikehold, samt oppbevaring av informasjon om anlegget, drift og lekkasjer.	
Dato:	Underskrift ansvarlig eier: 
	Gjentas med blokkbokstaver: PETTER KAUREL



**COMFORT KNARVIK**

AS Haugland VVS  
 Lyngveien 2,  
 5914 ISDALSTØ  
 56 35 77 90  
 knarvik@comfort.as

www.comfort.no

GMR. 84 BNR 32 PETER KAØRE

MÅL 1:500

# Kjøpekontrakt Biovac minirensesanlegg

Hvit original sendes Goodtech Environment Sørumsand AS, gul kopi beholdes av representant/forhandler og rosa kopi beholdes av kunde.  
BRUK BLOKKBOKSTAVER

Tilvist av/forhandler: <b>M/S HAUGLAND UUS</b>	Kundenr.:
Org.nr.:	Ordrenr.:

Kjøper: <b>PETTER KAUREL</b>	Anl.eier: <b>PETTER KAUREL</b>
Fakt.adr.: <b>STRANGEHAGEN 28</b>	Anl.adr.: <b>KVALVÅG NÆS VEGEN 619</b>
Postnr.: <b>5011</b> Poststed: <b>BERGEN</b>	Postnr.: <b>5956</b> Poststed: <b>HUNDVIN</b>
Tlf./mobil: <b>95274818</b>	Anl.komm.: <b>LINDÅS</b> Gnr: <b>84</b> Bnr: <b>32</b>
Epost: <b>petter@kaurel.com</b>	E-post: <b>→</b>

Produkt	Antall	Beløp
Anleggstype: <b>BIOVAC FD 5N PEH</b>		<b>45 500,-</b>
Tilleggsutstyr:	+	
	+	
Montering	+	<b>2005,-</b>
Frakt pr. forsendelse (se egen tabell)	+	<b>5900,-</b>
Sum eks. mva	=	<b>53405,-</b>
Mva	+	<b>13361,-</b>
Sum inkl. mva	=	<b>66756,-</b>
Serviceavgift pr. år (eks. mva): <b>2373,-</b>	Kjemikalier pr. år (eks. mva):	
Ønsket leveringsdato:		

Anleggsbeskrivelse (kryss av i de aktuelle rutene)			
F DN FOR NEDGRAVING	<input checked="" type="checkbox"/>	<-> STYRESKAP	<input type="checkbox"/>
FD FOR ANLEGGSRUM	<input type="checkbox"/>	<-> MOTTAKSTANK	<input type="checkbox"/>
MINIRENSANLEGG FOR	<input type="checkbox"/>	Helårsbolig	<input checked="" type="checkbox"/>
UTLØPSSTED (resipient)	<input checked="" type="checkbox"/>	Bekk	<input type="checkbox"/>
UTLØPSARRANGEMENT	<input checked="" type="checkbox"/>	Selvfall	<input type="checkbox"/>
STRØMSTYRKE	<input checked="" type="checkbox"/>	220V	<input type="checkbox"/>
		Std. Plassering på renseanlegg	<input type="checkbox"/>
		Under gulv	<input type="checkbox"/>
		På gulv	<input type="checkbox"/>
		Fritidsbolig	<input type="checkbox"/>
		Elv	<input type="checkbox"/>
		Pumpe	<input type="checkbox"/>
		400V	<input type="checkbox"/>
		Innsjø	<input type="checkbox"/>
		Slamsikringskum	<input type="checkbox"/>
		Sjø	<input type="checkbox"/>
		Plassering på nærl. Bygn. avstand_m (max 3 m)	<input type="checkbox"/>
		Nedgravd ute	<input type="checkbox"/>
		Annet.....	<input type="checkbox"/>
		Infiltrasjon	<input type="checkbox"/>
		Ønsker Biovac Trygg	<input type="checkbox"/>
		Se www.biovac.no for mer informasjon	

Andre kommentarer:

## LEVERINGS- OG BETALINGSBETINGELSER

- Goodtech Environment Sørumsand AS tar forbehold om prisøkning i perioden mellom inngåelse av denne kjøpekontrakt og leveringstidspunkt, og i perioden mellom leverings- og monteringsstidspunkt.
- Goodtech Environment Sørumsand AS har salgspant i varen inntil kjøpesum og monteringskostnader inkl. eventuelle renter og omkostninger er betalt. Sluttkontroll/igangkjøring vil ikke bli iverksatt før anlegget er betalt, eller det er stillet tilstrekkelig sikkerhet for beløpet.
- Betalingsbetingelser: Pr. 15 dager
- Garanti: 2 år mot fabrikkfeil.
- Kjøper/anleggseier er ansvarlig for at det foreligger utslippstillatelse fra kommunen før anlegget monteres.
- Anlegget fraktes til anleggsadresse eller nærmeste egnede lossested. Utkjøringstillegg kan tilkomme ved behov for mindre bil, eller kran/løftelem.
- Monteringsprisen inkluderer opplæring på anlegget.
- Administrasjonsgebyr tilkommer
- Framføringstiden er ca. 1 uke for de nedgravde anleggene, og ca. 3-4 uker for anlegg i anleggsrom. Avvik kan forekomme.

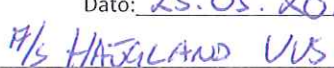
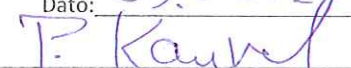
Denne kontrakt kan kun heves dersom utslippstillatelse ikke blir gitt eller arbeidet ikke blir realisert!

# Serviceavtale Biovac minirensesanlegg

Anleggseier:	Kommune:
Type anlegg:	Gnr/Bnr:

<p><b>Goodtech Environment Sørumsand AS (GES) ansvar</b></p> <p><b>Ordinær service</b> GES skal gjennom sin representant foreta service på renseanlegget 2-3 ganger pr. år.</p> <p><b>Følgende utføres:</b></p> <ol style="list-style-type: none"> <li>Kontrollere ventiler, pumper og gjennomføringer, og foreta nødvendig opprensning, herunder testkjøre anleggets komponenter og funksjoner</li> <li>Kontrollere lufttilførselen til anlegget.</li> <li>Kontrollere anleggets tekniske funksjoner.</li> <li>Kontrollere slamtørker (FD 5 PE og FD 10PE), og klargjøre slamsekk(er) for levering på deponi.</li> <li>Kontrollere nivå i våtslamlager (FD 15-35 PE og nedgravd anlegg), og ved behov anmode anleggseier om å rekvirere tømning (for anleggseiers regning).</li> <li>Visuell kontroll av kvalitet på utløpsvannet.</li> <li>For anlegg med kjemisk felling kontrolleres doseringsutstyret og kjemikaliekanne byttes/etterfylles.</li> <li>Fylle ut og kvittere på serviceskjema som oppbevares i anleggsrom.</li> <li>Rapportering til lokal forurensningsmyndighet.</li> </ol> <p><b>Ekstraordinær service</b> Ved varsel fra eier om driftsstans eller alvorlige driftsforstyrrelser, skal GES treffe feilrettende tiltak i løpet av 24 timer</p>	<p><b>Anleggseiers ansvar</b></p> <p><b>Overholde brukerinstruks</b> Eier av anlegget plikter å overholde den brukerinstruks som skal være overlevert. Eier må ikke tilføre anlegget væsker eller gjenstander som er beskrevet som skadelige i brukerinstruks. Eventuell ekstraordinær service og arbeid, som må utføres som følge av feil bruk, belastes anleggseier.</p> <p><b>Bestille slamtømming</b> På anmodning fra GES sin representant bestille slamtømming. Ved driftsproblemer som følge av manglende tømning vil ekstrakostnader kunne tilkomme.</p> <p><b>Adgang til anleggsrom</b> Eier plikter å la sitt anlegg gjennomgå service. Anleggseier må gi GES sin representant adgang til ordinær service innenfor vanlig arbeidstid (08.00 – 16.00). Anleggsrom skal som hovedregel ha direkte tilgang utenfra. Eier må opprettholde og rydde helårsvei for vare-/lastebil innen for en avstand av maksimalt 20 meter fra anlegget.</p> <p><b>Serviceavgift</b> Serviceavgiften betales uavhengig av tidspunkt for service. Første servicefaktura sendes ordinært sammen med monteringsfaktura, og avregnes fra monteringsdagen fram til 1. januar eller 1. juli. Det påløper administrasjonsgebyr.</p> <p>For anlegg med kjemisk felling, faktureres kjemikalier i tillegg.</p> <p>GES har rett til regulering av serviceavgift i henhold til statistisk sentralbyrås konsumprisindeks, indeks per oktober foregående år.</p> <p>Serviceavgiften dekker ikke ekstraordinære slamtømminger som følge av periodisk renhold eller eventuelle avgifter som kommunen måtte pålegge (f. eks. tømme- og deponeringsavgift for slam).</p> <p><b>NB! Inn- og utløpsarrangement er anleggseiers ansvar, og forutsettes utført i henhold til gjeldende retningslinjer og forskrifter. Avløpsnett skal være luftet over tak iht. gjeldende sanitærforskrift.</b></p>
--	--

<b>Salg av eiendommen:</b>	Dersom anleggseier selger eiendommen som anlegget betjener, plikter han å overføre ansvar og rettigheter som følger denne avtale til ny eier. Gammel eier hefter for serviceavgiften fra salgstidspunktet og frem til 1. januar eller 1. juli.
<b>Videresalg anlegg:</b>	Ved eventuelt videresalg av anlegget plikter eier å informere Goodtech Environment Sørumsand AS om ny eier. Ved reetablering av anlegg skal montering utføres av sertifisert Goodtech Environment Sørumsand-personell, og serviceavtale med ny eier signeres.
<b>Varighet avtale:</b>	Denne avtale løper så lenge forurensningsmyndighetene opprettholder sitt krav om serviceavtale.

Dato: 25.05.2016  Selger	Dato: 25.05.2016  Anleggseier
Goodtech Environment Sørumsand AS	Underskrift gjelder både kjøpekontrakt og serviceavtale. Alle tre eksemplarer må underskrives separat (ikke gjennomslag)